



AZ Consult, spol. s r.o., Malá  
Magdaléna  
Klíšská č.p. 1334/12  
400 01 Ústí nad Labem-  
centrum

ŽADOST ZE DNE	NAŠE ZNAČKA	VYŘIZUJE / Kontakt	Datum vyřízení
27.03.2020	2020/11/3881/JSVA	Svítek Belo / +420 602 164 552	27.3.2020

## Vyjádření k existenci zařízení ČEZ Teplárenská, a.s.

**Název akce: Dobětice-demolice zdí na p.p.č. 175/227 a 175/228**

Vážený zákazníku,

Ve Vámi uvedeném zájmovém území se **nenachází nebo do něj svým ochranným pásmem nezasahují**, zařízení ČEZ Teplárenská, a.s.

Osobní údaje subjektu údajů jsou zpracovávány v souladu s relevantními českými a evropskými právními předpisy. Bližší informace týkající se zpracovávání osobních údajů jsou uvedeny na webových stránkách ČEZ Teplárenská, a.s. <https://www.cezteplarenska.cz/cs/o-spolecnosti/informace-o-zpracovani-osobnich-udaju> příp. mohou být poskytnuty od ČEZ Teplárenská, a.s. na základě žádosti subjektu údajů. Proti zpracování osobních údajů na základě oprávněných zájmů ČEZ Teplárenská, a.s. máte právo kdykoli podat námitku.

Platnost našeho vyjádření je 6 měsíců ode dne vystavení.

S pozdravem

Ing. Jiří Gruber  
Vedoucí oddělení Ústí nad Labem  
jiri.gruber@cez.cz  
+420 606 641 219




ČEZ Teplárenská, a.s.  
Bezručova 2212/30  
251 01 Říčany  
IČ: 273 09 941



SKUPINA ČEZ - PARTNER ČESKÉHO OLYMPIJSKÉHO TÝMU 2001-2020

ČEZ Teplárenská, a.s.

Sídlo společnosti: Bezručova 2212/30, 251 01 Říčany | Kontaktní adresa: Teplická 874/8,  
405 49 Děčín IV, tel: 411 126 674, [www.cezteplarenska.cz](http://www.cezteplarenska.cz) | IČO: 27309941, DIČ:  
CZ27309941

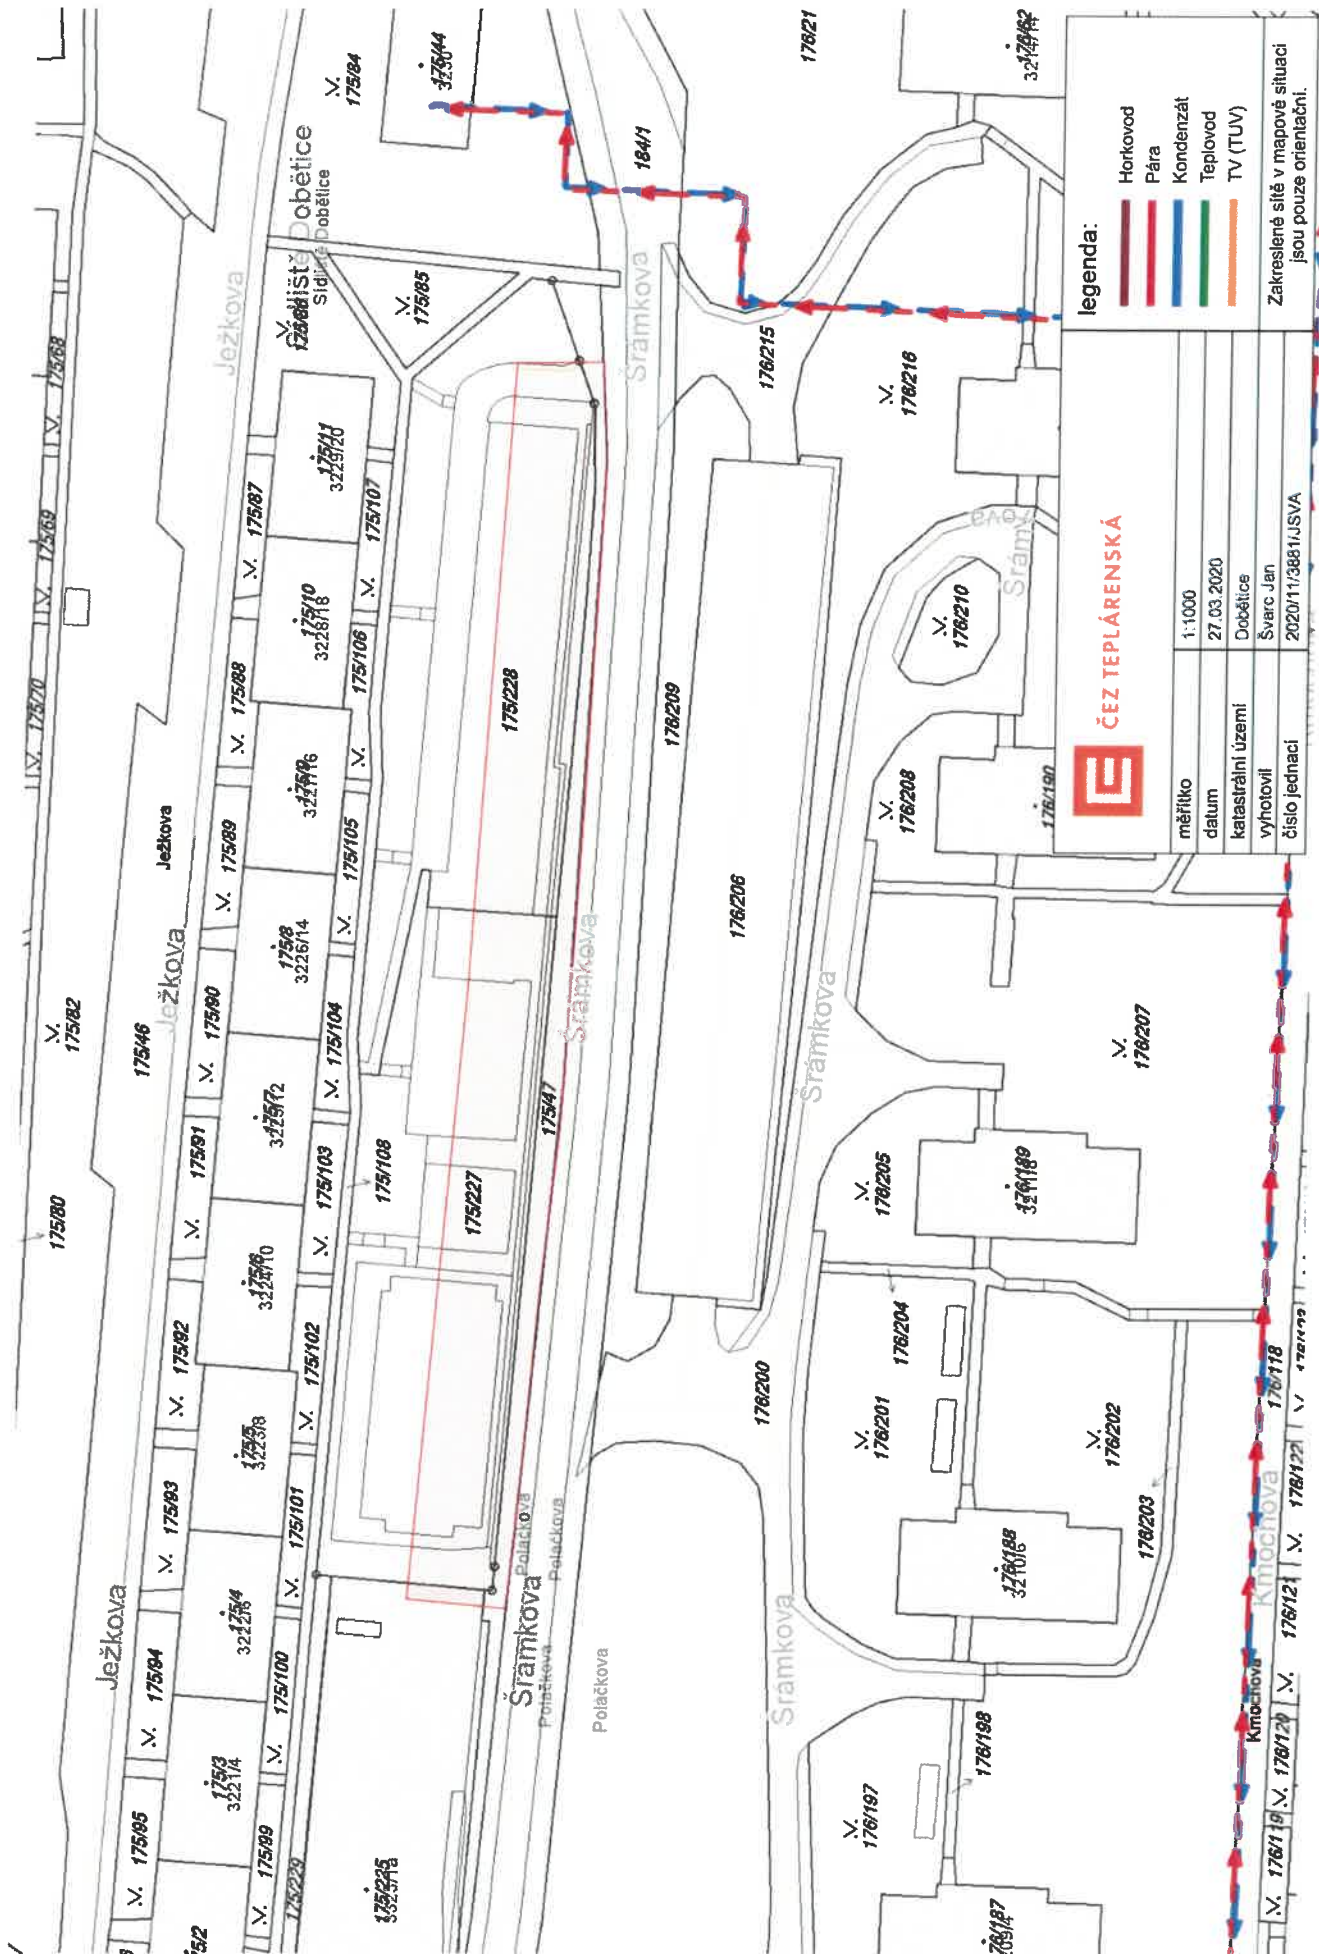

legenda:

- Horkovod
- Pára
- Kondenzát
- Teplovod
- TV (TUV)



ČEZ TEPLÁRENSKÁ

měřítko	1:1000
datum	27.03.2020
katastrální území	Dobětice
výkres	Švarc Jan
číslo jednací	2020/11/3881/LSVA

Zakreslené sítě v mapové situaci jsou pouze orientační.