



Příloha č. 1 – Výřez z Územního plánu Ústí nad Labem – Hlavní výkres

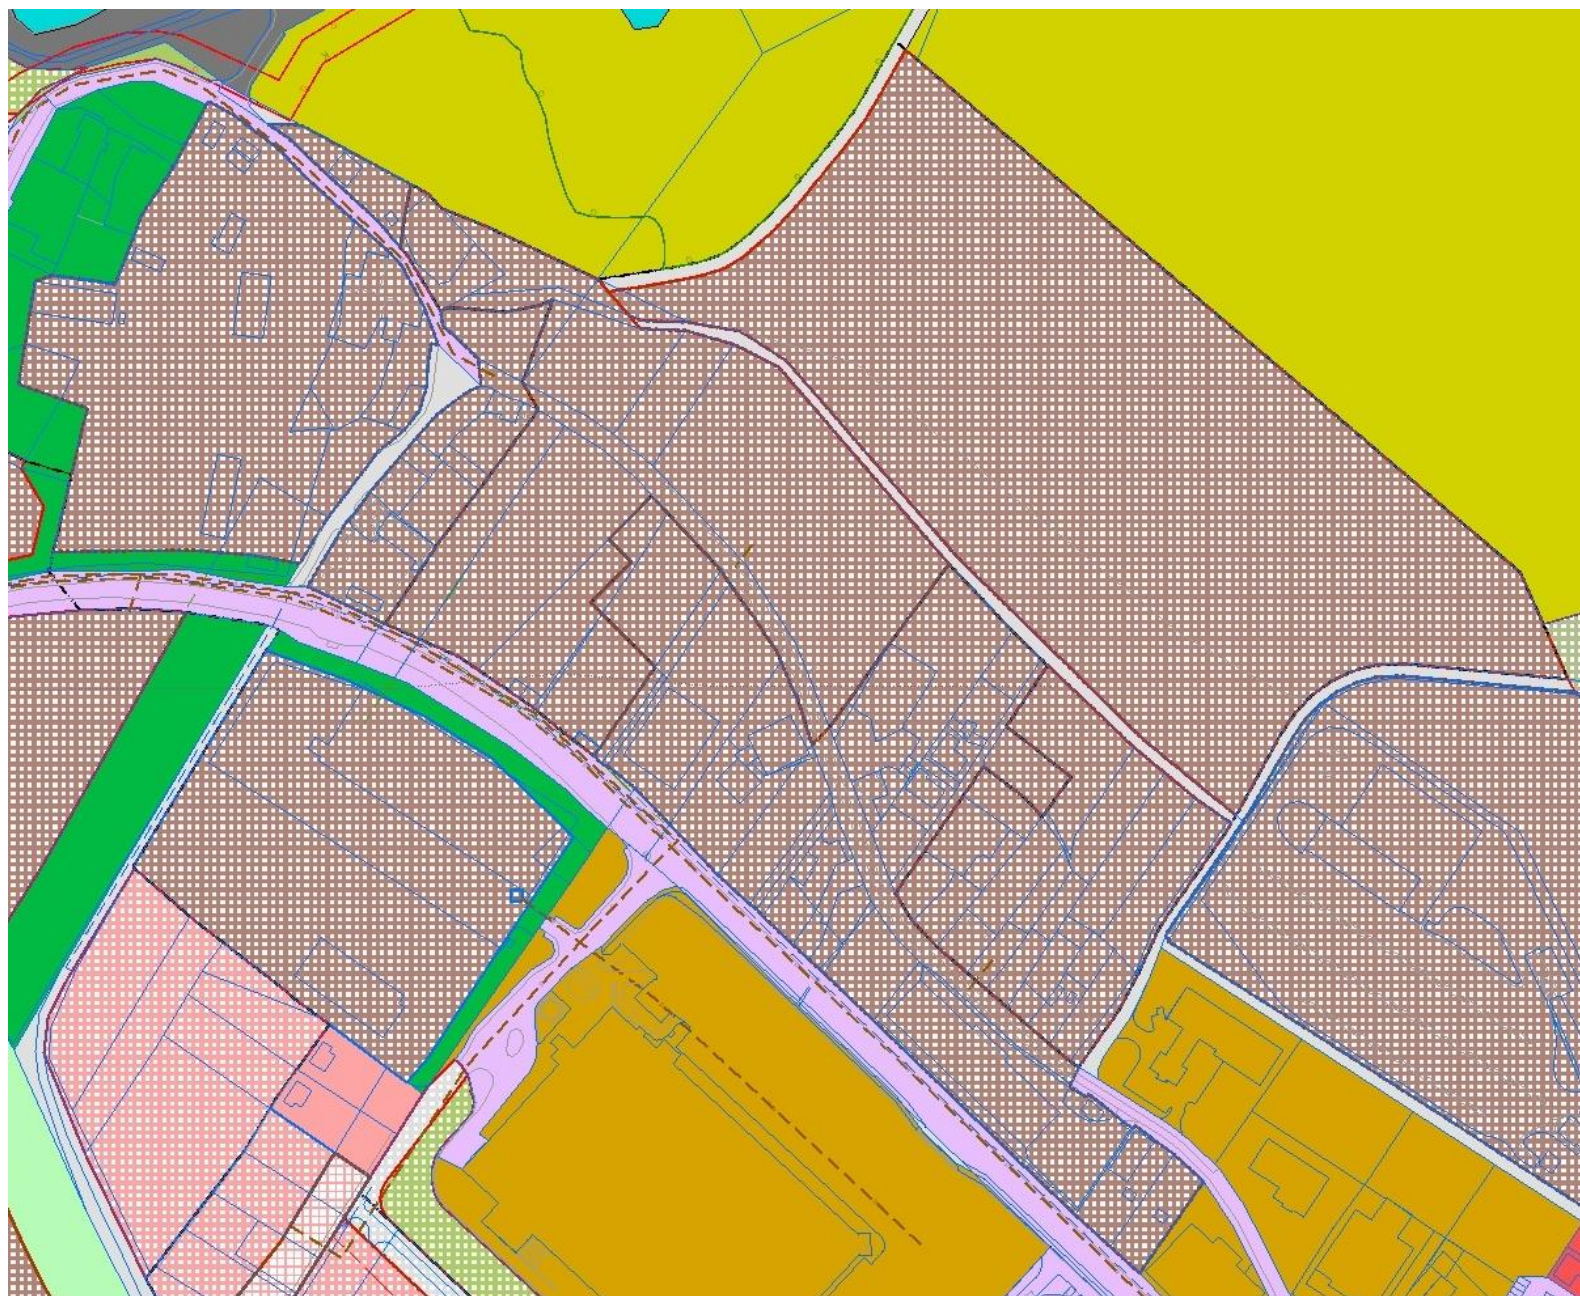


**PLOCHY
NÁVRHOVÉ**

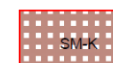


PLOCHY SMÍŠENÉ OBYTNÉ KOMERČNÍ (SM-K)

Příloha č. 2 – Výřez z Územního plánu Ústí nad Labem – Výkres základního členění území

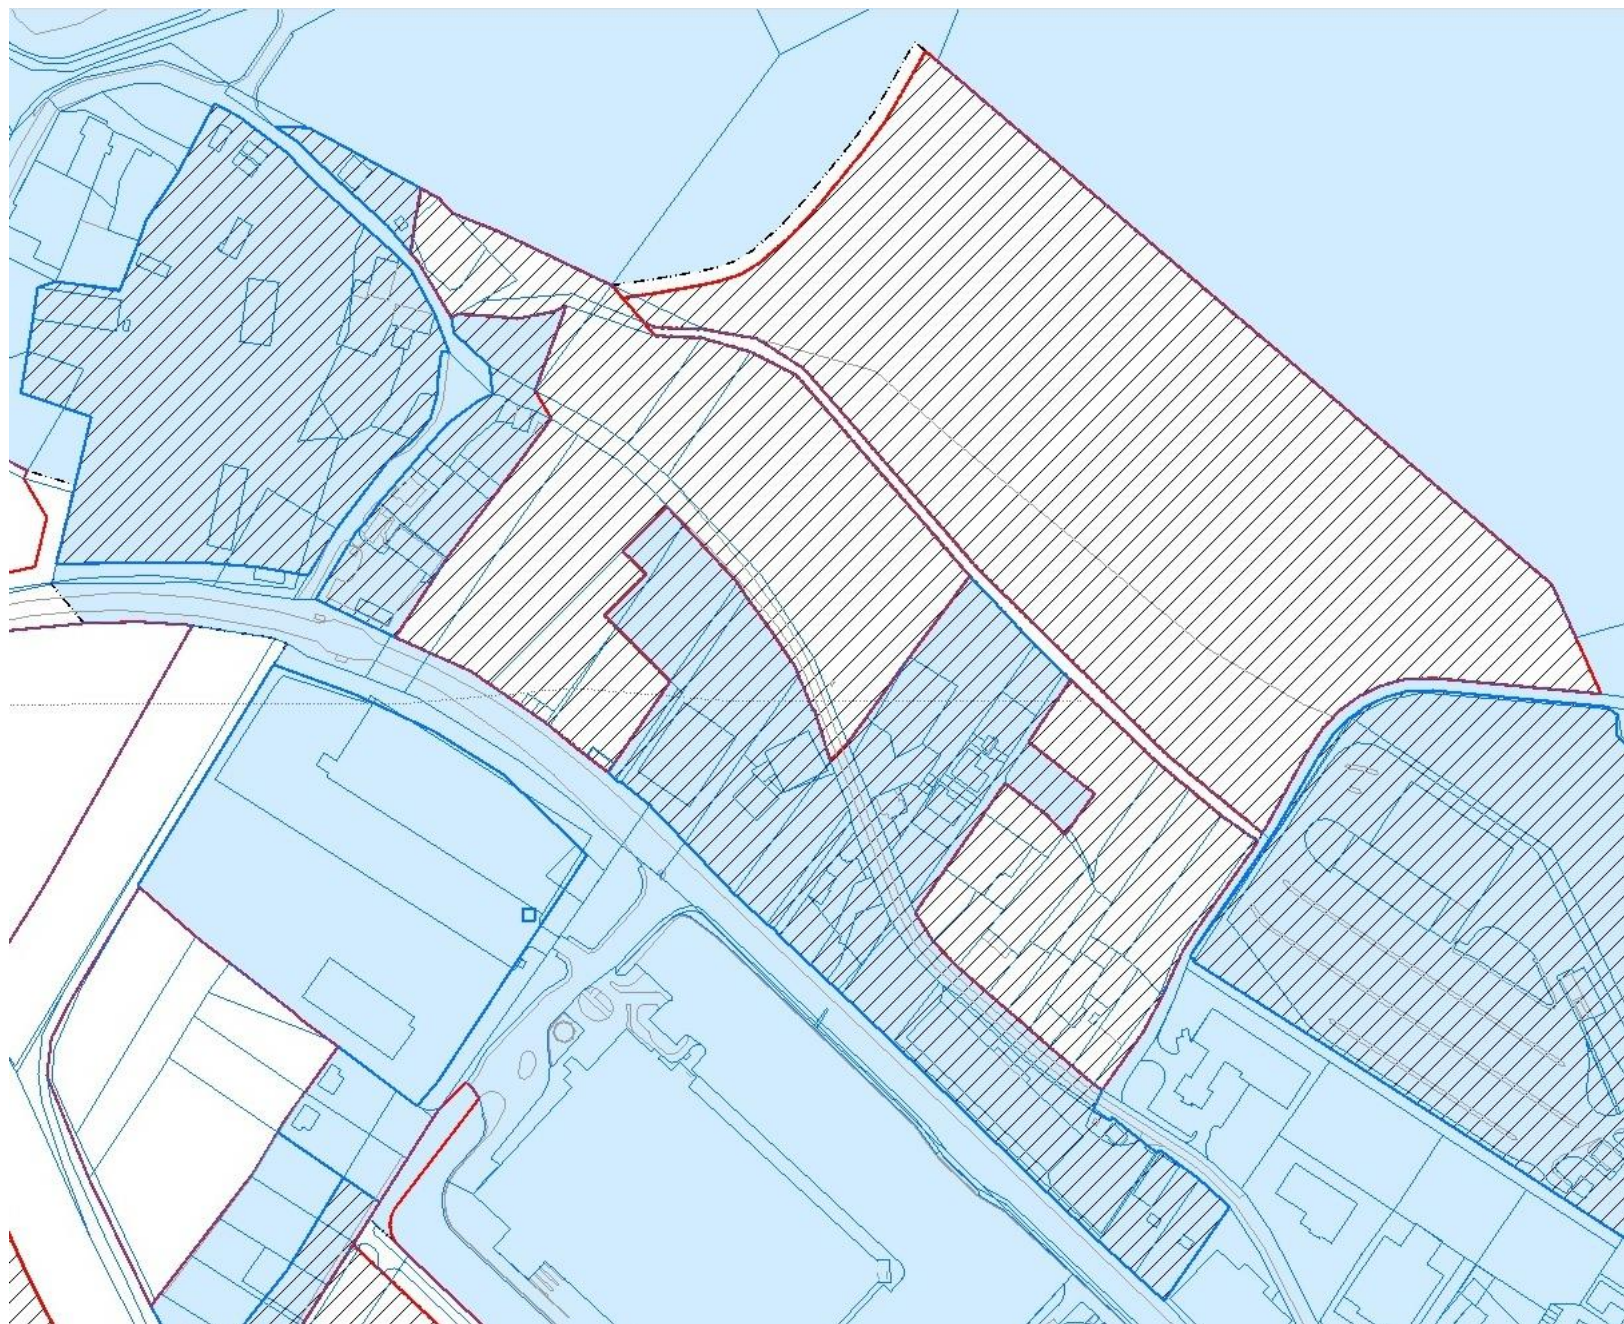


HRANICE ZASTAVĚNÉHO ÚZEMÍ K 11.11. 2011

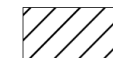

PLOCHY PODMÍNĚNÉ ÚZEMNÍ STUDII

Příloha č. 3a – Výřez z Územního plánu Ústí nad Labem – Koordinační výkres bez vrstvy ploch s rozdílným způsobem využití

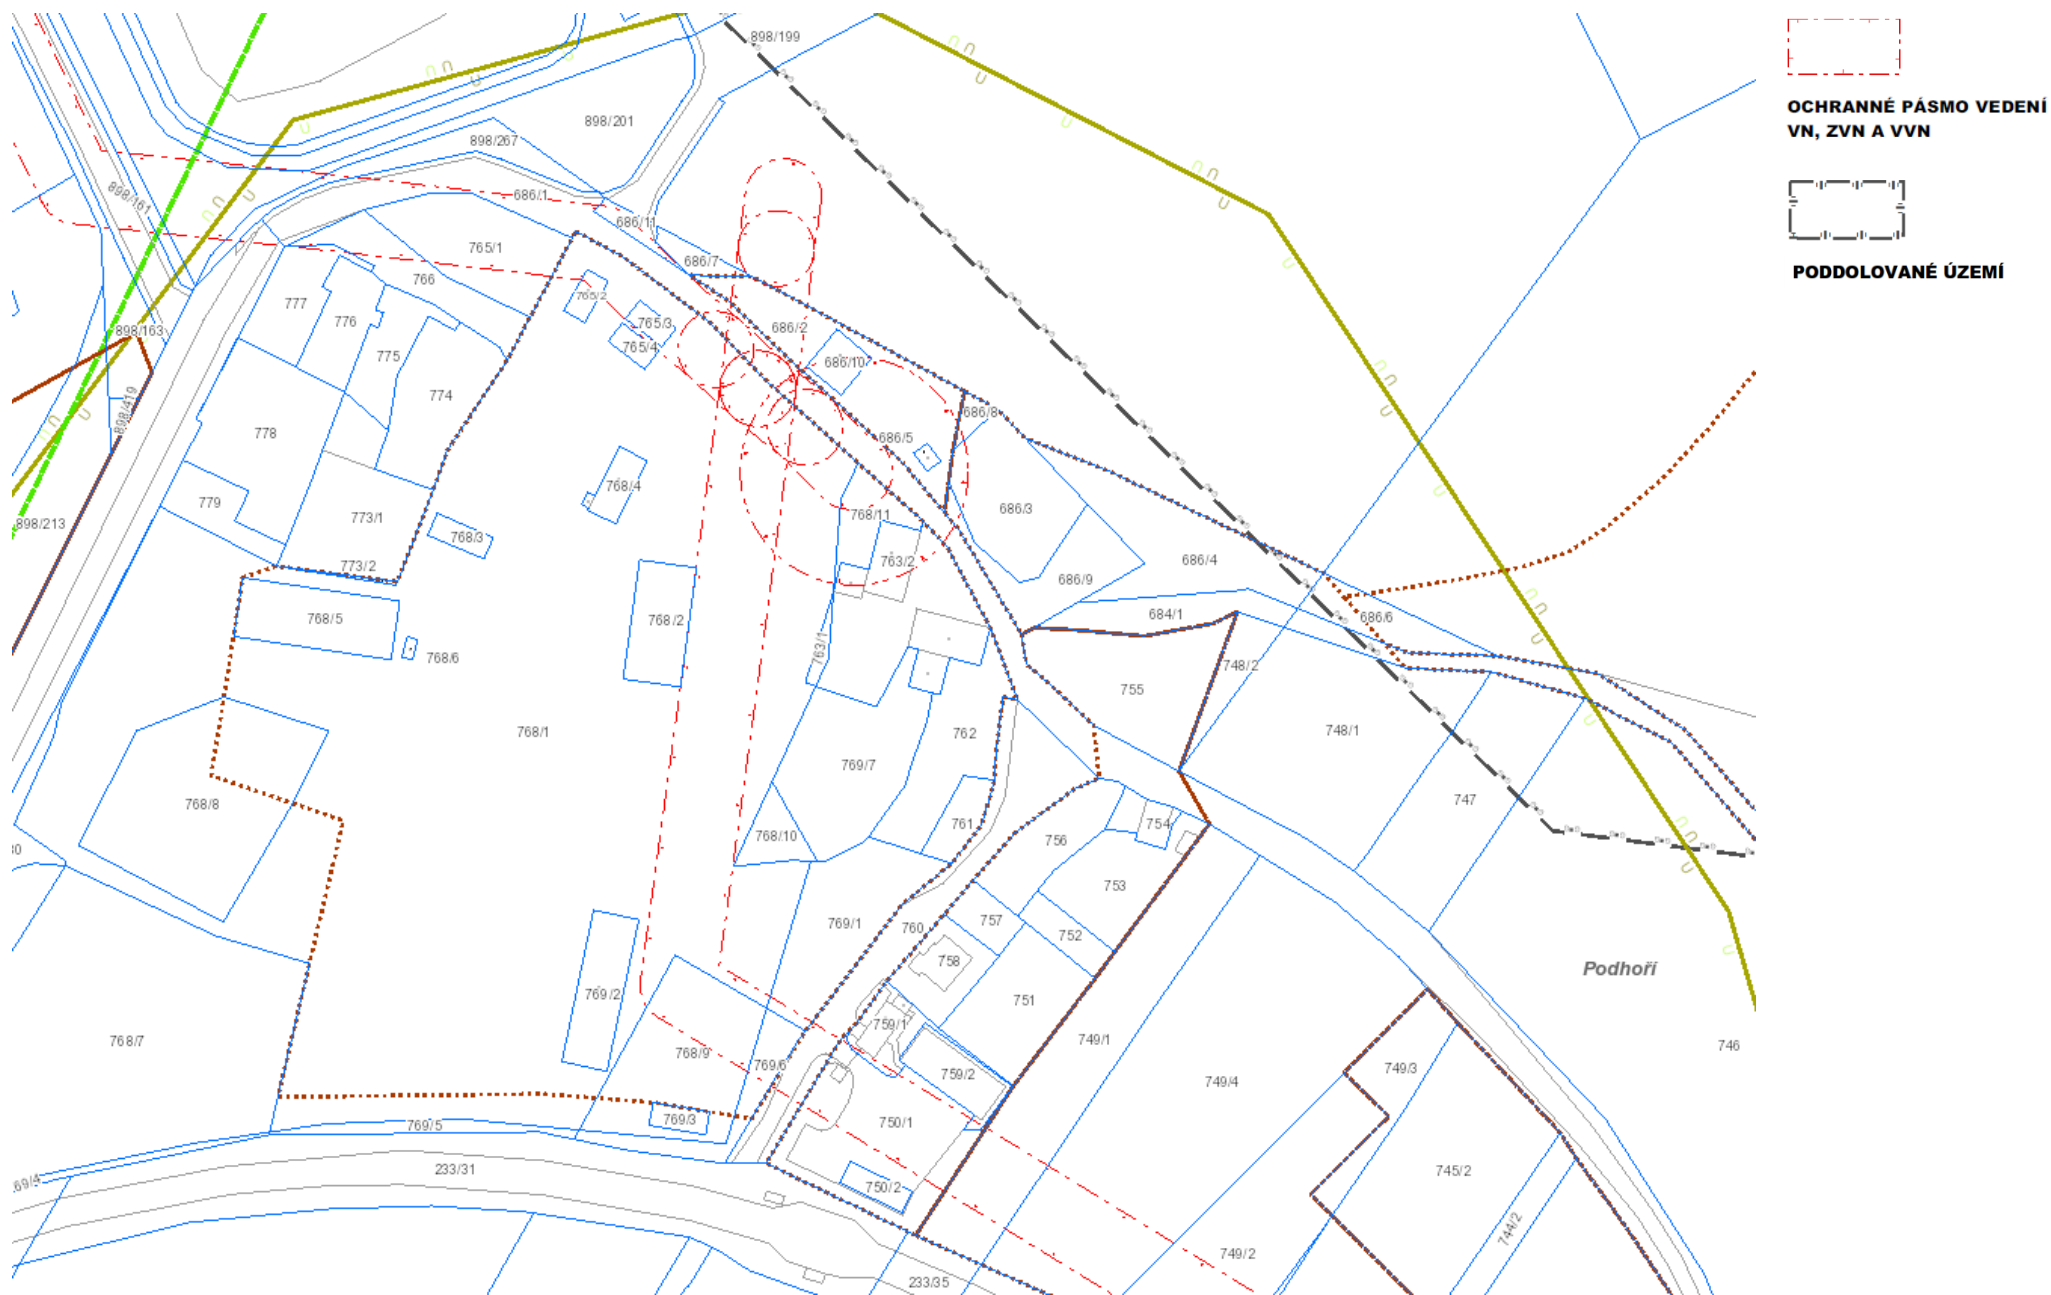


**OCHRANNÉ PÁSMO VEDENÍ
VN, ZVN A VVN**


**BEZPEČNOSTNÍ PÁSMO PLYNOVÝCH
ZAŘÍZENÍ**

OCHRANNÉ PÁSMO TROLEJBUSOVÝCH TRATÍ

RÁDIORELÉOVÁ TRASA

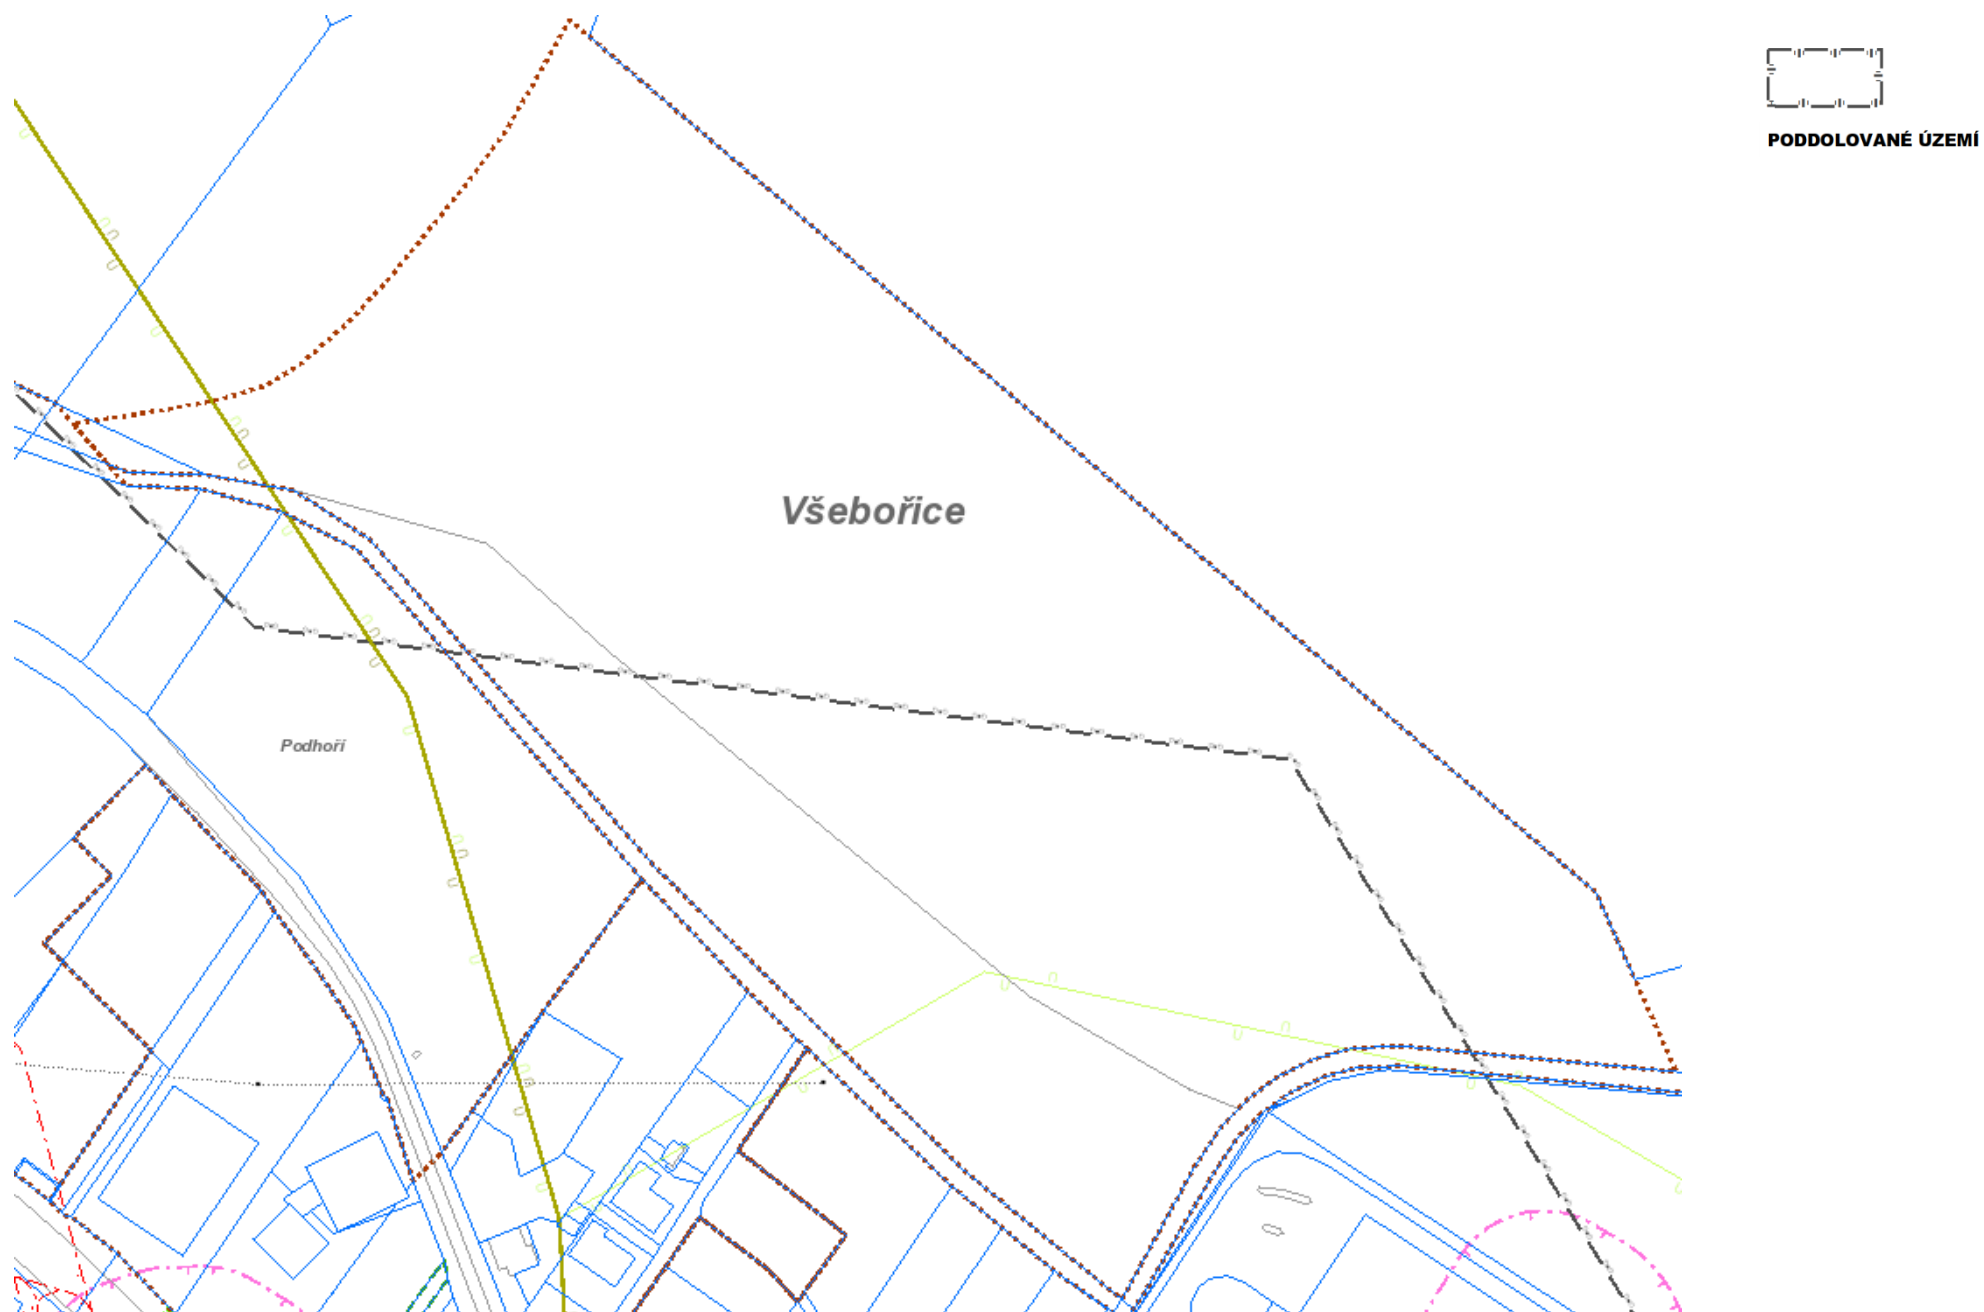

Příloha č. 4 – Výřez z Územního plánu Ústí nad Labem – Výkres koncepce dopravní infrastruktury

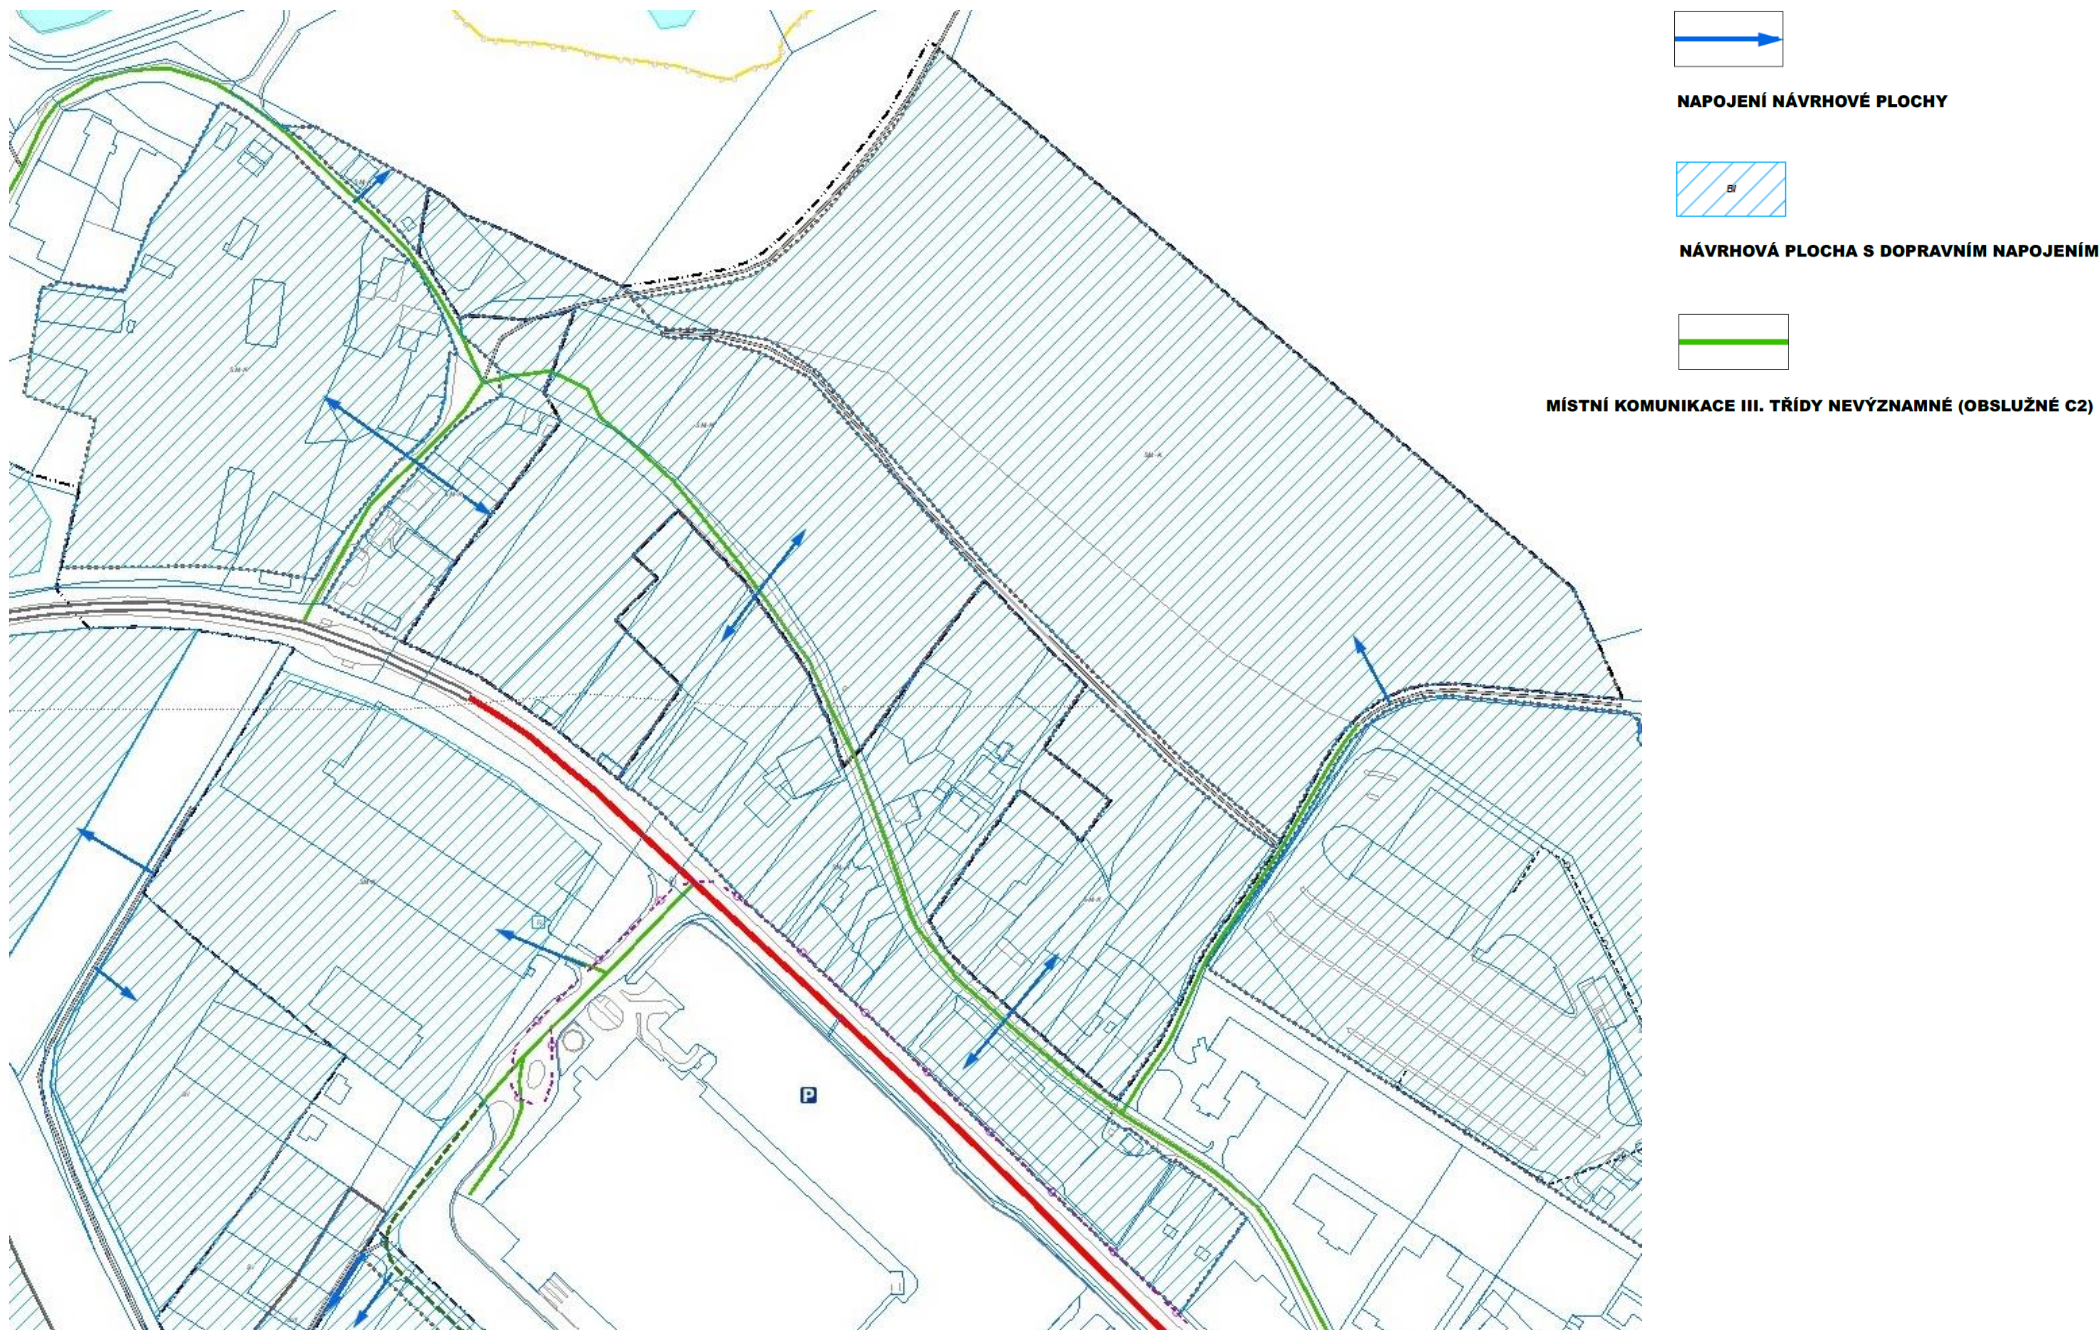

Příloha č. 5a – Výřez z Územního plánu Ústí nad Labem – Výkres koncepce technické infrastruktury



**PLOCHY
STABILIZOVANÉ**




**PLOCHY
NÁVRHOVÉ**




VODOVODNÍ ŘAD SKUPINOVÉHO VODOVODU




STOKA SPLAŠKOVÉ KANALIZACE

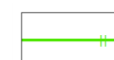

PLYNOVOD STL

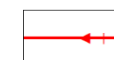

VENKOVNÍ VEDENÍ ELEKTRICKÉ SÍTĚ VN 1-35 KV

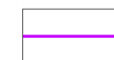

DÁLKOVÝ TELEKOMUNIKAČNÍ KABEL




RÁDIORELÉOVÁ TRASA




RADIOVÁ STANICE NA RR TRASE

Příloha č. 5b – Výřez z Územního plánu Ústí nad Labem – Výkres koncepce technické infrastruktury

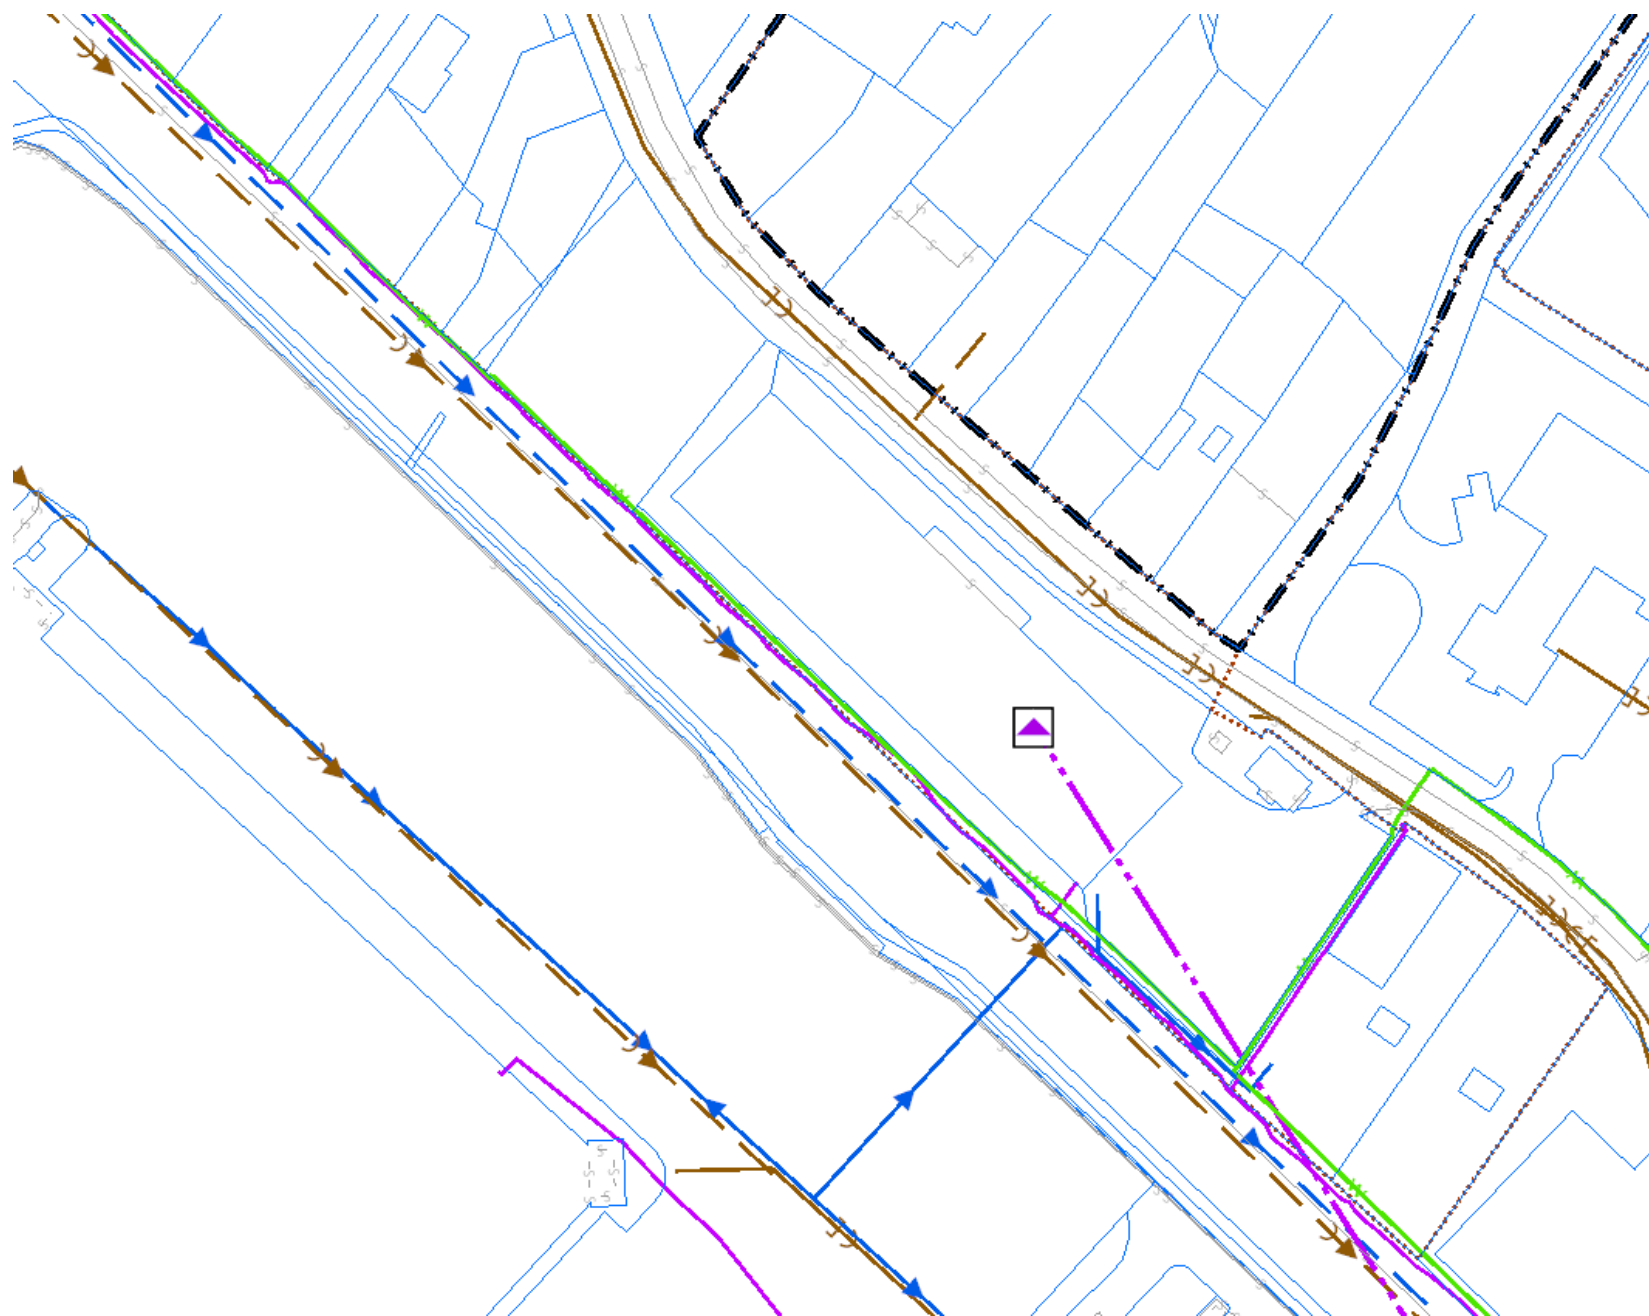

PLOCHY STABILIZOVANÉ	PLOCHY NÁVRHOVÉ
VODOVODNÍ ŘAD SKUPINOVÉHO VODOVODU	
STOKA SPLAŠKOVÉ KANALIZACE	
PLYNOVOD STL	
VENKOVNÍ VEDENÍ ELEKTRICKÉ SÍTĚ VN 1-35 KV	
DÁLKOVÝ TELEKOMUNIKAČNÍ KABEL	
RÁDIORELEOVÁ TRASA	
RADIOVÁ STANICE NA RR TRASE	

Příloha č. 5c – Výřez z Územního plánu Ústí nad Labem – Výkres koncepce technické infrastruktury

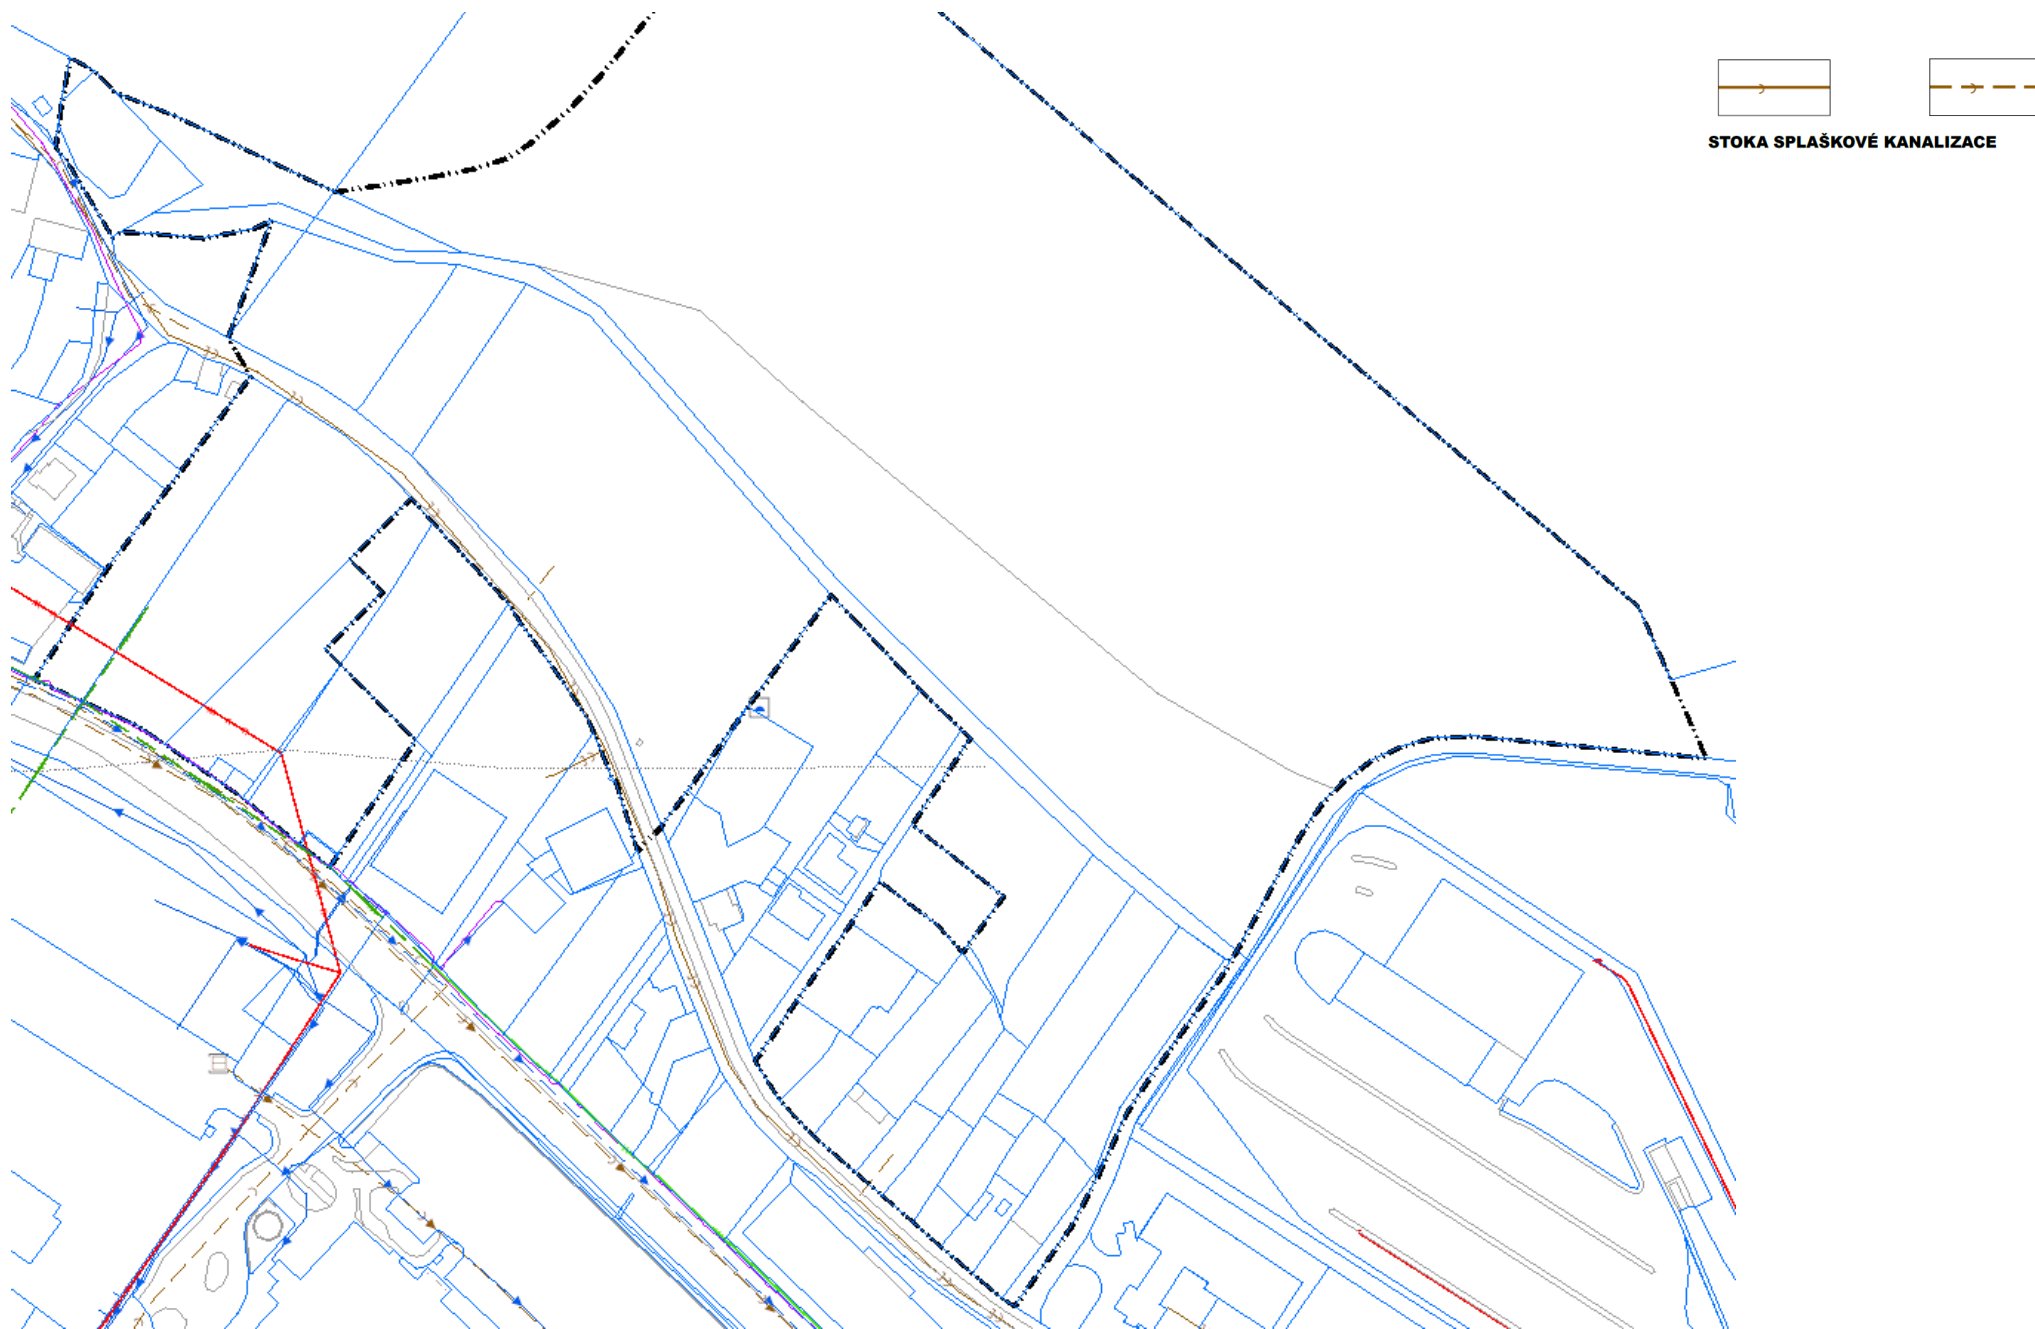

Příloha č. 6 – Ortofoto (r. 2020)



Příloha č. 7 – Ortofoto – širší vztahy (r. 2020)

