



POZNÁMKY:
Během II. etapy bude rekonstruována točna autobusové linky společně se zastávkou Pod Svahem. Vzhledem k vzdálenosti zastávky Hostovická bude linka po dobu etapy II končit na této zastávce. Autobusové linky budou nuceny po dobu rekonstrukce točny k otáčení v místě křížení s ulicí V Besídkách. Otáčení autobusové linky bylo prověřeno vlečnou křivkou a místo bylo shledáno za dostatečně bezpečné z hlediska rozhledových poměrů pro zastavení vozidel v případě kolizní situace. O úpravách provozu MHD navržených po dobu etapy II musí být informován provozovatel autobusové linky, který zajistí informovanost o tomto dočasném omezení řidiče jednotlivých autobusových jednotek. Během výstavby chodníkových ploch musí být zajištěn zhotovitelem přístup majitelům nemovitostí na jejich pozemek.

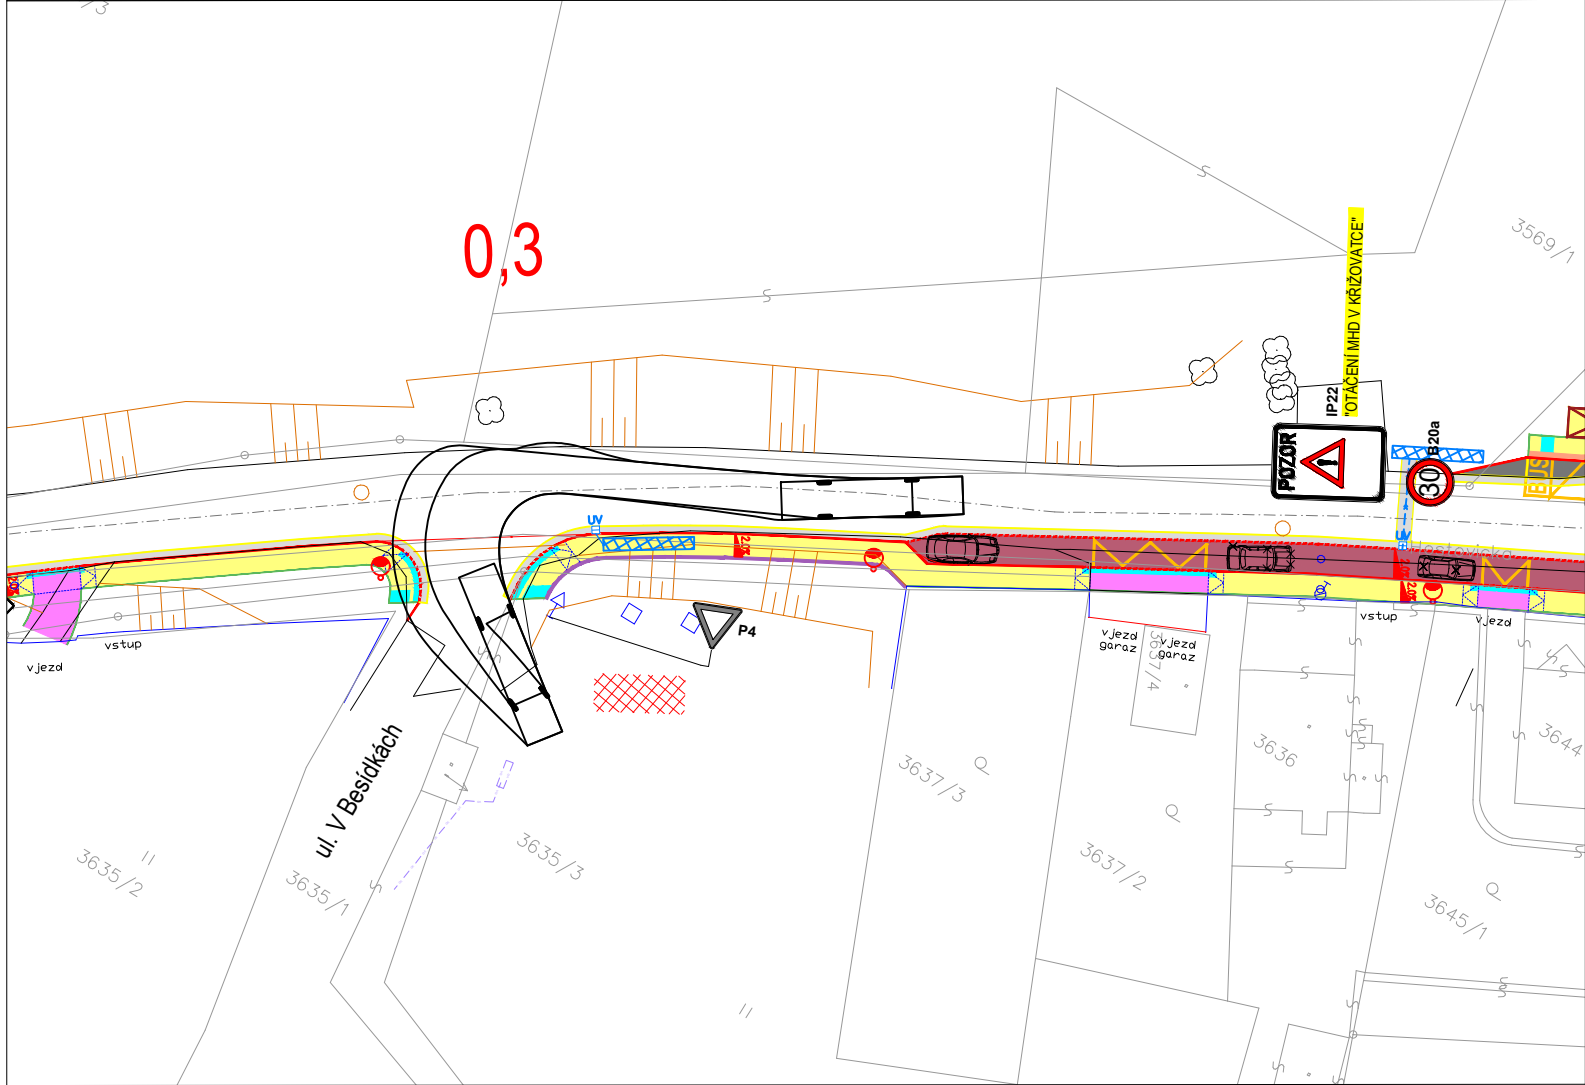

VÝŠKOVÝ SYSTÉM B.P.V
SOUŘADNICOVÝ SYSTÉM S – JTSK



Investor: STATUTÁRNÍ MĚSTO Ústí nad Labem, Velká Hradební 2336/8, 401 00 Ústí nad Labem			 <div>Novodvorská 1010/14, 142 00 Praha 4 tel./fax: 241 400 056, 777 290 173 a Revoluční 36, 430 02 Chomutov tel./fax: 474 652 962, 777 290 173 e-mail: kapatelier@kapatelier.cz website: www.kapatelier.cz</div>	
Odpovědný projektant	Vypracoval	Kontroloval		
Ing. Marie Rysková	Ing. Tomáš Votava	Ing. Marie Rysková		
stavba:			formát	3x A4
Ústí nad Labem, ul. Hostovická - zřízení chodníku podél silnice č. III/25839			číslo zakázky	18265
			stupeň dokumentace	DÚR+DSP
objekt:			datum 1.vydání	9/2018
profese:			měřítko	1:500
obsah: Situace ZOV - II.etapa			číslo výkresu:	výtisk číslo:
název dig.souboru:	datum revize:	číslo revize:	B.8.2.3	
	-	-		