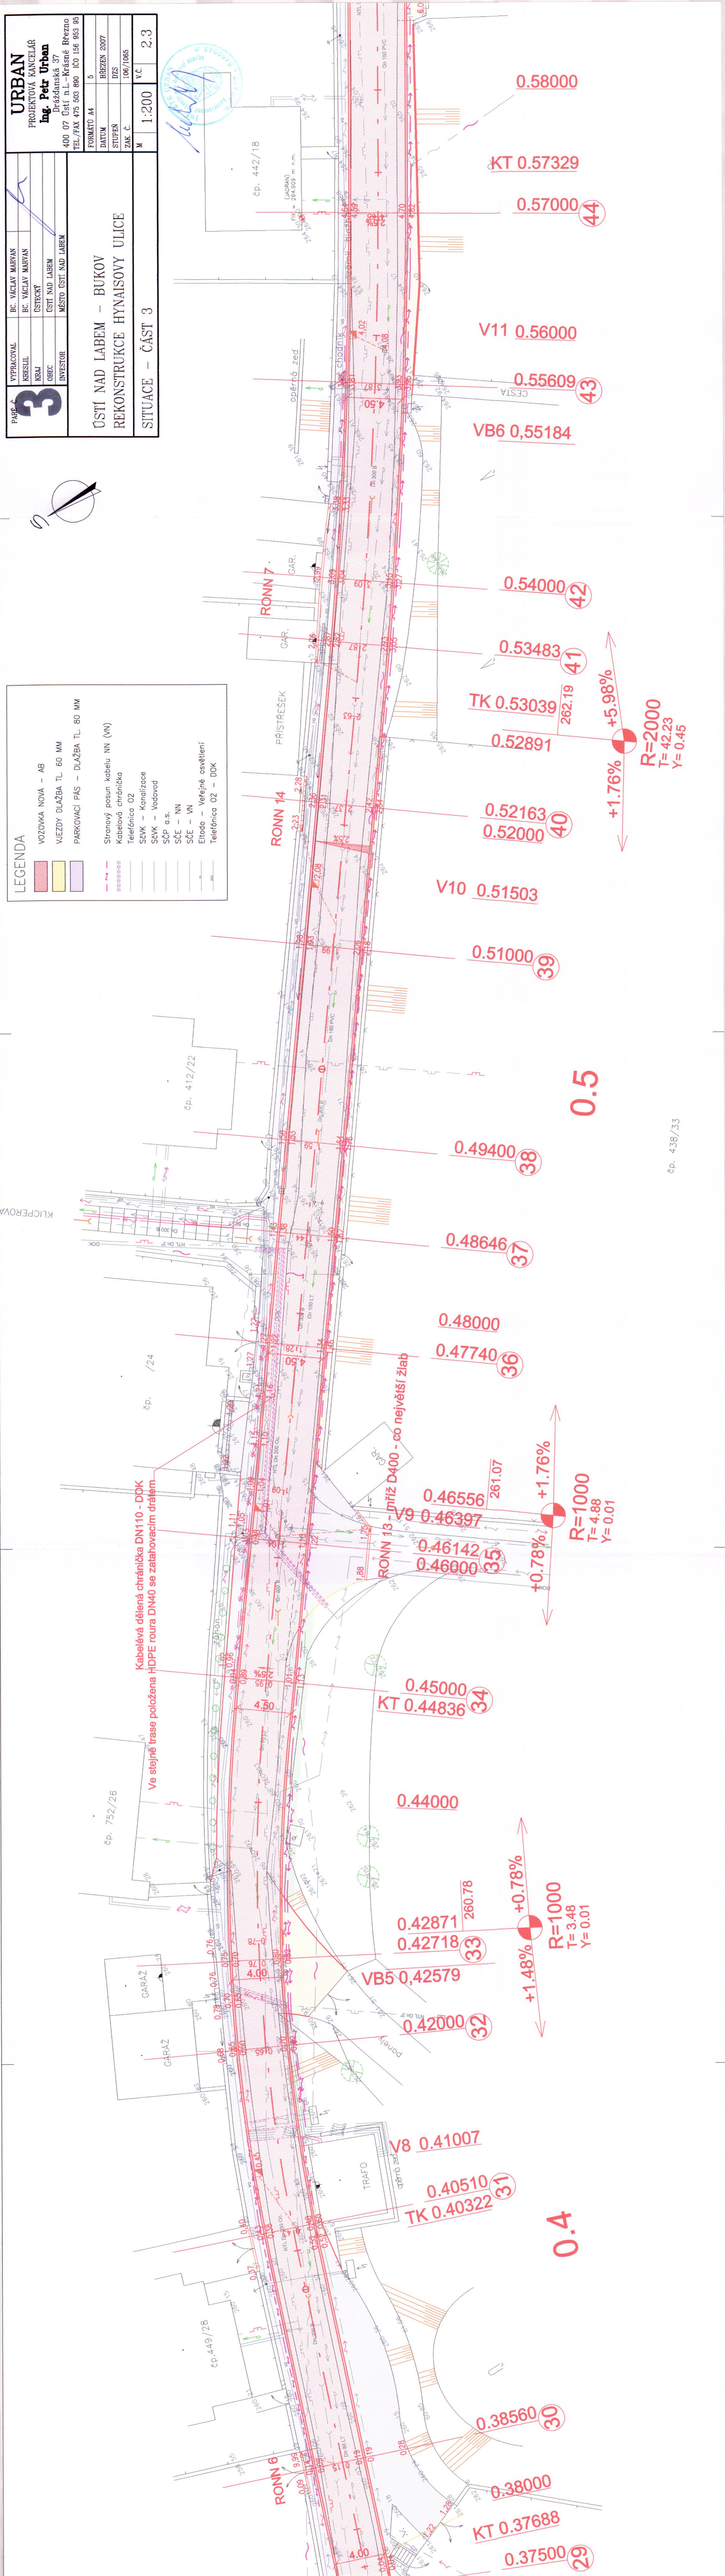
URBAN
PROJEKTOVÁ KANCELÁŘ
Ing. Petr Urban
Pražská 1454, 415 01 Teplice
TEL./FAX 475 503 660 IČO 156 853 95
PLÁN Č. 3
VYPRACOVAL ING. VÁCLAV MARVAN
KRESLIL ING. VÁCLAV MARVAN
KRAJ ÚSTECKÝ
OKRES ÚSTÍ NAD LABEM
ZADAVATEL MĚSTO ÚSTÍ NAD LABEM
FORMÁT A4 5
DATUM BŘEZEN 2007
STUPEŇ DPS
ZAK. Č. 06/065
M 1:200 KČ 2.3
ÚSTÍ NAD LABEM – BUKOV
REKONSTRUKCE HYNAISOVY ULICE
SITUACE – ČÁST 3
LEGENDA
VOZOVKA NOVÁ – AB
VJEZDY DLAŽBA TL. 60 MM
PARKOVACÍ PÁS – DLAŽBA TL. 80 MM
Stromový posun kotelu NN (VN)
Kabelová chránička
Telefónica O2
SDW – Kanalizace
SVK – Vodovod
SEP a.s.
SČE – NN
SČE – VN
Etisoft – Veřejné osvětlení
Telefónica O2 – DOK
0.58000
KT 0.57329
0.57000 44
V11 0.56000
0.55609 43
VB6 0,55184
0.54000 42
0.53483 41
TK 0.53039
262.19
+5.98%
R=2000
T= 42.23
Y= 0.45
0.52891
+1.76%
0.52163
0.52000 40
V10 0.51503
0.51000 39
0.5
0.49400 38
0.48646 37
0.48000
0.47740 36
0.46556
261.07
+1.76%
V9 0.46397
R=1000
T= 4.88
Y= 0.01
0.46142
0.46000 35
+0.78%
RONN 13 - mříž D400 - co největší žlab
Kabelová dělená chránička DN110 - DOK
Ve stejné trase položena HDPE roura DN40 se zatahovacím drátem
0.45000
KT 0.44836 34
0.44000
0.42871
260.78
+0.78%
R=1000
T= 3.48
Y= 0.01
0.42718 33
+1.48%
VB5 0,42579
0.42000 32
V8 0.41007
0.40510 31
TK 0.40322
0.4
0.38560 30
0.38000
KT 0.37688
0.37500 29
RONN 7
RONN 14
RONN 6
PŘÍSTŘEŠEK
GAR.
GARÁŽ
TRAFO
ČESTA
KLUPEROVA
p. 442/18
p. 412/22
p. 438/33
p. 752/26
p. 449/28
p. 449/24