


VZOROVÉ SCHÉMA KOTVENÍ PLETIVA  
M 1 : 50

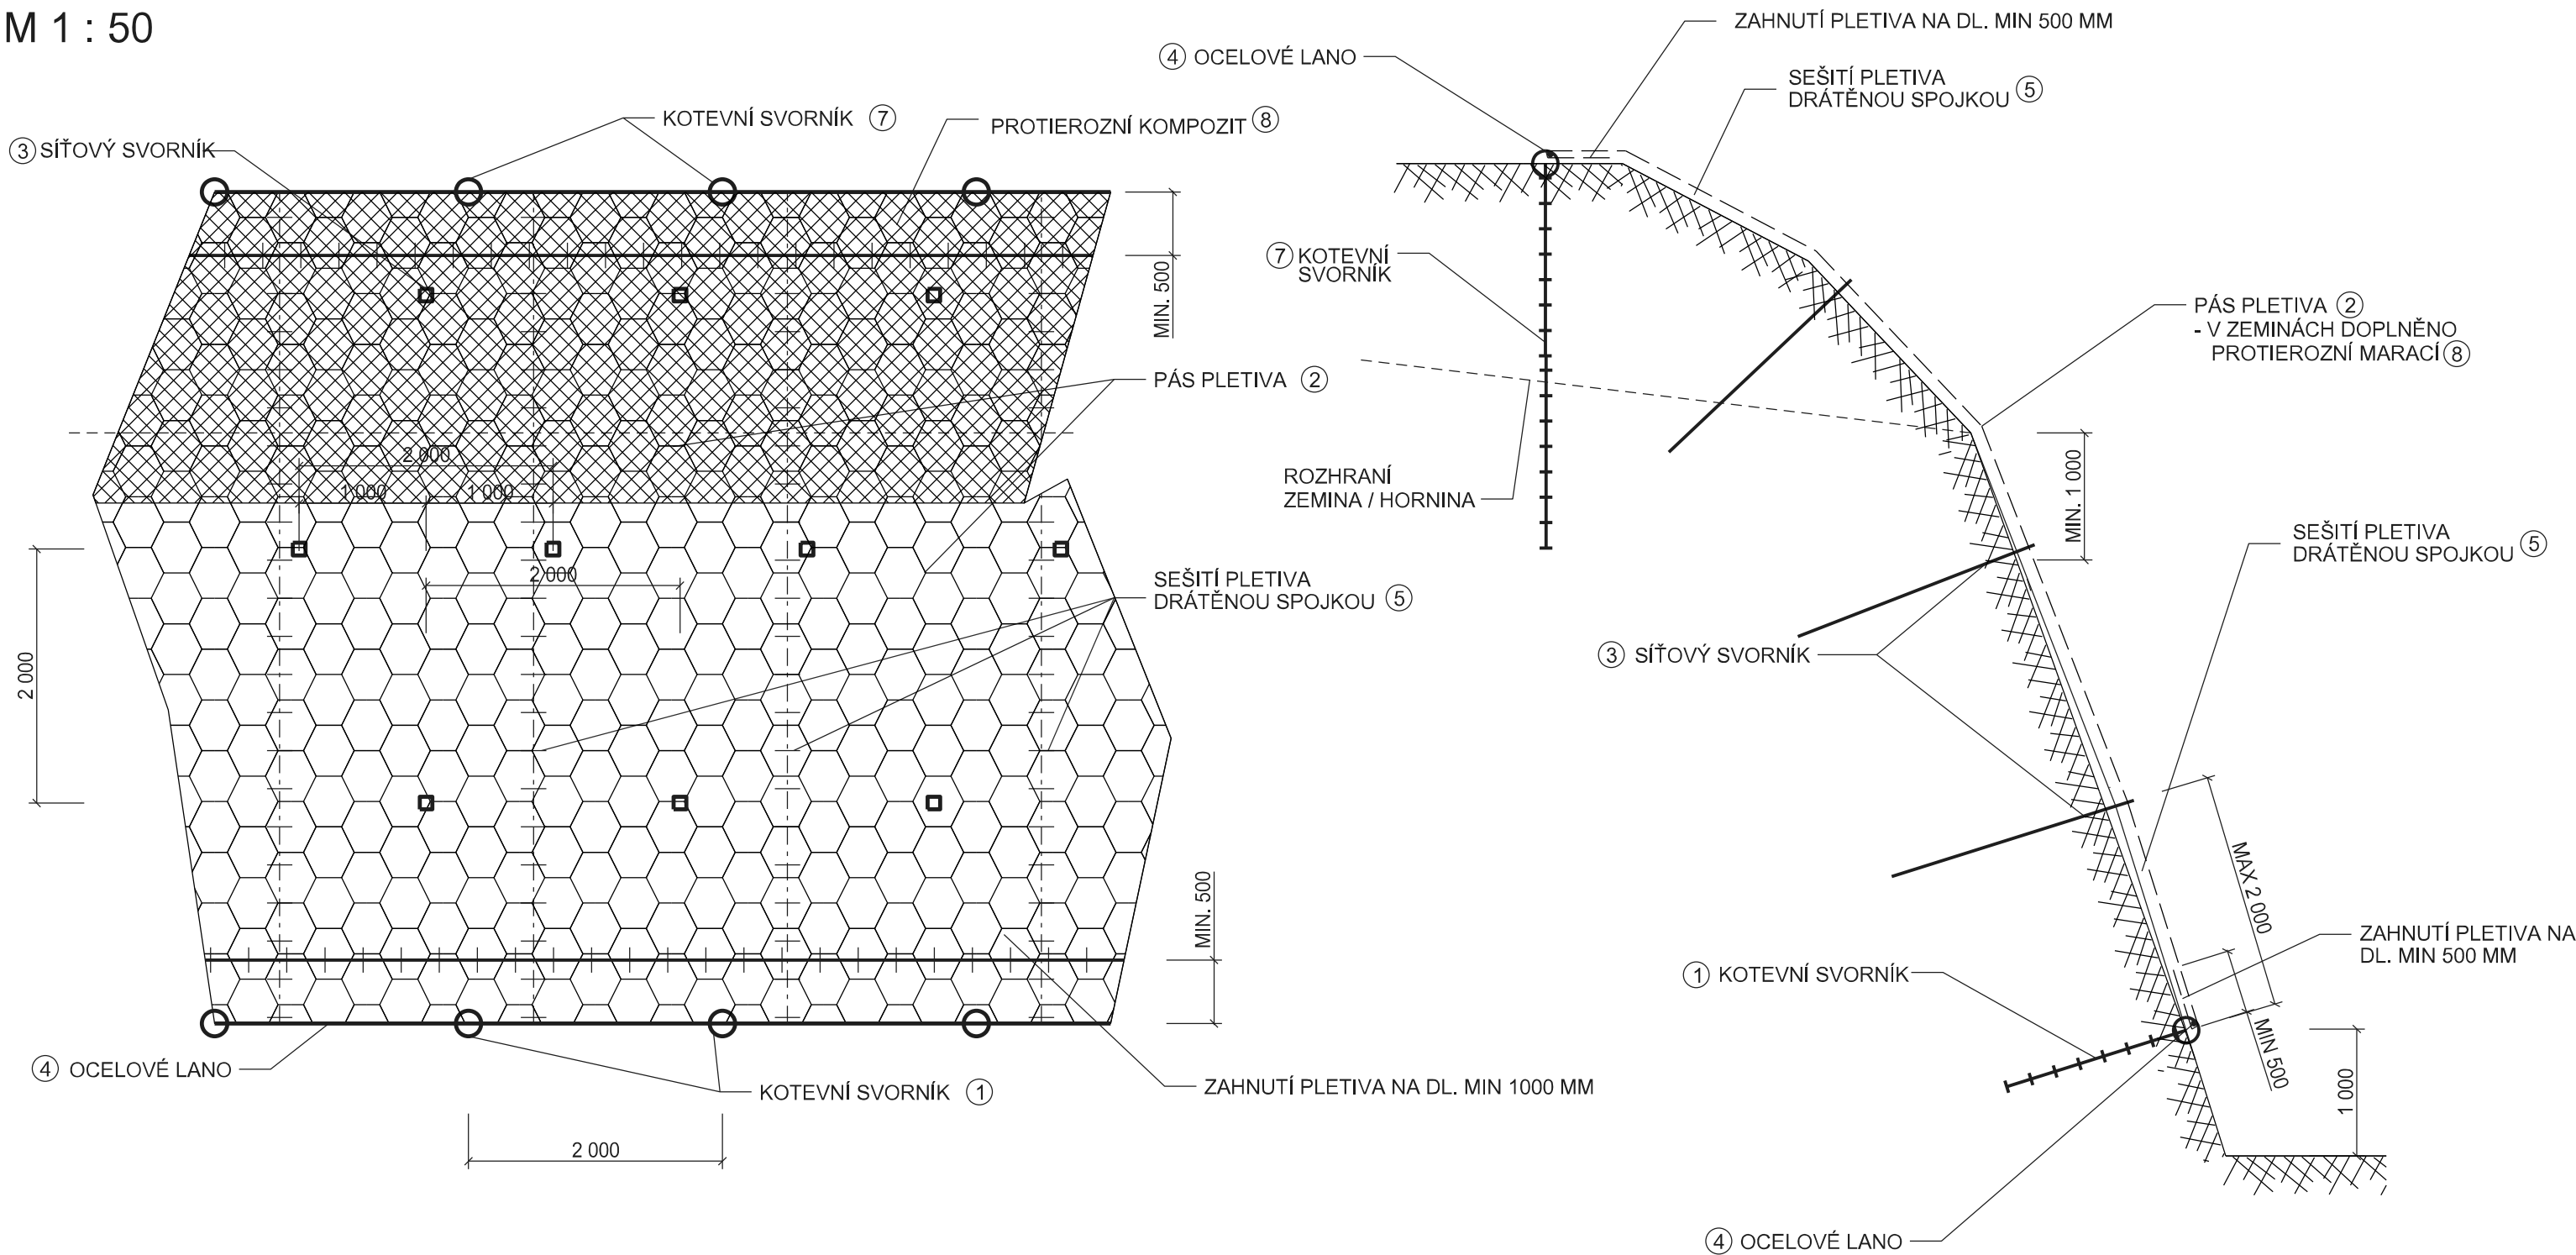

LEGENDA:

- ① - TYČOVÝ KOTEVNÍ SVORNÍK DOLNÍ A BOČNÍ LINIE OBVODOVÉHO OCELOVÉHO LANA, BETONÁŘSKÁ OCEL B500B R25, DL. 2 M Á 2,0 M  
OSAZENÝ DO VRTU PR. 56 MM  
LEPÍCÍ AMPULE NAPŘ. LOKSET HS SLOW,  
S OKEM VNITŘNÍ PR. MIN. 50 MM S ANTIKOROZNÍM NÁTĚREM
- ② - PEVNOSTNÍ OCELOVÁ SÍŤ,  
DRÁT PR. 2,7/3,7 MM, OKO 80/100 MM, ANTIKOROZNÍ ÚPRAVA , PEVNOST MIN. 35kN/bm  
TYPU GALFAN (AlZn), SPOJOVÁNO "C" SPONAMI
- ③ - SÍŤOVÝ SVORNÍK  
CKT PR. 22 MM, OSAZENÝ DO VRTU PR. 56 MM DL. 2 M,  
LEPÍCÍ AMPULE NAPŘ. LOKSET HS SLOW, OCEL. ST 500 S  
KALOTOVÁ PODLOŽKA S MATKOU 150x150x8 MM, RASTR ČETNOST 2 X 2 M
- ④ - OBVODOVÉ OCELOVÉ LANO PR. 12,5 MM (ČSN 02 4322, DIN 3053) S PVC POTAHEM,  
PO UPEVNĚNÍ PLETIVA RUČNĚ NAPNOUT, MIN PEVNOST V TAHU 110 kN
- ⑤ - SEŠITÍ PLETIVA DRÁTOVOU "C" SPOJKOU  
PR. 3 MM (STEJNÝ TYP JAKO PLETIVO), ROZTEČ SPOJEK MAX. 200 MM
- ⑥ - NEOBSAŽENO
- ⑦ - TYČOVÝ KOTEVNÍ SVORNÍK HORNÍ LINIE OBVODOVÉHO LANA,  
BETONÁŘSKÁ OCEL B500B R25, DL. 3 M Á 2,0 M  
OSAZENÝ DO VRTU PR. 98 MM ZALITÝ CEMENTOVOU SMĚSÍ,  
S OKEM VNITŘNÍ PR. MIN. 50 MM S ANTIKOROZNÍM NÁTĚREM

AZ CONSULT, spol. s r.o.

Číslo zakázky.....19/303  
Výrobek uvolněn k použití

Datum.....2.11.2020.....③

SOUŘADNÝ SYSTÉM: JTSK  
VÝŠKOVÝ SYSTÉM: BpV

Odpov. proj.: Ing. M. Komín		<div><b>AZCONSULT®</b> spol. s r. o.  Klíšská 12, 400 01 Ústí nad Labem Tel.: 475 240 888 Tel/fax.: 475 240 864 E-mail: azconsult@azconsult.cz ČSN EN ISO 9001</div>
Vypracoval: T. Jelínková		
Kontroloval: Ing. J. Šíma		
Kraj: Ústecký	Místo: Ústí nad Labem	
Objednatel: Statutární město Ústí nad Labem, Velká Hradební 2336/8, 401 00		
Akce:  Sanace skalního svahu Větruše (severní svah)		
Objekt:		
Výkres:  Vzorové uložení sítí		
DOKUMENTACI LZE UŽÍVAT POUZE VE SMYSLU PŘÍSLUŠNÉ SMLOUVY O DÍLO. KOPIROVÁNÍ A ROZŠÍŘOVÁNÍ POUZE PO PŘEDCHOZÍM SOUHLASU AZ CONSULT spol. s. r.o.		

Zn. souboru: ...	
Stupeň: DUR/DSP	Formát: 3 x A4
Č. zak.: 19/303	Č. paré :
Datum: 10/2020	
Měřítko: 1 : 50	Č. přílohy: D.3