




0+010

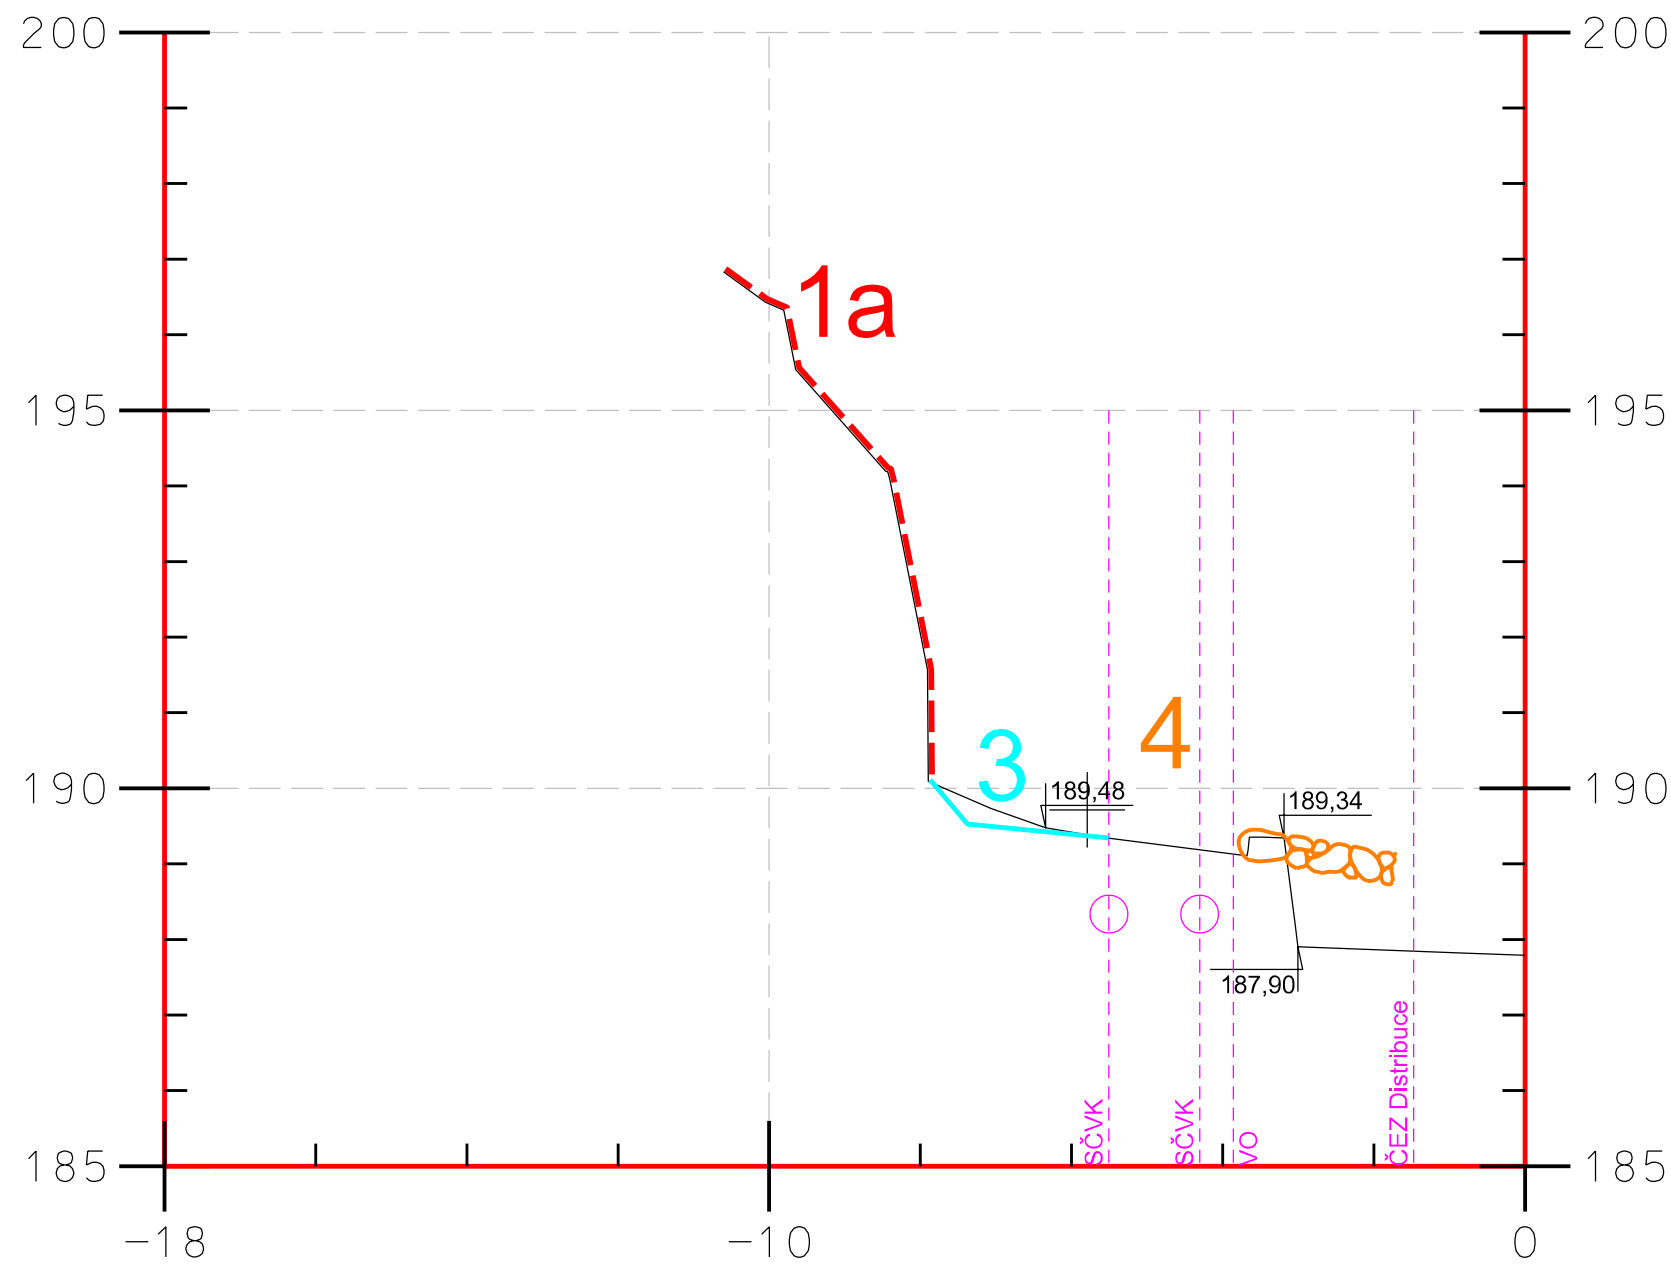


0+030

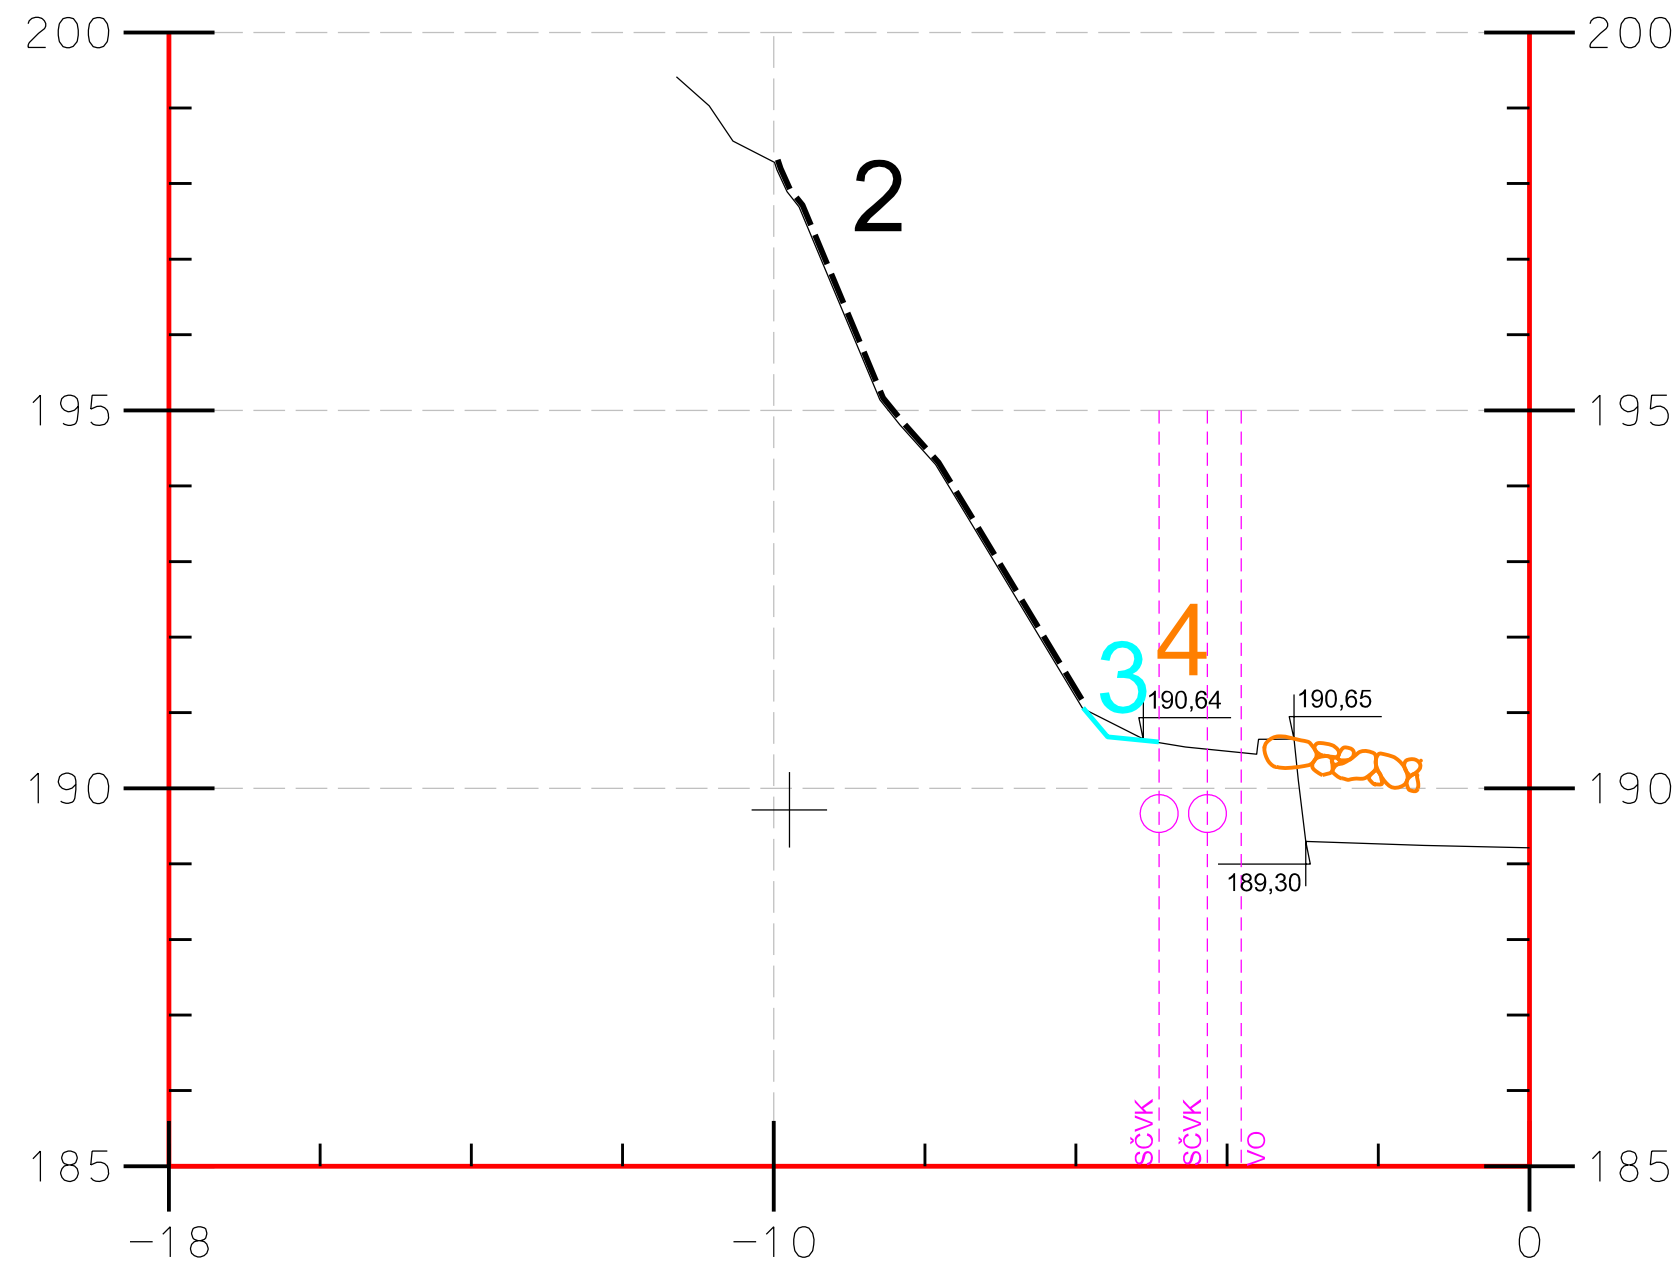

0+040

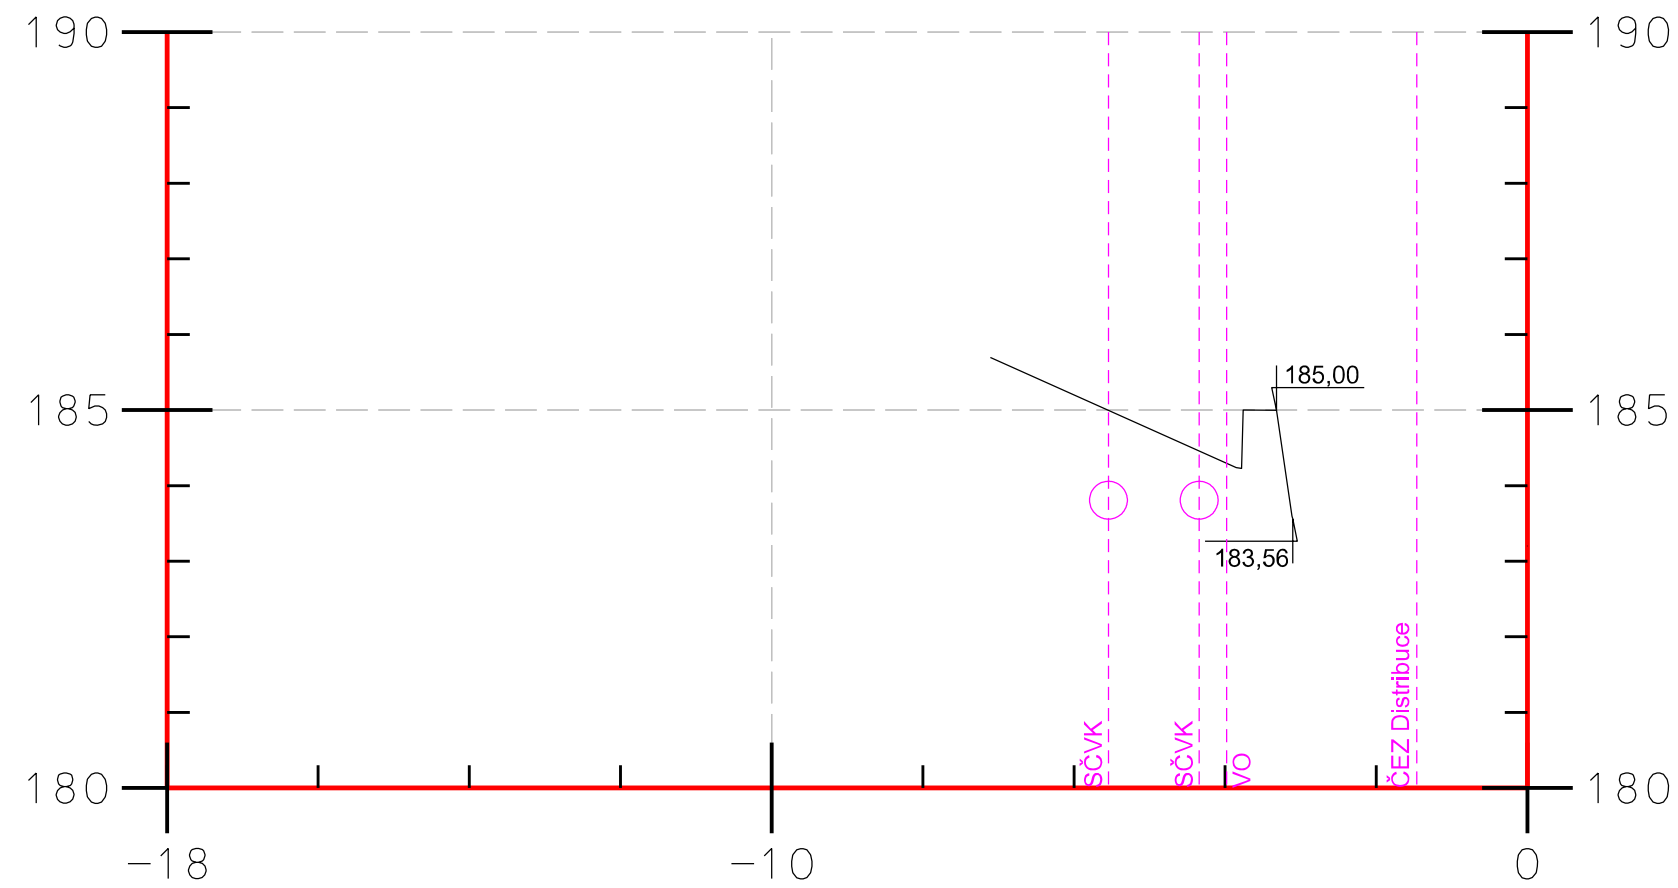

0+000

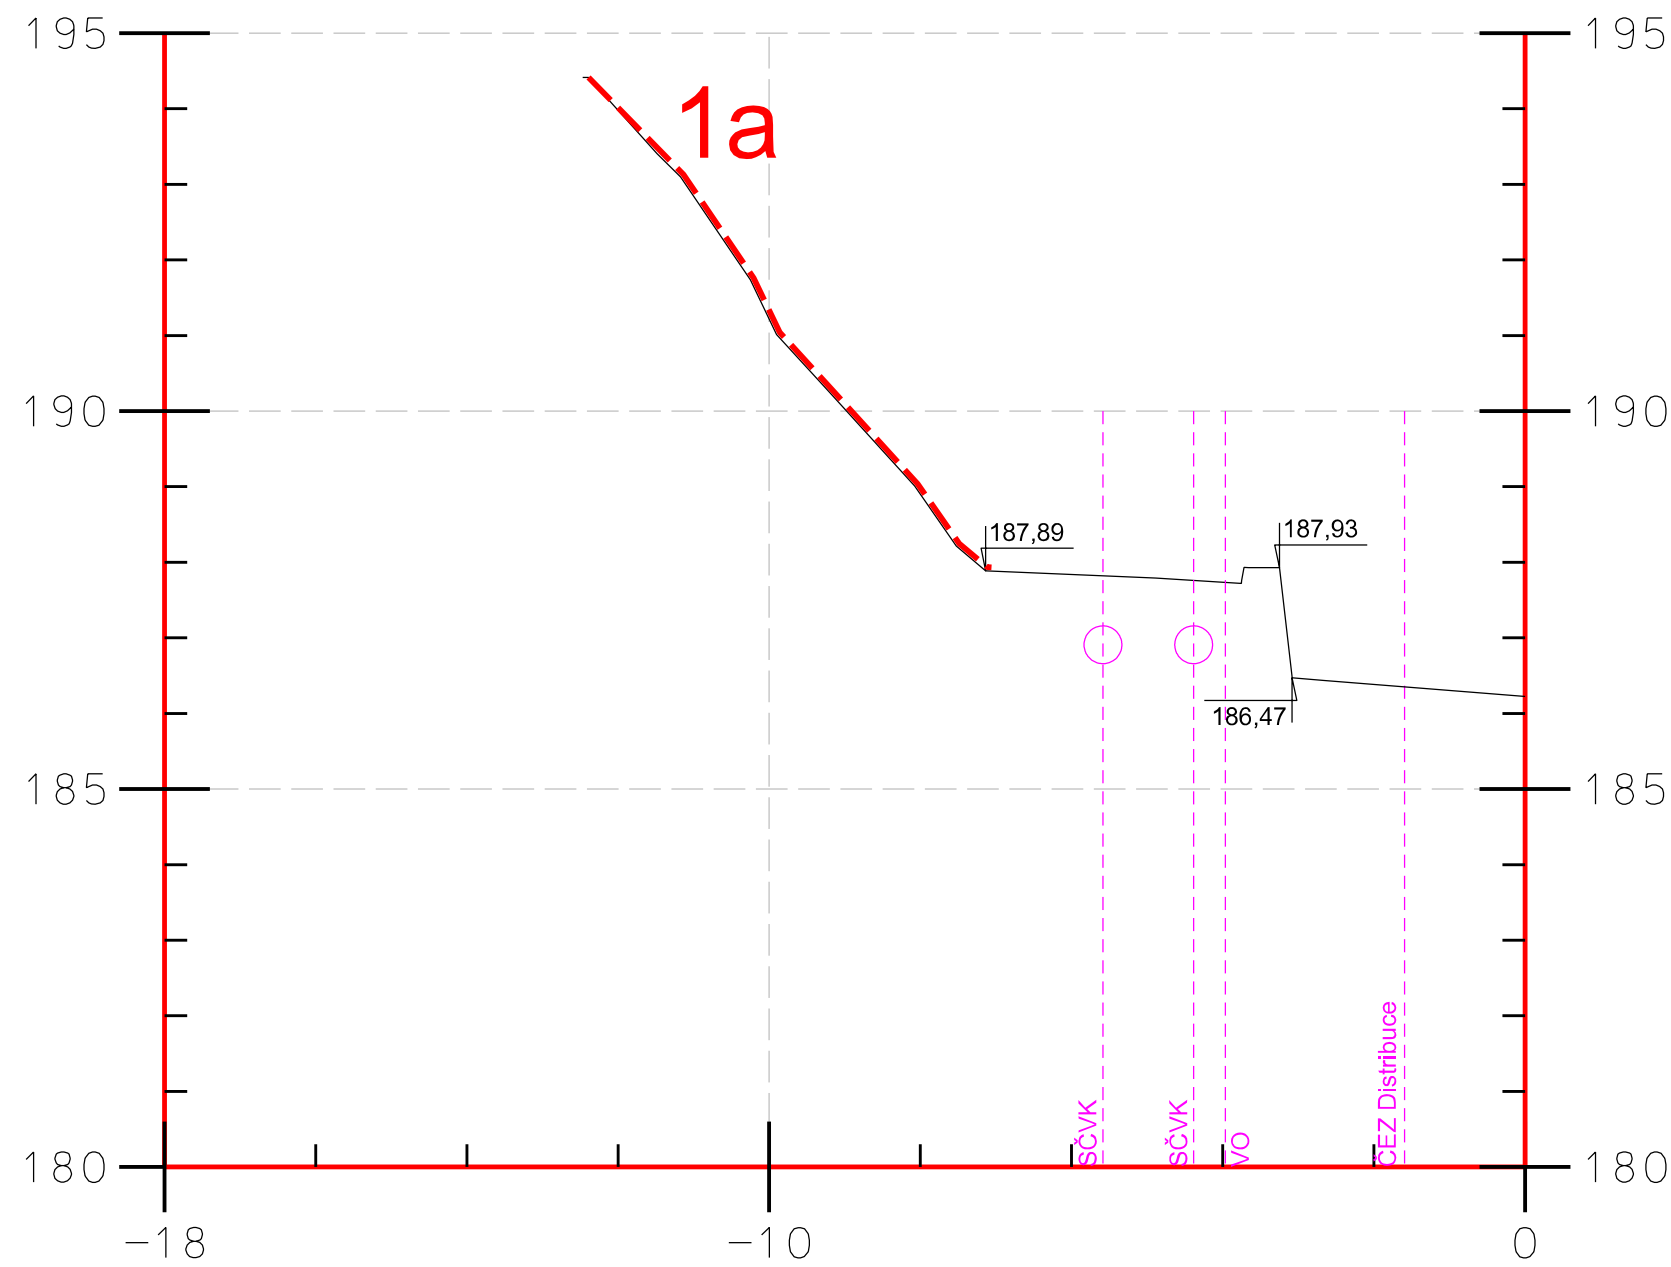

0+020

- LEGENDA:
- OCÉLOVÉ PEVNOSTNÍ SÍTĚ - PŮVODNÍ
 - OCÉLOVÉ PEVNOSTNÍ SÍTĚ - NOVÉ
 - TERÉNNÍ ÚPRAVY
 - ODTĚŽENÍ AKUMULACE
 - KATASTRÁLNÍ HRANICE POZEMKŮ
 - KÁCENÍ VZROSTLÝCH STORMŮ
 - INŽENÝRSKÉ SÍTĚ
 - GEODETICKÉ ZAMĚŘENÍ

AZ CONSULT, spol. s r. o.

Číslo zakázky: 19/303

Výrobek uvolněn k použití

Datum: 2.11.2020

SOUŘADNÝ SYSTÉM: JTSK
VÝŠKOVÝ SYSTÉM: Bpv

Odpor. proj.:	Ing. M. Komín	<i>Koucký plánová Štva</i>	A ZCONSULT® spol. s r. o.	
Vypracoval:	T. Jelínková		Klíšská 12, 400 01 Ústí nad Labem	
Kontroloval:	Ing. J. Šíma		Tel.: 475 240 888	
Kraj:	Ústecký	Místo:	Ústí nad Labem	Tel/fax.: 475 240 864
Objednatel:	Statutární město Ústí nad Labem, Velká Hradební 2336/8, 401 00			
Akce:		Zn. souboru: ...		
Sanace skalního svahu Větruše (severní svah)		Stupeň: DUR/DSP Formát: 8 x A4		
Objekt:		Č. zak.: 19/303 Č. paré :		
Výkres:		Datum: 10/2020		
Příčné řezy - část 1		Měřítko: 1 : 100 Č. přílohy: D.5.1		
DOKUMENTACI LZE UŽÍVAT POUZE VE SMYSLU PŘÍSLUŠNÉ SMLOUVY O DÍLO. KOPÍROVÁNÍ A ROZŠÍŘOVÁNÍ POUZE PO PŘEDCHOZÍM SOUHLASU AZ CONSULT spol. s r. o.				