



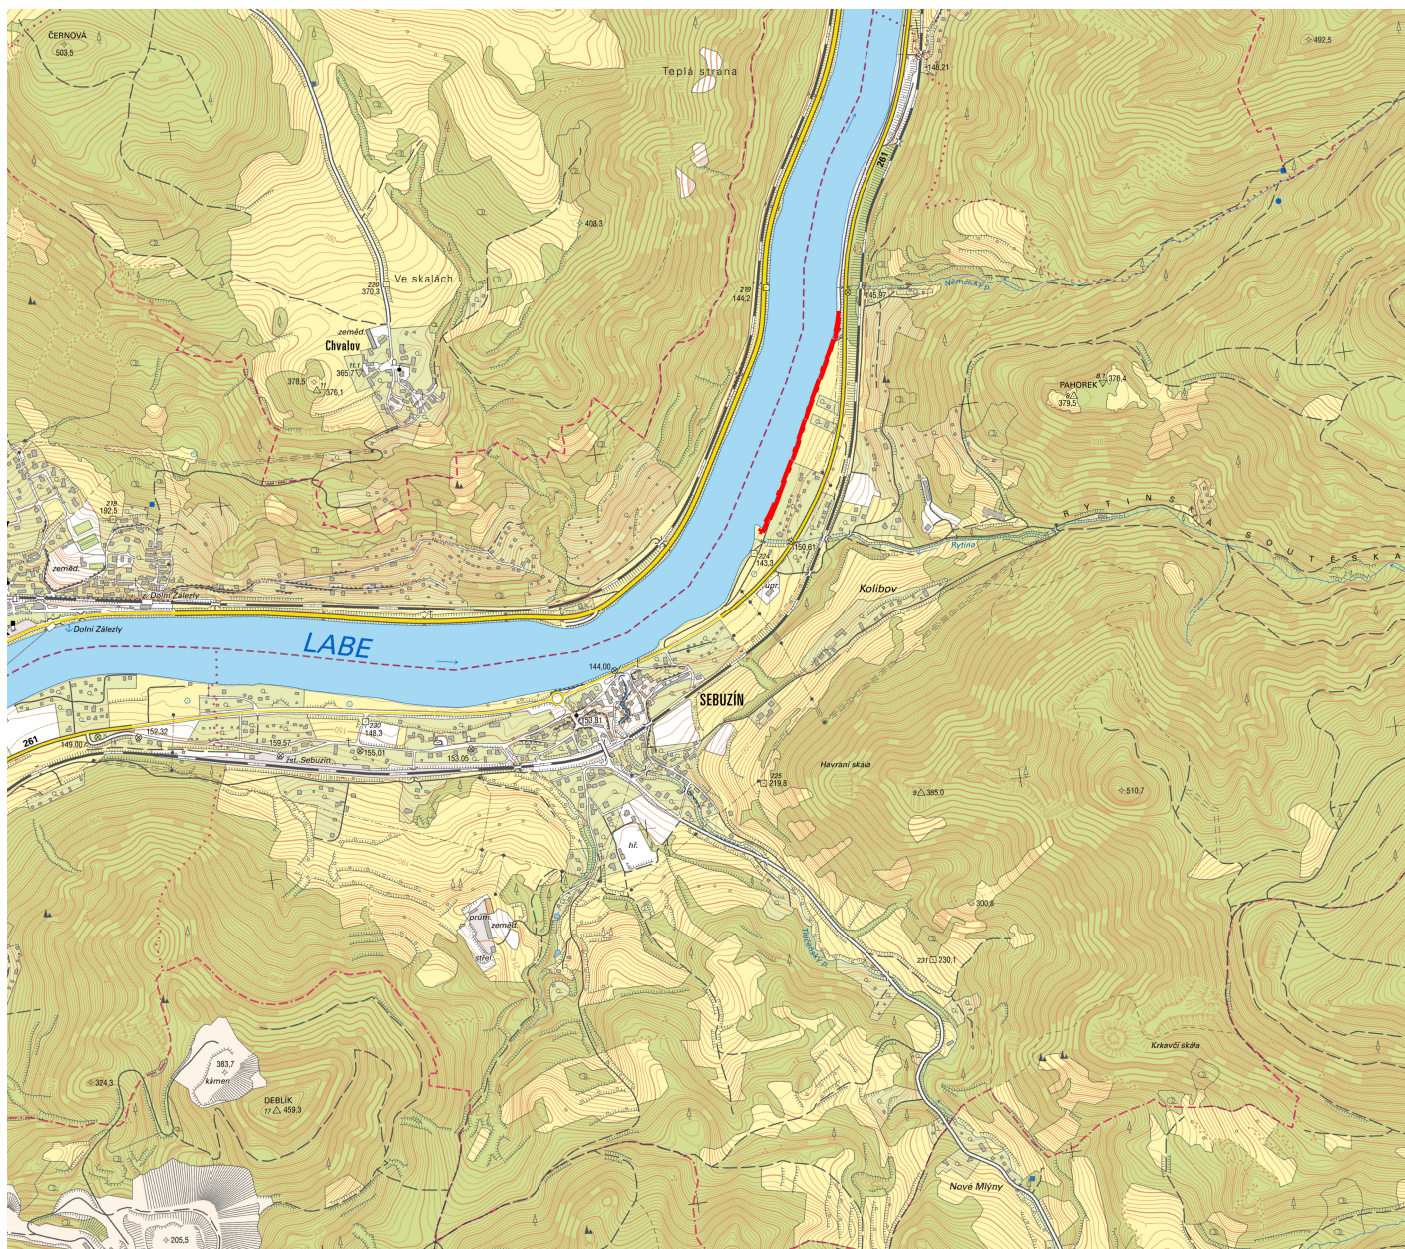

Legenda:

- - - Hranice úprav

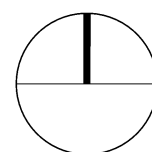

Poznámka:

Před započítím prací je nutno vytyčit všechny IS příslušnými správci sítí, včetně přípojek přímo na staveništi a provést jejich ochranu. Při veškerých zemních pracích, zejména výkopových je nutno chránit je takovým způsobem, aby nedošlo k jejich poškození. Při pracích v blízkosti podzemního vedení je nutno provádět výkopy ručně podle požadavků správců inženýrských sítí!

Souřadný systém: JTSK

Výškový systém: BpV

	Zpracovatel: Atregia s.r.o. Šebrov 215, 679 22 Šebrov-Kateřina email: info@atregia.cz	Objednatel: Statutární město Ústí nad Labem Velká Hradební 2336/8, 401 00 Ústí nad Labem		
HIP: Ing. Yvona Lacinová	Zpracoval: Ing. Ivana Vyroubalová	Zpracovatel části PD:		
Název akce: Dendrologický posudek - topoly cyklostezka Sebužín		Datum:	05/2019	Autorizační razítko:
		Stupeň:	TP	
		Měřítko:	1:20 000	
		Číslo zakázky:	123/2019	
Název výkresu: Situace širších vztahů		Formát:	1xA4	
		Číslo výkresu:	Číslo paré: 01	