


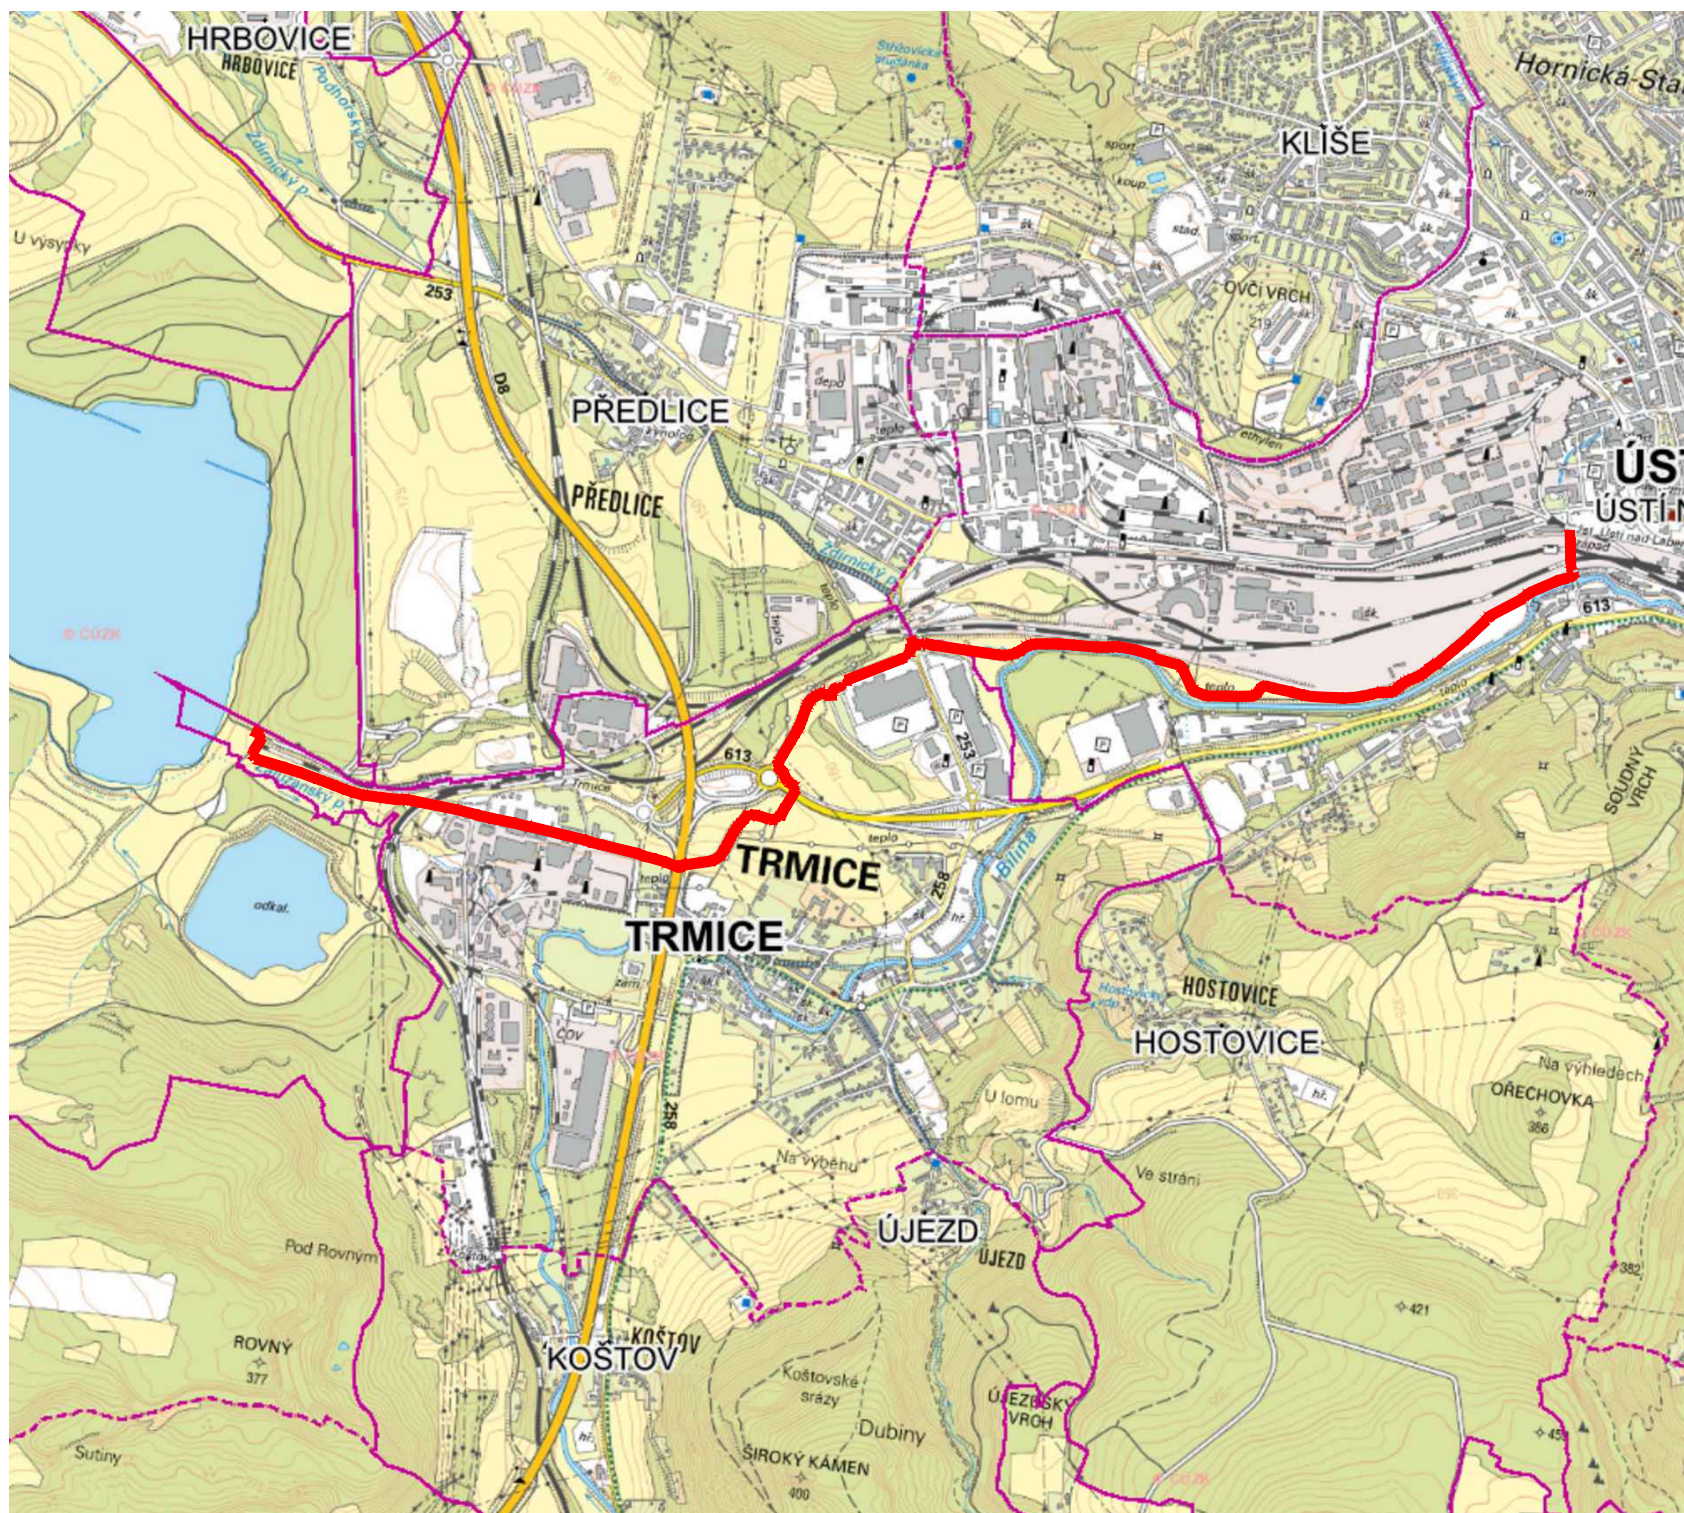

PŘEDMĚTEM IDEOVÉ STUDIE CYKLOSTEZKY MILADA JE VYMEZIT NA STÁVAJÍCÍCH KOMUNIKACÍCH, PLOCHÁCH A KULTURÁCH PĚŠÍ A ZEJMÉNA CYKLISTICKOU TRASU BUDOUCÍHO PROPOJENÍ CENTRA MĚSTA ÚSTÍ NAD LABEM S REKREAČNÍ OBLASTÍ JEZERA MILADA, RESP. S JEJÍ TZV. TRMICKOU PLÁŽÍ.

JE NA MÍSTĚ ZDŮRAZNIT, ŽE VYHRAZENÉ A FUNKČNÍ CYKLOPROPOJENÍ CENTRA MĚSTA S LOKALITOU JEZERA MILADA FAKTICKY NEEXISTUJE, V SOUČASNOSTI POUŽITELNÁ TRASA PRO CYKLISTY JE VEDENA PO FREKVENTOVANÝCH KOMUNIKACÍCH, V PROBLÉMOVÝCH PRŮMYSLÝCH LOKALITÁCH S VÝSKYTEM TĚŽKÉ NÁKLADNÍ DOPRAVY, JE DOPRAVNĚ KOMPLIKOVANÁ A "NEPŘÍJEMNÁ".

NAVRŽENÁ TRASA JE VE SVĚ PODSTATĚ PŘÍRODNÍ CYKLOSTEZKOU S MOŽNOSTÍ VYBUDOVÁNÍ POZNÁVACÍCH I VYHLÍDKOVÝCH ZASTÁVEK A NAVAŽUJE NA FUNKČNÍ PÁNEVNÍ CYKLOSTEZKU A BUDOVANÝ SYSTÉM CYKLISTICKÝCH TRAS MĚSTA ÚSTÍ NAD LABEM.

TRASA ZAČÍNÁ U DOPRAVNĚ EXCELENTNĚ DOSTUPNÉ PLOCHY PŘI ZÁPADNÍM NÁDRAŽÍ S PŘÍLEHLÝM PARKOVIŠTĚM A KONČÍ NA TRMICKÉ PLÁŽÍ JEZERA MILADA. OSA TRASY JE NAVRŽENA PO STÁVAJÍCÍCH CESTÁCH TAK, ABY NÁKLADY NA JEJÍ ZPŘÍSTUPNĚNÍ A UŽÍVÁNÍ CYKLISTY I PĚŠÍMI BYLY CO NEJMENŠÍ. S OHLEDEM NA VELMI TĚSNÝ KONTAKT NÁVRHU TRASY S VODOTEČÍ ŘEKY BÍLINY NA LEVÉ STRANĚ VE SMĚRU DO TRMIC A S DRÁŽNÍM TĚLESEM NA STRANĚ PRAVÉ NEBYLO MOŽNÉ VYHNOUT SE KOLIZNÍM MÍSTŮM. TO SE TÝKÁ ZEJMÉNA STŘEDNÍHO ÚSEKU ČÁSTI 4. NICMÉNĚ JE TŘEBA KONSTATOVAT, ŽE TRASA JE V SOUČASNOSTI BEZ PROBLÉMŮ SCHŮDNÁ A PŘÍSTUPNÁ I ZDATNĚJŠÍM CYKLISTŮM.

VŠECHNY ČÁSTI TRASY VČETNĚ FOTOFOKUMENTACE STAVU A NÁVRHU STAVEBNÍCH OPATŘENÍ JSOU POPSÁNY NA SAMOSTATNÝCH LISTECH TĚTO STUDIE.


STATISTICKÉ ÚDAJE:

CELKOVÁ DÉLKA TRASY:

5 251 m

CELKOVÉ ODHADOVANÉ NÁKLADY:

3,00 mil. Kč


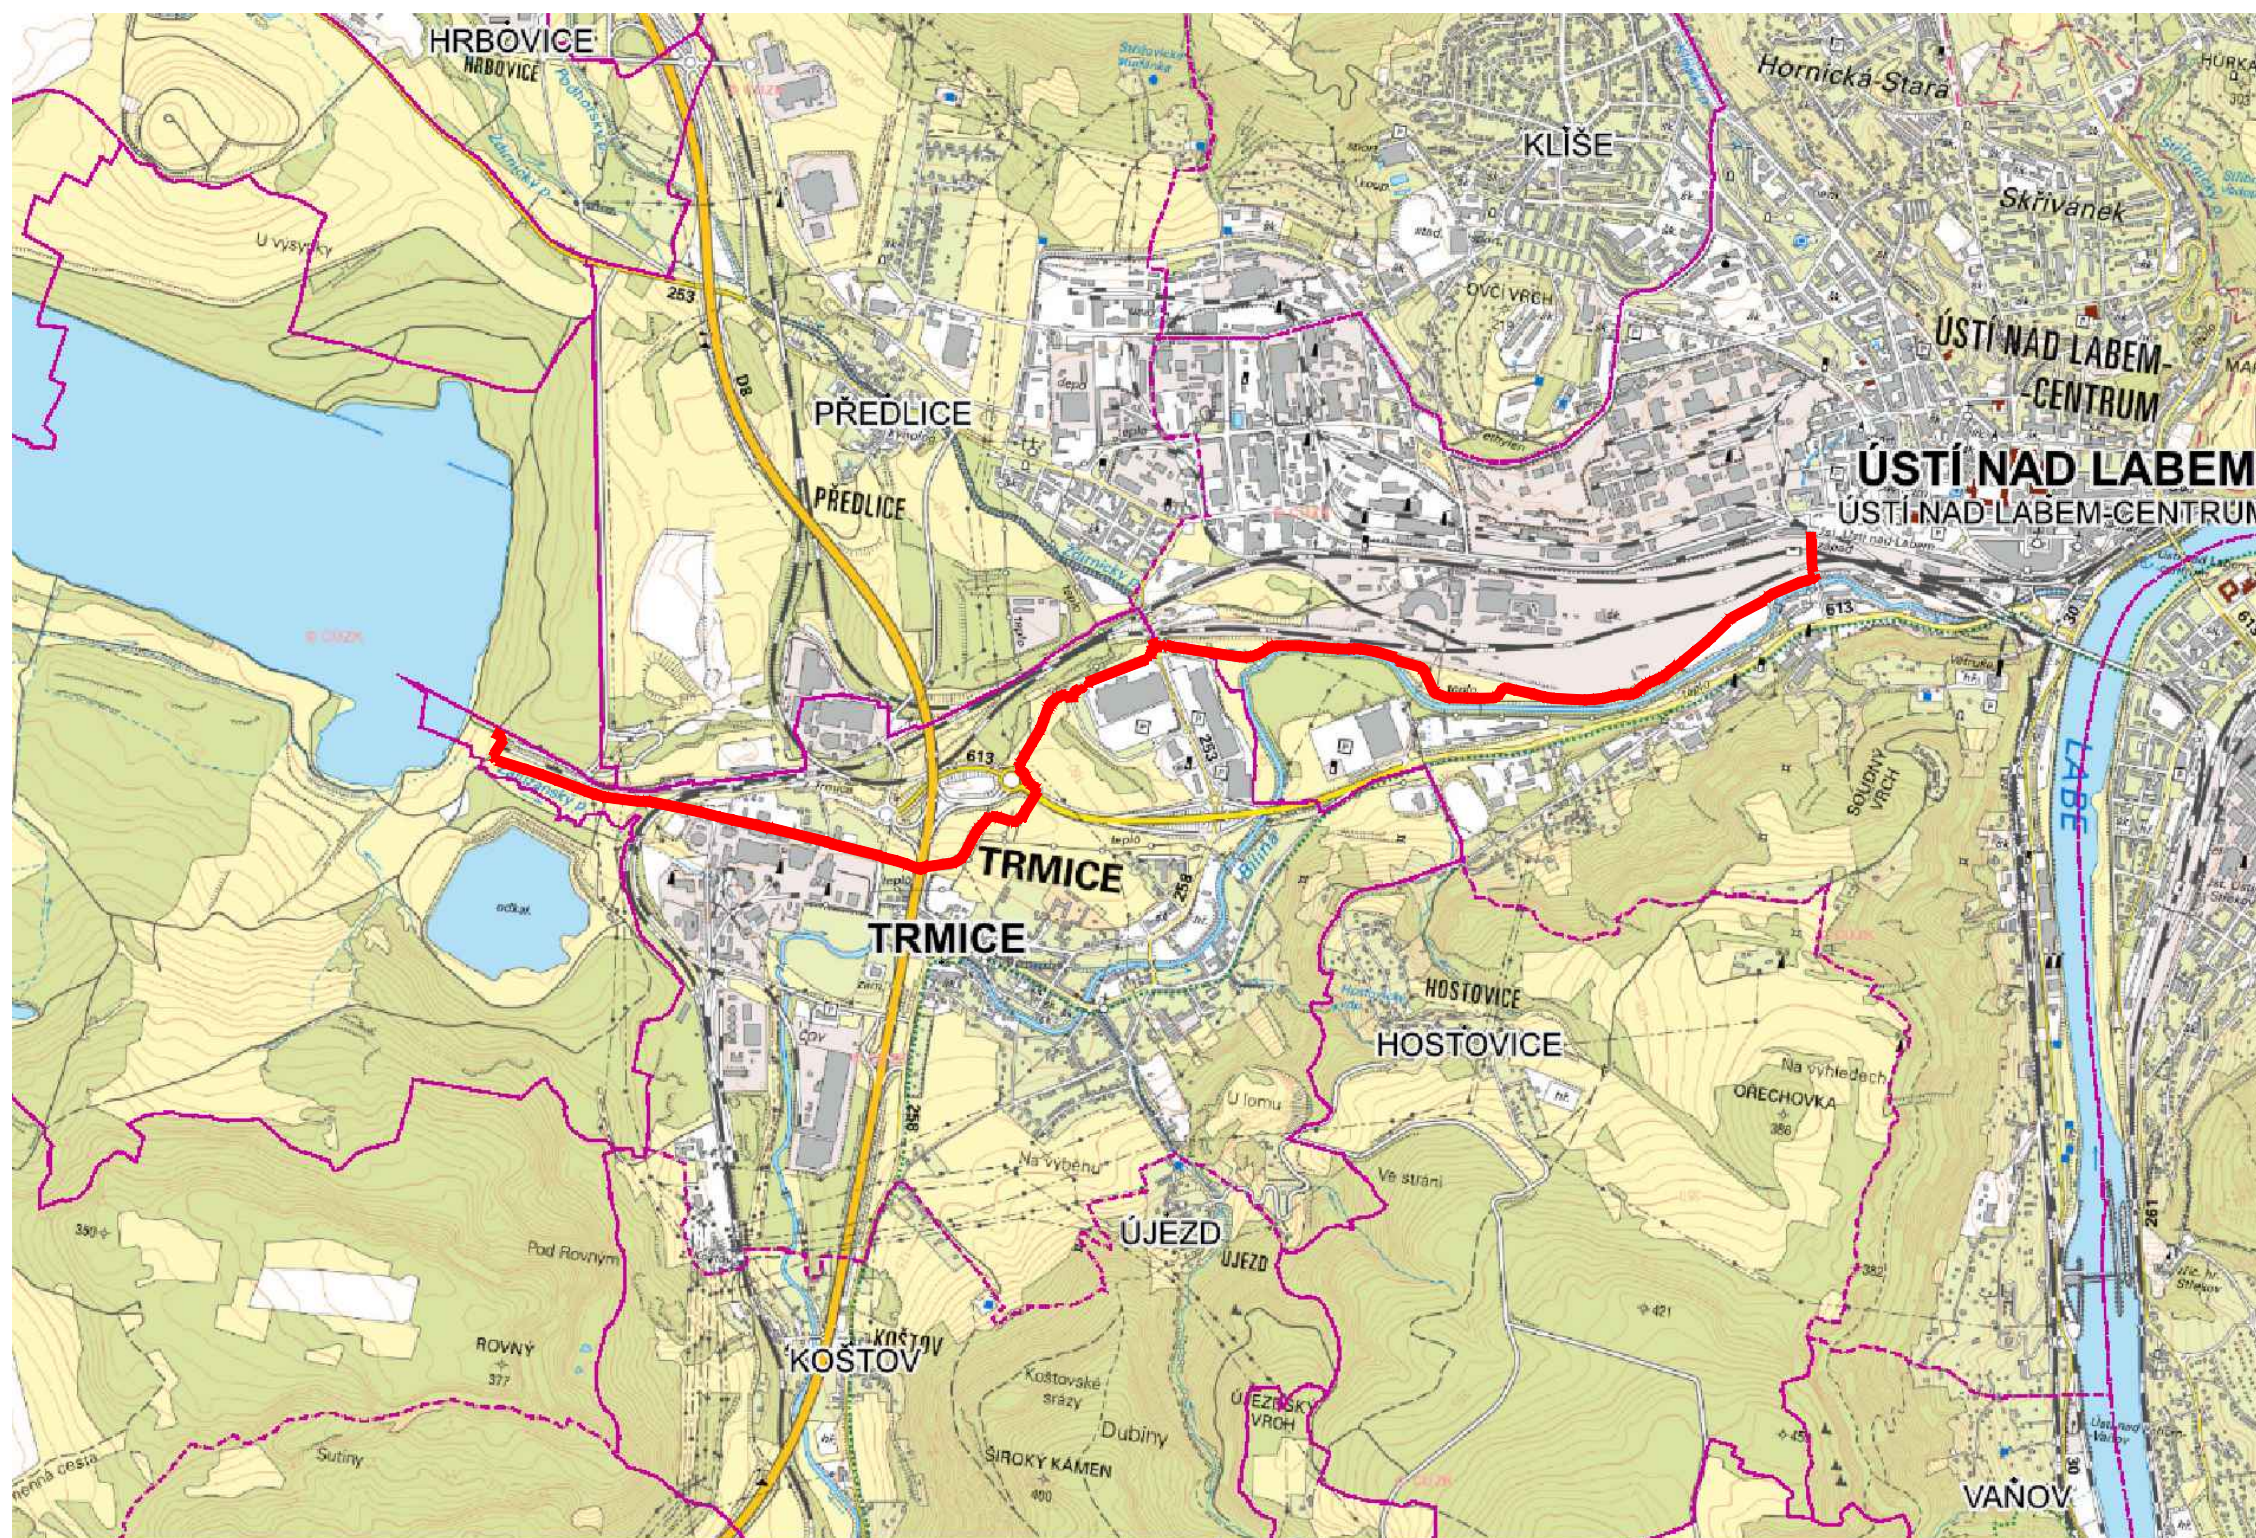


CYKLOSTEZKA MILADA - IDEOVÁ STUDIE

CELKOVÁ SITUACE
BŘEZEN 2021


1:10000

1

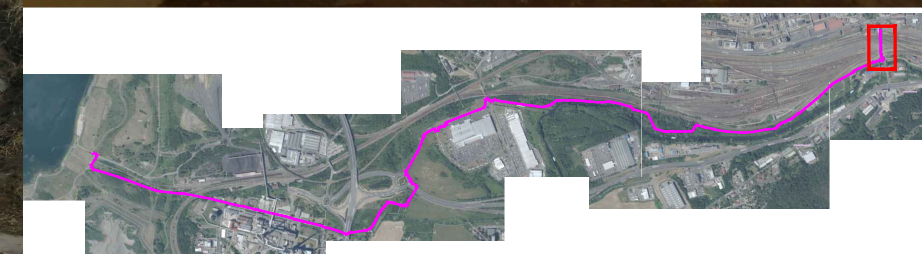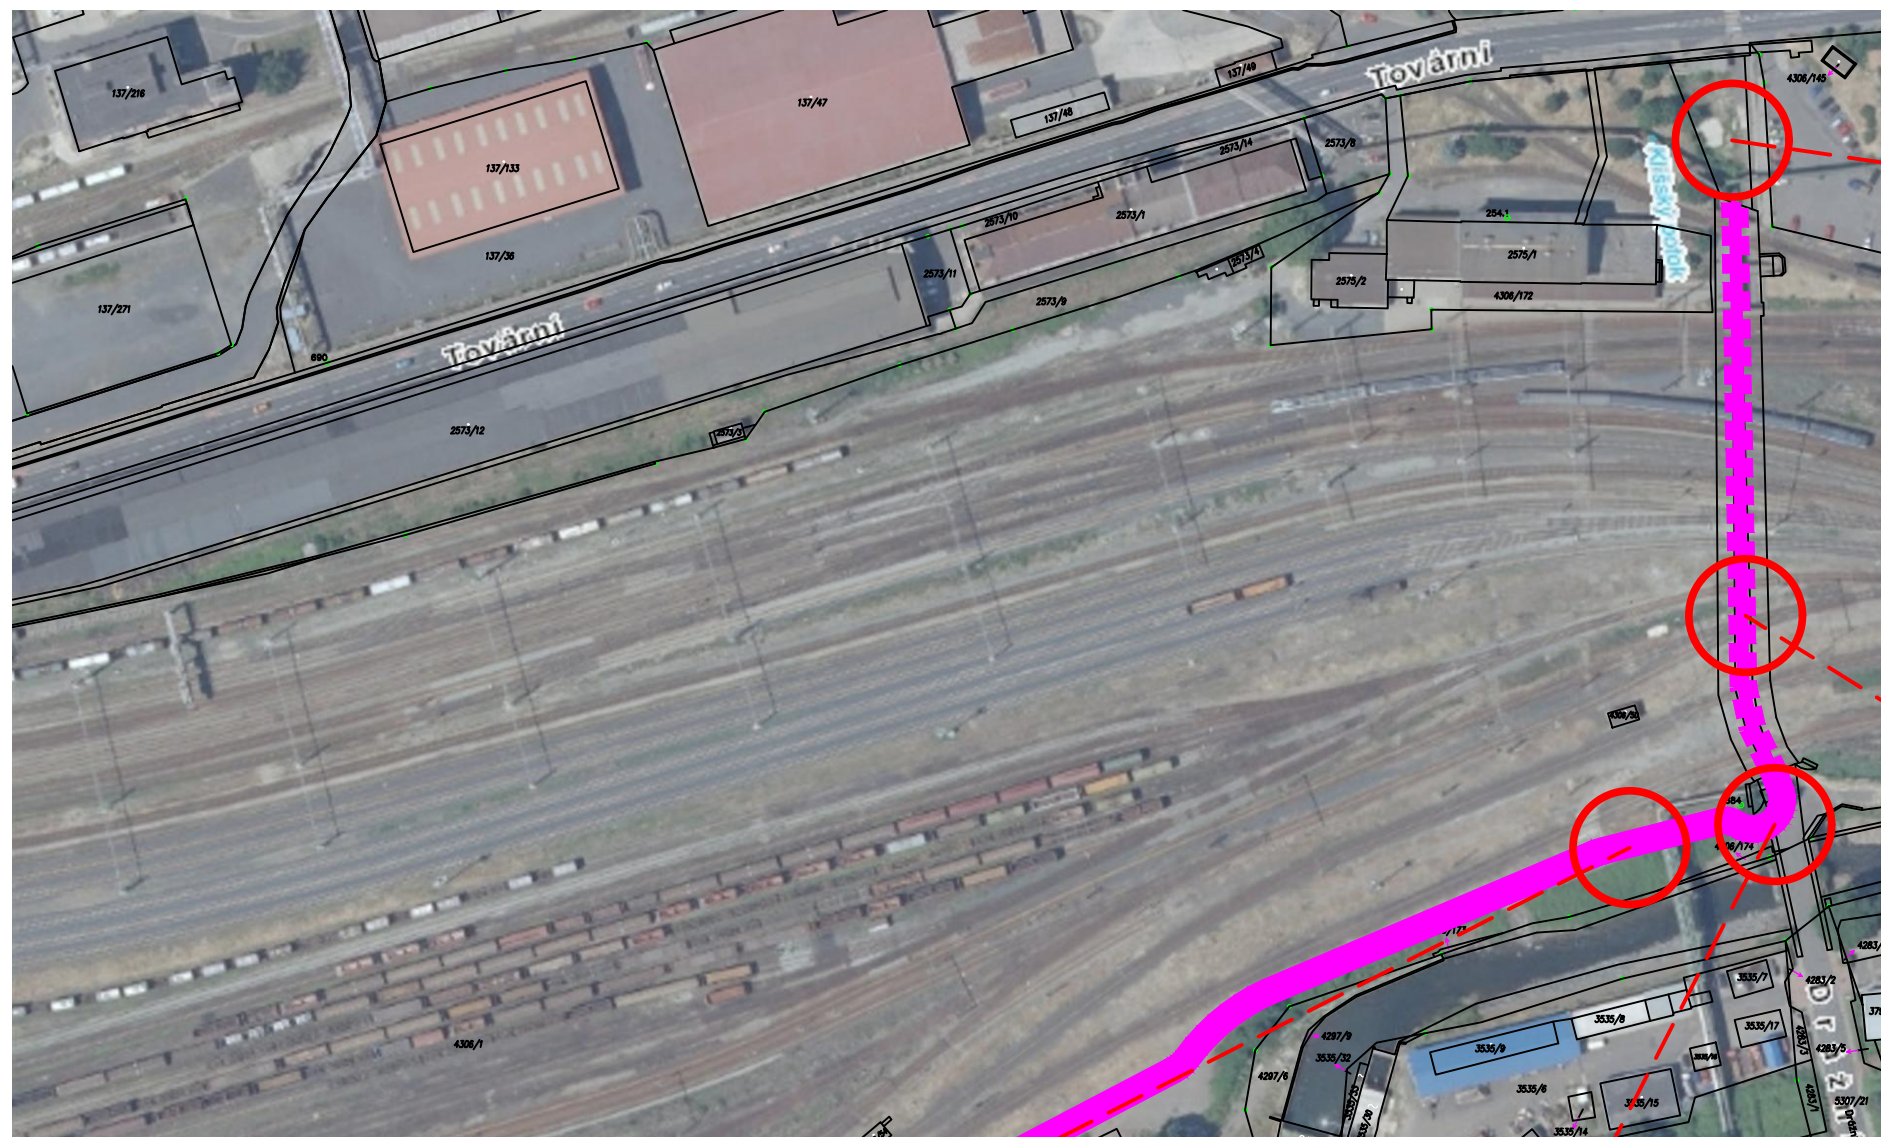


CYKLOSTEZKA MILADA - IDEOVÁ STUDIE

FOTODOKUMENTACE - STÁVAJÍCÍ STAV
BŘEZEN 2021

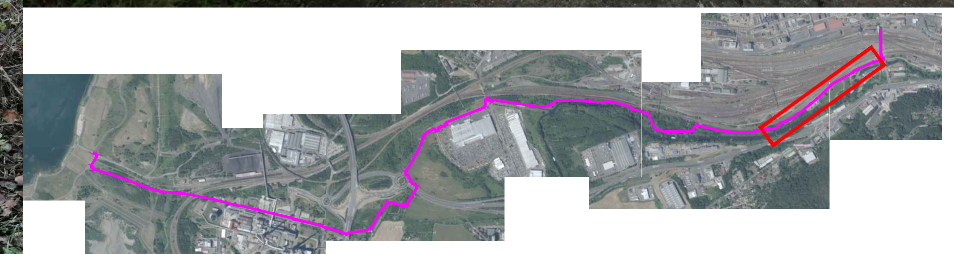



CYKLOSTEZKA MILADA - IDEOVÁ STUDIE

FOTODOKUMENTACE - STÁVAJÍCÍ STAV
BŘEZEN 2021

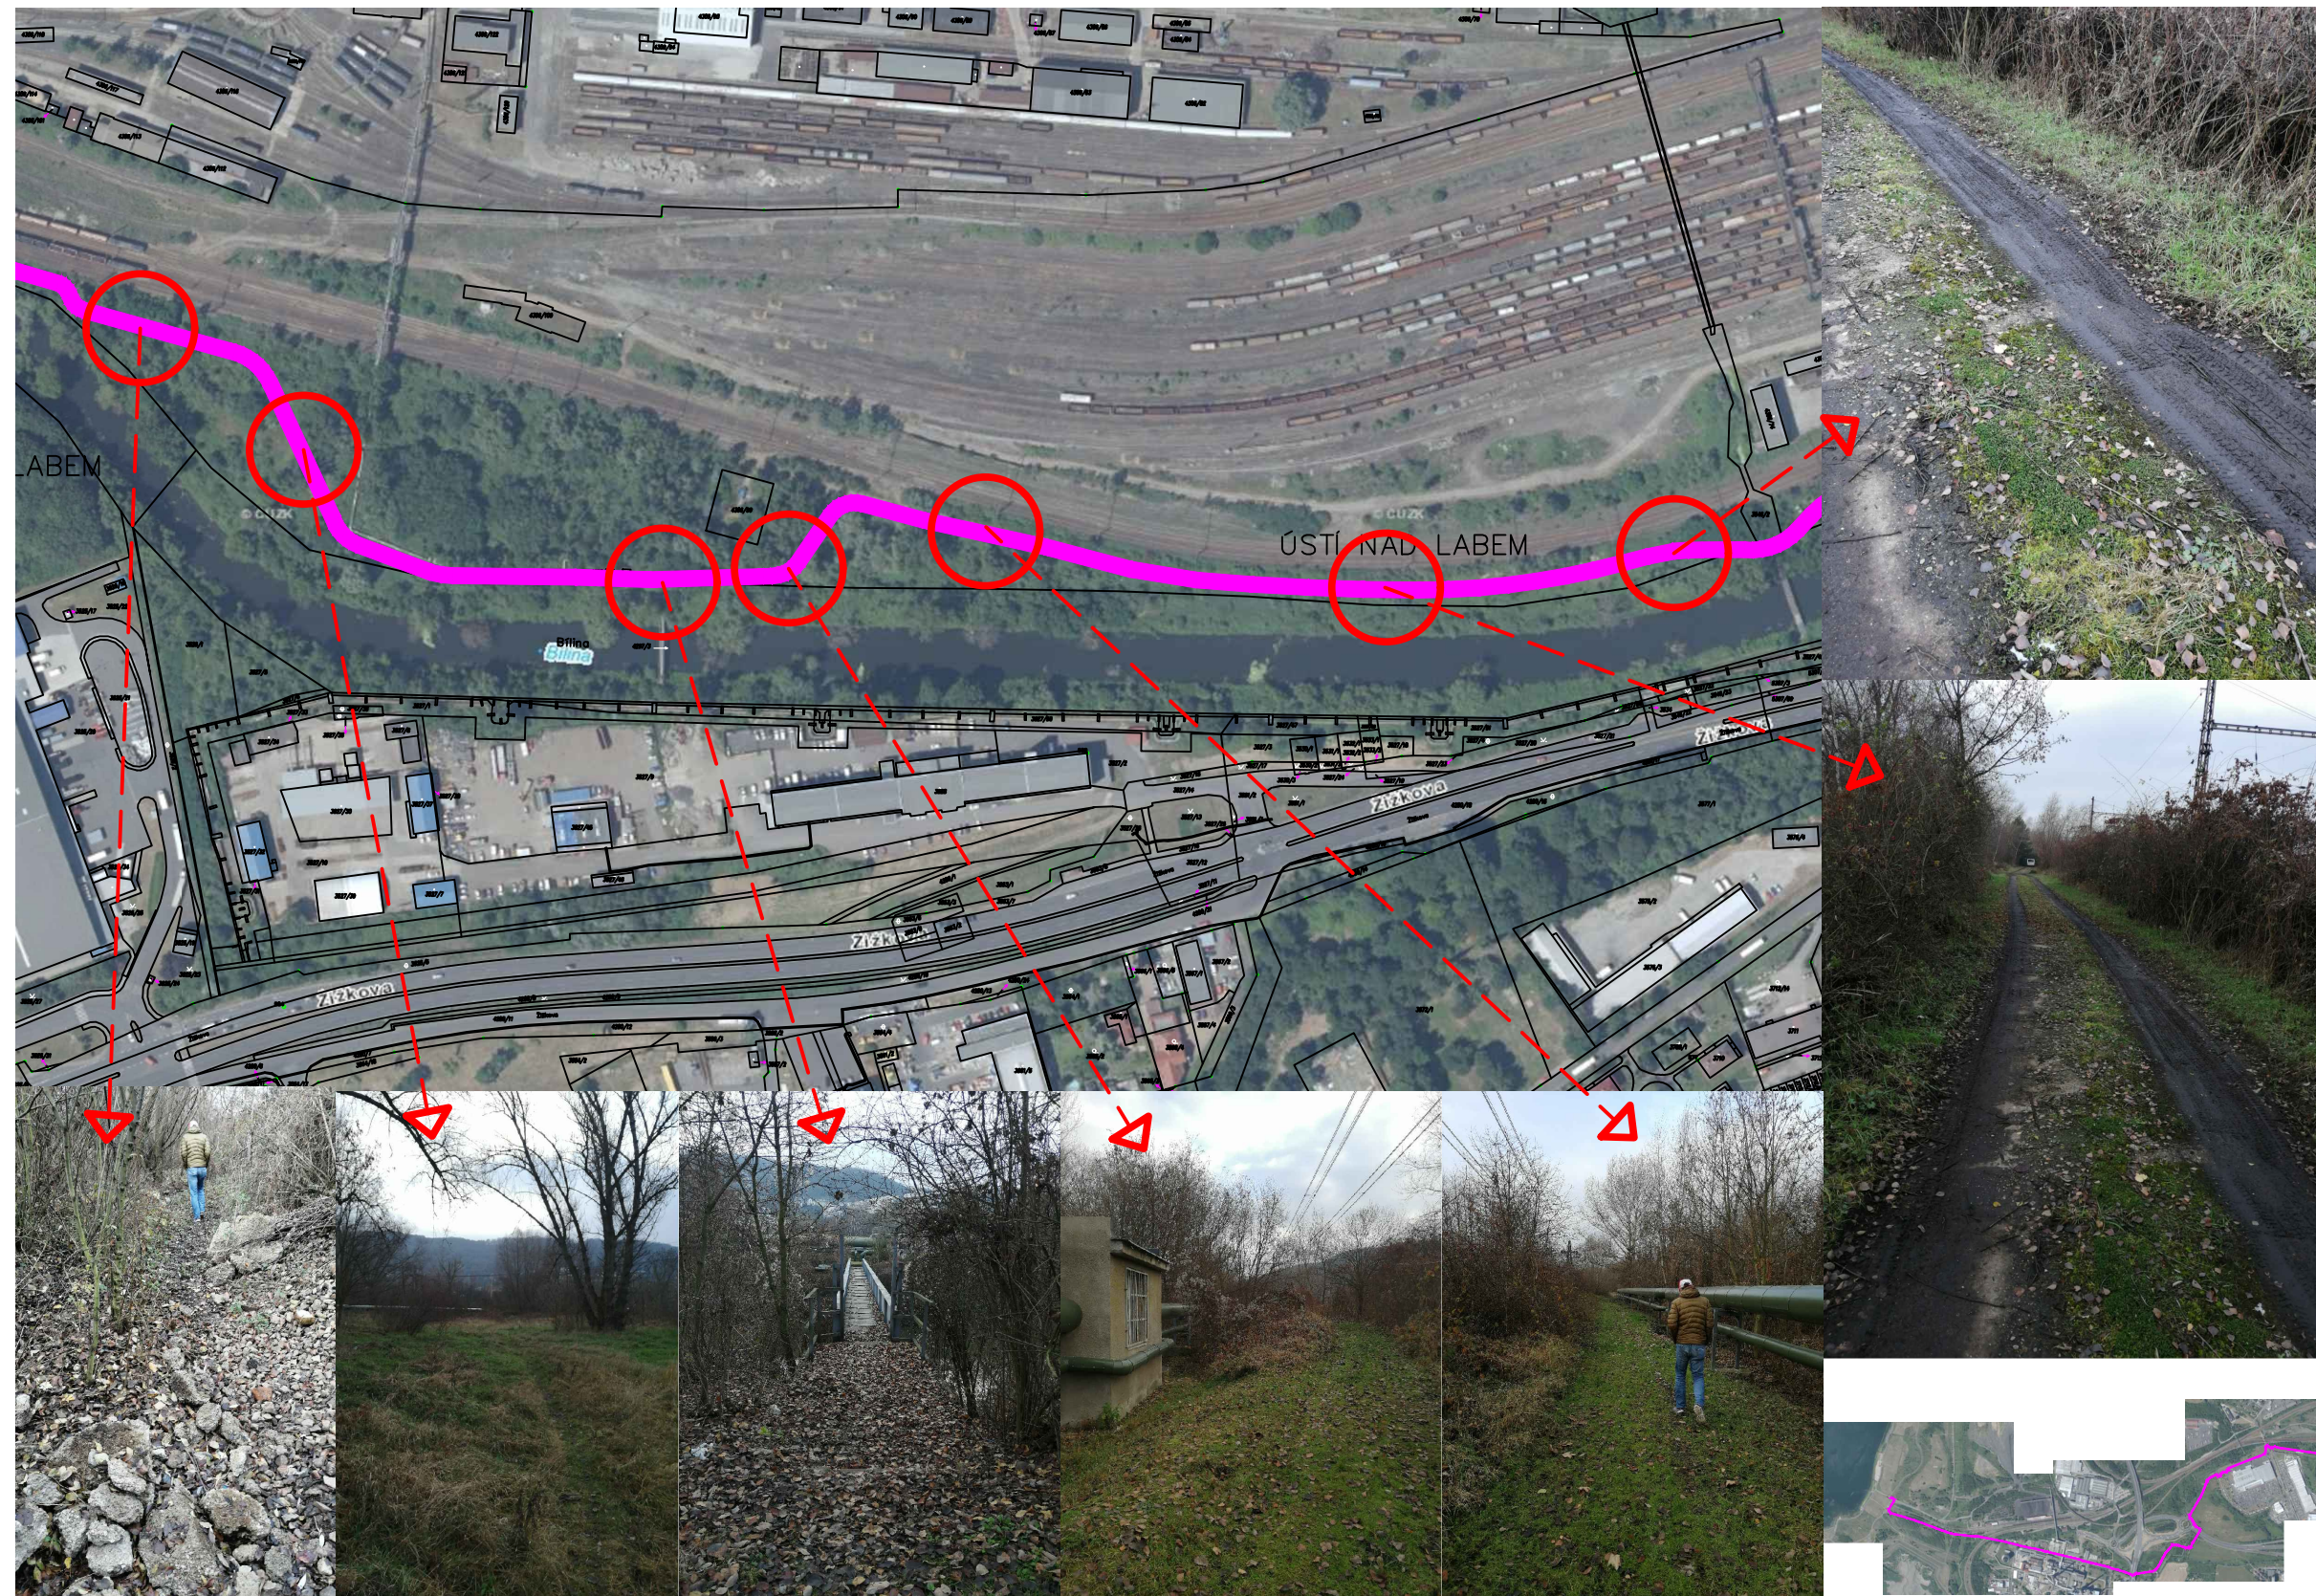


CYKLOSTEZKA MILADA - IDEOVÁ STUDIE

FOTODOKUMENTACE - STÁVAJÍCÍ STAV
BŘEZEN 2021

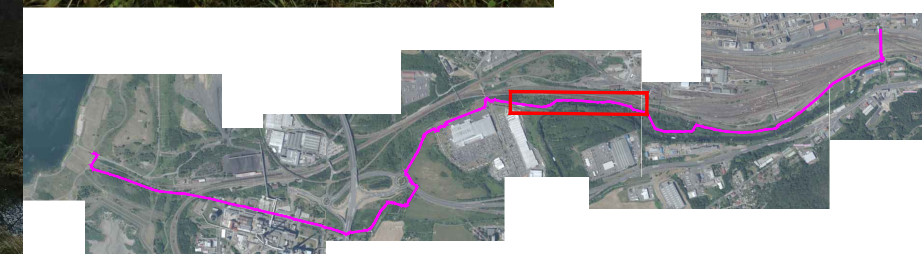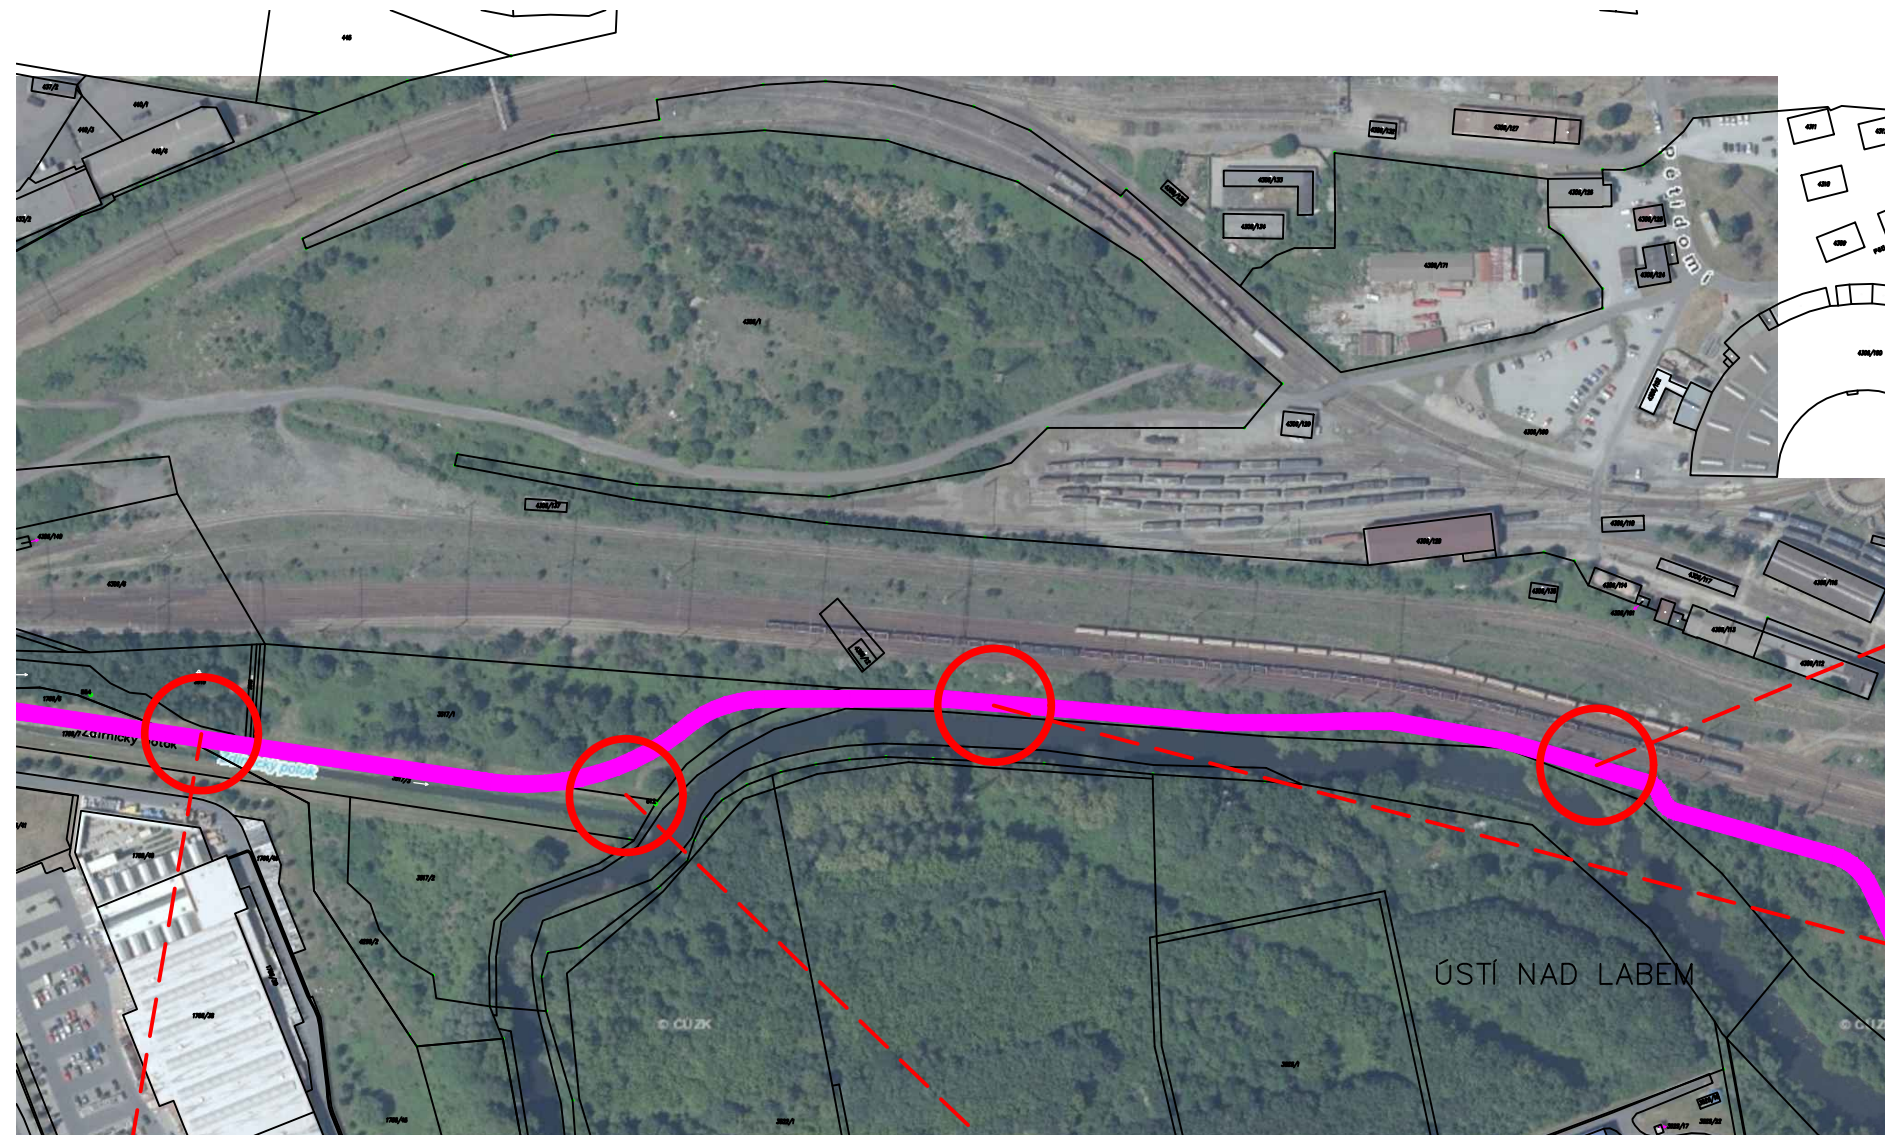

CYKLOSTEZKA MILADA - IDEOVÁ STUDIE

FOTODOKUMENTACE - STÁVAJÍCÍ STAV
BŘEZEN 2021

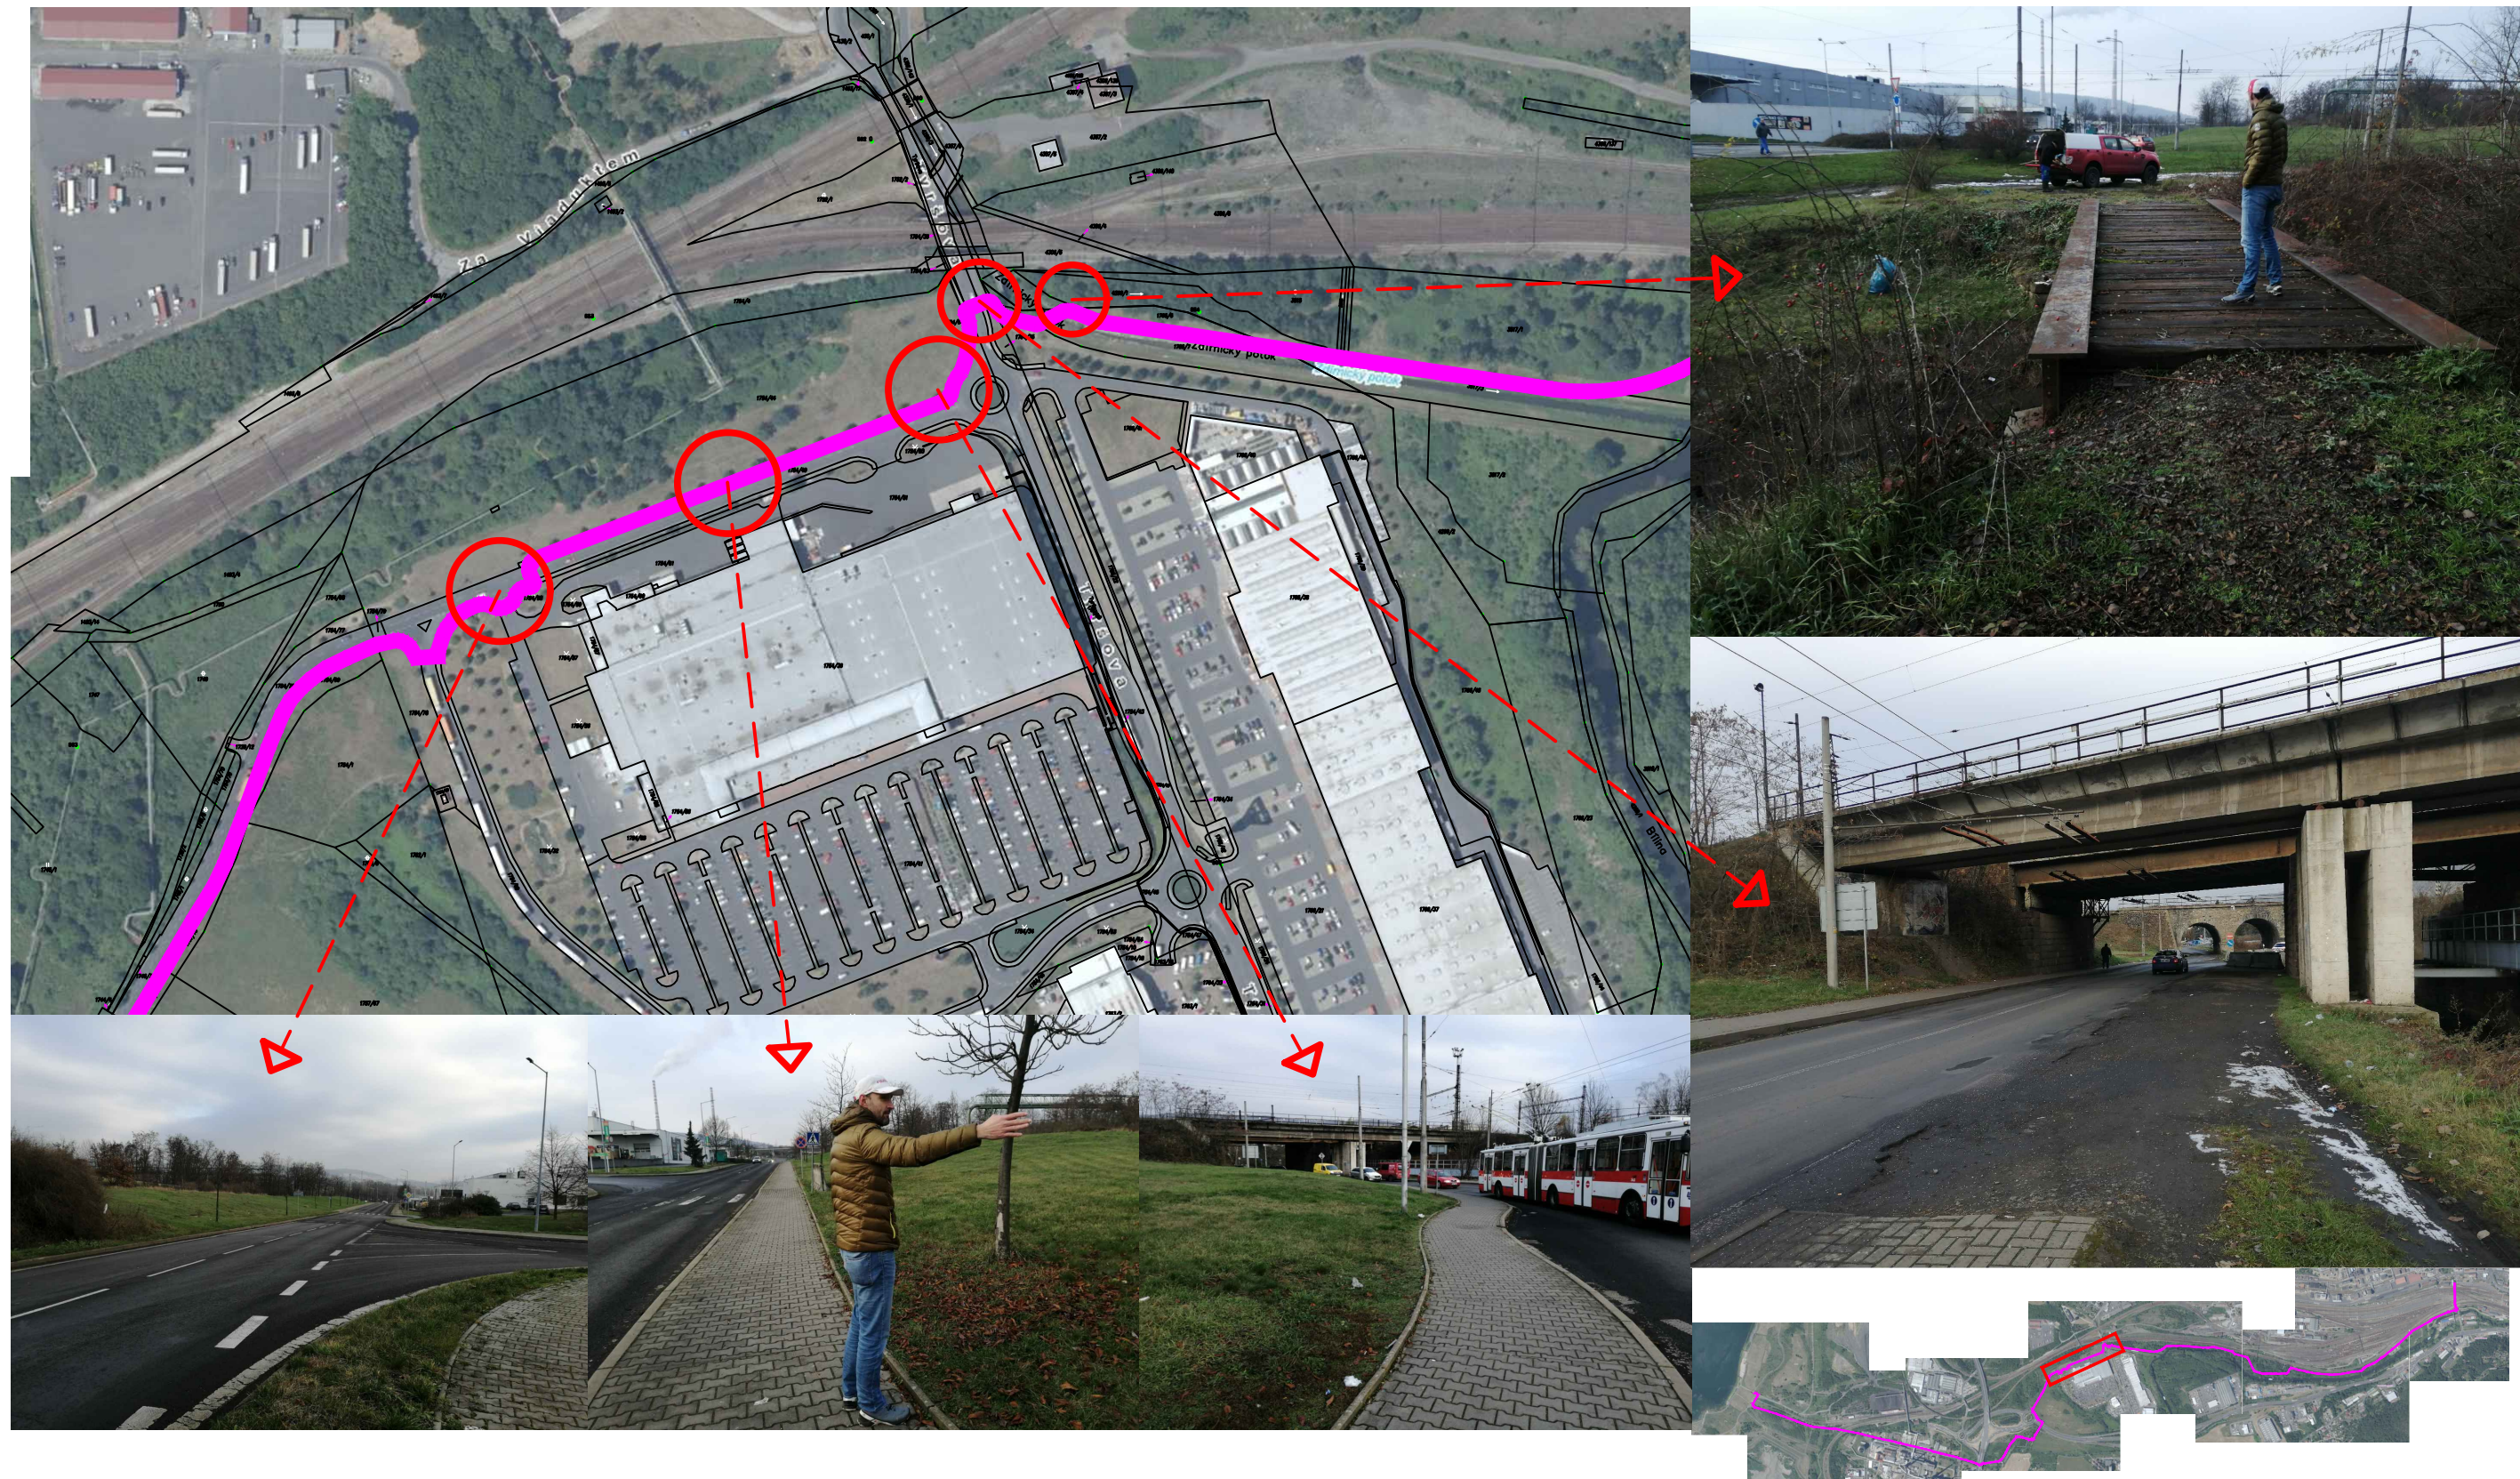


CYKLOSTEZKA MILADA - IDEOVÁ STUDIE

FOTODOKUMENTACE - STÁVAJÍCÍ STAV
BŘEZEN 2021



CYKLOSTEZKA MILADA - IDEOVÁ STUDIE

FOTODOKUMENTACE - STÁVAJÍCÍ STAV
BŘEZEN 2021

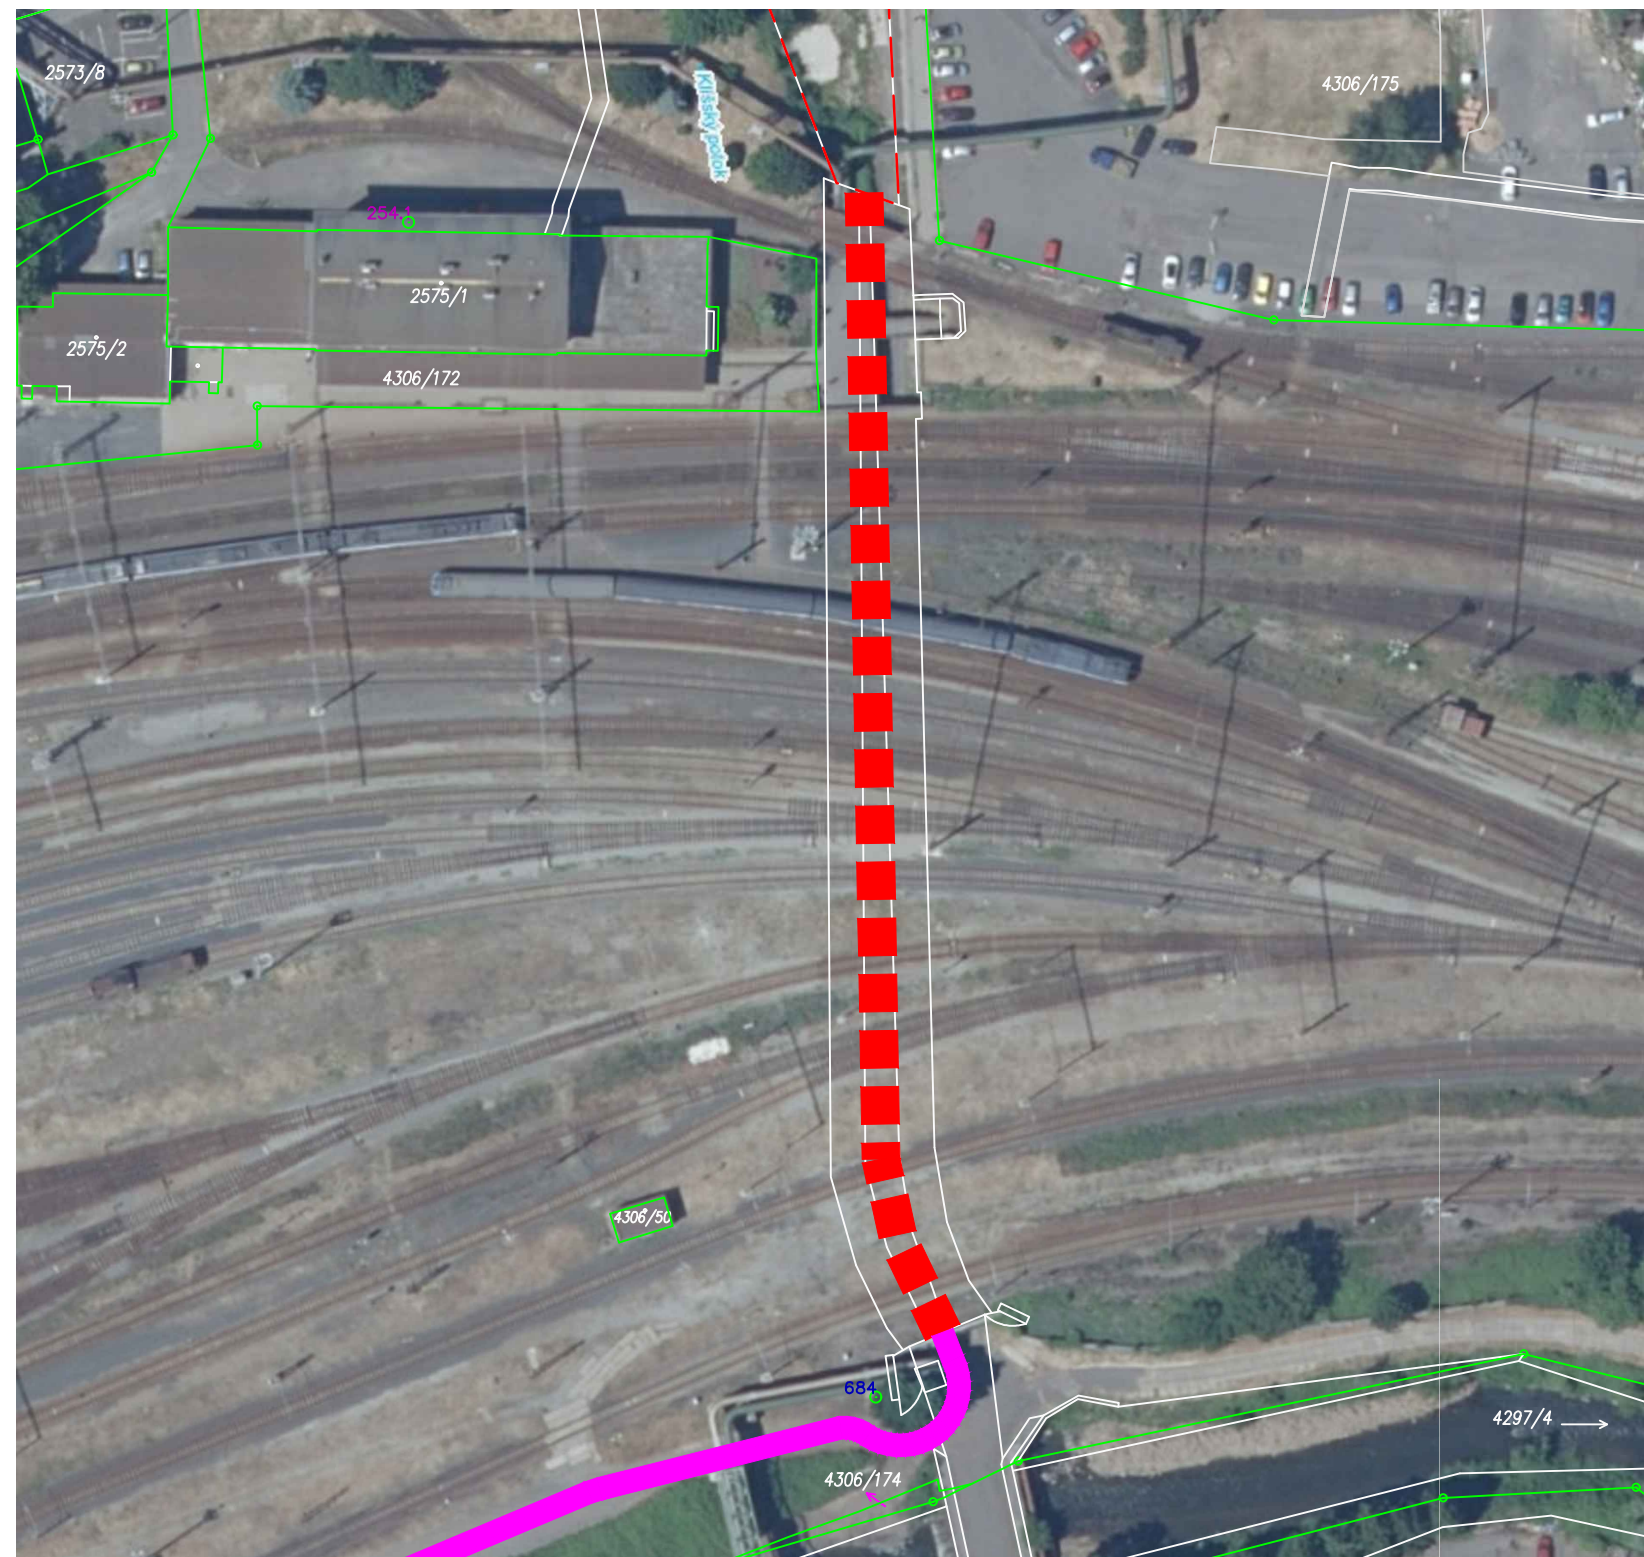


CYKLOSTEZKA MILADA - IDEOVÁ STUDIE

POPIS TRASY - ČÁST 1

BŘEZEN 2021


UMÍSTĚNÍ ČÁSTI :	PODCHOD POD KOLEJIŠTĚM U ZÁPADNÍHO NÁDRAŽÍ
DÉLKA ČÁSTI TRASY :	153 m
DOTČENÉ PARCELY PODLE KN:	4306/1
STÁVAJÍCÍ POVRCH ČÁSTI TRASY:	NÁSTUPNÍ PANELOVÁ PLOCHA, ŽIVIČNÝ KRYT, BETON
POPIS STAVEBNÍCH PRACÍ:	MÍSTNÍ VYSPRÁVKY, OČIŠTĚNÍ POVRCHU, DOPLNĚNÍ OSVĚTLENÍ, VYČIŠTĚNÍ KANALIZACE, MALBA
ODHAD INVESTIČNÍCH NÁKLADŮ :	120 tis. Kč

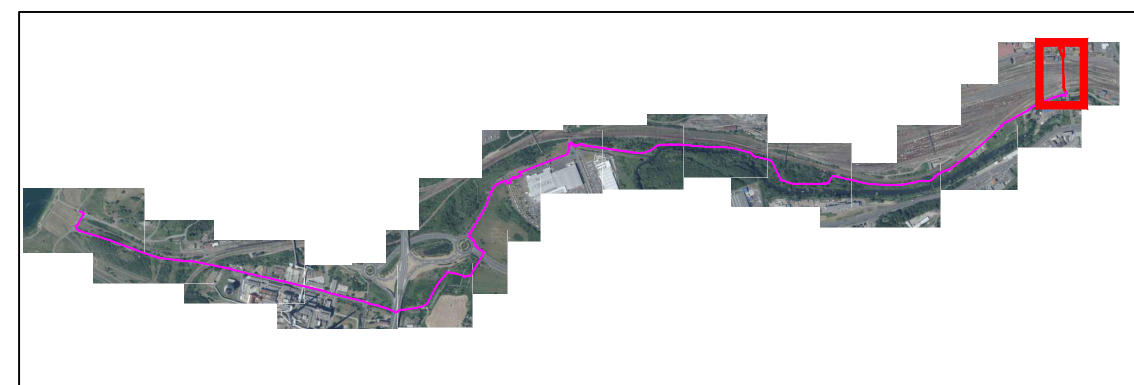


www.usti-nad-labem.cz

CYKLOSTEZKA MILADA - IDEOVÁ STUDIE


POPIS TRASY - ČÁST 1
BŘEZEN 2021

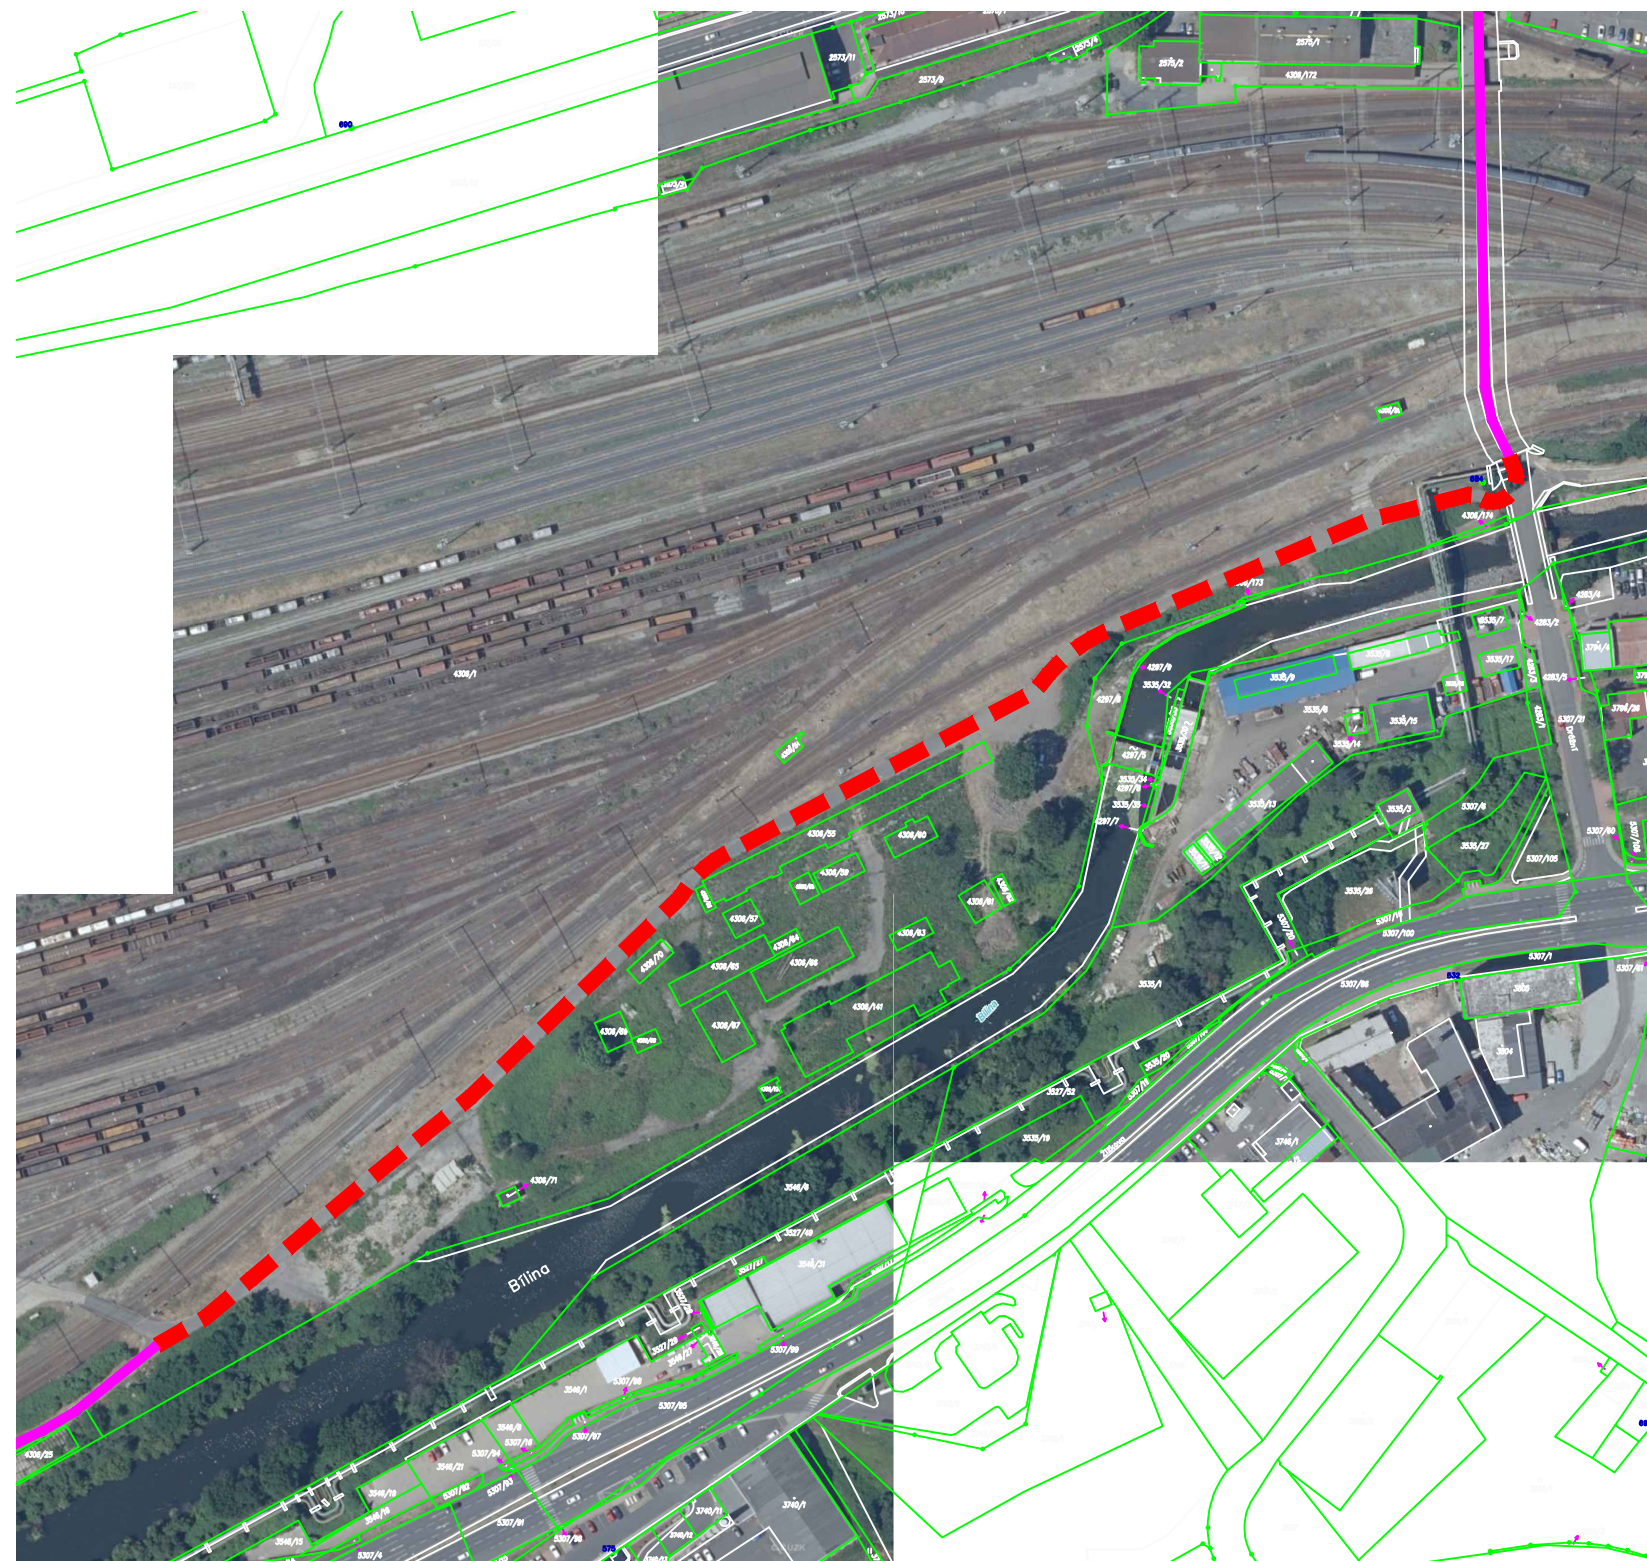

CYKLOSTEZKA MILADA - IDEOVÁ STUDIE	
POPIS TRASY - ČÁST 2	
BŘEZEN 2021	
UMÍSTĚNÍ ČÁSTI :	OD VYÚSTĚNÍ PODCHODU KE SJEZDU Z PANELOVÉ CESTY
DÉLKA ČÁSTI TRASY :	553 m
DOTČENÉ PARCELY PODLE KN:	4306/1
STÁVAJÍCÍ POVRCH ČÁSTI TRASY:	PANELOVÁ KOMUNIKACE
POPIS STAVEBNÍCH PRACÍ:	MÍSTNÍ VYSPRÁVKY, OČIŠTĚNÍ POVRCHU
ODHAD INVESTIČNÍCH NÁKLADŮ :	50 tis. Kč

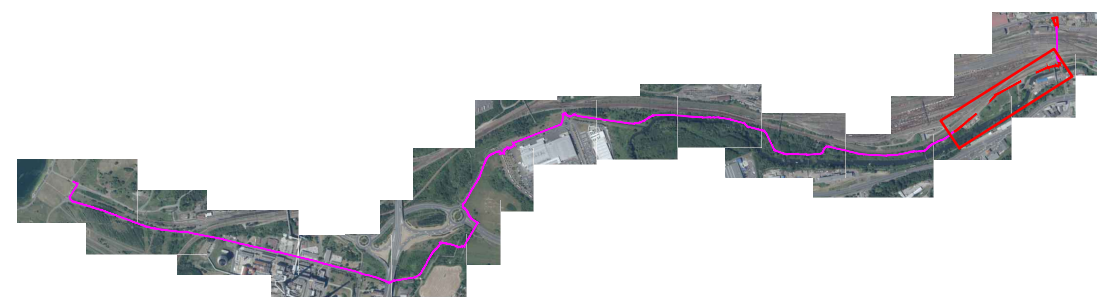

CYKLOSTEZKA MILADA - IDEOVÁ STUDIE

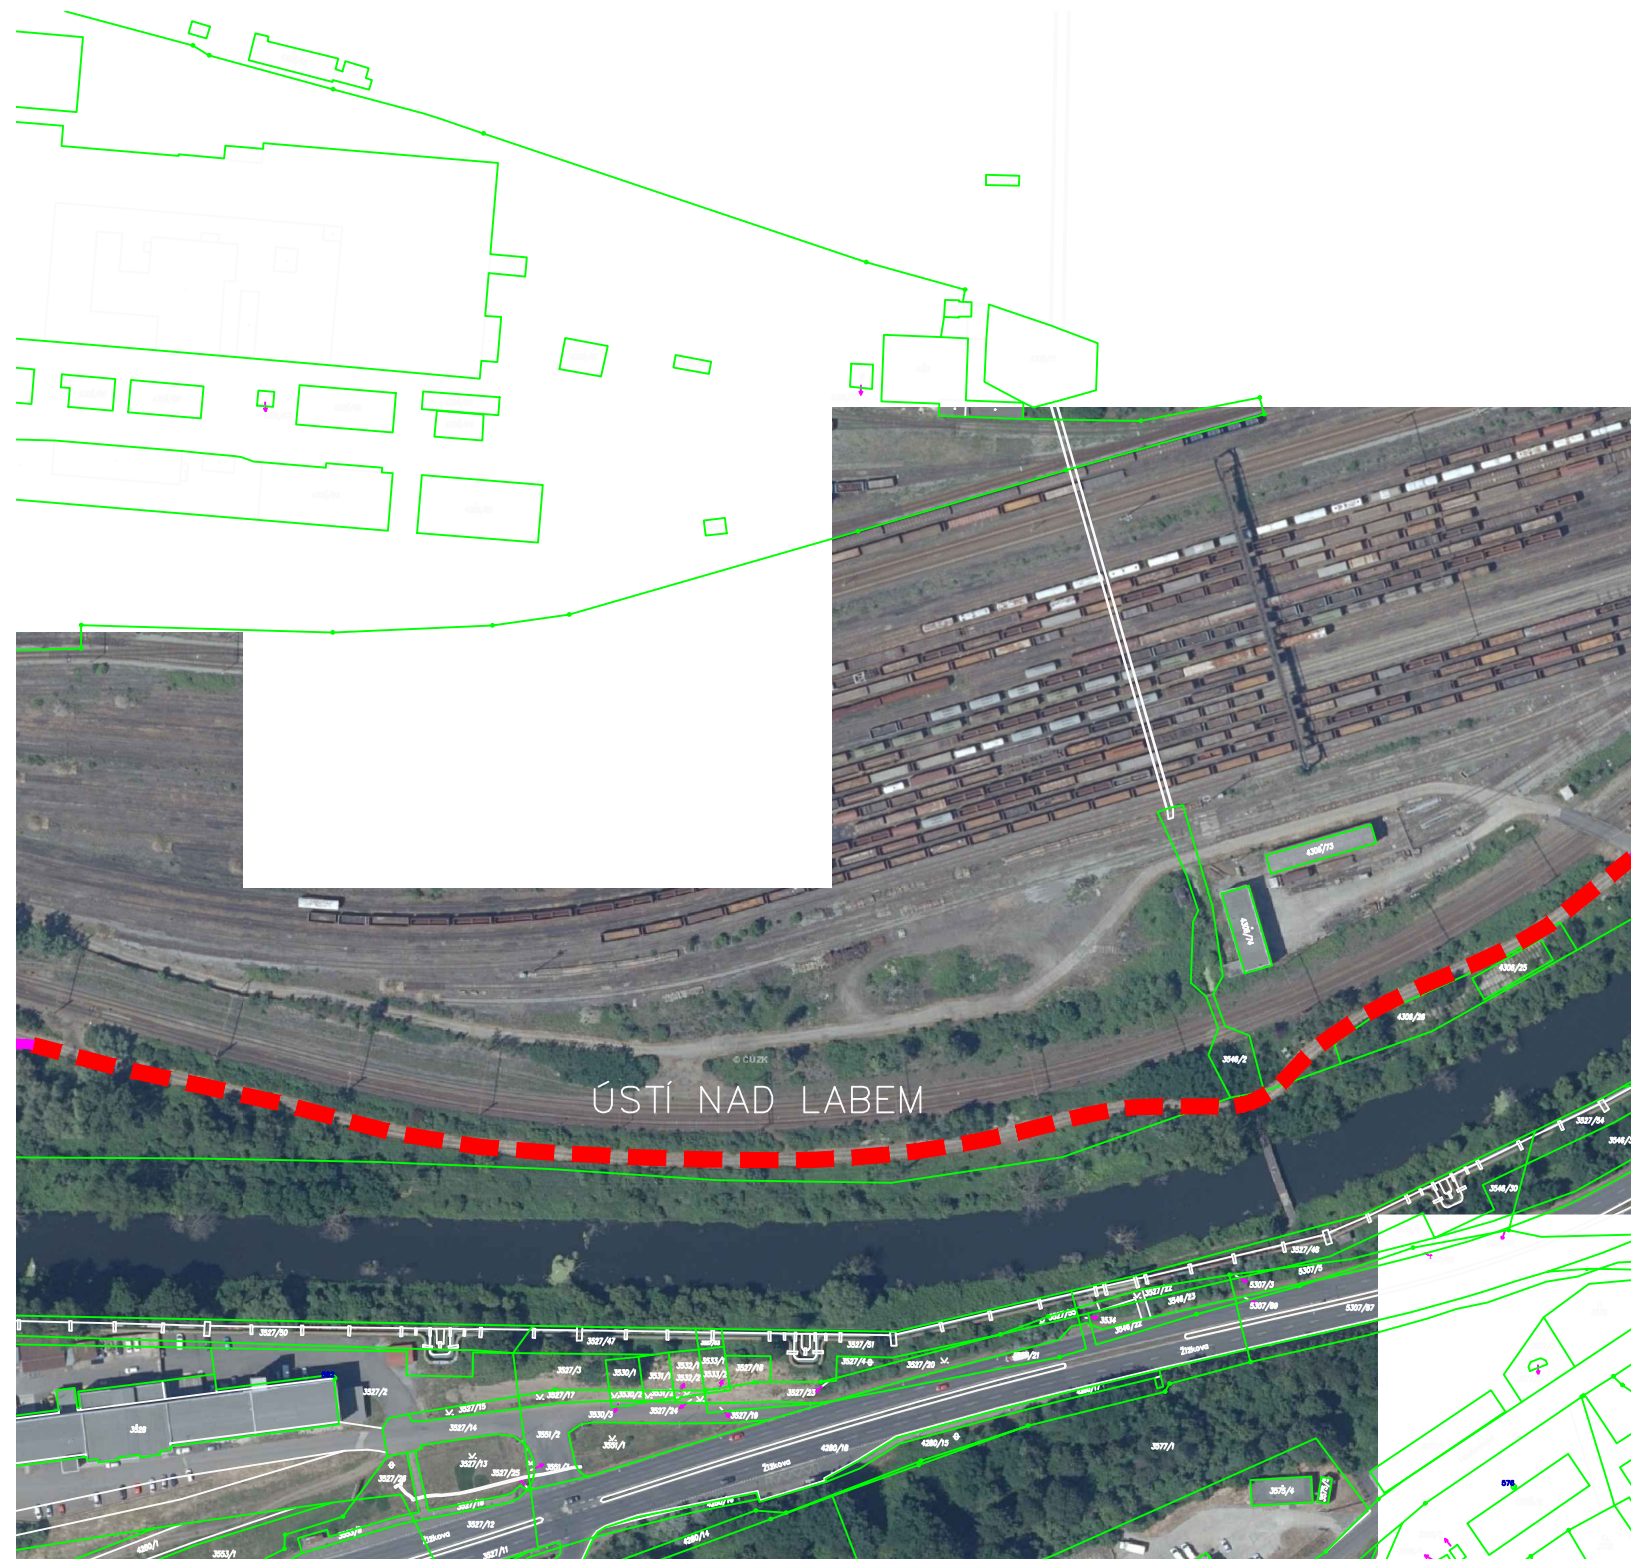

CYKLOSTEZKA MILADA - IDEOVÁ STUDIE

POPIS TRASY - ČÁST 3

BŘEZEN 2021

UMÍSTĚNÍ ČÁSTI : OD SJEZDU Z PANELOVÉ CESTY K ODBOČCE VLEVO K VODOTEČI


DÉLKA ČÁSTI TRASY : 560 m

DOTČENÉ PARCELY PODLE KN: 4306/1; 4297/3

STÁVAJÍCÍ POVRCH ČÁSTI TRASY: PANELOVÁ KOMUNIKACE , ŠTĚRKOVÁ CESTA, NEZPEVNĚNÝ POVR

POPIS STAVEBNÍCH PRACÍ: MÍSTNÍ VYSPRÁVKY, OČIŠTĚNÍ POVRCHU, DOPLNĚNÍ KOLEJÍ V NEZPEVNĚNÉ POVRCHU, KÁCENÍ NÁLETU, ODKOPÁVKY, MANIPULACE S VÝKOPKEM

ODHAD INVESTIČNÍCH NÁKLADŮ : 350 tis. Kč

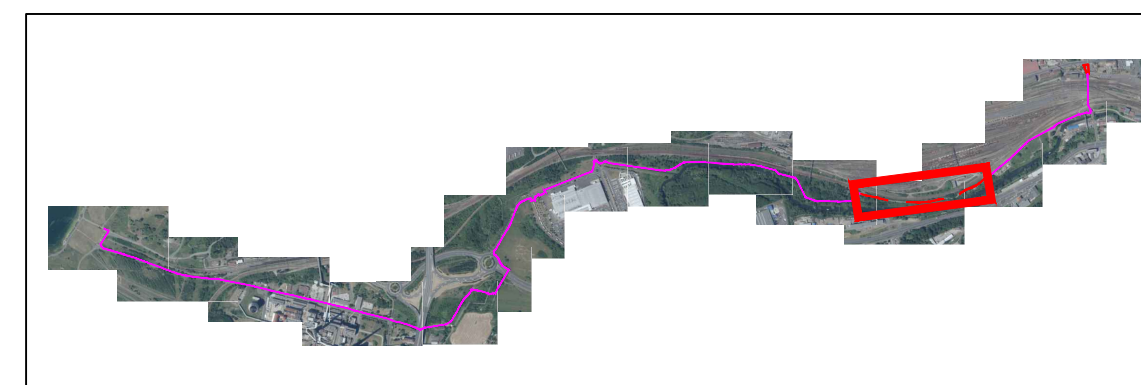

CYKLOSTEZKA MILADA - IDEOVÁ STUDIE

POPIS TRASY - ČÁST 3
BŘEZEN 2021



CYKLOSTEZKA MILADA - IDEOVÁ STUDIE

POPIS TRASY - ČÁST 4

BŘEZEN 2021

UMÍSTĚNÍ ČÁSTI : PROTI PROUDU ŘEKY BÍLINY A ŽDÍRECKÉHO POTOKA K VIADUKTU
V TYRŠOVĚ ULICI PŘI OC GLOBUS


DÉLKA ČÁSTI TRASY : 1220 m

DOTČENÉ PARCELY PODLE KN: 4306/1; 4297/3; 3517/1; 3517/3; 1766/45; 1766/7; 1764/35


STÁVAJÍCÍ POVRCH ČÁSTI TRASY: NEZPEVNĚNÝ POVRCH

POPIS STAVEBNÍCH PRACÍ: DOPLNĚNÍ KOLEJÍ V NEZPEVNĚNÉ POVRCHU, KÁCENÍ NÁLETU,
ODKOPÁVKY, MANIPULACE S VÝKOPKEM, ZAJIŠTĚNÍ BŘEHU
VODOTEČE, ODVOZ ČERNÝCH VÝSYPEK, ŠTĚRKOVÝ ZAHUTNĚNÝ
POVRCH TRASY, OPRAVA MOSTKU PŘES ŽDÍRNICKÝ POTOK

ODHAD INVESTIČNÍCH NÁKLADŮ : 1150 tis. Kč

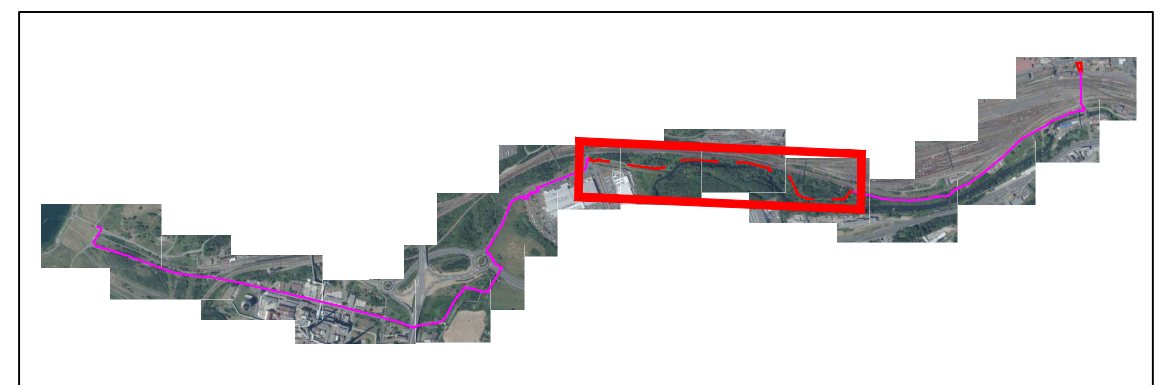

CYKLOSTEZKA MILADA - IDEOVÁ STUDIE

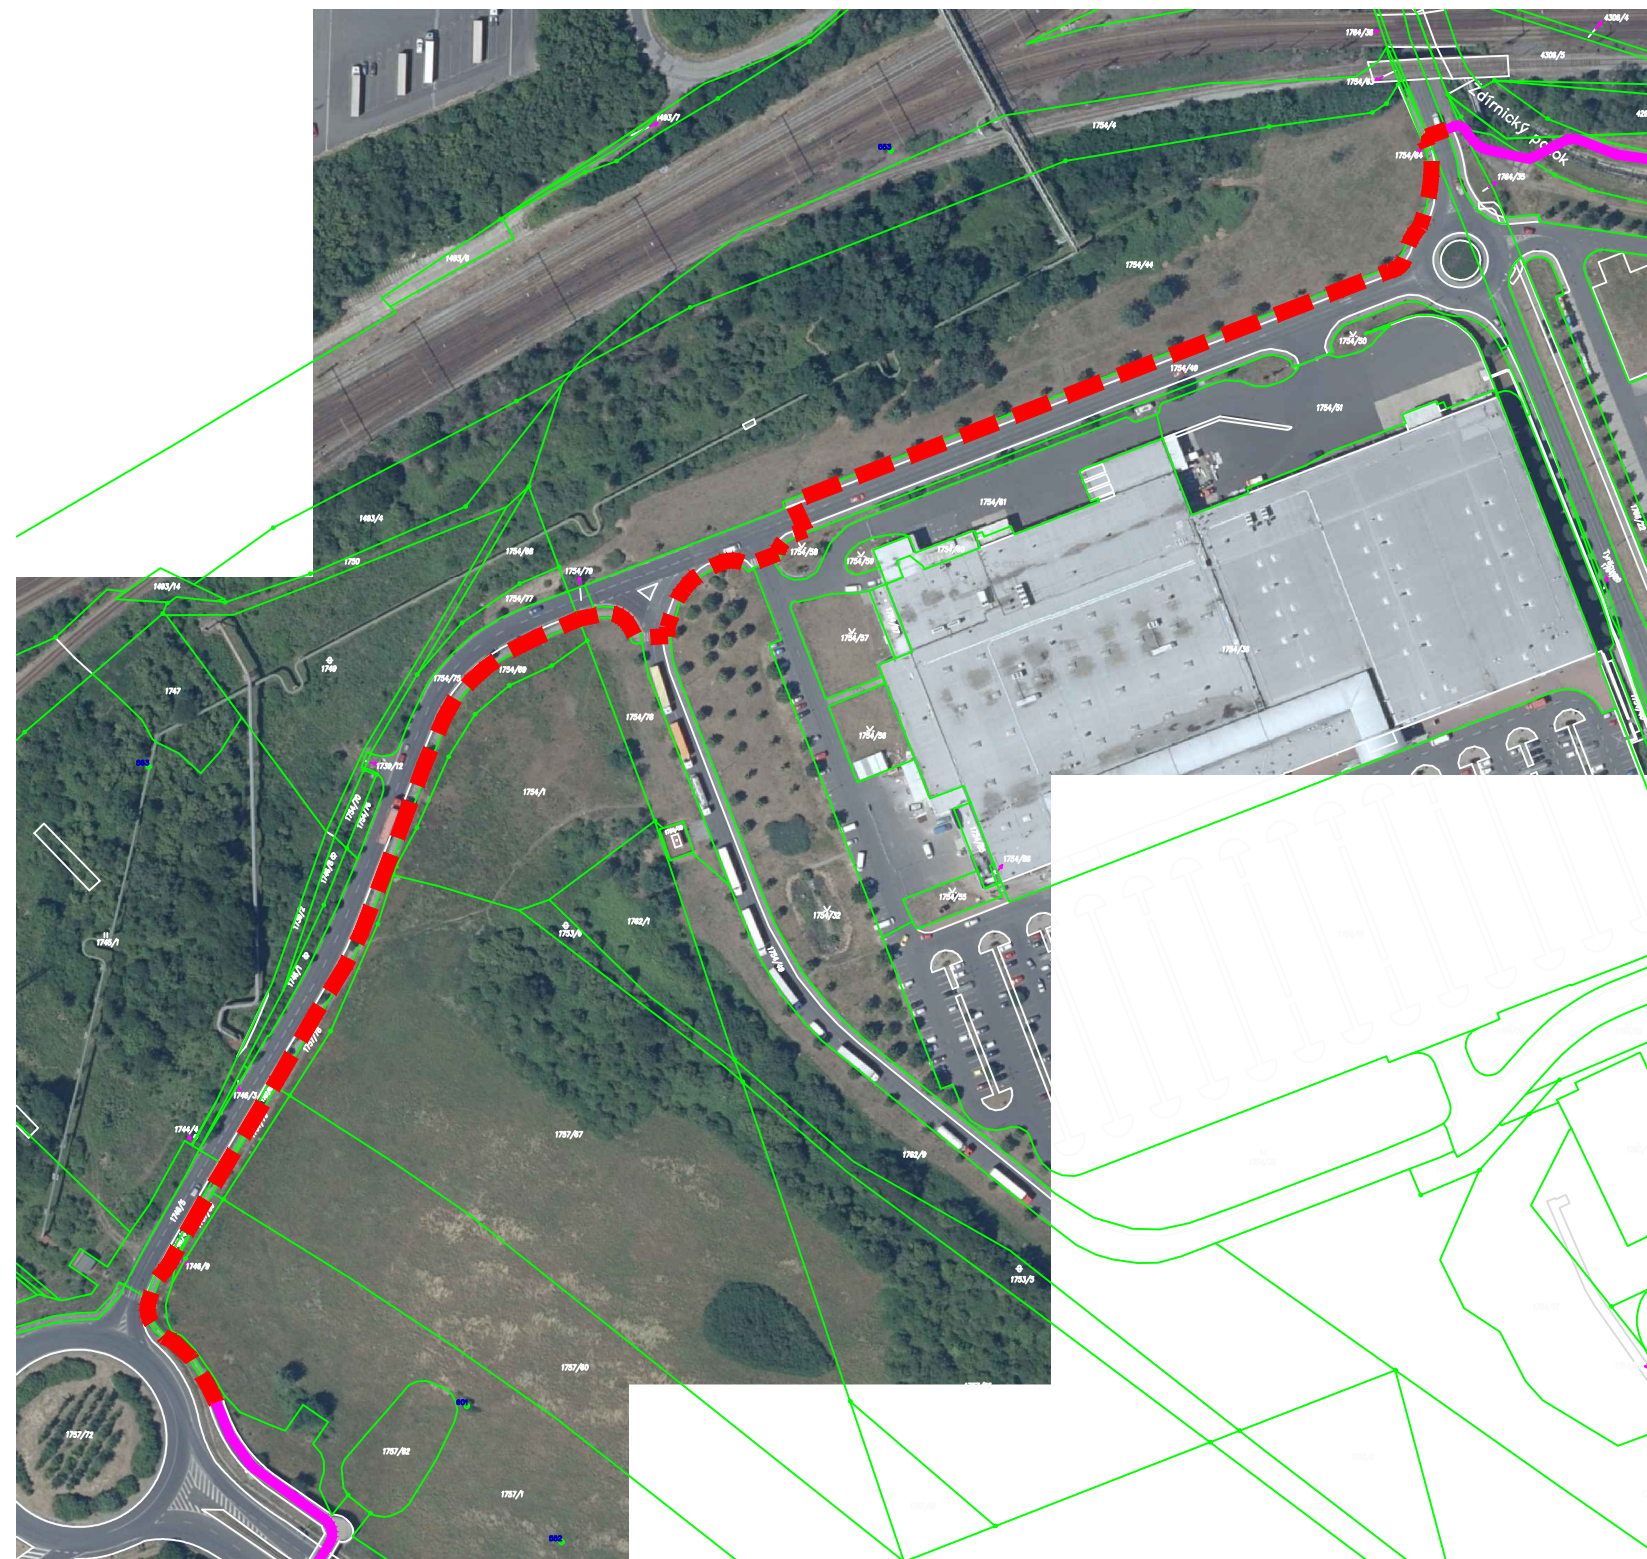

CYKLOSTEZKA MILADA - IDEOVÁ STUDIE

POPIS TRASY - ČÁST 5

BŘEZEN 2021

UMÍSTĚNÍ ČÁSTI : OD VIADUKTU V TYRŠOVĚ ULICI PŘI OC GLOBUS K NAPOJENÍ NA LÁVKU PŘES DÁLNIČNÍ SJEZD A PŘIVADĚČ


DÉLKA ČÁSTI TRASY : 690 m

DOTČENÉ PARCELY PODLE KN: 1754/64; 1754/49; 1754/75; 1754/69; 1757/78; 1757/79; 1757/83; 1757/80; 1746/4; 1746/9

STÁVAJÍCÍ POVRCH ČÁSTI TRASY: ZÁMKOVÁ DLAŽBA, ŽIVIČNÁ KOMUNIKACE

POPIS STAVEBNÍCH PRACÍ: MÍSTNÍ DOPRAVNÍ ÚPRAVY - ZŘÍZÍ PŘECHODU PRO CYKLISTY, SVISLÉ DOPRAVNÍ ZNAČENÍ
ROZŠÍŘENÍ CHODNÍKU OD ODBOČKY K PARKOVIŠTI OC GLOBUS AŽ K NAPOJENÍ NA TĚLESO LÁVKY VČETNĚ VYŘEŠENÍ
ODVODNĚNÍ POVRCHOVÝCH VOD - CCA 320 M


ODHAD INVESTIČNÍCH NÁKLADŮ : 830 tis. Kč

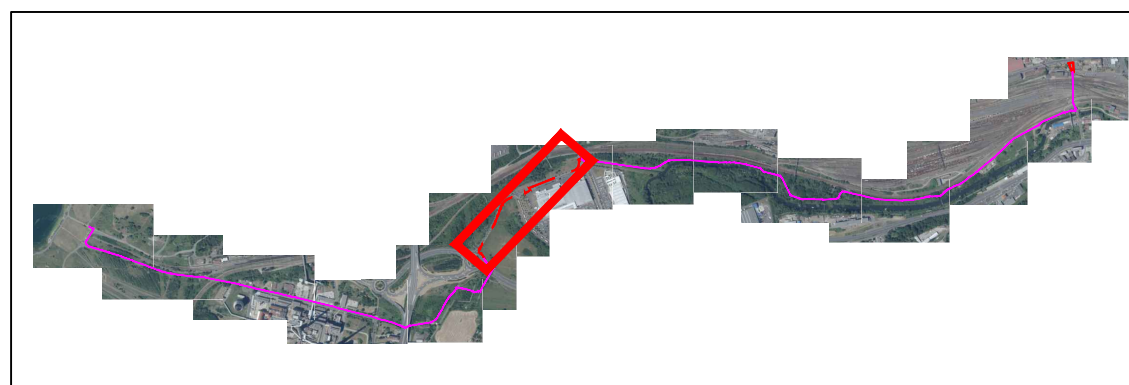

www.usti-nad-labem.cz

CYKLOSTEZKA MILADA - IDEOVÁ STUDIE

POPIS TRASY - ČÁST 5
BŘEZEN 2021

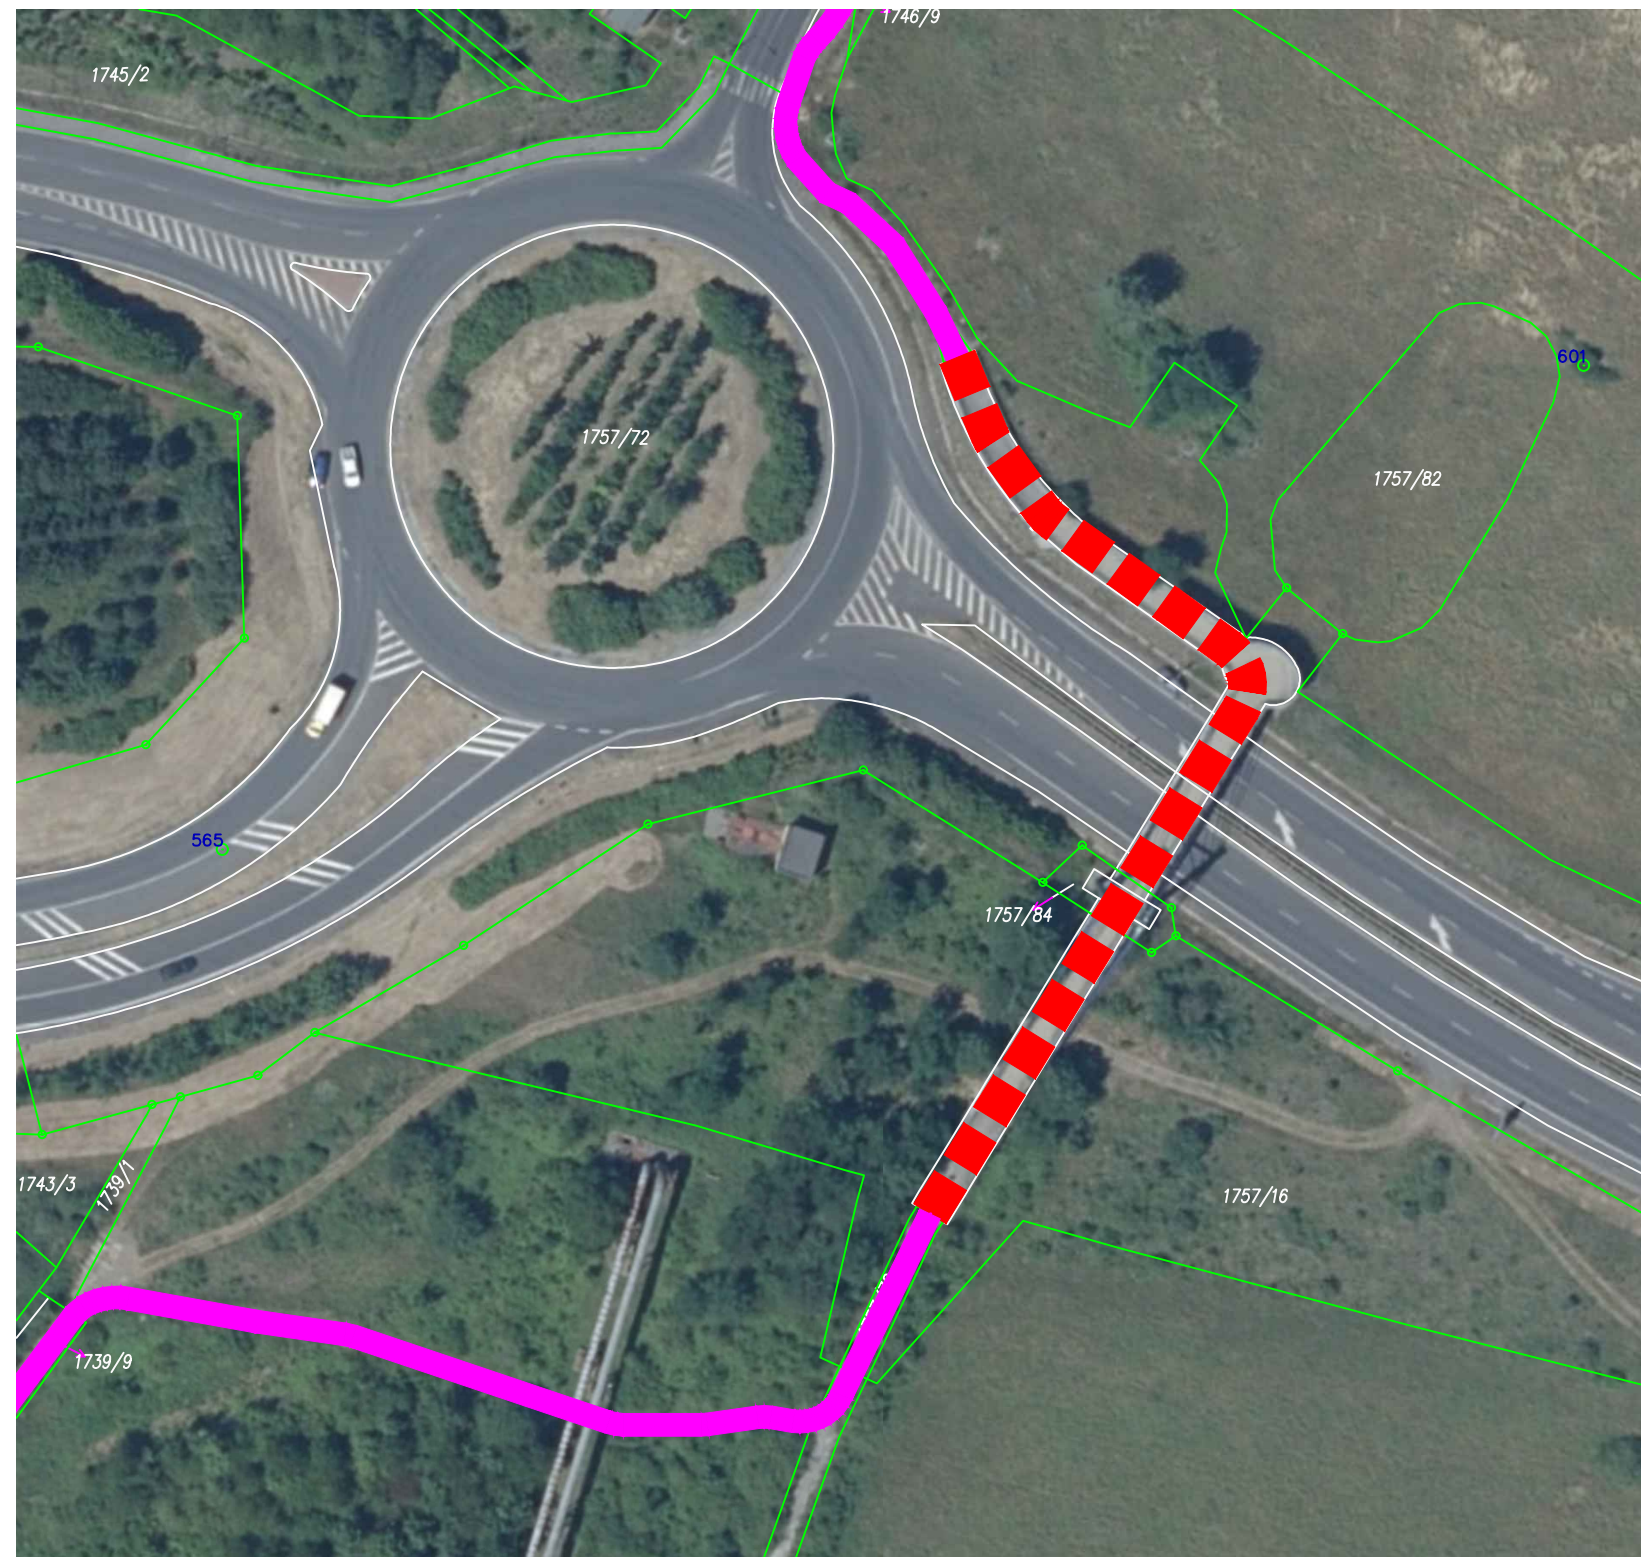

CYKLOSTEZKA MILADA - IDEOVÁ STUDIE

POPIS TRASY - ČÁST 6

BŘEZEN 2021

UMÍSTĚNÍ ČÁSTI : LÁVKA PŘES DÁLNIČNÍ PŘIVADĚČ A SJEZD


DÉLKA ČÁSTI TRASY : 145 m

DOTČENÉ PARCELY PODLE KN: 175/72; 1757/84

STÁVAJÍCÍ POVRCH ČÁSTI TRASY: BETON, ŽIVIČNÁ KOMUNIKACE

POPIS STAVEBNÍCH PRACÍ: REPROFILACE A SANACE TRHLIN V KRYTU LÁVKY, OPRAVA DILATACE V NAPOJENÍ MOSTOVKY, ODSTRNĚNÍ NÁLETU

ODHAD INVESTIČNÍCH NÁKLADŮ : 250 tis. Kč

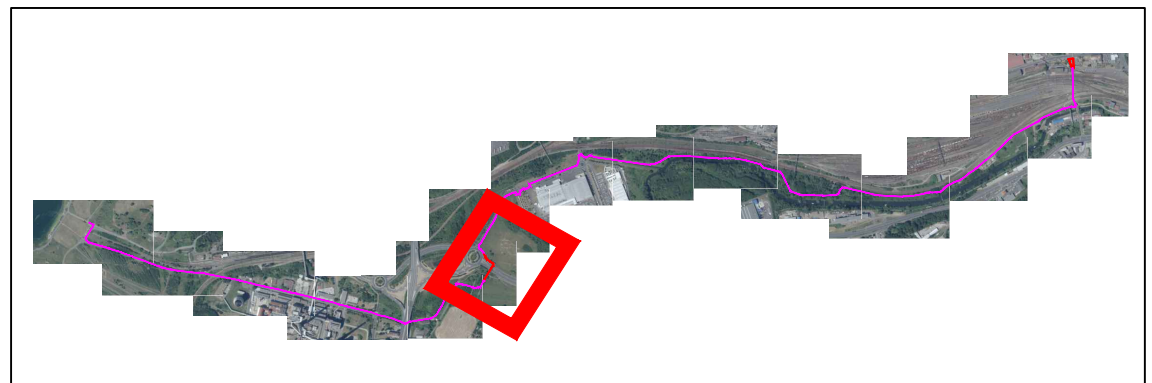


www.usti-nad-labem.cz

CYKLOSTEZKA MILADA - IDEOVÁ STUDIE

POPIS TRASY - ČÁST 6
BŘEZEN 2021

13

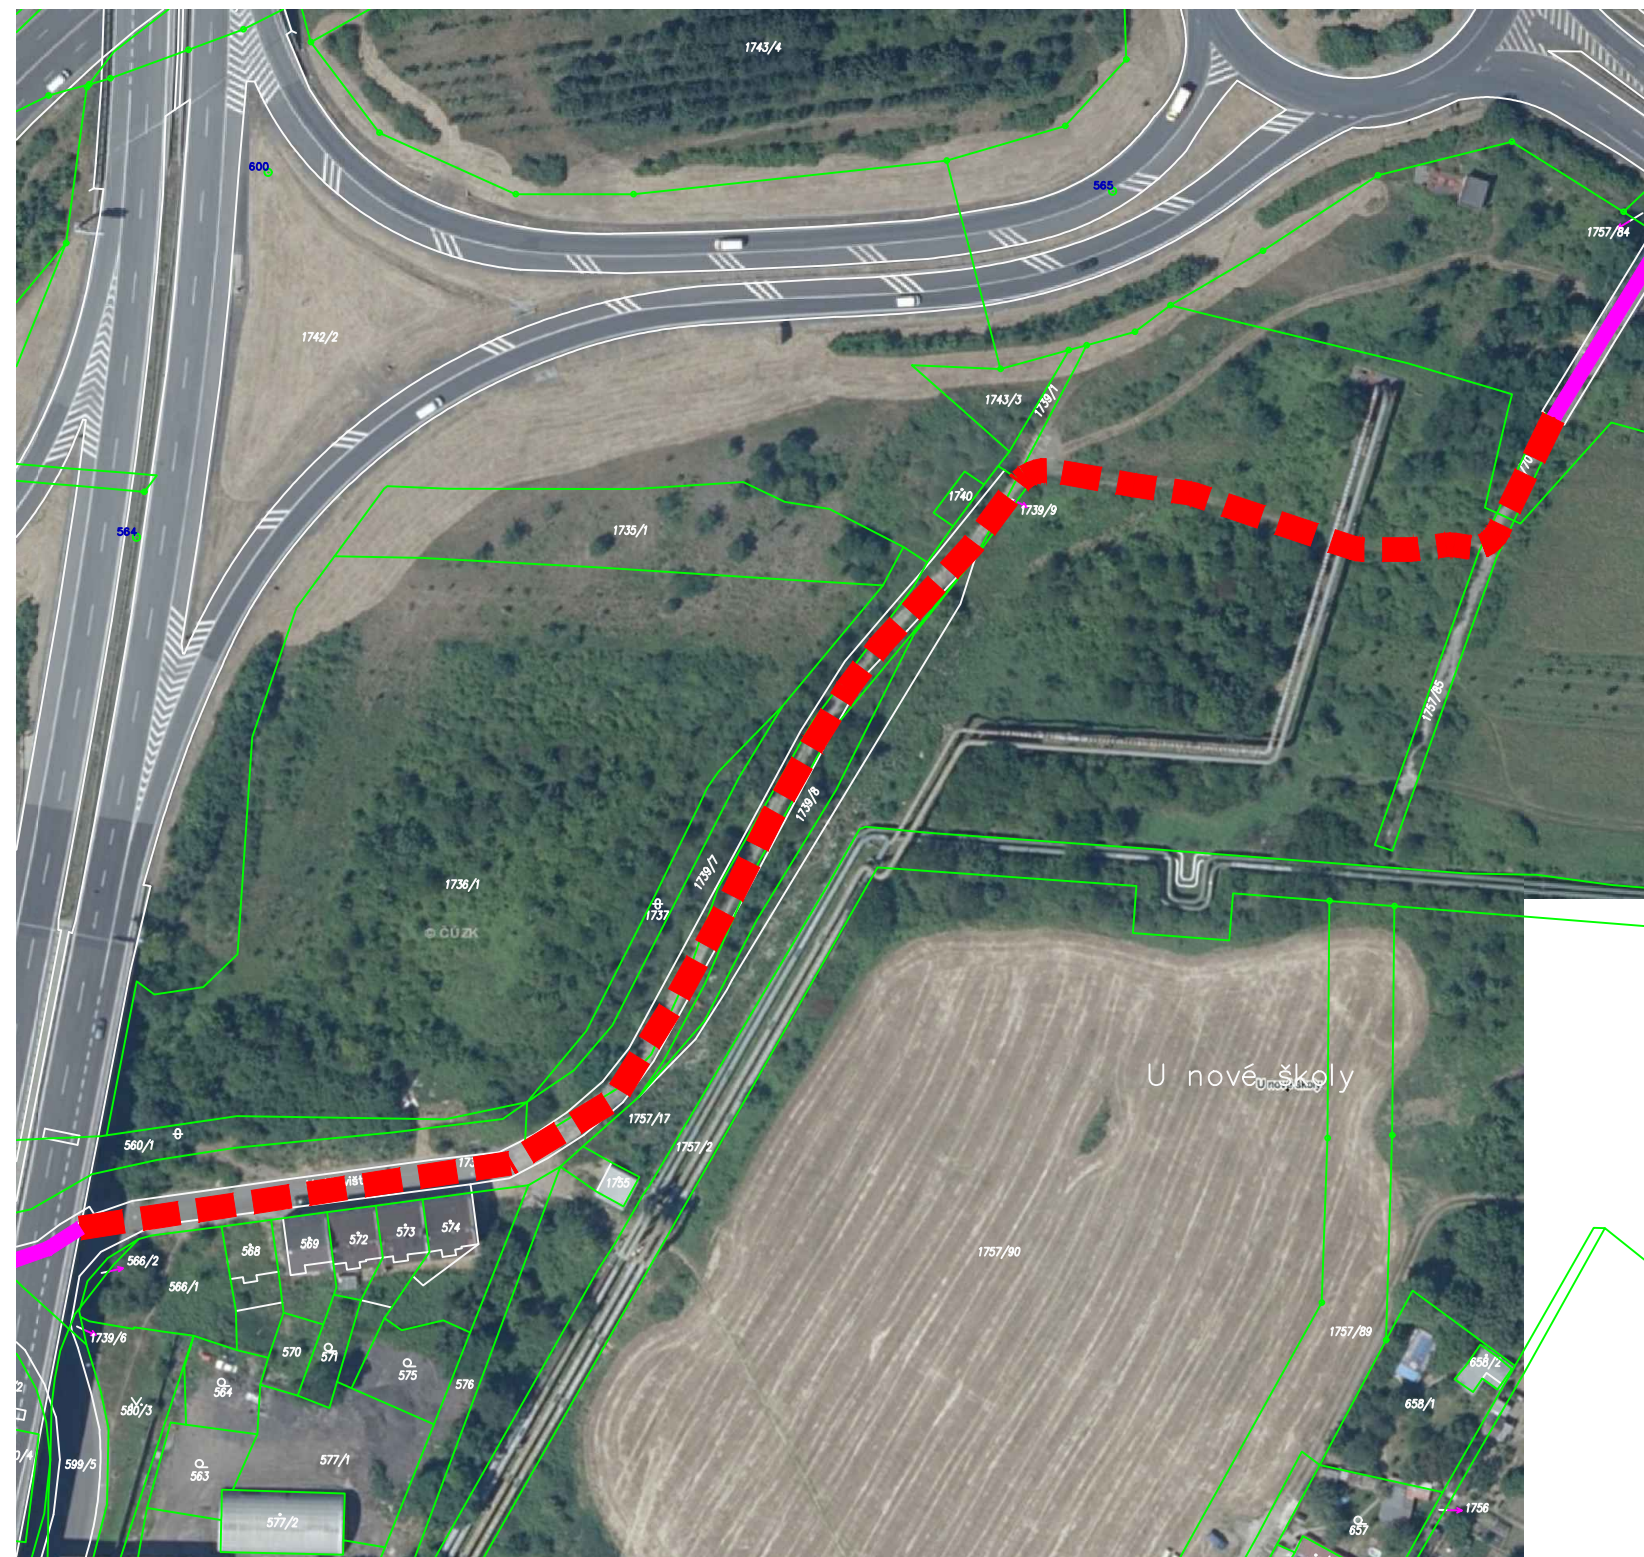

CYKLOSTEZKA MILADA - IDEOVÁ STUDIE

POPIS TRASY - ČÁST 7

BŘEZEN 2021

UMÍSTĚNÍ ČÁSTI : OD VYÚSTĚNÍ LÁVKY ULICÍ V JÍLOVIŠTI K NAPOJENÍ NA ULICI EDISONOVU

DÉLKA ČÁSTI TRASY : 410 m

DOTČENÉ PARCELY PODLE KN: 1757/70; 1755/85; 1757/17; 1739/3

STÁVAJÍCÍ POVRCH ČÁSTI TRASY: NEZPEVNĚNÁ CESTA, PANELOVÁ KOMUNIKACE, BETON, ŽIVIČNÁ

POPIS STAVEBNÍCH PRACÍ: ODSTRANĚNÍ NÁLETU, ODKOPÁVKY, VYČIŠTĚNÍ PLOCH, MANIPULACE S ODPADEM A VÝKOPKEM, PROVEDENÍ ZAHUTNĚNÉ ŠTĚRKOVÉ CESTY

ODHAD INVESTIČNÍCH NÁKLADŮ : 100 tis. Kč



CYKLOSTEZKA MILADA - IDEOVÁ STUDIE

POPIS TRASY - ČÁST 7
BŘEZEN 2021

CYKLOSTEZKA MILADA - IDEOVÁ STUDIE	
POPIS TRASY - ČÁST 8	
UMÍSTĚNÍ ČÁSTI :	OD NAPOJENÍ ULICE V JÍLOVIŠTI, EDISONOVOU ULICÍ NA OBSLUŽNÉ KOMUNIKACE AŽ K TRMICKÉ PLÁŽI JEZERA MILADA
DÉLKA ČÁSTI TRASY :	1520 m
DOTČENÉ PARCELY PODLE KN:	1739/3; 599/1; 1524/1; 1493/15; 1490; 1496; 1497
STÁVAJÍCÍ POVRCH ČÁSTI TRASY:	ŽIVICE, BETON, PANELOVÁ CESTA, ŠTĚRKOVÁ CESTA
POPIS STAVEBNÍCH PRACÍ:	VODOROVNÉ DOPRAVNÍ ZNAČENÍ
ODHAD INVESTIČNÍCH NÁKLADŮ :	150 tis. Kč

