



PODÉLNÉ ŘEZY

L A-A'

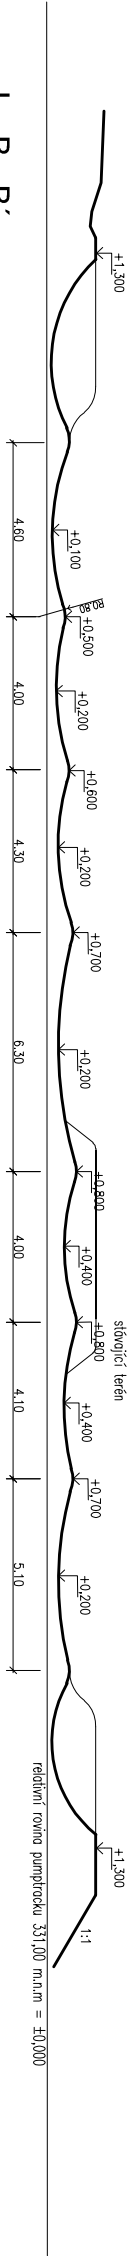


L B-B'

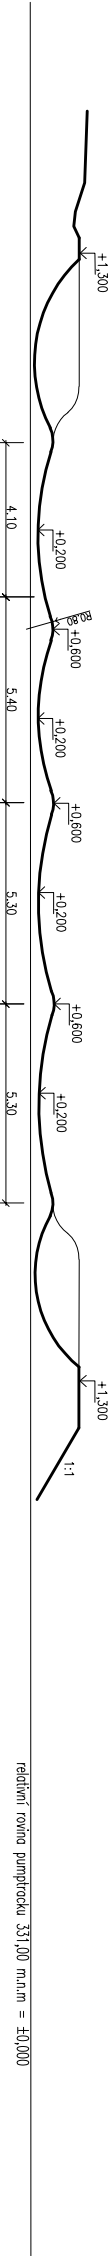


L C-C'



L D-D'

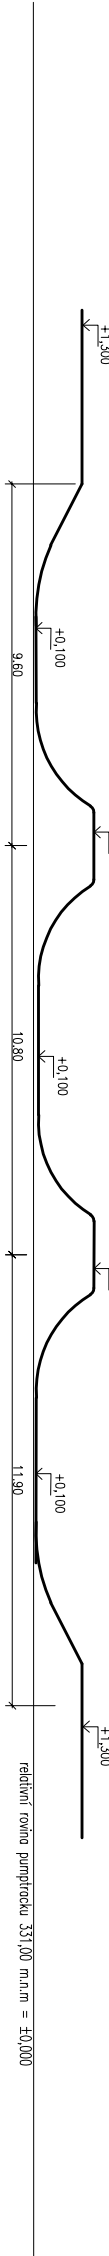


L E-E'

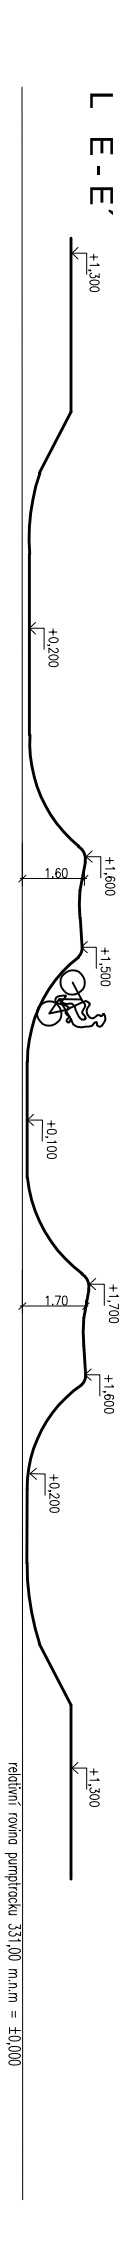


referenční příklady povrchu asfaltu a napojení na okolní teréni
a přechodu z klopenky na vlnu




skladba a napojení dráhy trailu na okolní terén

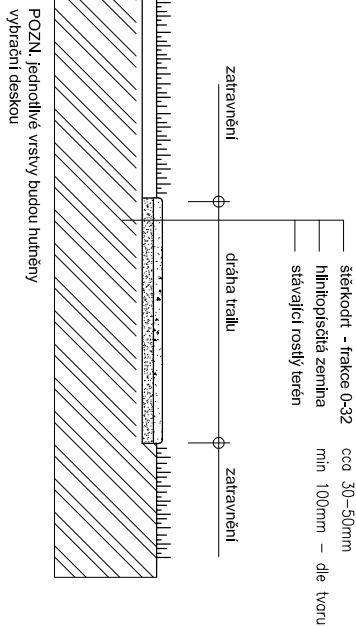

ŘEZ 1

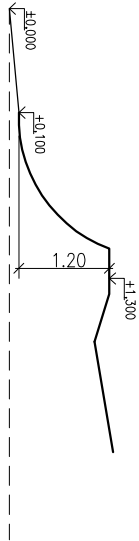

ŘEZ 2

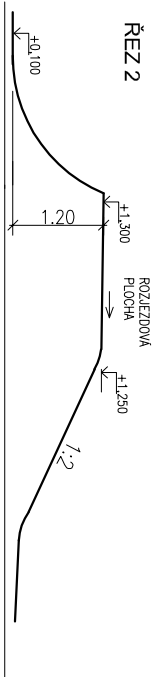

Název:

PUMPTRACK STŘIŽOVICKÝ VRCH
Ústí nad Labem, kat.úž. Klíše , parc.č. 1918/1
Stavebník:
město Ústí nad Labem

projektant:

ing. Josef Dytrych
vypracoval:
ing. Michal Severa
tel. 606165016

datum:

10/2021
měřtko:
1:200
1:100


výkres:

**podélné
a příčné řezy
PUMPTRACKU**

č.výkr.

2

1:200

 

10 m