




OBESTAVĚNÝ PROSTOR m3			2400
měrná cena 1 m3 Budovy pro výuku			10 500 Kč
ODHAD NÁKLADŮ BEZ DPH			25 200 000 Kč
UŽITNÁ / PODKLAHOVÁ PLOCHA m2			780
měrná cena 1 m2 užitné plochy (se zohledněním vestavby)			40 000 Kč
ODHAD NÁKLADŮ BEZ DPH			31 200 000 Kč
ODHAD NÁKLADŮ BEZ DPH PRŮMĚR + 10 % REZERVA			30 200 000 Kč
1	VÝTAH	9,70%	2 929 400,00 Kč
2	SCHODIŠTĚ - prodloužení / replika stávajícího dvou ramen	5,10%	1 540 200,00 Kč
3	Statické úpravy krovu a stropu (včetně zapuštění vazných trámů do stropu)	9,70%	2 929 400,00 Kč
4	Podhledy	9,10%	2 748 200,00 Kč
6	Povrchy, podlahy	5,70%	1 721 400,00 Kč
7	ÚPRAVA TRAKTU nad schodištěm KLP	4,10%	1 238 200,00 Kč
9	Ostatní konstrukce, bourání	1,80%	543 600,00 Kč
99	Staveništní přesun hmot	1,90%	573 800,00 Kč
712	Krytiny repase	1,80%	543 600,00 Kč
713	Izolace tepelné	5,10%	1 540 200,00 Kč
714	Izolace akustické	1,20%	362 400,00 Kč
721	Vnitřní kanalizace	1,20%	362 400,00 Kč
722	Vnitřní vodovod	1,00%	302 000,00 Kč
724	TZB - VZT	11,20%	3 382 400,00 Kč
725	Zařizovací předměty	1,20%	362 400,00 Kč
726	ÚT	2,50%	755 000,00 Kč
764	Konstrukce klempířské	0,70%	211 400,00 Kč
766	Konstrukce truhlářské včetně oken a střešních oken	11,30%	3 412 600,00 Kč
767	Konstrukce zámečnické	2,40%	724 800,00 Kč
771	Podlahy z dlaždic a obklady	0,90%	271 800,00 Kč
783	Nátěry	0,40%	120 800,00 Kč
784	Malby	1,00%	302 000,00 Kč
M21	ELEKTRO včetně osvětlení LED	6,20%	1 872 400,00 Kč
M22	Elektro SLABOPROUD + DATA	0,70%	211 400,00 Kč
M99	Elektro Ostatní práce montážní	0,60%	181 200,00 Kč
VRN	Zařízení staveniště a VRN	3,50%	1 057 000,00 Kč
SOUČET		100,00%	30 200 000,00 Kč
PROJEKTOVÁ DOKUMENTACE A INŽENÝRSKÁ ČINNOST			2 500 000,00 Kč
REZEVA NÁKLADŮ NA PROJEKT CELKEM			4 000 000,00 Kč
INTERIER A VYBAVENÍ			12 000 000,00 Kč
REKAPITULACE			
ODBORNÝ ODHAD NÁKLADŮ BEZ DPH			48 700 000,00 Kč
DPH 21 %			10 227 000,00 Kč
ODBORNÝ ODHAD NÁKLADŮ CELKEM			58 927 000,00 Kč






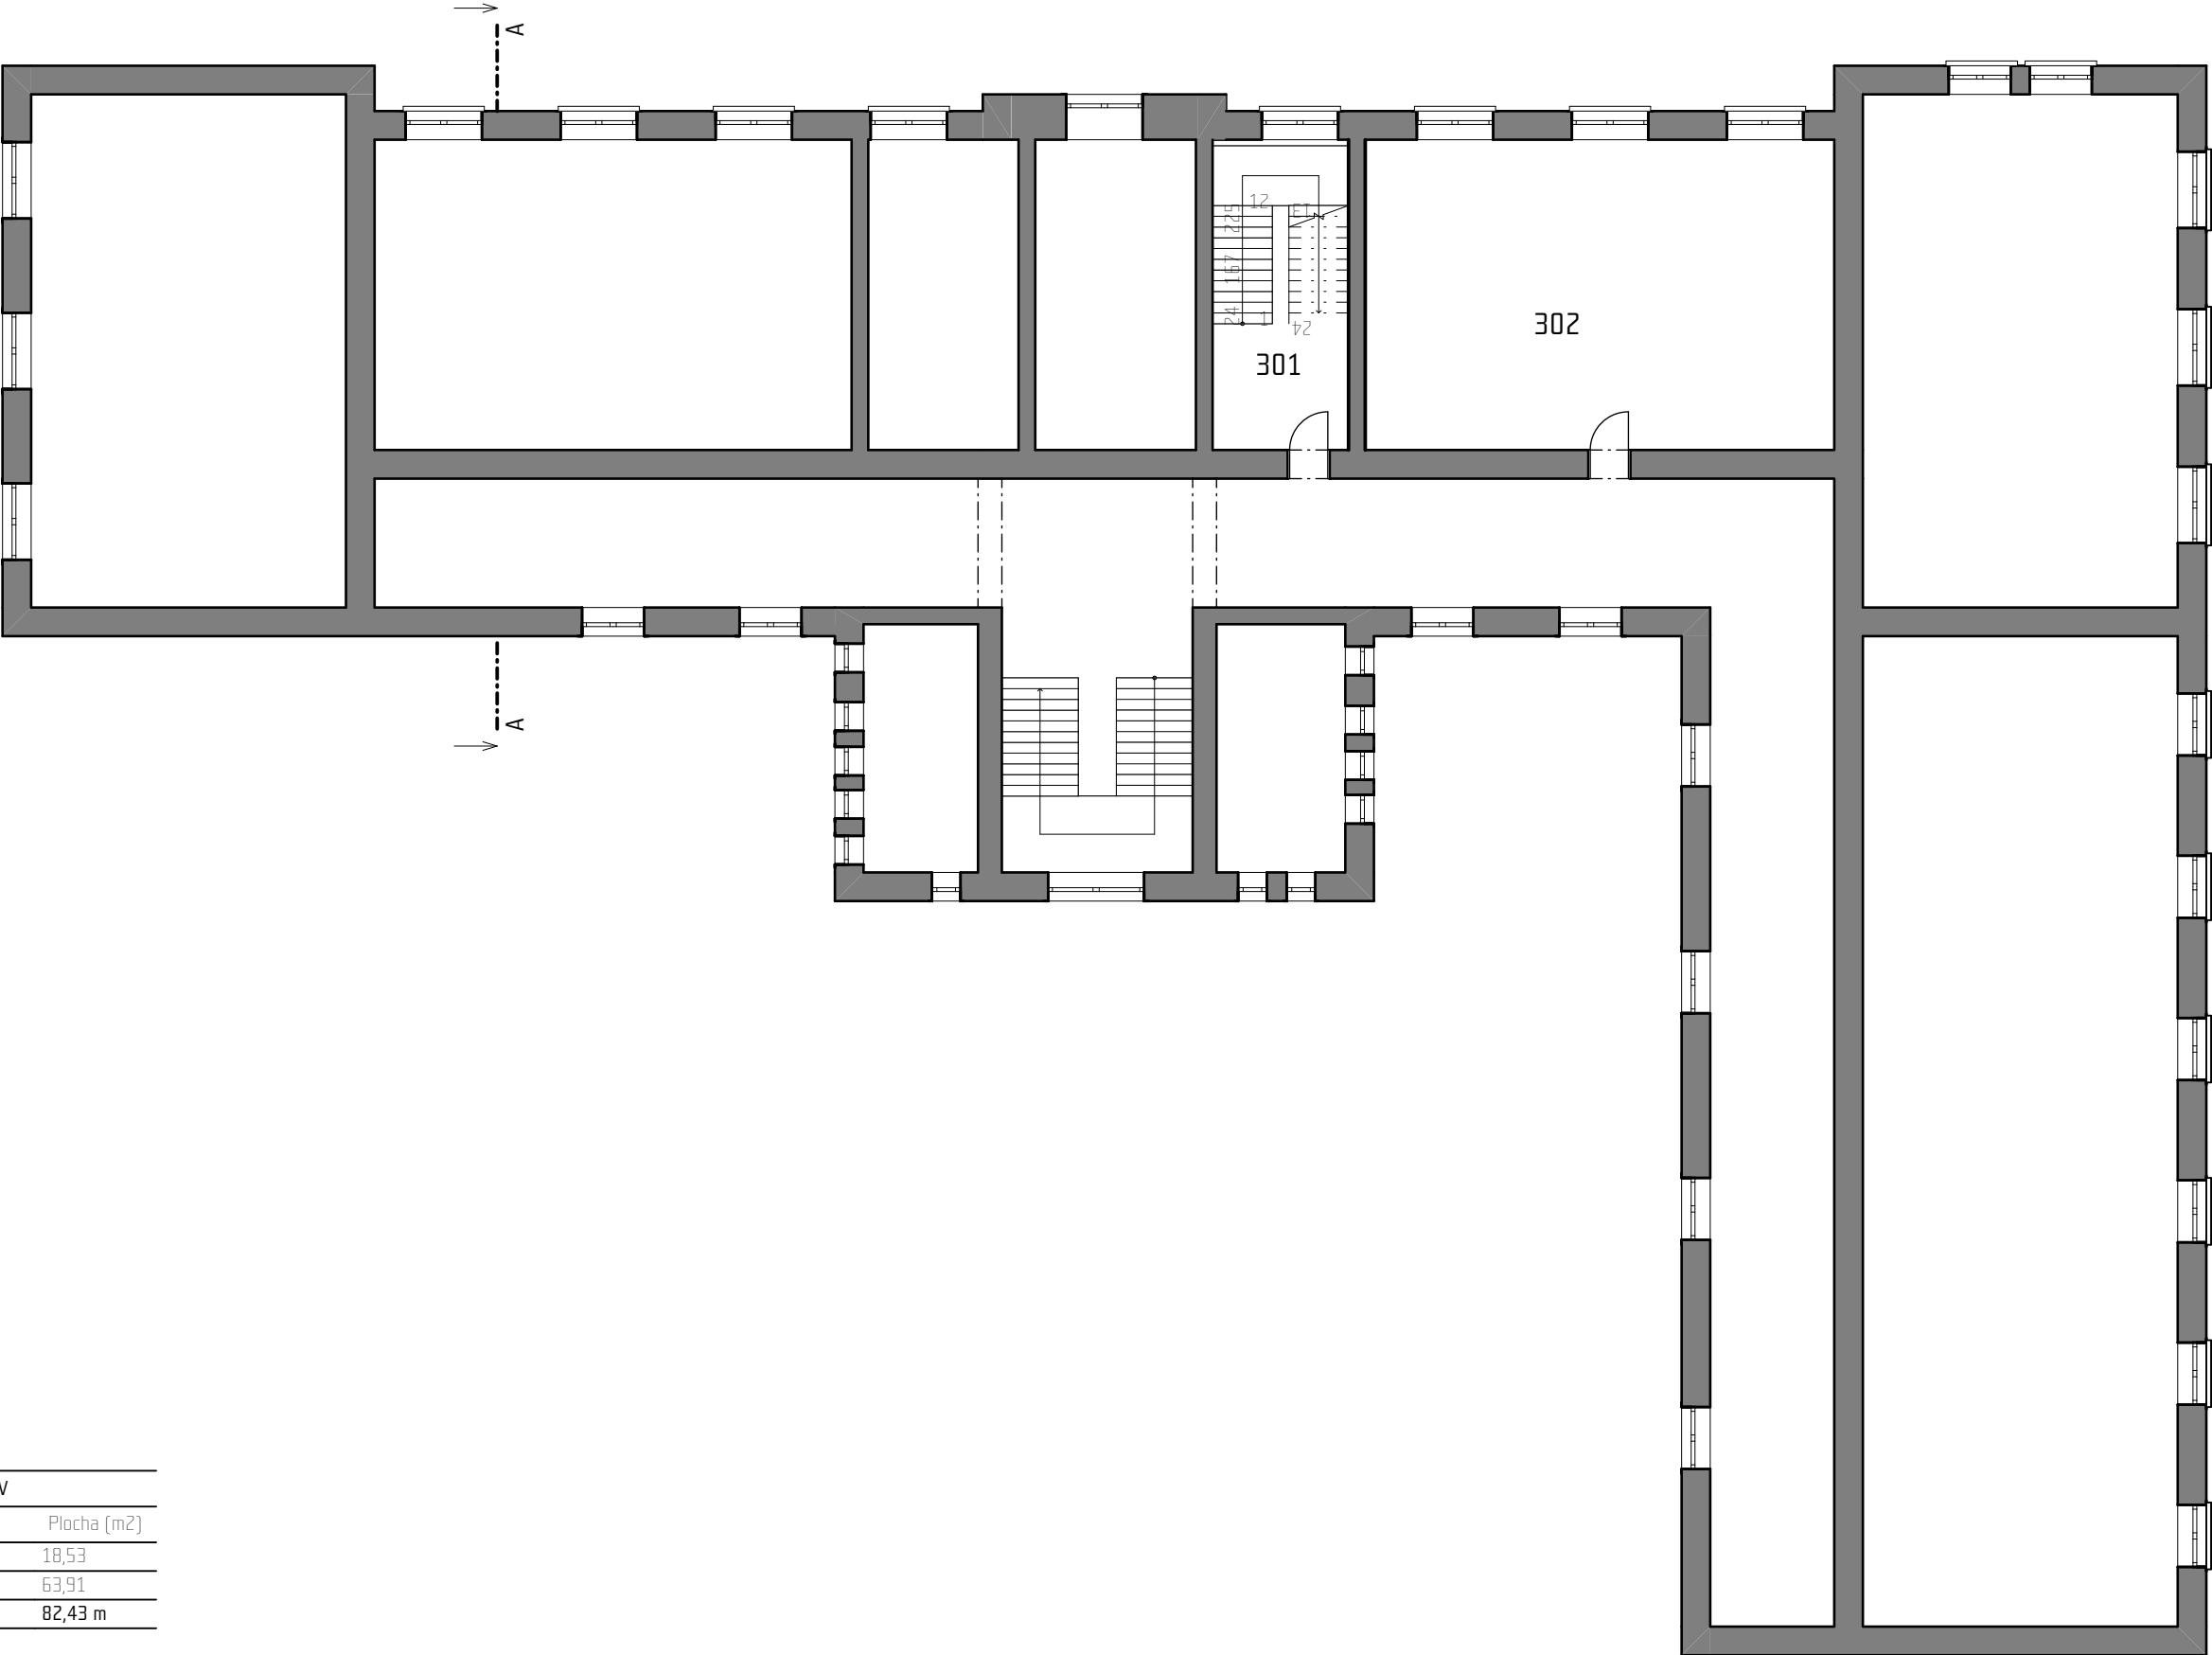

LEGENDA

STÁVAJÍCÍ KONSTRUKCE


3.NP STÁVAJÍCÍ STAV		
Č.	Název místnosti	Plocha (m2)
301	SCHODIŠTĚ	18,53
302	UČEBNA	63,91
		82,43 m

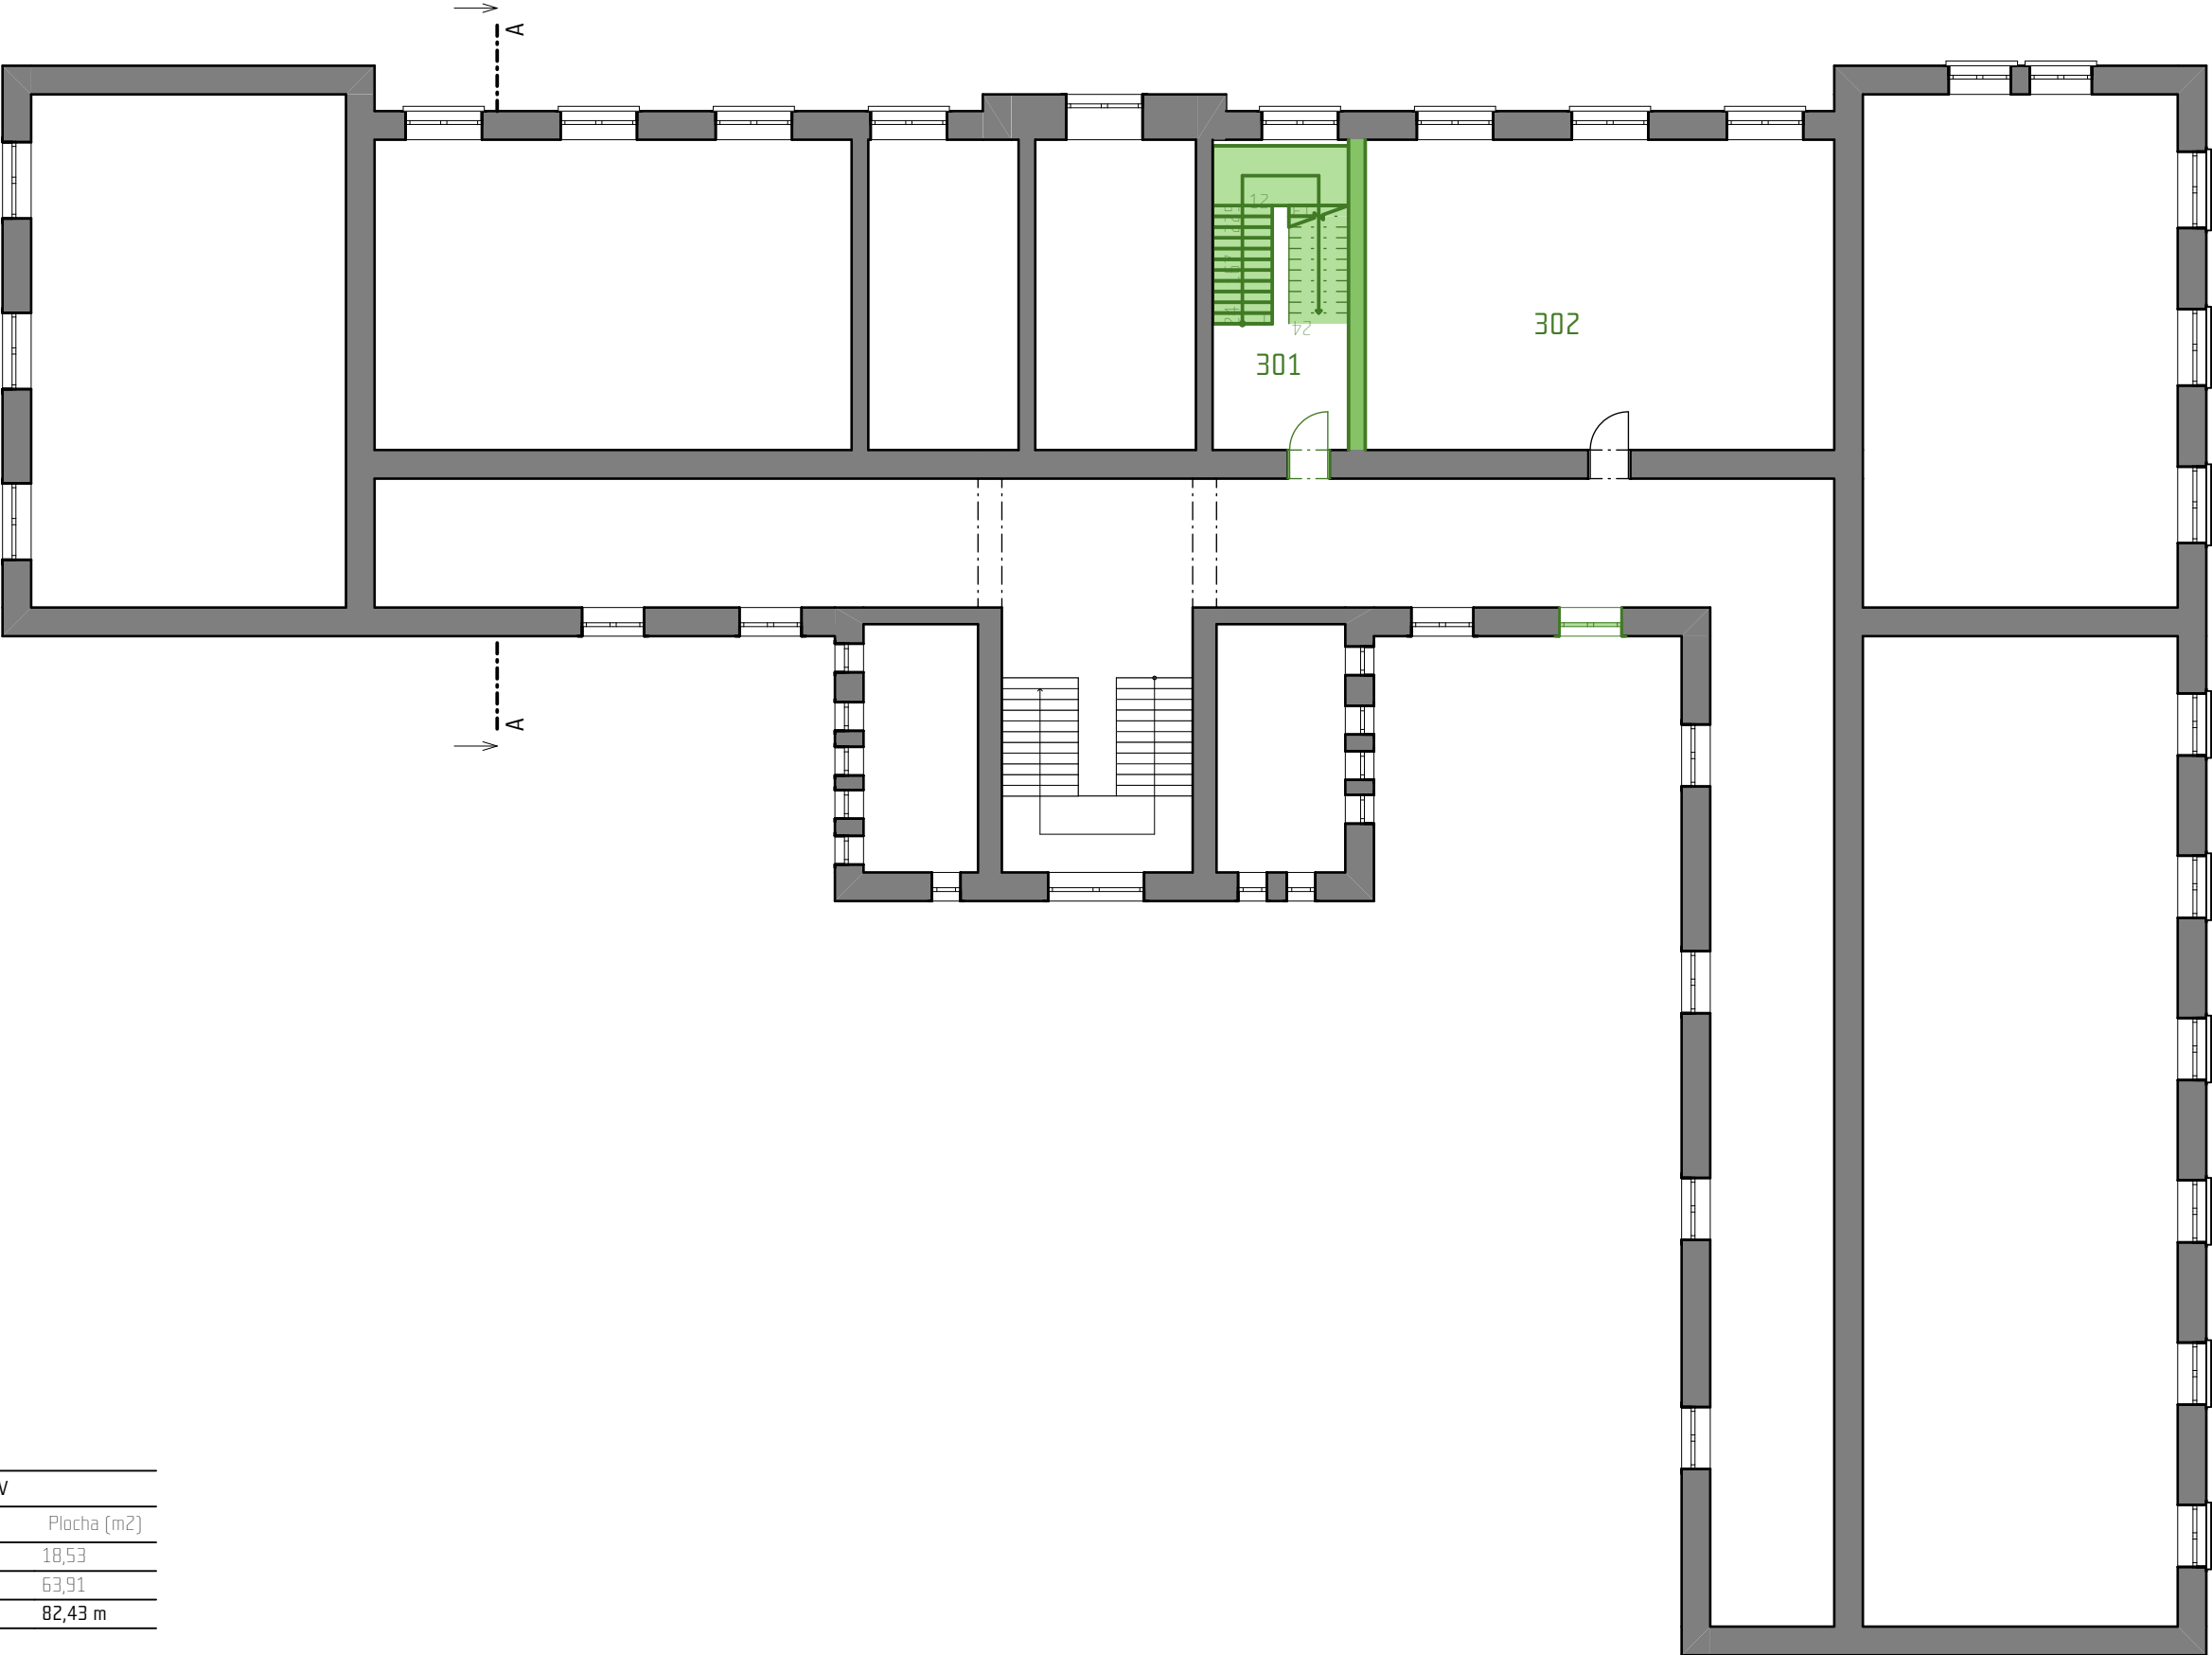

LEGENDA

- STÁVAJÍCÍ KONSTRUKCE
- BOURANÉ KONSTRUKCE


3.NP STÁVAJÍCÍ STAV		
Č.	Název místnosti	Plocha (m2)
301	SCHODIŠTĚ	18,53
302	UČEBNA	63,91
		82,43 m

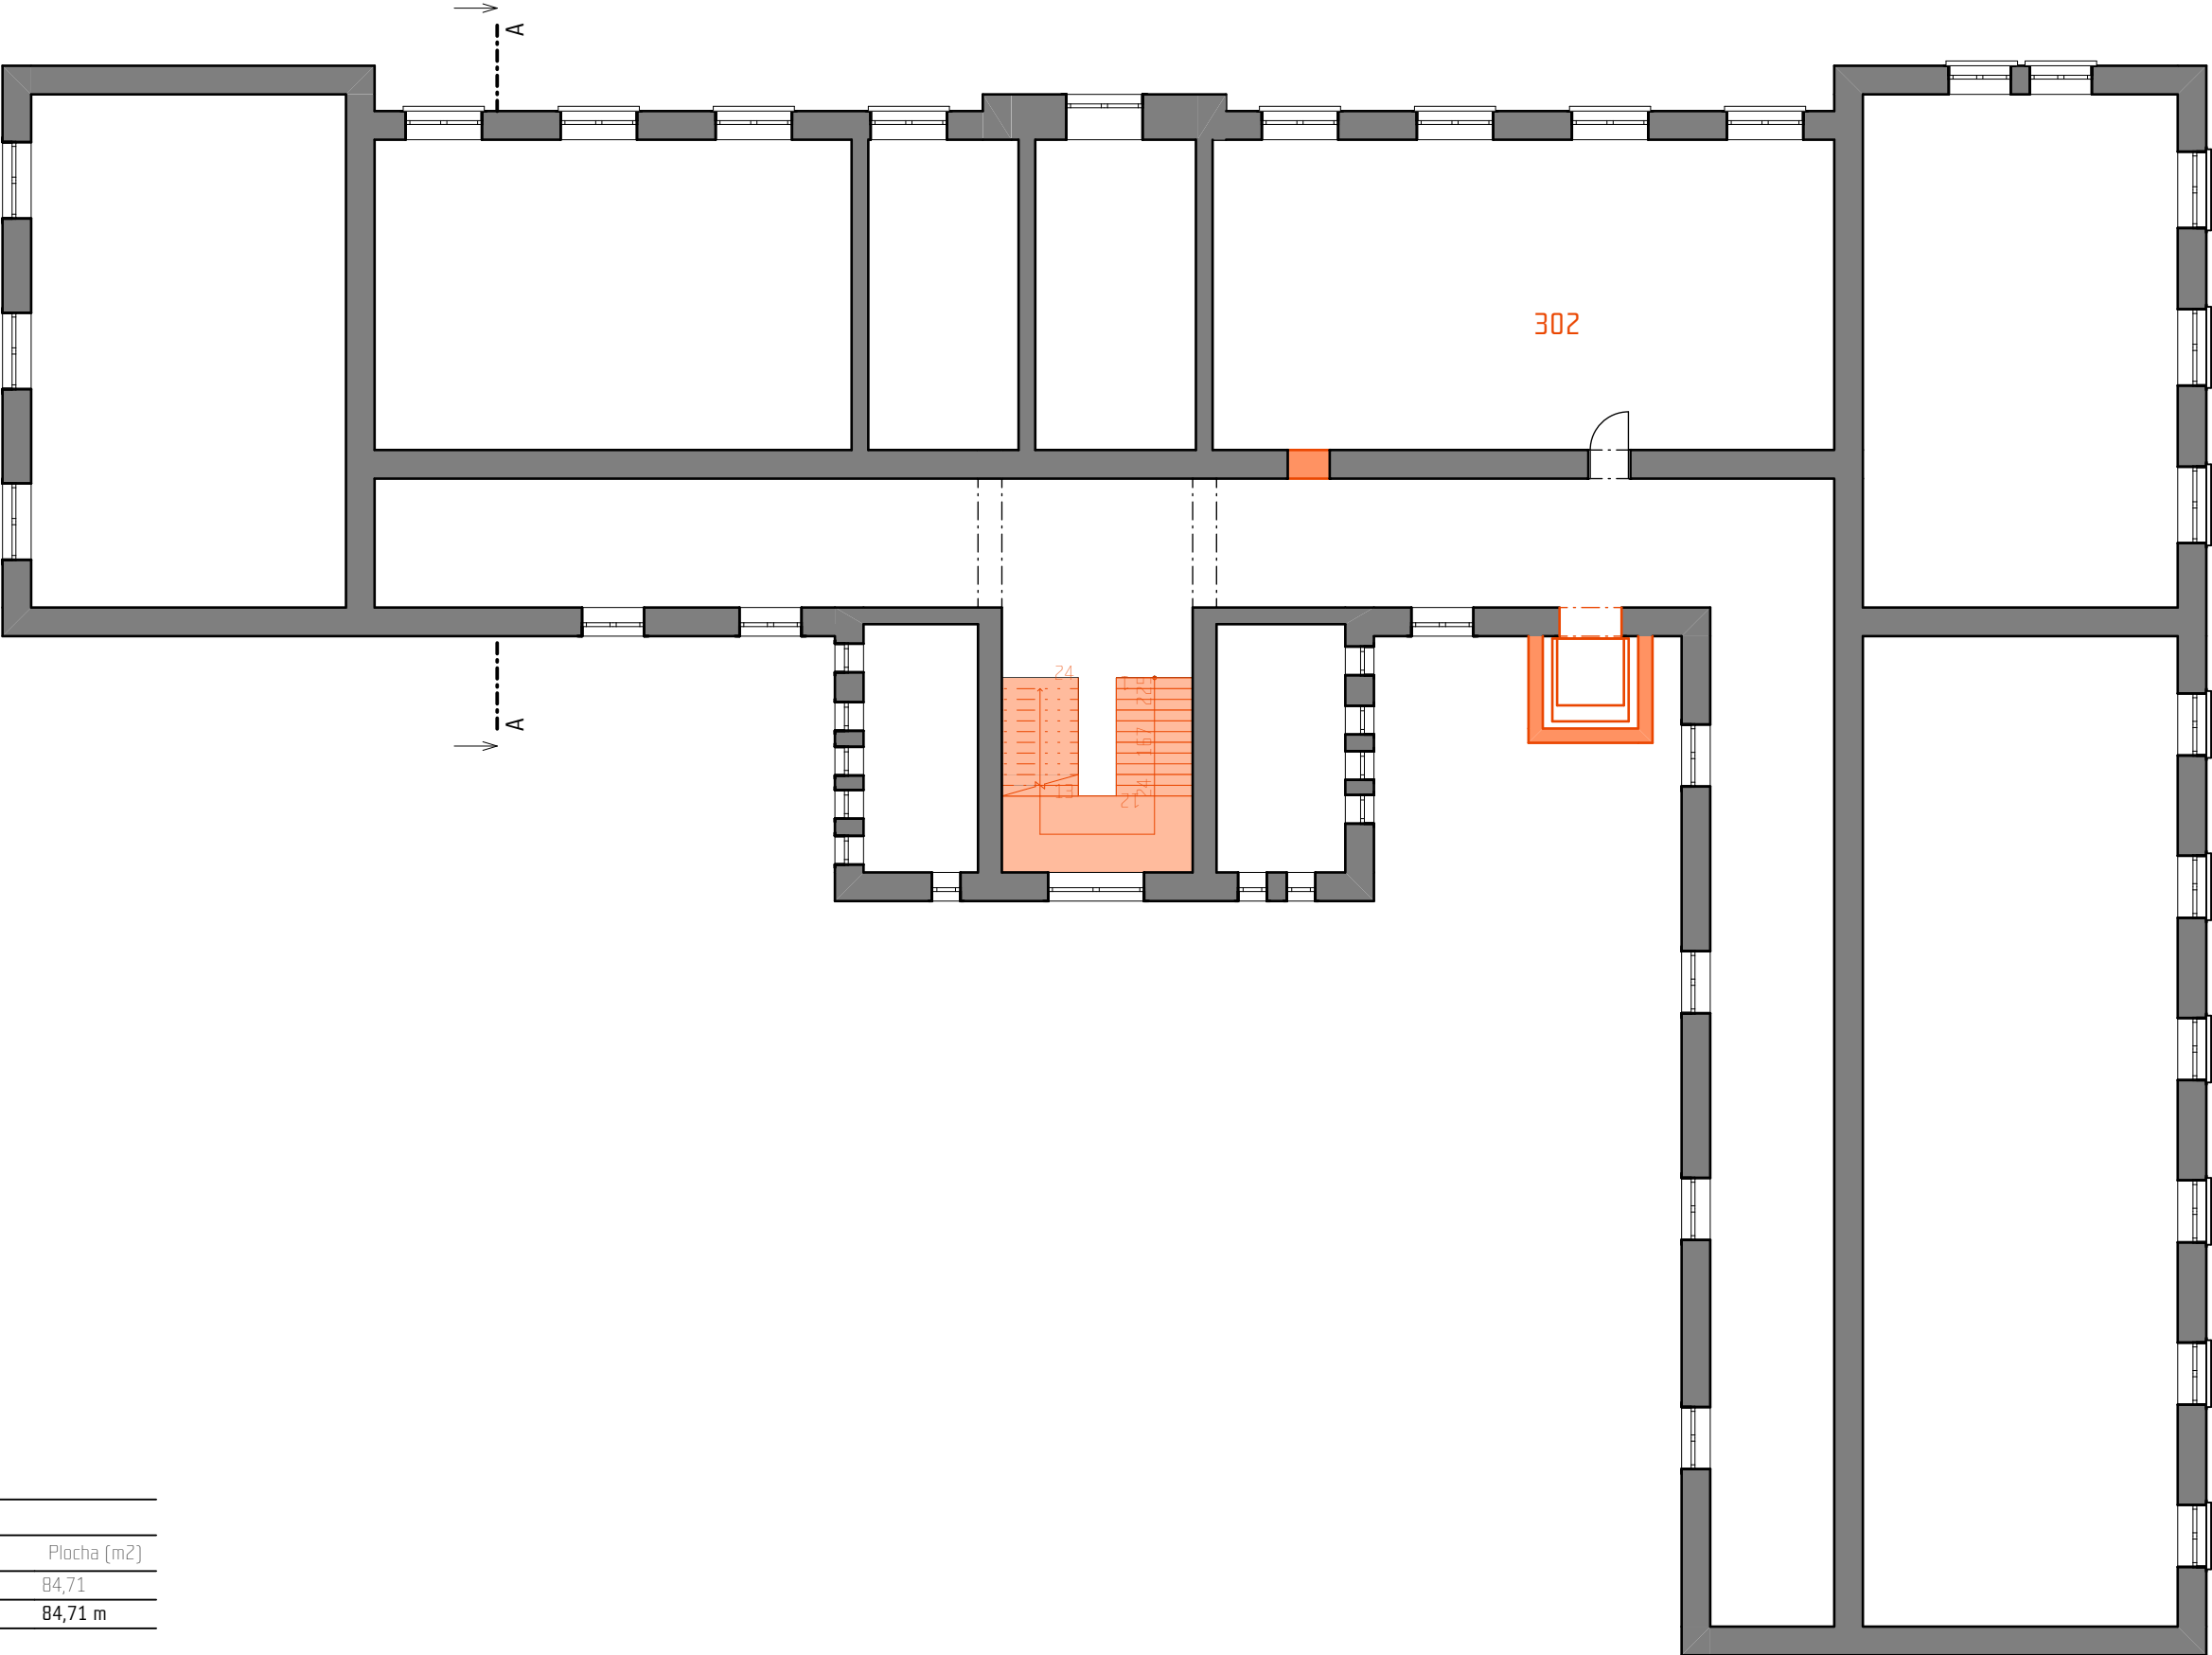

LEGENDA

- STÁVAJÍCÍ KONSTRUKCE
- NOVÉ KONSTRUKCE

3.NP NOVÝ STAV		
Č.	Název místnosti	Plocha (m2)
302	UČEBNA	84,71
		84,71 m

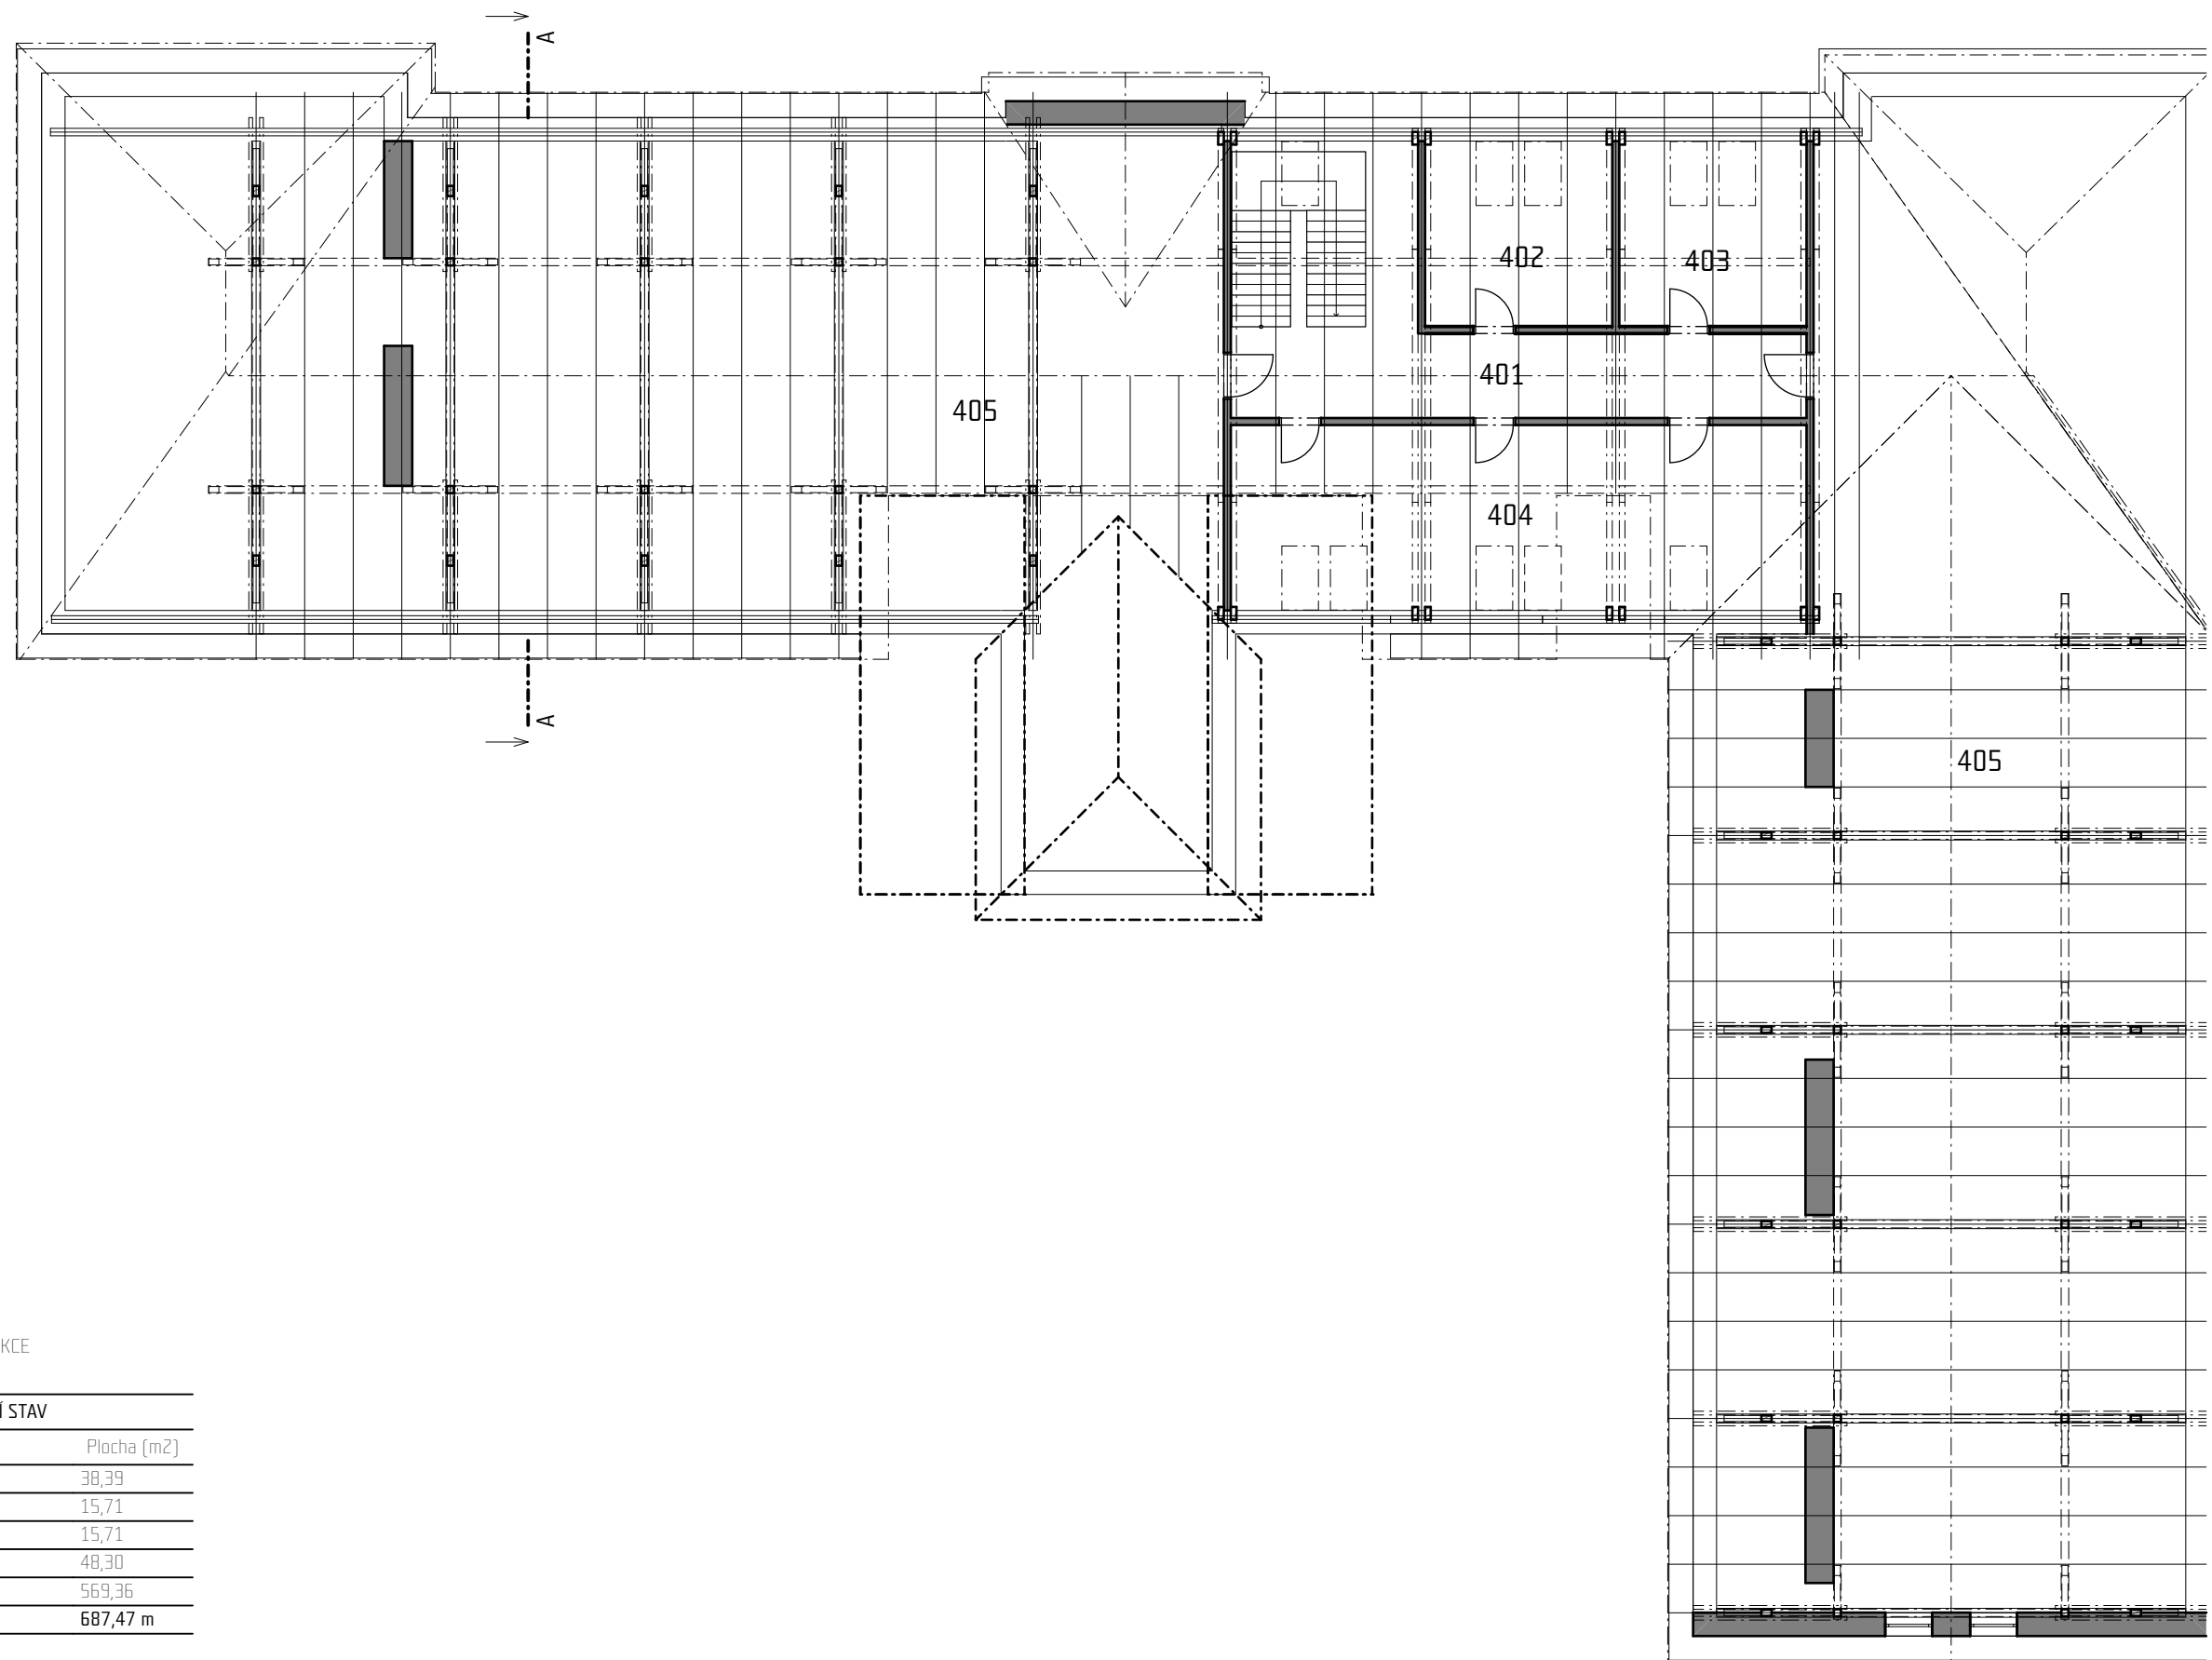

LEGENDA

 STÁVAJÍCÍ KONSTRUKCE


4.NP STÁVAJÍCÍ STAV		
Č.	Název místnosti	Plocha (m2)
401	CHODBA	38,39
402	KABINET	15,71
403	KABINET	15,71
404	KABINET	48,30
405	PODKROVÍ	569,36
		687,47 m

VESTAVBA ODBORNÝCH UČEBEN ZŠ ÚnL

STUDIE

STÁVAJÍCÍ STAV 4.NP

1:150

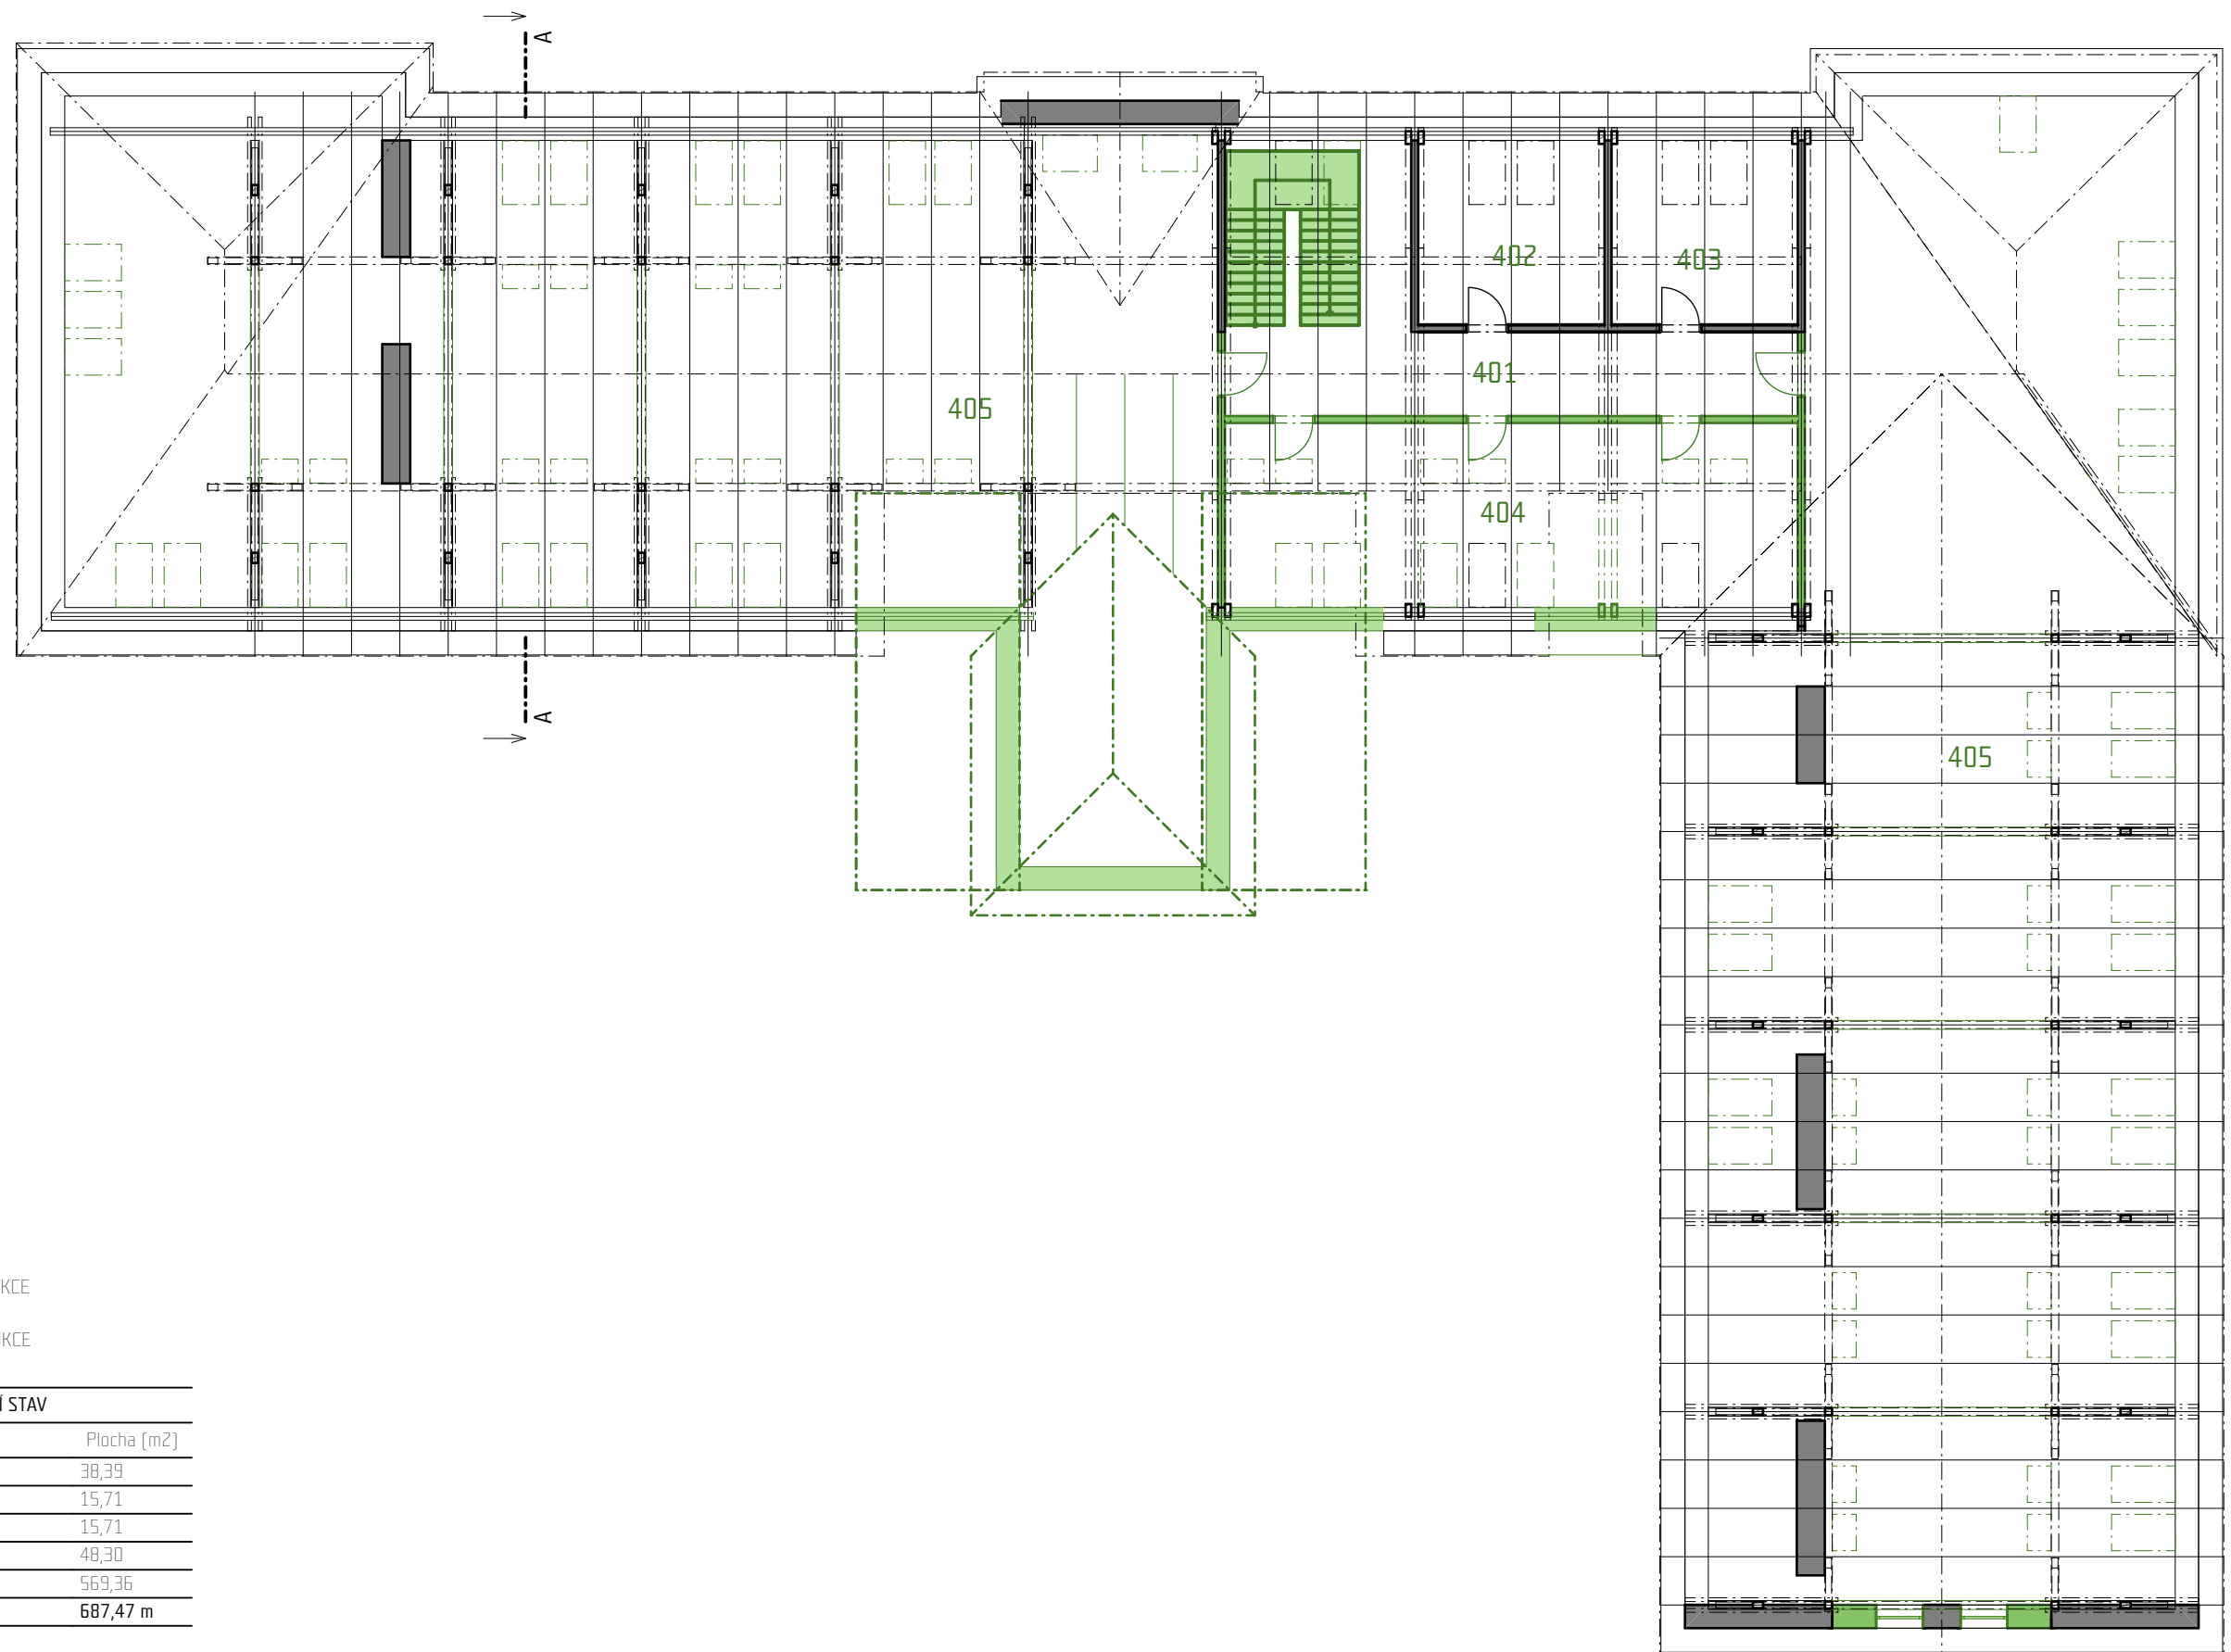

LEGENDA

- STÁVAJÍCÍ KONSTRUKCE
- BOURANÉ KONSTRUKCE


4.NP STÁVAJÍCÍ STAV		
Č.	Název místnosti	Plocha (m2)
401	CHODBA	38,39
402	KABINET	15,71
403	KABINET	15,71
404	KABINET	48,30
405	PODKROVÍ	569,36
		687,47 m

VESTAVBA ODBORNÝCH UČEBEN ZŠ Únl

STUDIE

BOURANÉ KONSTRUKCE 4.NP

1:150

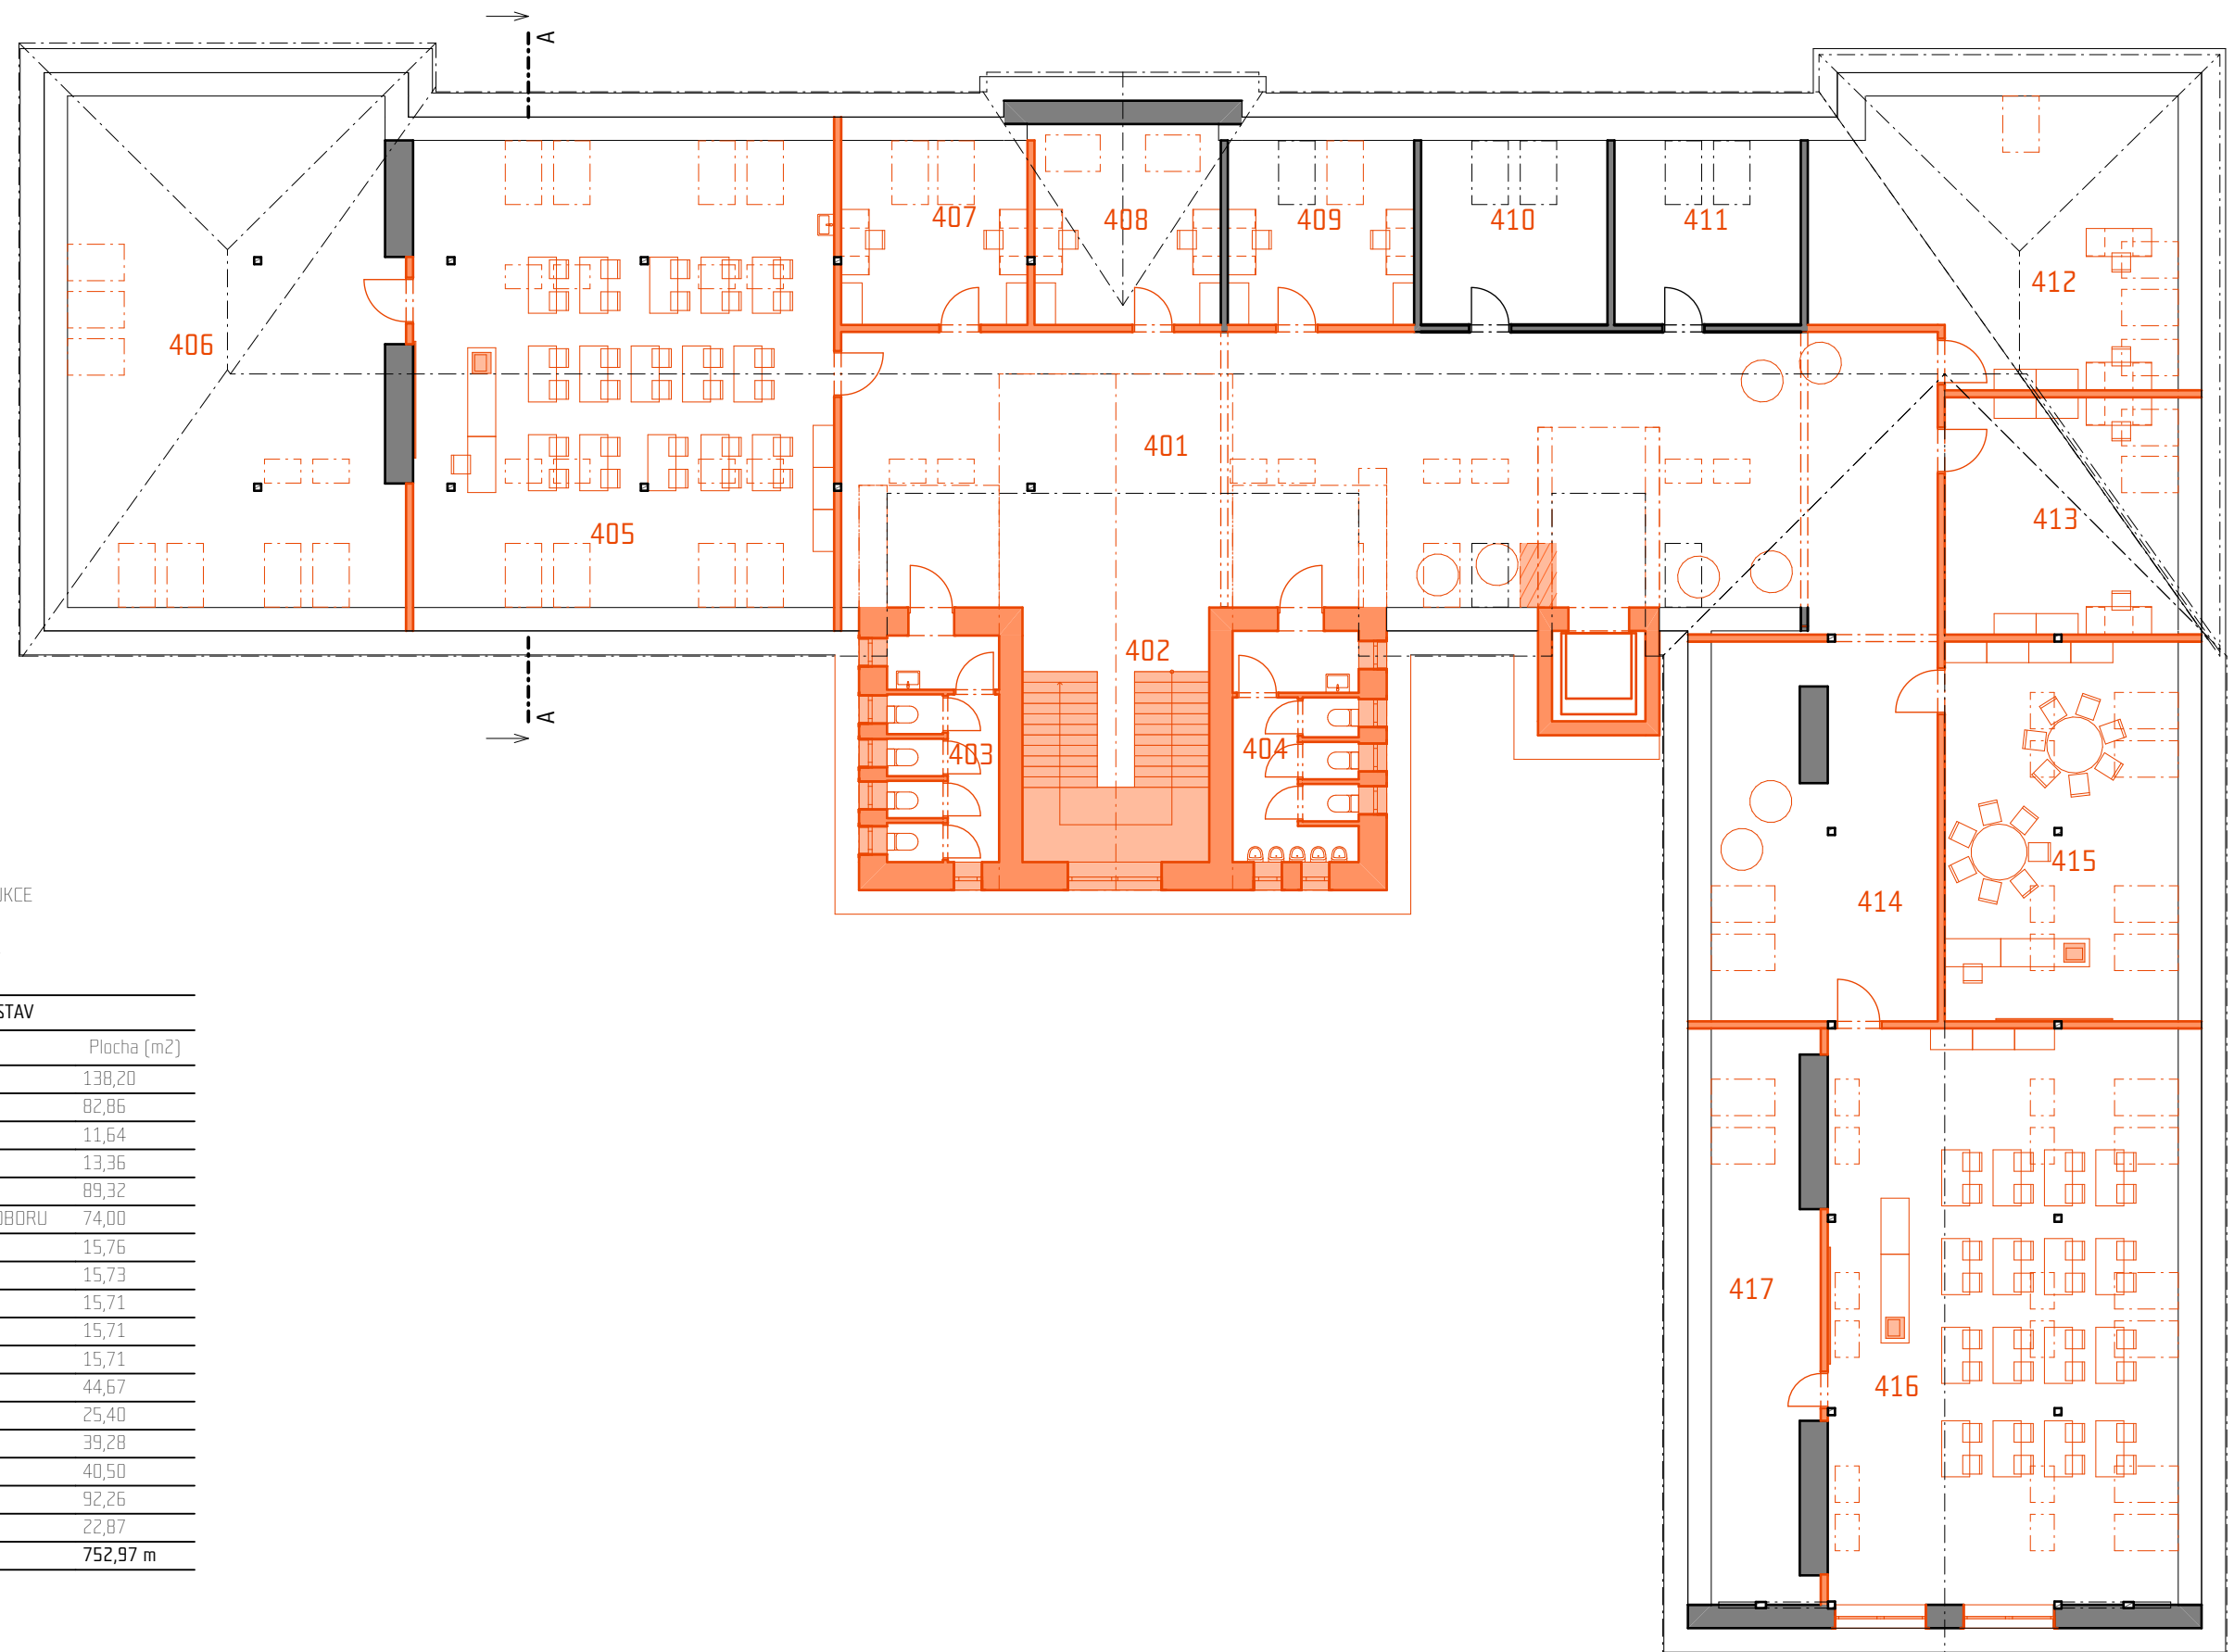

LEGENDA

- STÁVAJÍCÍ KONSTRUKCE
- NOVÉ KONSTRUKCE


4.NP NOVÝ STAV		
Č.	Název místnosti	Plocha (m2)
401	HALA	138,20
402	SCHODIŠTĚ	82,86
403	WC	11,64
404	WC	13,36
405	UČEBNA	89,32
406	KABINET PŘEDMĚTNÉHO OBORU	74,00
407	KABINET	15,76
408	KABINET	15,73
409	KABINET	15,71
410	KABINET	15,71
411	KABINET	15,71
412	KABINET	44,67
413	KABINET	25,40
414	CHODBA	39,28
415	UČEBNA	40,50
416	UČEBNA	92,26
417	SKLAD	22,87
		752,97 m

VESTAVBA ODBORNÝCH UČEBEN ZŠ ÚnL

STUDIE

NOVÝ STAV 4.NP - DISPOZIČNÍ ŘEŠENÍ

1:150

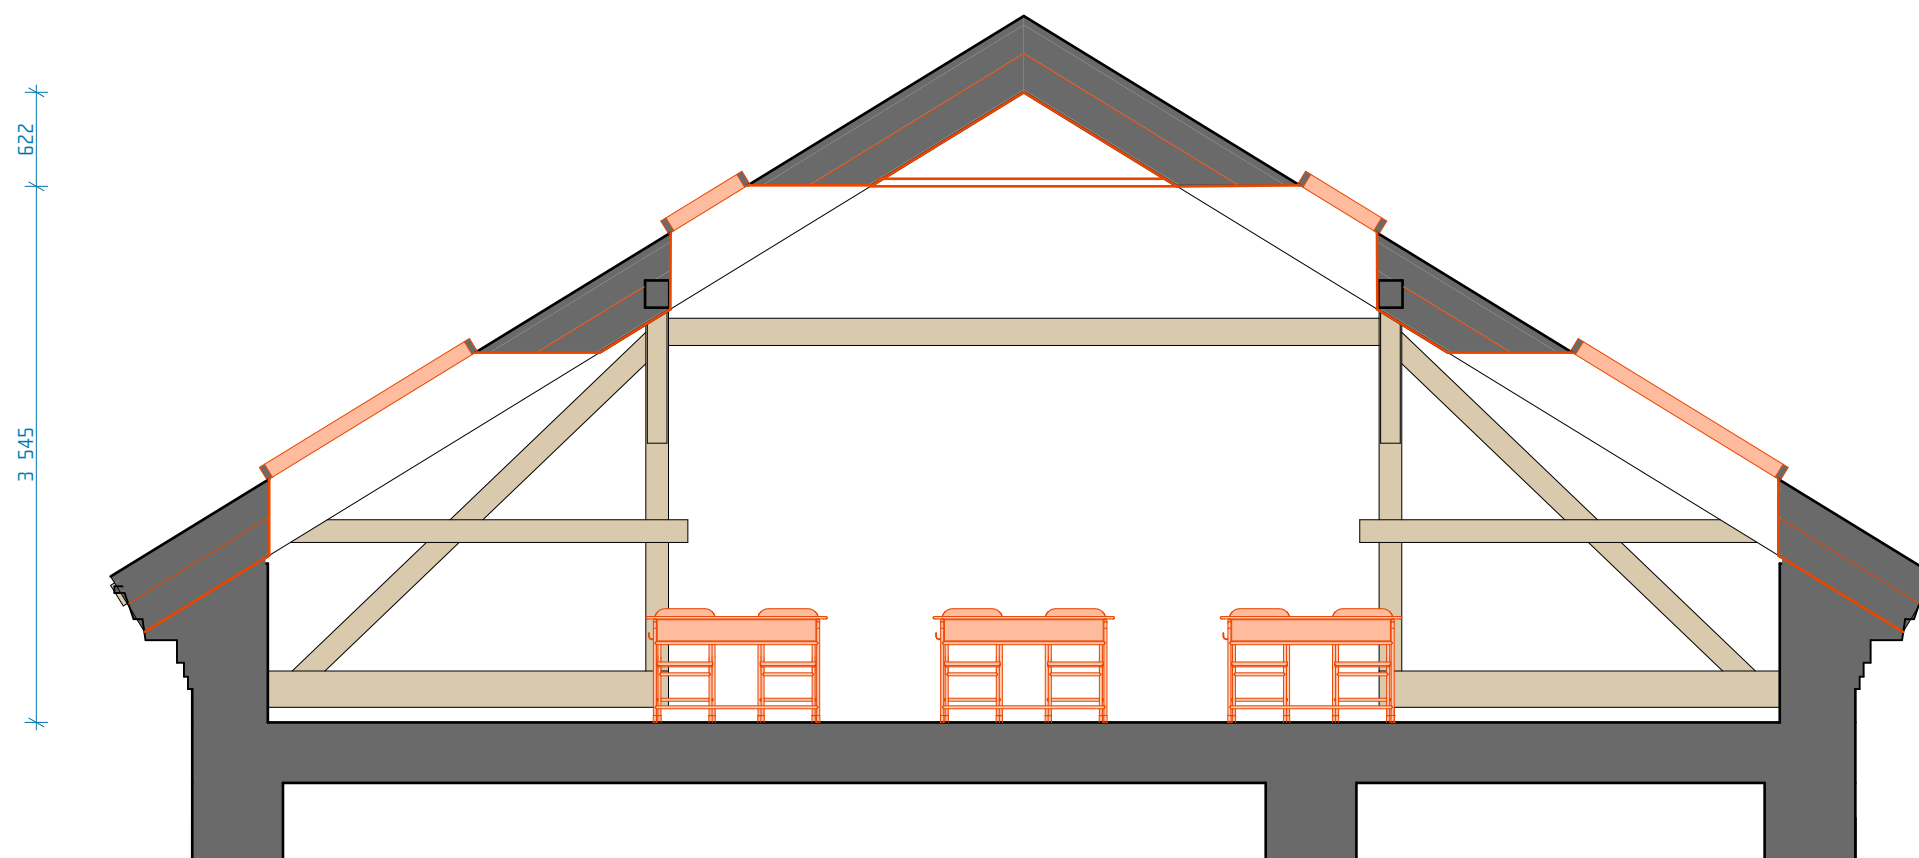

LEGENDA

- STÁVAJÍCÍ KONSTRUKCE
- NOVÉ KONSTRUKCE

VESTAVBA ODBORNÝCH UČEBEN ZŠ ÚnL

STUDIE

ŘEZ AA

1:50




VESTAVBA ODBORNÝCH UČEBEN ZŠ ÚnL

STUDIE

POHLED SEVERNÍ

1:200

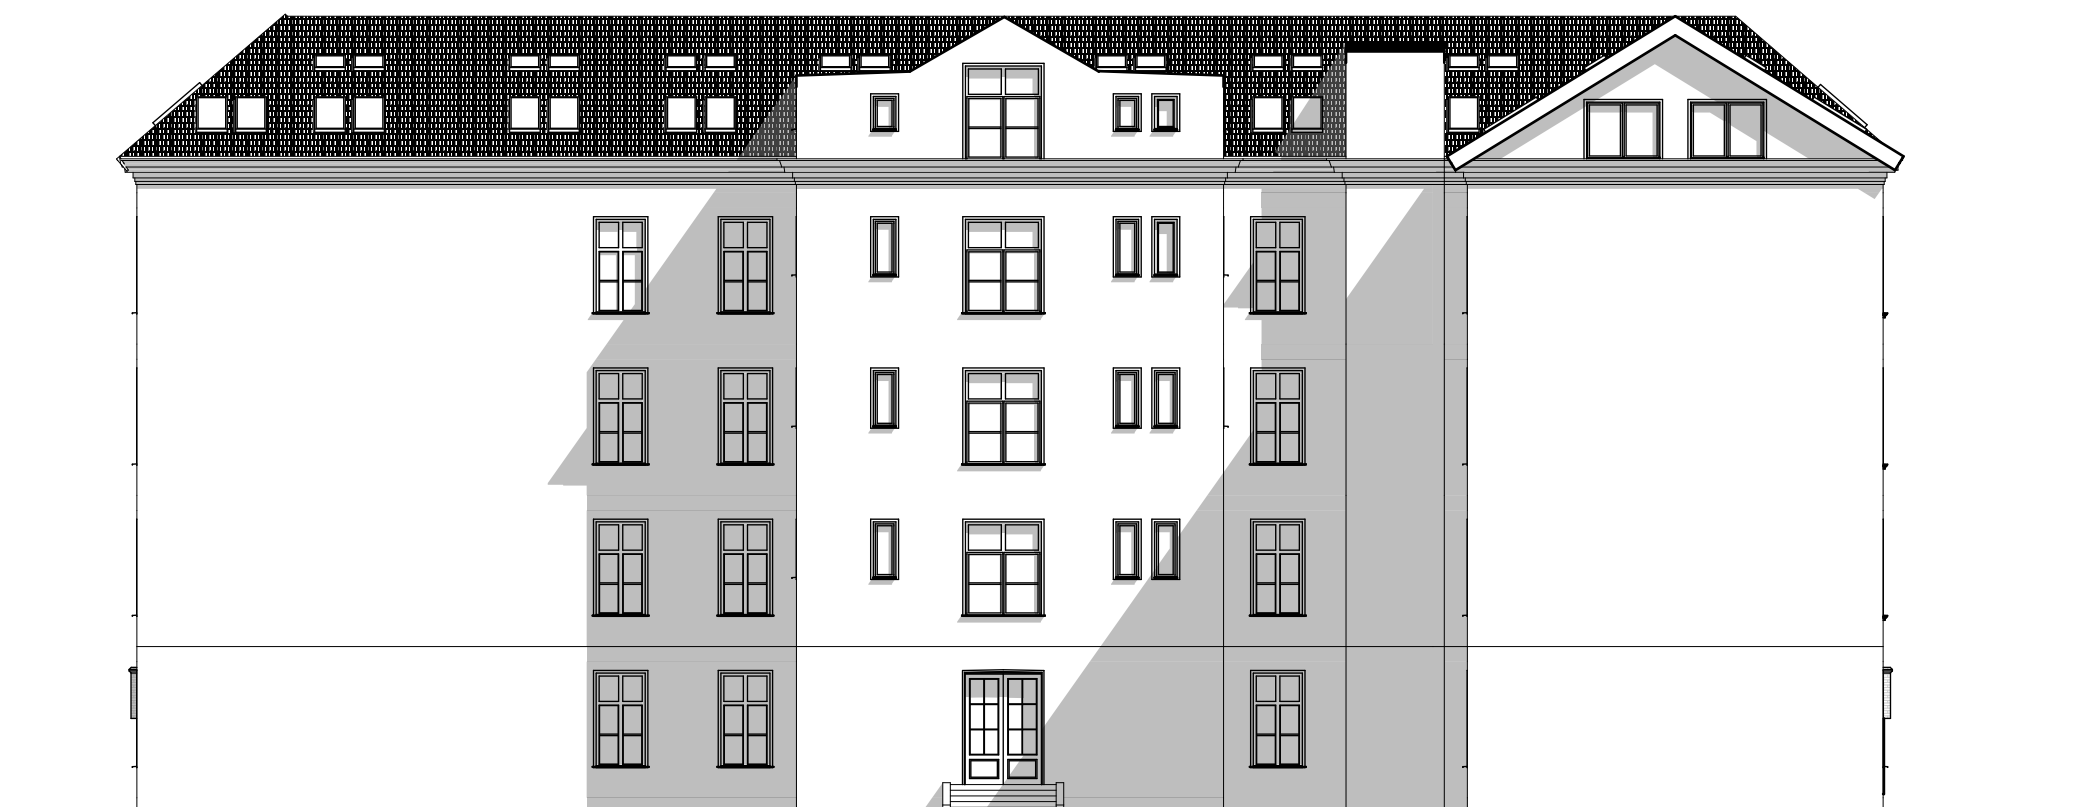



VESTAVBA ODBORNÝCH UČEBEN ZŠ ÚnL

STUDIE

AXONOMETRIE