




# Řez A-A4 M1:50

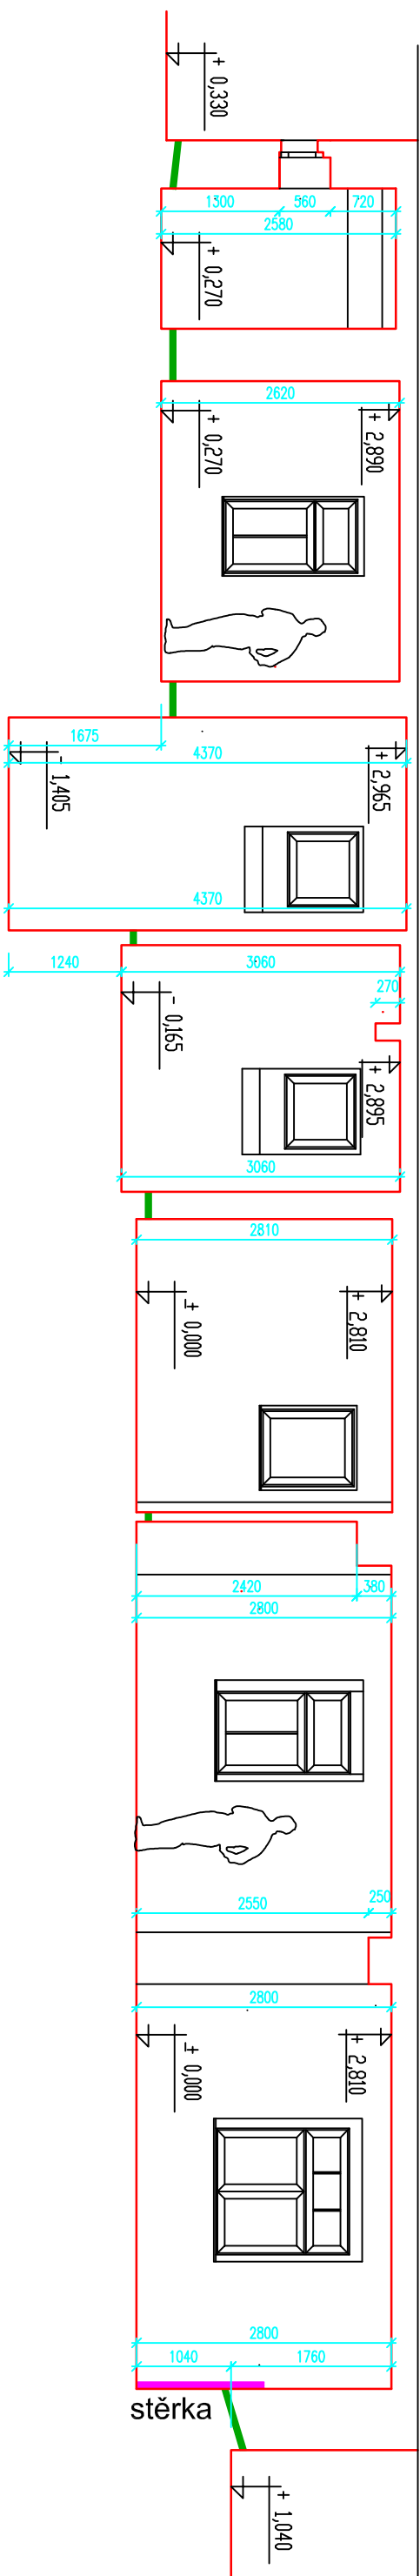

Řez B-B4 M1:50

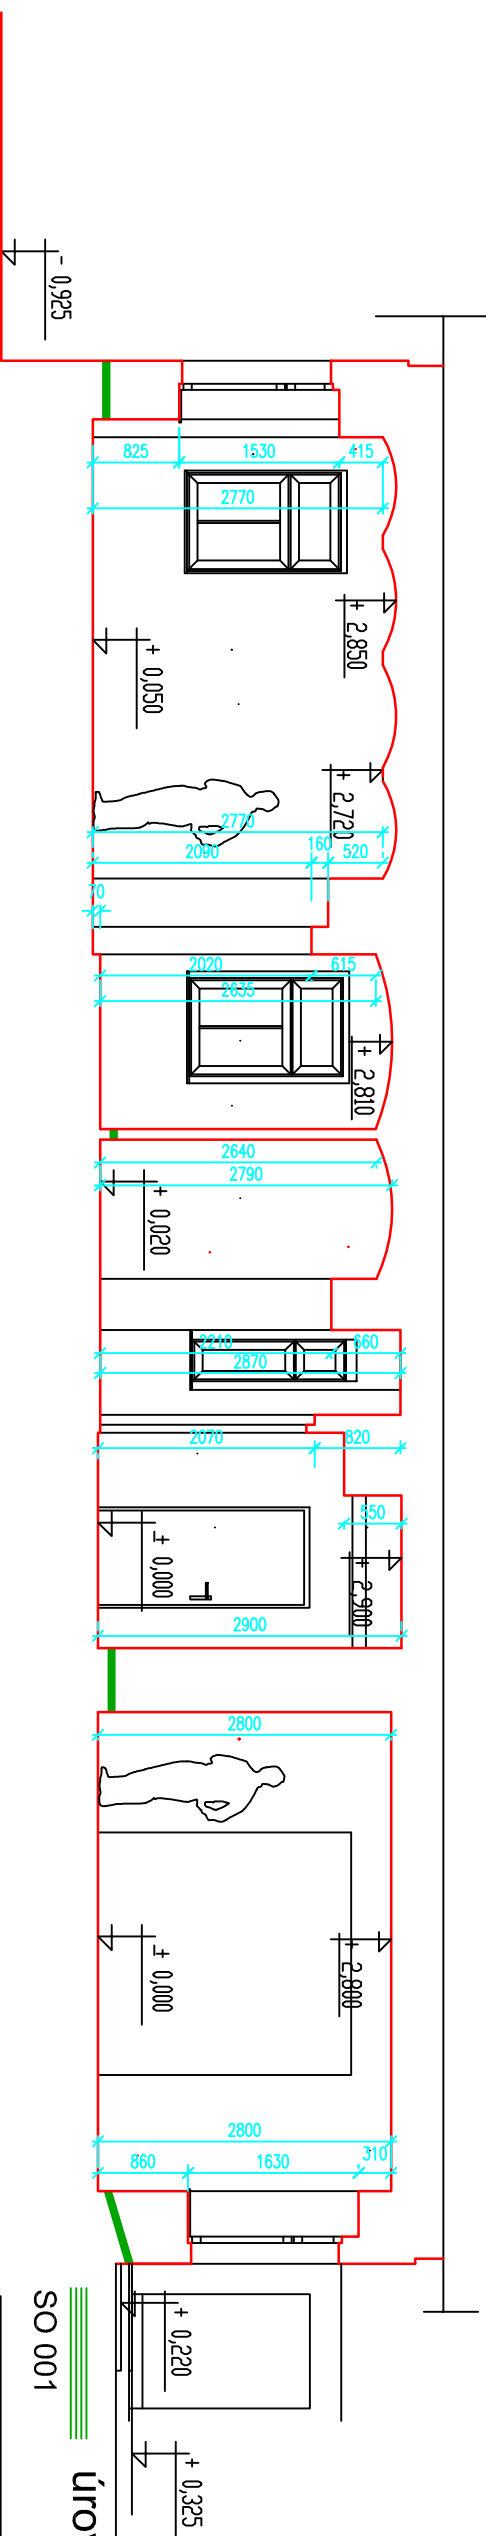



# Řez C-C4 M1:50

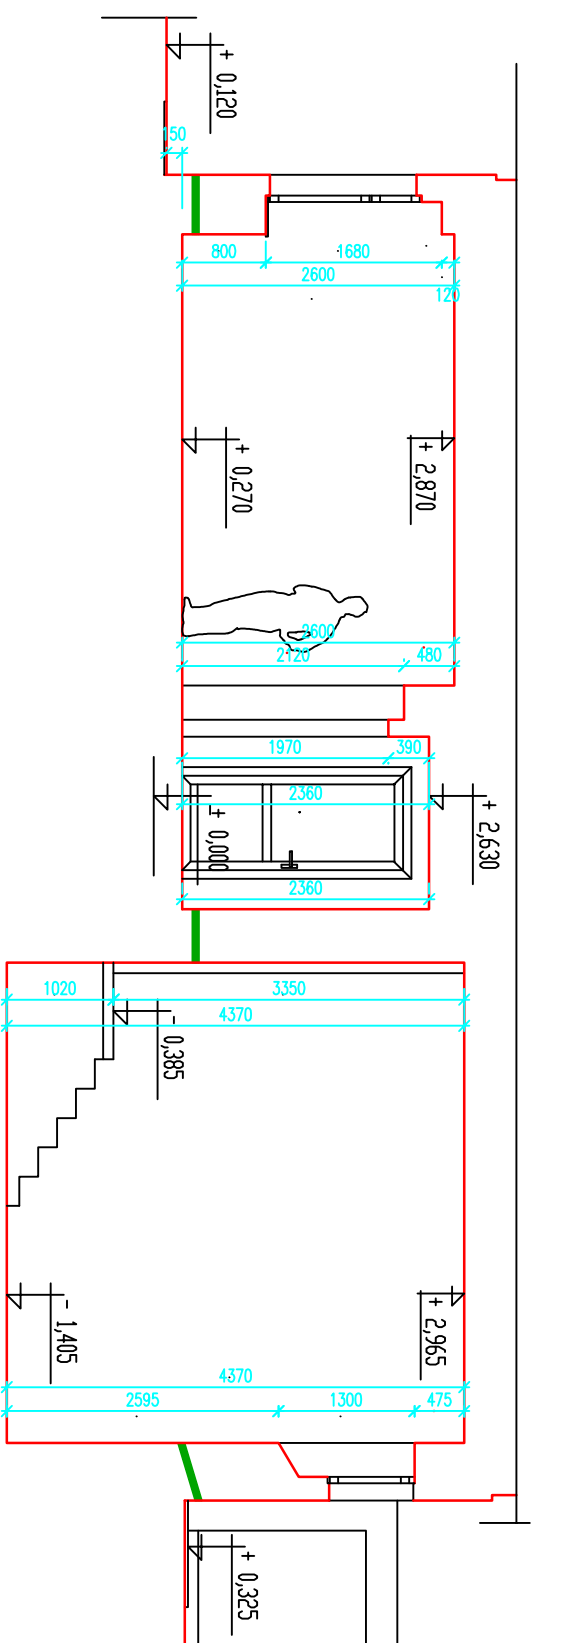

SO 001

## úroveň vrtů

+0,000 = 432,000 mm Bpv

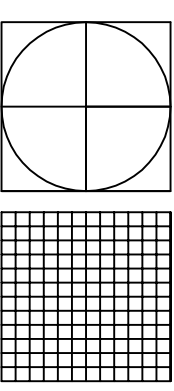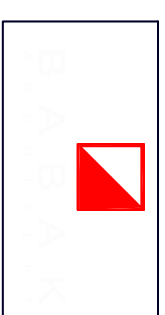

**Projektant**  
BABAK ARCHITEKT, ING ARCH PETR BABÁK

Bělehradská 26, 120 00 Praha 2 tel 777323368, e-mail babakarch@seznam.cz

**Objednatel** Městské služby Jiří nad I. a. s. nřáňvřová organizace

Panská 1700/23, 400 01 Ústí nad Labem

Odvlihnění 1PP objektu Štefánikova 261/1  
Ústí nad Labem na pozemku parc. č. 720 k. ú. Klíše

### Část projektu

Priloha / výkres

## D1.1 Architektonicko stavební část

### Řezy příčné - úroveň vrtů

7/2022	Datum prímho vyhlásenia	Časť projektu	Slavepni časť
1.7.2022	Aktuálny dátum	Kresni	Ing. arch Petr Babák
D 2022049	Zadávateľ číslo	Zadávateľ proj.	Ing. arch Petr Babák
1:75	Mierko	Počet formátu	1A4
DPS	Suplný projekt	Výkres číslo	D.1.1.4