
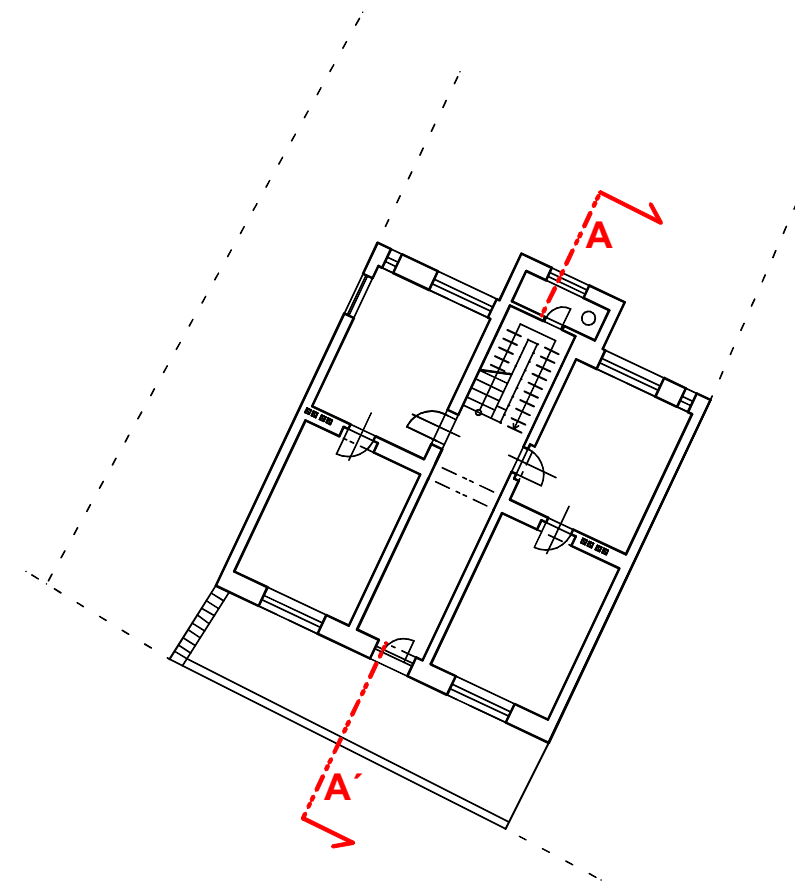


ŘEZ A - A'

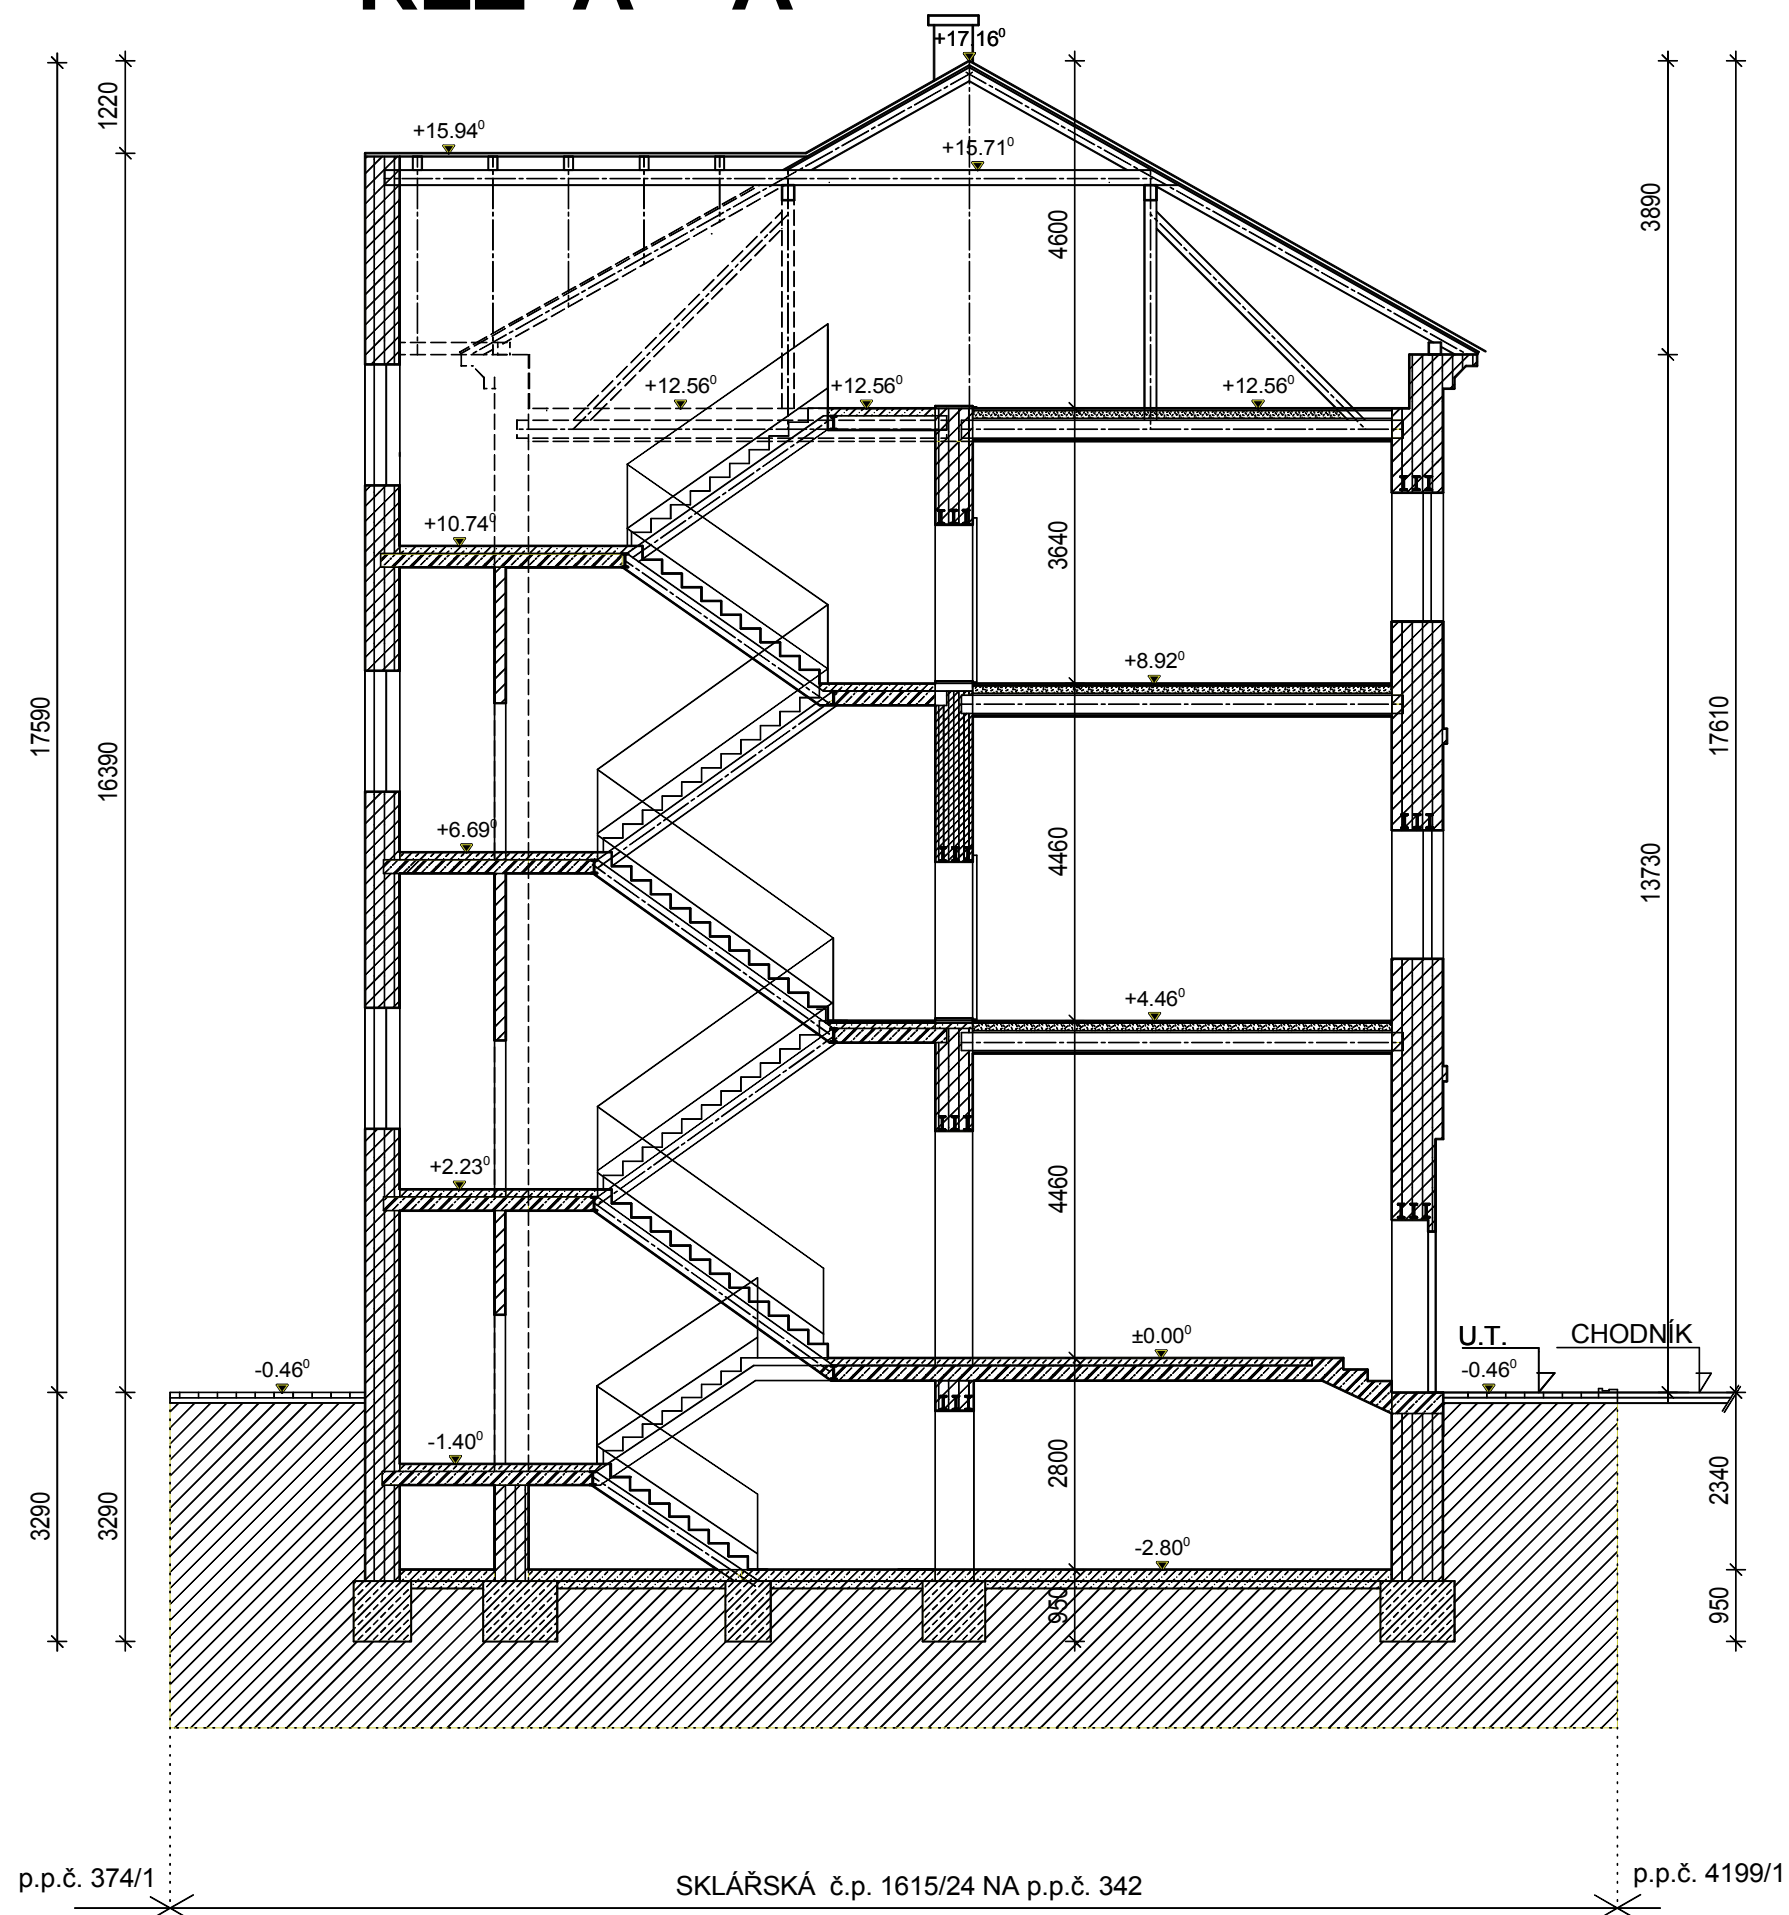

PROJEKTANT:	Ing. Jaroslav Talacko	Ing. Jaroslav Talacko - STATIKA Štefánikova 777/27, 40001 Ústí n.L. IČO: 16436822 číslo autorizace: 0400308	
VYPRACOVAL:	Ing. Jaroslav Talacko		
KRESLIL:	Alexandra Talacková		
INVESTOR:		Statutární město Ústí nad Labem	
ZAKÁZKA:		A4:	2
DEMOLICE OBJEKTU SKLÁŘSKÁ 1615/24, ÚSTÍ N.L.		DATUM:	06/2022
VÝKRES:		STUPEŇ PD:	DBP
		ČÍSLO ZAK.:	ST 10/22
		MĚŘÍTKO:	1 : 100
ŘEZ A - A', STÁVAJÍCÍ STAV			D.b.04