SCHÉMA DEMOLICE - POHLED Z ULICE SKLÁŘSKÁ

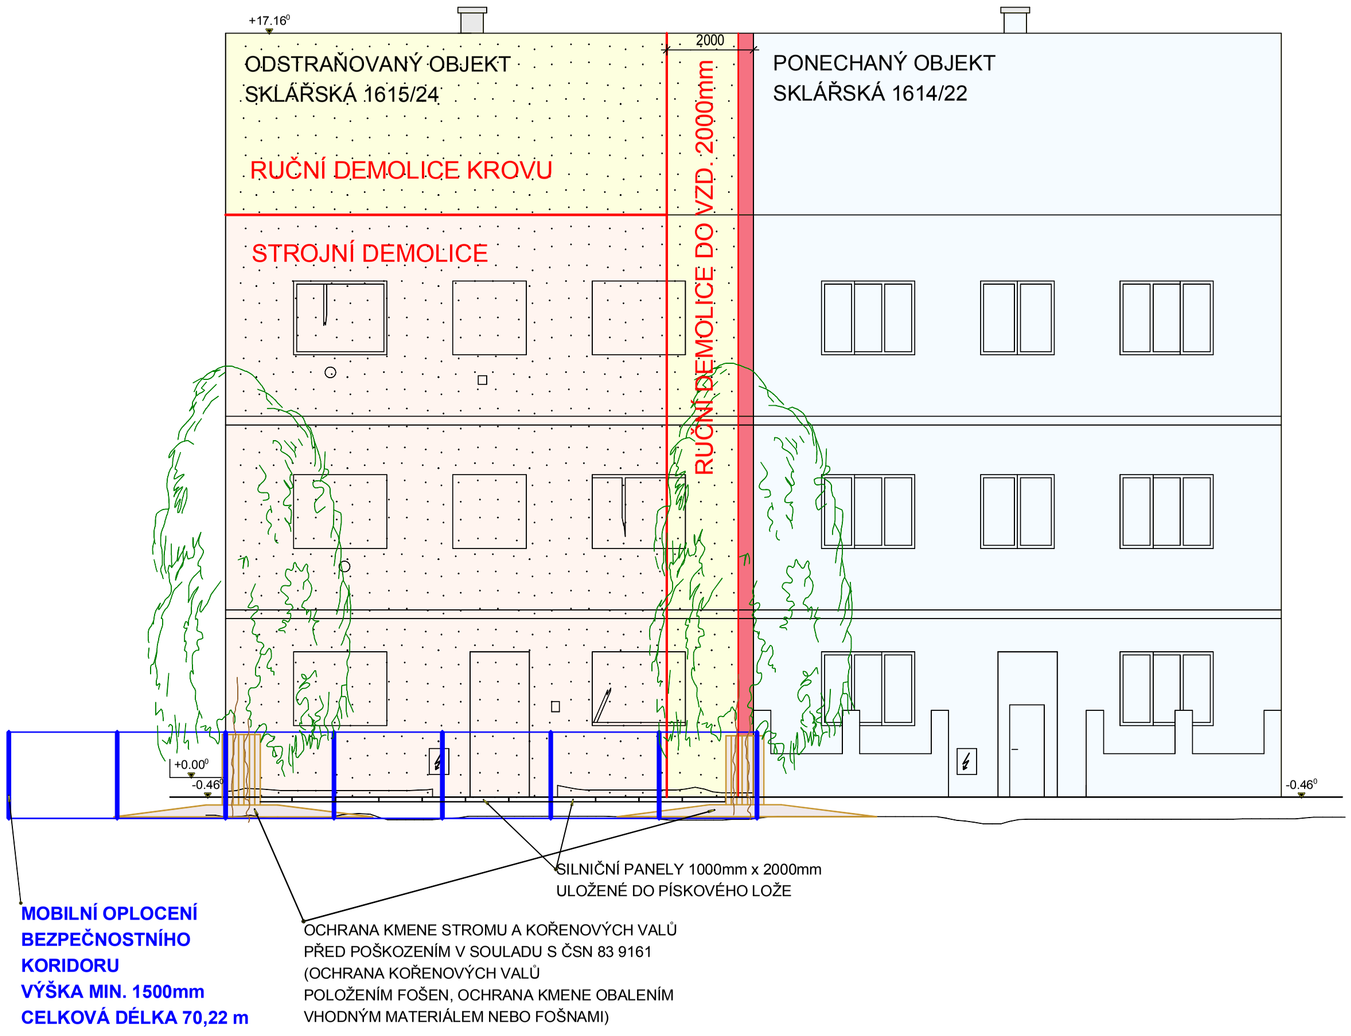

SCHÉMA DEMOLICE PODZEMNÍCH KONSTRUKCÍ

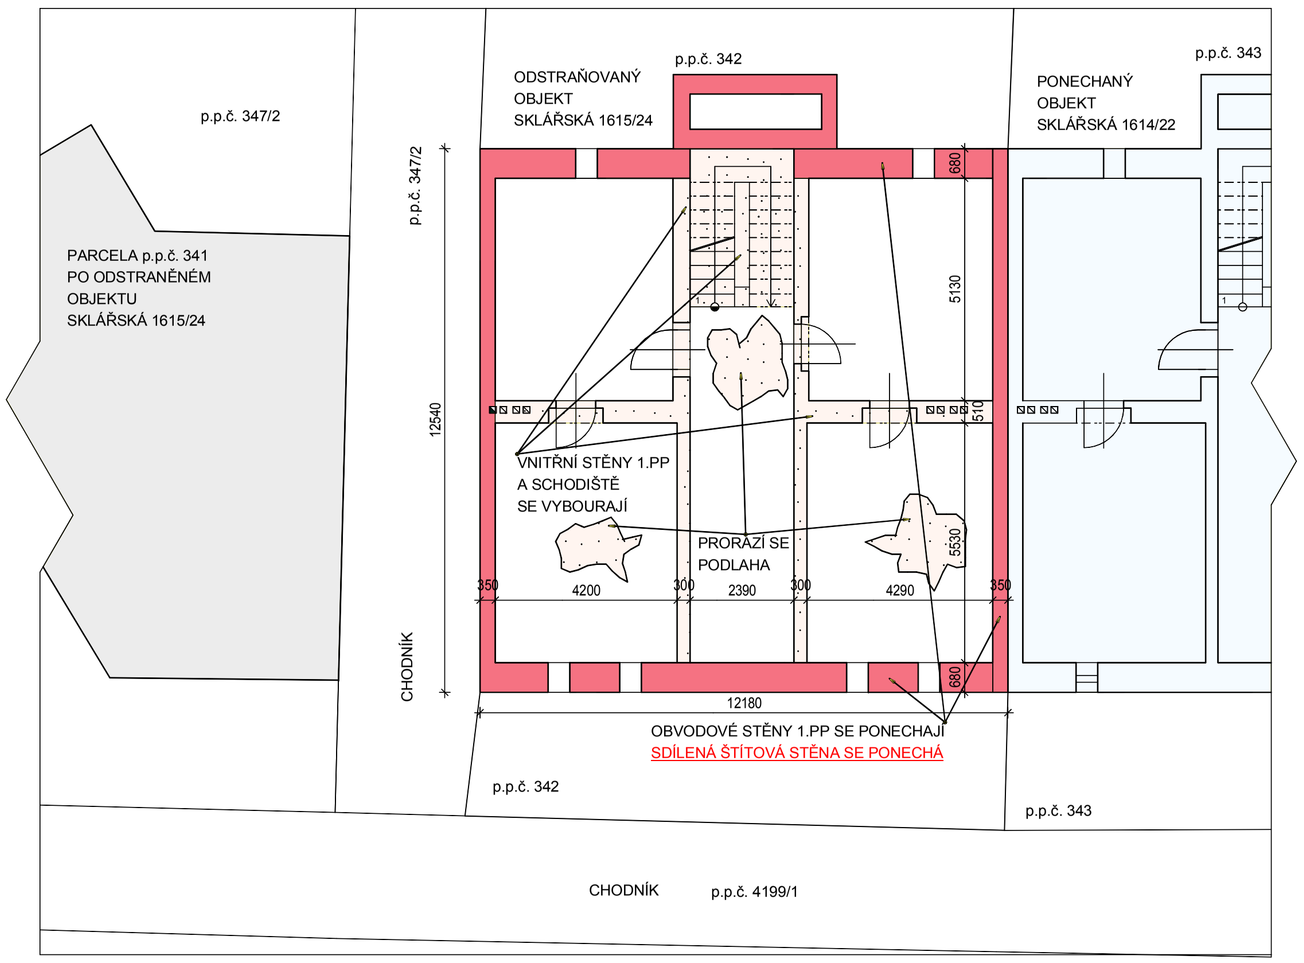

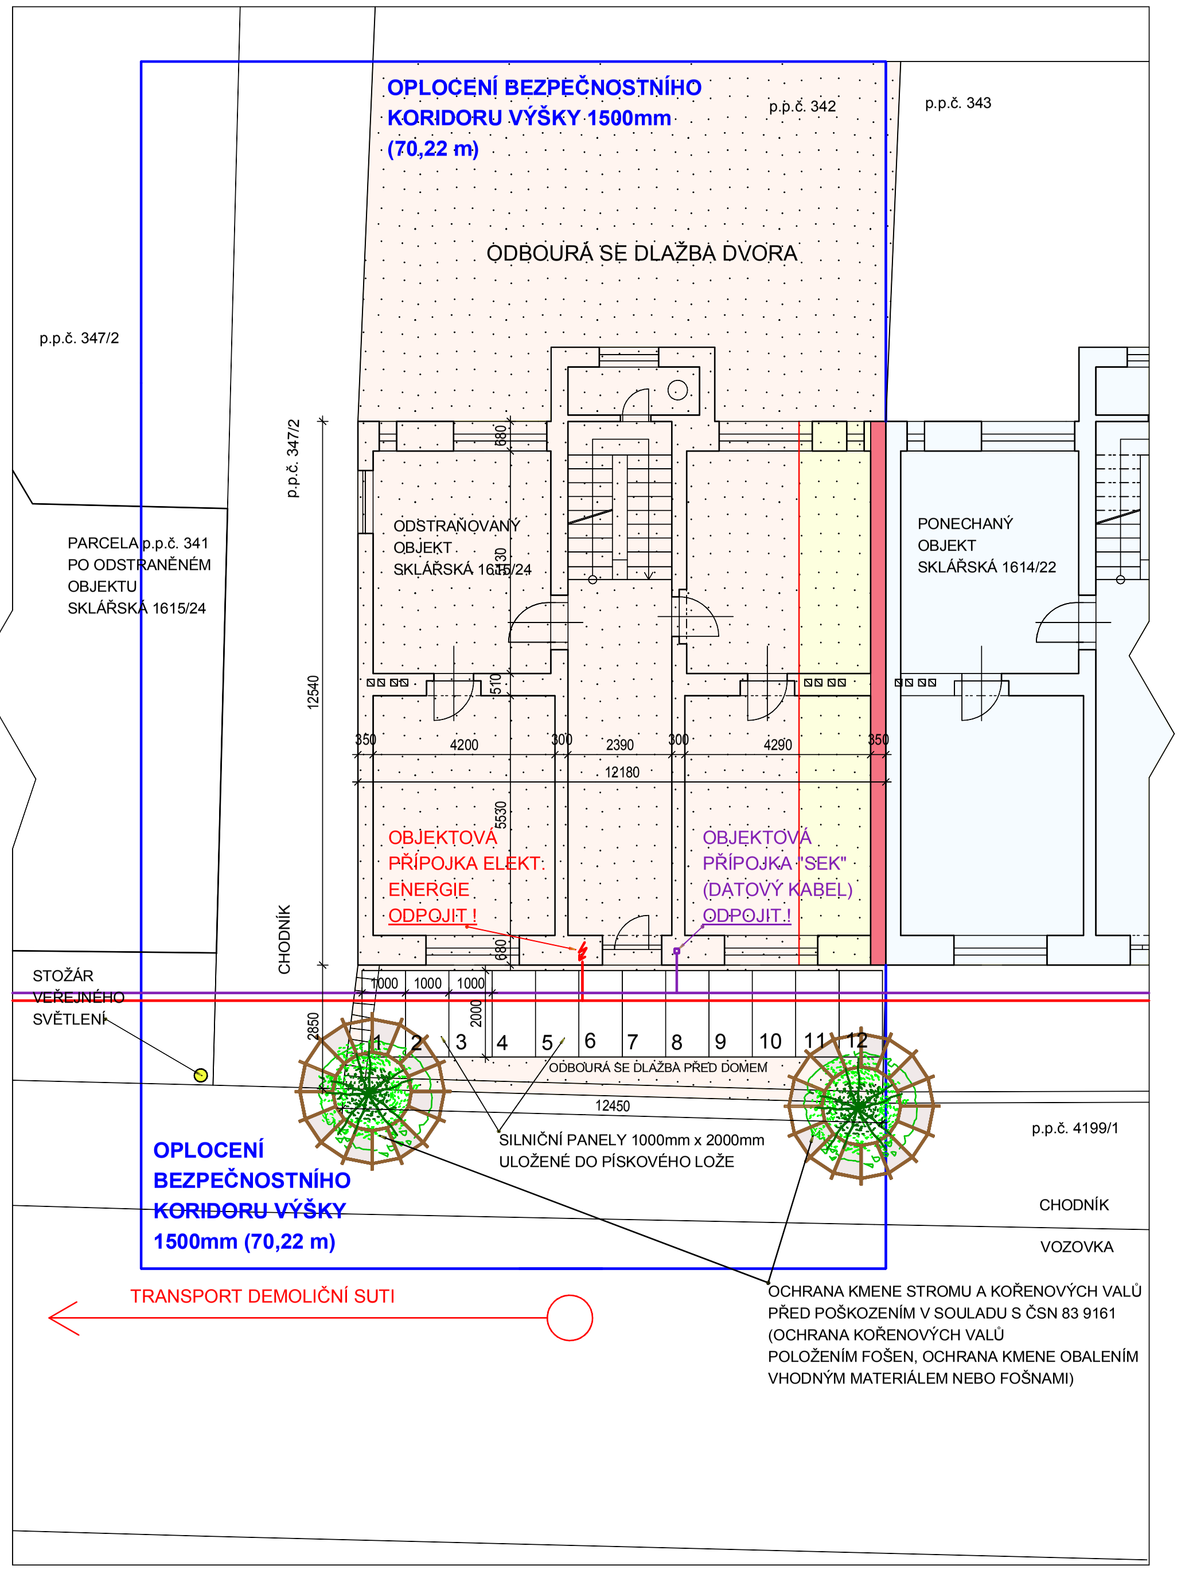

POZNÁMKA:
V SOUVISLOSTI S NAŘÍZENOU DEMOLICÍ NEVZNIKÁ POTŘEBA PŘEMÍSTĚNÍ STAVEBNÍCH MATERIÁLŮ PODLE § 119, ODST.3 ZÁKONA č. 500/2004 Sb., SPRÁVNÍ ŘÁD.

SE STAVEBNÍ SUTÍ, VZNIKLOU DEMOLICÍ, BUDE NALOŽENO V SOULADU S § 15, ODST. 2, PÍSM. c) ZÁKONA č. 541/2020 Sb., O ODPADECH.

POSTUP DEMOLICE:

1. VYTÝČENÍ A ODPOJENÍ SÍTÍ
2. APLIKACE OCHRANNÝCH OPATŘENÍ
3. RUČNÍ DEMOLICE KROVU A KONTAKTU S PONECHANÝM OBJEKTEM
4. ŠTÍTOVÁ STĚNA SE PONECHÁ!
PŘIVOLANÝ STATIK ROZHODNE O JEJÍ DEMOLICI NEBO PONECHÁNÍ
5. STROJNÍ DEMOLICE NADZEMNÍCH ČÁSTÍ
6. VYTĚŽENÍ ODPADU
7. DEMOLICE VNITŘNÍCH STĚN SUTERÉNU
8. PRORAŽENÍ PODLAHY SUTERÉNU
9. PŘETŘÍDĚNÍ A ODVOZ SUTI

PODROBNĚ JE POSTUP DEMOLICE POPSÁN V ČÁSTI PD: D.DOKUMENTACE
a/ Technická zpráva, podrobný postup demoličních prací

PROJEKTANT:	Ing. Jaroslav Talacko	**Ing. Jaroslav Talacko - STATIKA**	
VYPRACOVAL:	Ing. Jaroslav Talacko	Štefánikova 777/27, 40001 Ústí n.L.	
KRESLIL:	Alexandra Talacková	IČO: 16436822	
INVESTOR:		číslo autorizace: 0400308	
Statutární město Ústí nad Labem		A4:	6
ZAKÁZKA:		DATUM:	06/2022
DEMOLICE OBJEKTU SKLÁŘSKÁ 1615/24, ÚSTÍ N.L		STUPEŇ PD:	DBP
VÝKRES:		ČÍSLO ZAK.:	ST 10/22
SCHÉMA DEMOLICE		MĚŘÍTKO:	1 : 100
		D.b.06	