


# AUTOMATICKÉ POSUVNÉ DVEŘE - 5.1/T

## POHLED Z M. Č. 1.02a

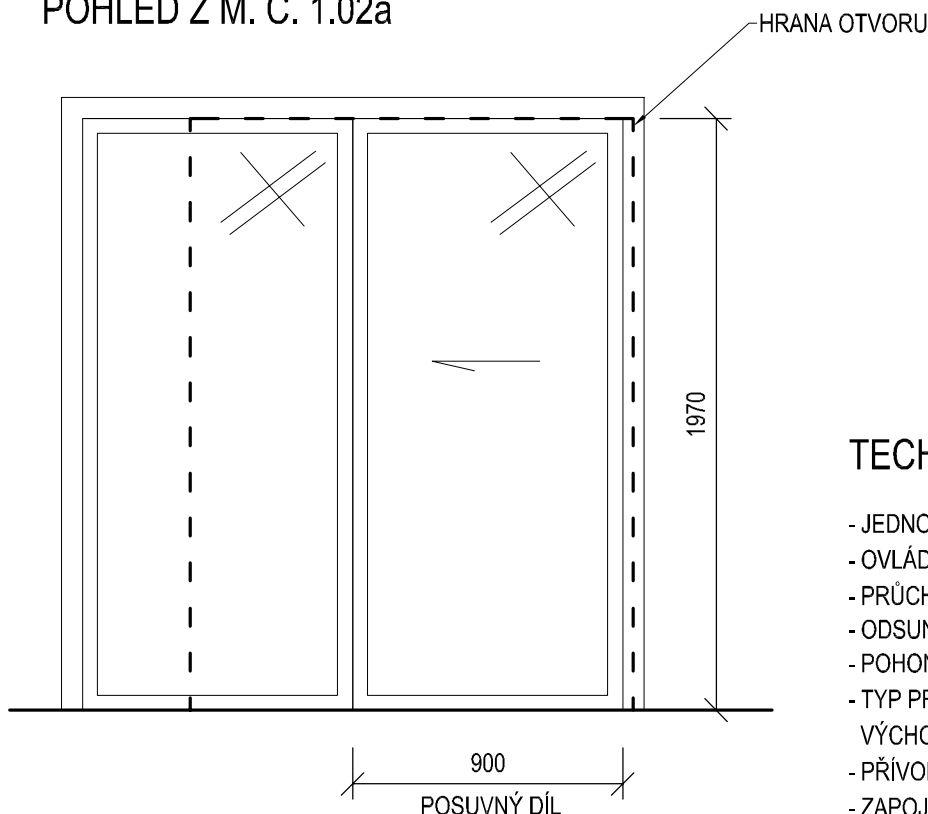

### TECHNICKÝ POPIS

- JEDNOKŘÍDLÉ AUTOMATICKÉ POSUVNÉ DVEŘE
- OVLÁDÁNÍ OTEVÍRÁNÍ Z PROSTORU RECEPCE (M.Č. 1.10)
- PRŮCHOZÍ ŠÍŘKA 900 mm, PRŮCHOZÍ VÝŠKA 1970 mm
- ODSUN VLEVO
- POHON S BATERIÍ - POUZE NOUZOVÝ ÚKON PO VÝPADKU
- TYP PROVOZU PŘI NAPÁJENÍ Z BATERIE - ÚNIKOVÝ VÝCHOD - NOUZOVÉ OTEVŘENÍ
- PŘÍVOD ENERGIE VLEVO
- ZAPOJENÍ PŘÍVODU - POMOCÍ SÍŤOVÉ ZÁSUVKY (NENÍ SOUČÁSTÍ DODÁVKY)
- POSUVNÁ I PLNÁ ČÁST DVEŘÍ PROSKLENÁ (STRATOBEL 33.1-12 Ar- STRATOBEL 33.1)
- RÁM ELOXOVANÝ HLINÍK

Číslo revize:	Datum revize:	Popis revize:
5		
4		
3		
2		
1		

<b>Název firmy:</b> <b>MILŠTEJN</b> s.r.o. Sídlo: Na Malém klínu 1787/24, 182 00 Praha 8 - Libeň Provozovna: Dlouhá 1/12, 400 01 Ústí nad Labem IČ: 254 32 842, DIČ: CZ25432842 telefon: 273 160 244 e-mail: milstejn@milstejn.eu www.milstejn.eu	<b>Hlavní projektant:</b> Ing. Jitka Gazdová	
	<b>Telefon, e-mail:</b> 739 052 603, gazdova@milstejn.eu	
	<b>Odp. projektant:</b> Ing. Jitka Gazdová	
	<b>Datum:</b> 07/2022	
	<b>Stupeň PD:</b> DPS	
	<b>Číslo zakázky:</b> 09-2021	

Stavebník: Statutární město Ústí nad Labem Velká Hradební 2336/8, 401 00 Ústí nad Labem			
Název zakázky: Stavební úpravy objektu č. p. 1800/27, ul. Na Nivách			
Stavební objekt: SO 01 Stavební úpravy objektu			
Soubor: D.1.01.1 Architektonicko-stavební řešení		Formát: A4	Měřítko: 1:25
Název výkresu: Posuvné dveře - 5.1/T		Číslo výkresu: D.1.01.1.b.24	
Číslo paré:			