



RÁMOVÁ SKLENĚNÁ PŘÍČKA - 7/T

POHLED Z M. Č. 3.03

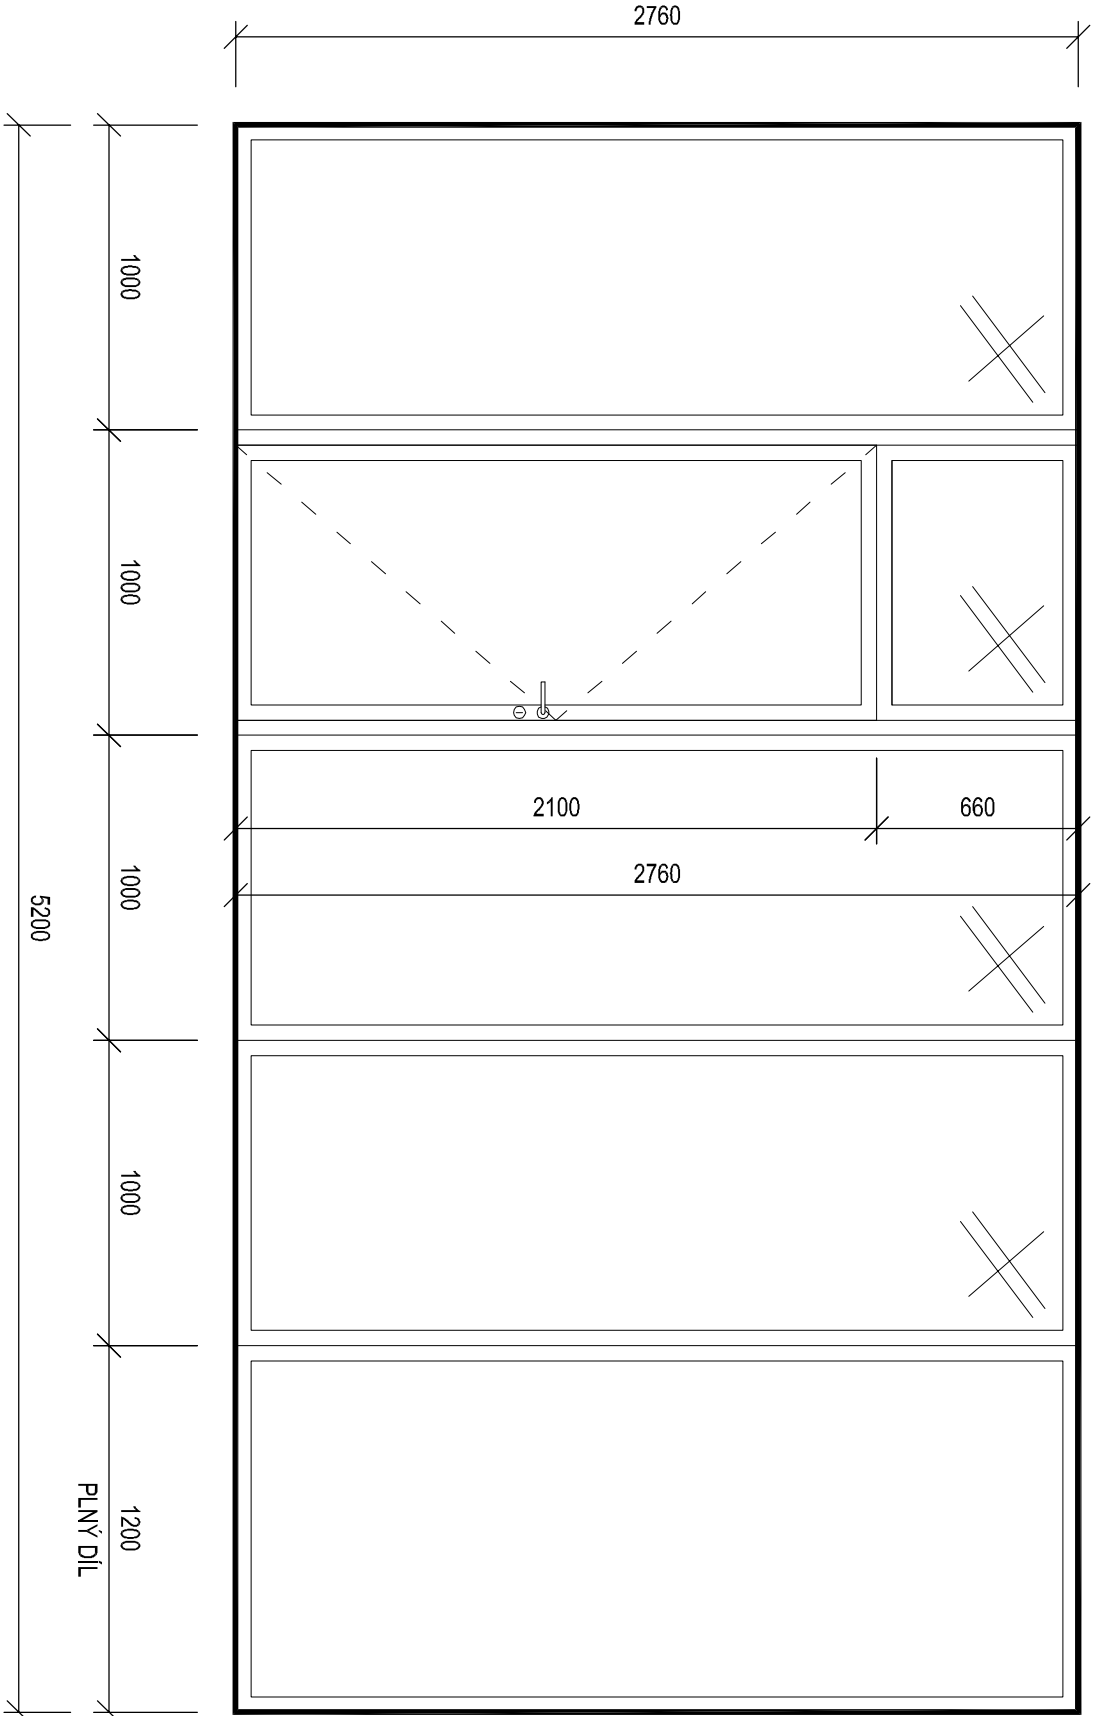

DETAIL SYSTÉMU

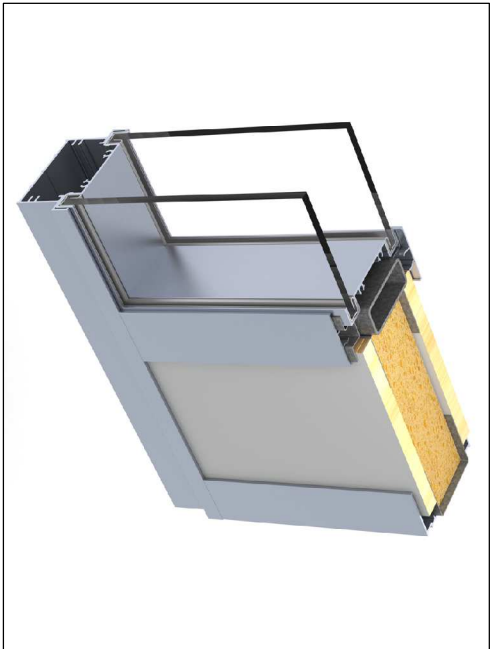

TECHNICKÝ POPIS

- RÁMOVÁ PŘÍČKA TVOŘENÁ VNITŘNÍMI TENKOSTĚNNÝMI OCELOVÝMI PROFILY, VNĚJŠÍMI HLINÍKOVÝMI PROFILY A DVOJTOU SKLENĚNOU VÝPLNÍ ČI PLNÝMI PANELE
- NENOSNÁ RÁMOVÁ INTERIÉROVÁ PŘÍČKA
- VÝCHOZÍ ŠÍŘKA MODULU 1 000 mm, VÝCHOZÍ VÝŠKA 3 000 mm
- TL. PŘÍČKY 80 mm
- NÁPOJENÍ MODULŮ POMOCÍ SKRYTÝCH TENKOSTĚNNÝCH OCELOVÝCH PROFILŮ A HLINÍKOVÉ KRYCÍ LIŠTY
- INSTALACE DO STÁVAJÍCÍCH KONSTRUKCÍ
- POVRCHOVÁ ÚPRAVA ELOX
- PROSKLENÁ VÝPLŇ - LEPENÉ SKLO, TL. 5 - 6 mm
- PLNÁ VÝPLŇ - LAMINOVANÉ DESKY (ODSTÍN BILÁ) S VLOŽENOU AKUSTICKOU VÝPLNÍ
- VÝCHOZÍ ROZMĚR DVEŘNÍHO KŘÍDLA 800 x 2100 mm
- VZDUCHOVÁ NEPRŮZVUČNOST  $R_w$  (dB): PROSKLENÉ PŘÍČKY do 48 dB  
CELOSKELENÉ DVEŘE do 32 dB

Číslo revize:	Datum revize:	Popis revize:
5		
4		
3		
2		
1		

Název firmy:	MILŠTEJN	Milštejn s.r.o.
Sídlo:	Na Malém klínu 1787/24, 182 00 Praha 8 - Libeň	
Provozovna:	Dlouhá 11/12, 400 01 Ústí nad Labem	
IČ:	254 32 842, DIČ: CZ25432842	
telefon:	273 160 244	
e-mail:	milstejn@milstejn.eu	
www:	www.milstejn.eu	
Jméno projektant:	Ing. Jitka Gazdová	
Telefon, e-mail:	739 052 603, gazdova@milstejn.eu	
Odp. projektant:	Ing. Jitka Gazdová	
Datum:	07/2022	
Stupeň PD:	DPS	
Číslo zakázky:	09-2021	

Stavebník:	Statutární město Ústí nad Labem Velká Hradební 2336/8, 401 00 Ústí nad Labem
Název zakázky:	Stavební úpravy objektu č. p. 1800/27, ul. Na Nivách
Stavební objekt:	SO 01 Stavební úpravy objektu
Soubor:	D.1.01.1 Architektonicko-stavební řešení
Název výkresu:	Rámová příčka - 7/T
Formát:	A3
Měřítko:	1:25
Číslo par:	D.1.01.1.b.23