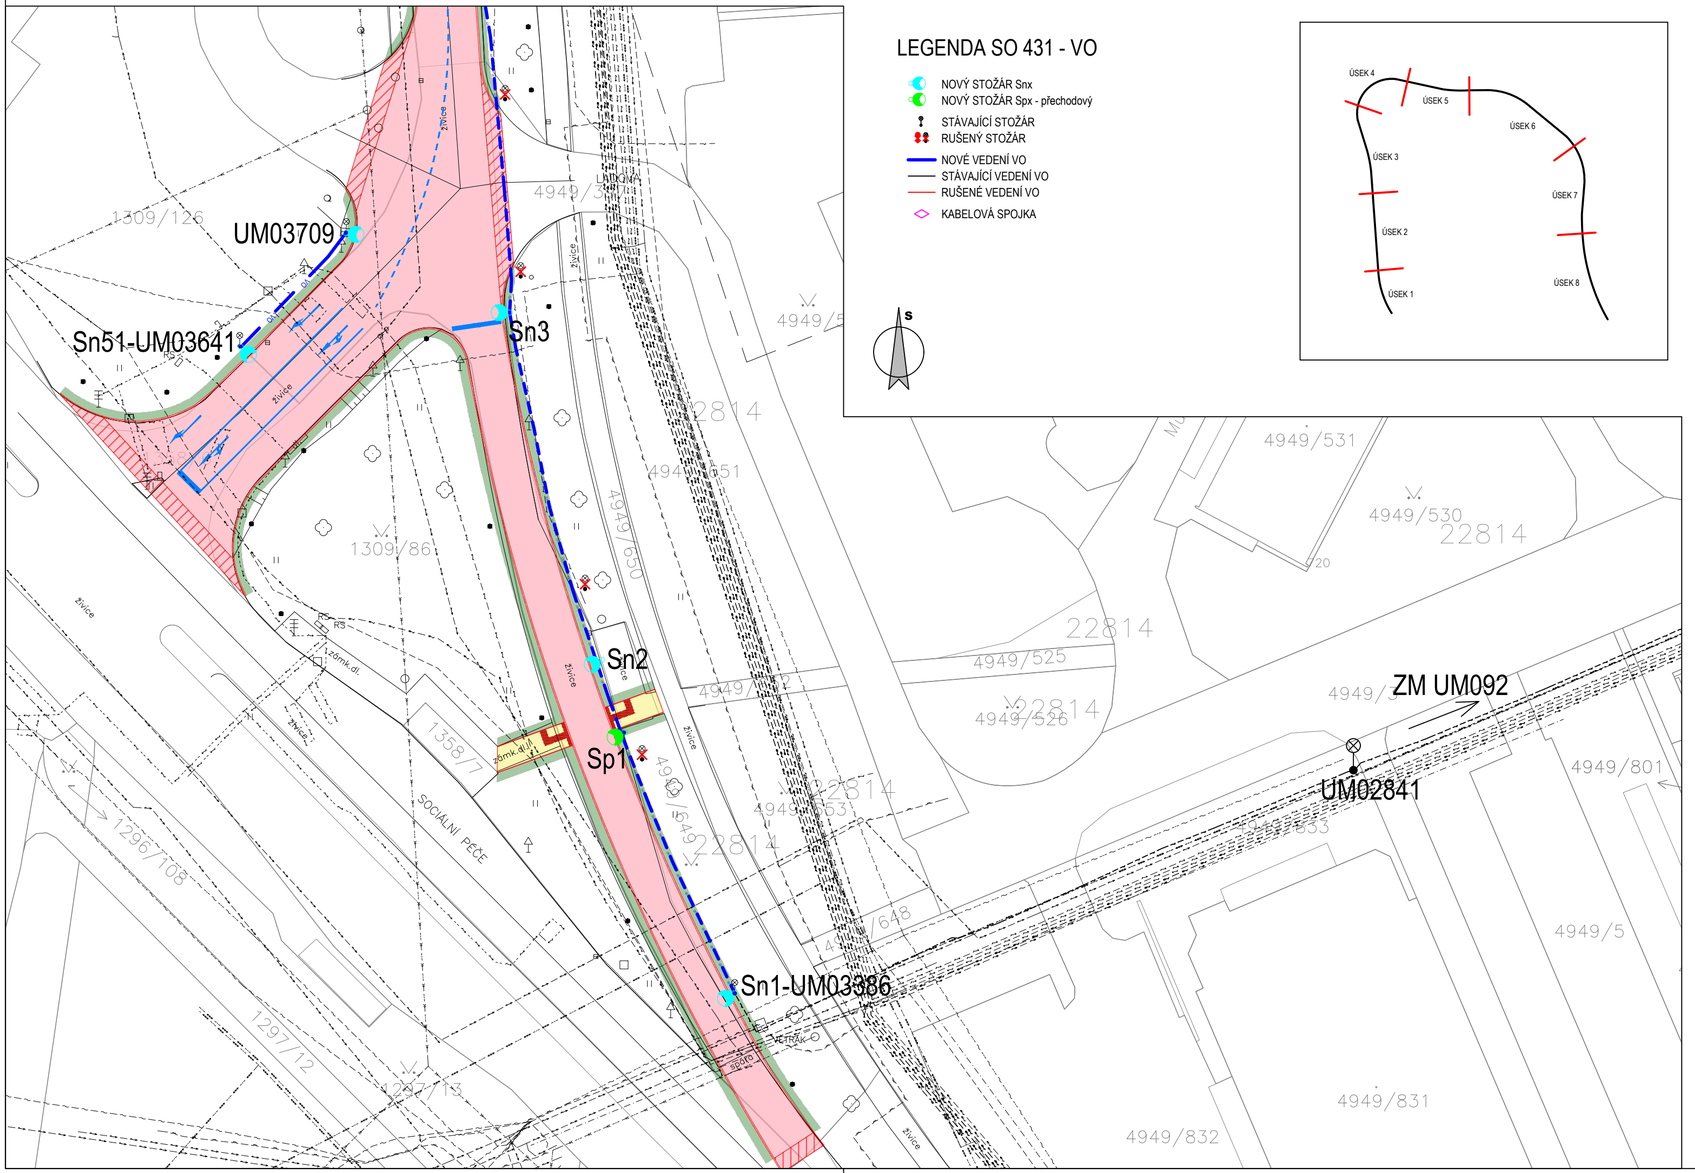

LEGENDA SO 431 - VO

- NOVÝ STOŽÁR Snx
- NOVÝ STOŽÁR Spx - přechodový
- STÁVAJÍCÍ STOŽÁR
- RUŠENÝ STOŽÁR
- NOVÉ VEDENÍ VO
- STÁVAJÍCÍ VEDENÍ VO
- RUŠENÉ VEDENÍ VO
- KABELOVÁ SPOJKA

ČÍSLO REVIZE:	POPIS ZMĚNY / ODŮVODNĚNÍ:	DATUM:

ČÁST D

SO 431

SOUŘADNICOVÝ SYSTÉM S-JTSK, VÝŠKOVÝ SYSTÉM Bpv

AUTORIZACE

OBJEDNATEL:

Město Ústí nad Labem

Statutární město Ústí nad Labem
Velká Hradební 2336/8
401 00 Ústí nad Labem
IČ: 00081531

ZHOTOVITEL:

ADVISIA
projekty a řízení dopravních staveb

ADVISIA, s.r.o.
Pernerova 659/31a
Praha 8 - Karlín, 186 00
www.advisia.cz, +420 730 190 190

NAVRHL / VYPRACOVAL:

ZODPOVĚDNÝ PROJEKTANT:
Ing. Miroslav Větrovský

TECHNICKÁ KONTROLA:

HLAVNÍ INŽENÝR PROJEKTU:
Ing. Tereza Škorpilová

PODZHOTOVITEL:

PLANCON

PLANCON PRAHA, s.r.o.
Kollárova 644/10a
Praha 8 - Karlín, 186 00

ZAK. Č. KOOPERANTA: 21_007

NAVRHL / VYPRACOVAL:
Daniel Chalupník

ZODPOVĚDNÝ PROJEKTANT:
Ing. Petr Krupička

TECHNICKÁ KONTROLA:
Ing. Petr Krupička

AKCE:

Mezní ulice - rekonstrukce komunikace

ČÍSLO OBJEKTU:	NÁZEV OBJEKTU:	ČÍSLO ZAKÁZKY:	20_052-A
SO 431	Veřejné osvětlení	DATUM:	10/2020
		FORMÁT:	3 x A4
		MĚŘÍTKO	1:500
		REVIZE:	**00**
ČÍSLO PŘÍLOHY:	NÁZEV PŘÍLOHY:	STUPEŇ PD:	PARÉ:
02.1	Situace - úsek 1	**DUR + DSP**	