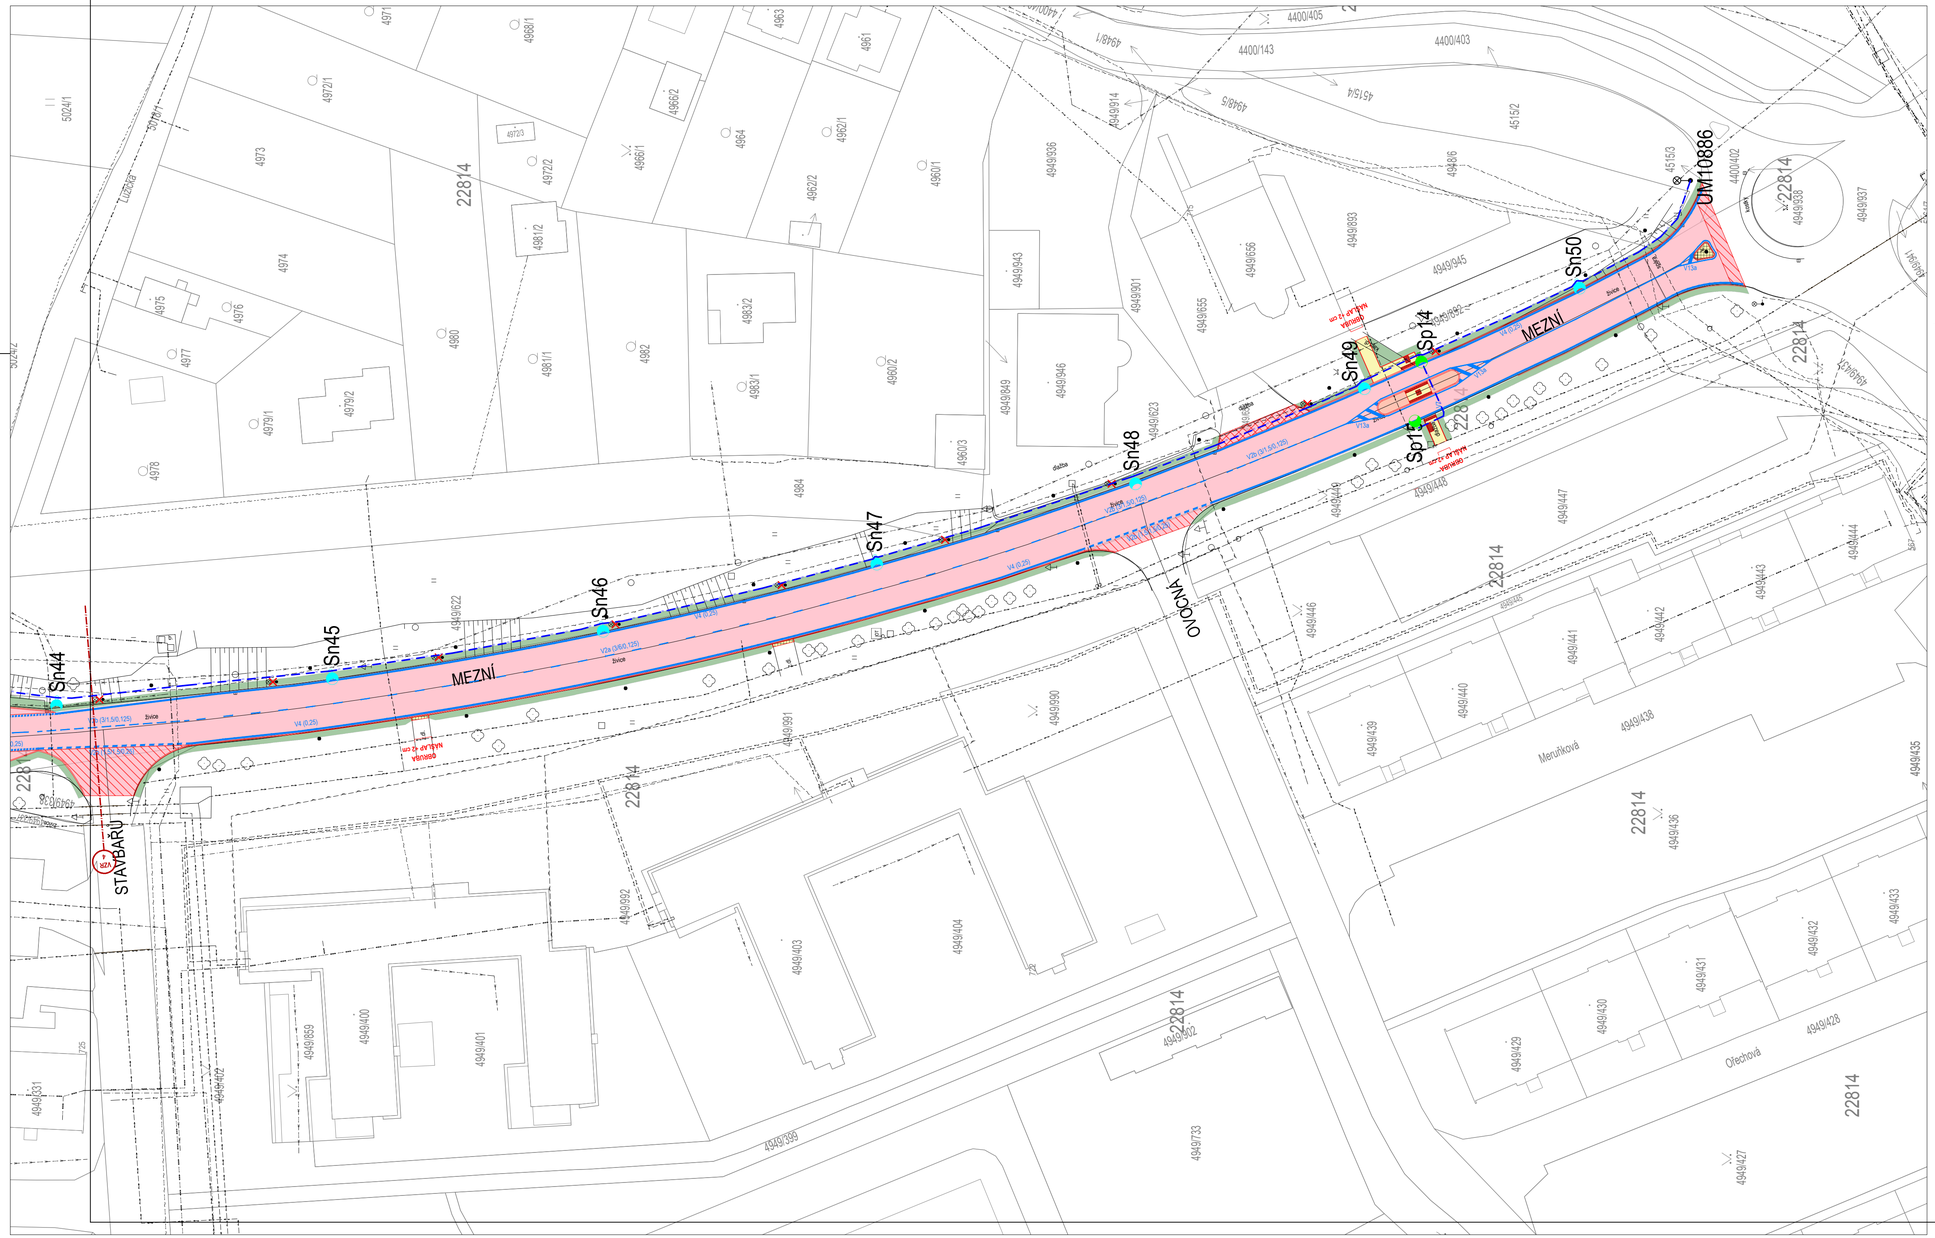

LEGENDA SO 431 - VO

- NOVÝ STOŽÁR Snx
- NOVÝ STOŽÁR Spx - přechodový
- STÁVAJÍCÍ STOŽÁR
- RUŠENÝ STOŽÁR
- NOVÉ VEDENÍ VO
- STÁVAJÍCÍ VEDENÍ VO
- RUŠENÉ VEDENÍ VO

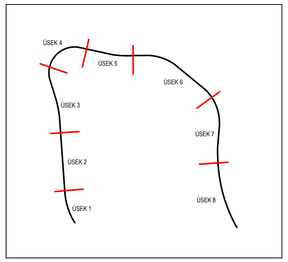

ČÍSLO REVIZE:	POPIS ZMĚNY / ODŮVODNĚNÍ:	DATUM:

ČÁST D

SO 431

SOUŘADNICOVÝ SYSTÉM S-JTSK, VÝŠKOVÝ SYSTÉM Bpv

AUTORIZACE

OBJEDNATEL:

Město Ústí nad Labem

Statutární město Ústí nad Labem
Velká Hradební 2336/8
401 00 Ústí nad Labem
IČ: 00081531

ZHOTOVITEL:

ADVISIA, s.r.o.
Pernerova 659/31a
Praha 8 - Karlín, 186 00
www.advisia.cz, +420 730 190 190

NAVRHL / VYPRACOVAL:

ZODPOVĚDNÝ PROJEKTANT: **Ing. Miroslav Větrovský**

TECHNICKÁ KONTROLA:

HLAVNÍ INŽENÝR PROJEKTU: **Ing. Tereza Škorpilová**

PODZHOTOVITEL:

PLANCON

PLANCON PRAHA, s.r.o.
Kolárova 644/10a
Praha 8 - Karlín, 186 00

ZAK. Č. KOOPERANTA: 21_007

NAVRHL / VYPRACOVAL: **Daniel Chalupník**

ZODPOVĚDNÝ PROJEKTANT: **Ing. Petr Krupička**

TECHNICKÁ KONTROLA: **Ing. Petr Krupička**

AKCE: **Mezní ulice - rekonstrukce komunikace**

ČÍSLO ZAKÁZKY:	20_052-A
DATUM:	10/2020
FORMÁT:	6 x A4
MĚŘÍTKO	1:500
REVIZE:	00
STUPEŇ PD:	DUR + DSP
PARÉ:	

ČÍSLO OBJEKTU: **SO 431**

NÁZEV OBJEKTU: Veřejné osvětlení

ČÍSLO PŘÍLOHY: **02.8**

NÁZEV PŘÍLOHY: Situace - úsek 8