1 NP

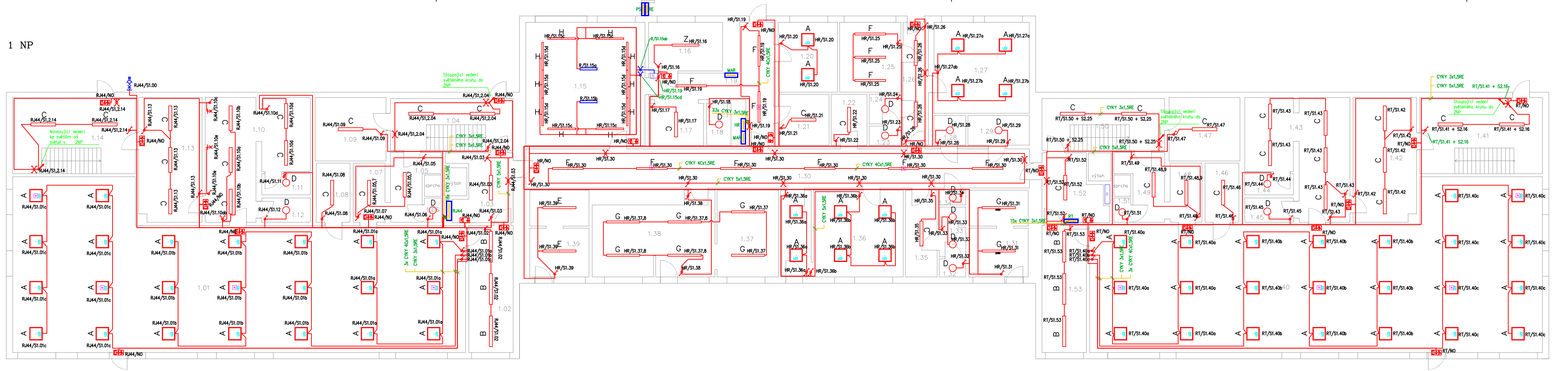

Označení svítidla	Typ	Název	Světelné zdroje	Počet
A	MODUS FIT4000A_KN	LED panel, UGR<19, hliníkový rámeček, mikroprizmatický kryt, čtverec 600x600mm	1 x LED, 35W, 4500lm, Ra80, 4000K	104
B	BELTR LED 2.5ft 6500/840	LED,interiérové,přisazené,difuzor translucentní PC	1 x LEDLine, 44W, 4750lm, Ra85, 4000K	12
C	BELTR LED 2.4ft 5200/840	LED,interiérové,přisazené,difuzor translucentní PC	1 x LEDLine, 35W, 3770lm, Ra85, 4000K	74
D	252060030	GALAXY LED 230–240V 18W/840 Ø338 mm IP44	1 x PCB–A LG 18W/300mA 4000K 150 lm/W GALAXY, 17,9W, 1671lm, Ra85, 4000K	18
E	PRIMA LED 1.5ft PC 3250/840	LED,průmyslové,základna z PC,difuzor translucentní PC	1 x LEDLine, 22W, 2810lm, Ra85, 4000K	2
F	BELTR LED 1.5ft 3250/840	LED,interiérové,přisazené,difuzor translucentní PC	1 x LEDLine, 22W, 2310lm, Ra85, 4000K	12
G	PRIMA LED 1.5ft PC 5500/840	LED,průmyslové,základna z PC,difuzor translucentní PC	1 x LEDLine, 37W, 4940lm, Ra85, 4000K	8
H	MODUS PHD5000M_PM	LED prachotěsné svítidlo, PMMA korpus	1 x LED, 37W, 5400lm, Ra80, 4000K	10
Z	PRIMA LED 1.4ft PC 6400/840	LED,průmyslové,základna z PC,difuzor translucentní PC	1 x LEDLine, 43W, 5650lm, Ra85, 4000K	1

N — Nouzový modul

Legenda:

- Křížový vypínač č.5
- PIR snímač
- Světelný vývod
- Střídavý vypínač č.6
- Sériový vypínač č.5
- Vypínač č.1
- Nouzové svítidlo piktogram dolu
- Nouzové svítidlo piktogram hasičák
- Nouzové svítidlo piktogram schody dolů
- Nové zařízení/kabeláž
- Stoupající vedení pro světla
- Klesající vedení pro světla
- Stávající rozvaděčová skříň
- Stávající zařízení/kabeláž

LEGENDA MÍSTNOSTÍ

KÓD	ÚČEL MÍSTNOSTI	S.V. [m]
1.01	Hema	2.5
1.02	Čajová kuchyňka	2.5
1.03	Chodba	2.5
1.04	Chodba	2.5
1.05	Umývárna	2.5
1.06	WC personál	2.5
1.07	Sklad	2.5
1.08	Sklad lehátek	2.5
1.09	Sklad	2.5
1.10	WC	2.5
1.11	Sklad	2.5
1.12	Sklad	2.5
1.13	Šatna	2.5
1.14	Chodba	2.5
1.15	Kuchyň	2.5
1.16	Hrubá příprava	2.5
1.17	Sklad	2.5
1.18	Sklad	2.5
1.19	Chodba	2.5
1.20	Kancelář sekretářka	2.5
1.21	Sklad	2.5
1.22	Sklad	2.5
1.23	Sklad	2.5
1.24	Sklad	2.5
1.25	Jídelna	2.5
1.26	Chodba	2.5

LEGENDA MÍSTNOSTÍ

KÓD	ÚČEL MÍSTNOSTI	S.V. [m]
1.27	Sborovna	2.5
1.28	Sklad	2.5
1.29	Sklad	2.5
1.30	Chodba	2.5
1.31	Umývárna	2.5
1.32	Sprcha	2.5
1.33	WC	2.5
1.34	Oddělová komora	2.5
1.35	Šatna	2.5
1.36	Kancelář ředitelka	2.5
1.37	Přidělna	2.5
1.38	Sušárna	2.5
1.39	Sklad	2.5
1.40	Hema	2.5
1.41	Chodba	2.5
1.42	Chodba	2.5
1.43	WC	2.5
1.44	Sklad	2.5
1.45	Sklad	2.5
1.46	Sklad lehátek	2.5
1.47	Sklad	2.5
1.48	Sklad	2.5
1.49	Umývárna	2.5
1.50	Chodba	2.5
1.51	WC personál	2.5
1.52	Chodba	2.5
1.53	Čajová kuchyňka	2.5

Odpovědný projektant:	Vypracoval/Kreslil:	Kontroloval:	DAVID LIPČÁK Projekce elektro/MaR Kmochova 3170/32 400 11 Ústí nad Labem
ING. JIŘÍ ŠTOLBA	DAVID LIPČÁK	ING. JIŘÍ ŠTOLBA	
Generální projektant:	K Faktor s.r.o. Ústí nad Labem, Na Kohouté 792/11, 400 10		IČO: 87380323 tel.: +420 728 328 905 e.: info@acadprojekty.cz
Místo stavby:	MŠ Vyhlídka, Rozcestí 786/2, 400 07, Ústí nad Labem		
Akce a SO.PS:	Rekonstrukce osvětlovací soustavy v MŠ Vyhlídka D.1.4.E - Zařízení silnoproudé elektrotechniky	Zakázkové číslo:	20210033
		Stupeň:	DPS (jednostupňová)
		Datum:	07 / 2021
		Měřítko / Formát:	1:100 / 5xA4
Název:	PŮDORYS 1.NP	Část : D.1.4.E	Příloha : 02