


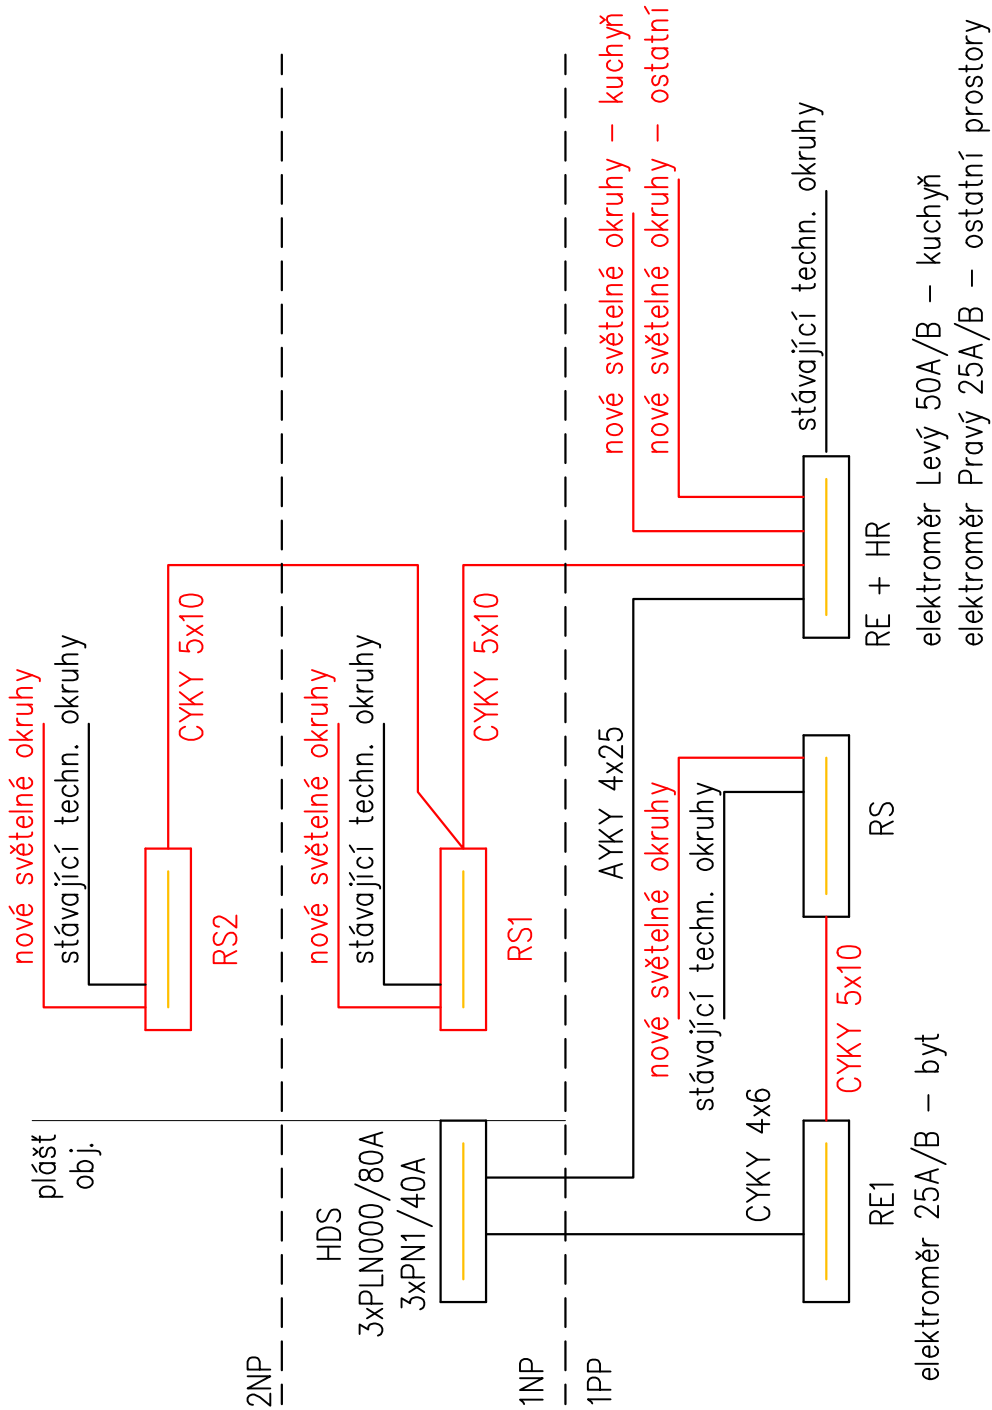

Stávající zařízení

Nové zařízení

Odpovědný projektant:		Vypracoval/Kreslil:		Kontroloval:		DAVID LIPČÁK Projekce elektro/MaR Kmochova 3170/32 400 11 Ústí nad Labem IČO: 87380323 tel.: +420 728 328 905 e.: david.lipcak@seznam.cz
ING. JIŘÍ ŠTOLBA		DAVID LIPČÁK		ING. JIŘÍ ŠTOLBA		
						
Generální projektant:		K Faktor s.r.o. Ústí nad Labem, Na Kohoutě 792/11, 400 10				
Místo stavby:		MŠ Sluníčko, Jožky Jabůrkové, 400 01, Ústí nad Labem - Bukov				IČO: 87380323
Akce a SO,PS:						Zakázkové číslo:
Rekonstrukce osvětlovací soustavy na MŠ Sluníčko D.1.4.E - Elektroinstalace						Stupeň:
						Datum:
						Měřítko / Formát:
Název:						Část :
SCHÉMA NN						D.1.4.E
						Příloha : 05