I. NP

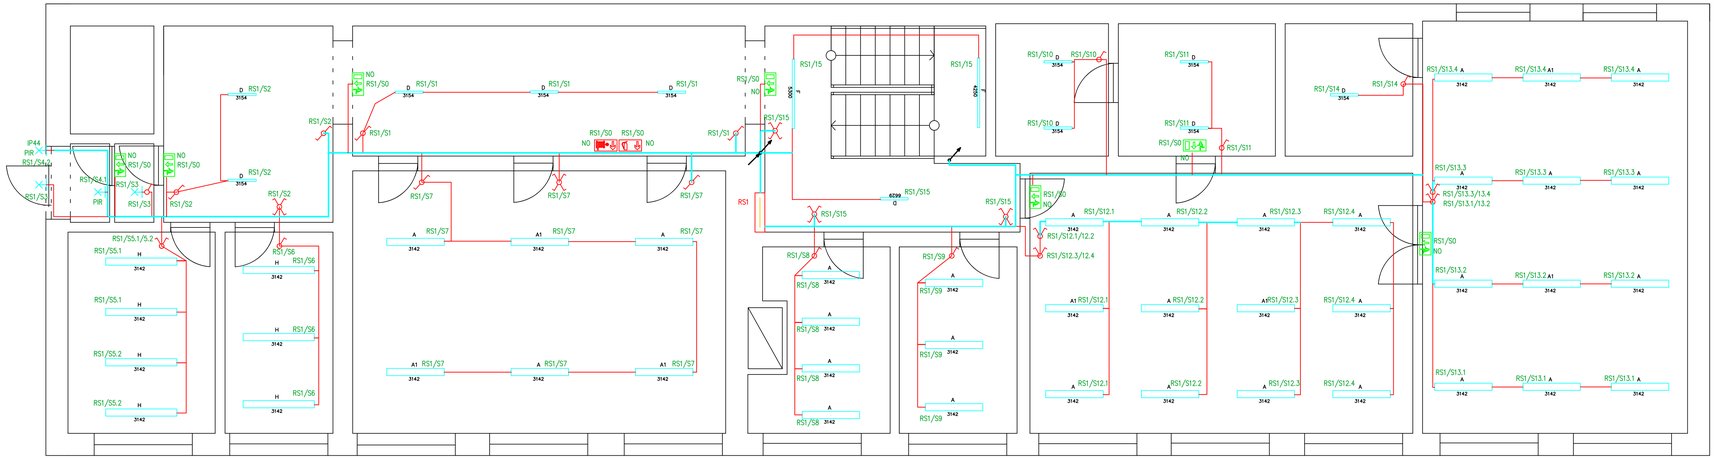

Legenda 1NP:

- Křížový vypínač
- Střídavý vypínač
- Sériový vypínač
- Vypínač
- Světelný vývod pro nástěnné LED osvětlení
- MET ekvipotenciální svorkovnice
- Sdružené vedení
- Trasa světelného vedení
- Rozvaděč
- Rozvaděč stávající
- Stoupající vedení
- Klesající vedení

A	LED, interiérové svítidlo, přisazené, 35 W, 3770 lm, 2.4ft 5200/840, difuzor translucentní PC
A1	LED, interiérové svítidlo, přisazené, 35 W, 3770 lm, 2.4ft 5200/840, difuzor translucentní PC + modul M1H
B	LED prachotěsné svítidlo, polyesterové tělo, 40 W, 5500 lm, opálový PC kryt, IK08
C	LED liniové svítidlo, s optikou – širokozářič 60°, 12 W, 1900 lm, 1500mm
D	LED liniové svítidlo, s optikou – širokozářič 60°, 15 W, 600 mm, 2300 lm
E	LED liniové svítidlo, s optikou – širokozářič 60°, 8 W, 600 mm, 1150 lm
F	LED liniové svítidlo, s optikou – extra širokozářič, 23 W, 1500 mm, 3700 lm
G	LED prachotěsné svítidlo, polyesterové tělo, 20 W, 2700 lm, opálový PC kryt, IK08
H	LED, interiérové svítidlo, přisazené, difuzor translucentní PC, 53 W, 5800 lm
	LED, nouzové svítidlo s piktogramem ve směru úniku, 3 W, 1 h, 6000 lm, nástěnné/stropní
	LED, nouzové svítidlo s piktogramem hadice/hasičák 3 W, 1 h, 6000 lm, nástěnné/stropní

Odpovědný projektant: ING. JIŘÍ ŠTOLBA	Vypracoval/Kreslil: DAVID LIPČÁK	Kontroloval: ING. JIŘÍ ŠTOLBA	DAVID LIPČÁK Projekce elektro/MaR Knochova 317/32 400 11 Ústí nad Labem IČO: 87380323 tel.: +420 728 328 905 e.: david.lipcak@seznam.cz
Generální projektant:	K Faktor s.r.o. Ústí nad Labem, Na Kohoutě 792/11, 400 10		
Místo stavby:	MŠ Sluníčko, Jožky Jabůrkové, 400 01, Ústí nad Labem - Bukov		
Akce a SO,PS: Rekonstrukce osvětlovací soustavy na MŠ Sluníčko D.1.4.E - Elektroinstalace			Zakázkové číslo: 20200031 Stupeň: DPS (jednostupňová) Datum: 12 / 2020 Měřítko / Formát: 1:50 / 5xA4
Název: PŮDORYS 1.NP			Část: D.1.4.E Příloha: 03