

LEGENDA:

- STÁVAJÍCÍ OBJEKT č.p. 183/9 DOTČENÝ STAVEBNÍMI ÚPRAVAMI
- ODSTRANĚNÍ ZAHRADNÍCH PŘÍSTŘEŠKŮ
- HRANICE STAVBY - TRVALÝ ZÁBOR
- HRANICE STAVBY - DOČASNÝ ZÁBOR


STÁVAJÍCÍ INŽ. SÍŤE:

- VEREJNÝ ŘÁD JEDNOTNÉ KANALIZACE + PŘÍPOJKY
- VEREJNÝ VODOVODNÍ ŘÁD + PŘÍPOJKY
- KABELOVÉ VEDENÍ NN
- NADZEMNÍ VEDENÍ S.E.K.
- PLYNOVODNÍ NTL ŘÁD + PŘÍPOJKY
- PLYNOVODNÍ STL ŘÁD

NOVÉ INŽENÝRSKÉ SÍŤE:

- NOVÁ STL PLYNOVODNÍ PŘÍPOJKA
- NAPOJOVACÍ MÍSTO NOVÉ STL PŘÍPOJKY

ÚPRAVA POLOHY LAMPY VEREJNÉHO OSVĚTLENÍ -
- POSUN O 0,2m OD LICE BUDOVY PRO MČ ZNOST
PROVEDENÍ ZATEPLOVACÍHO SYSTÉMU

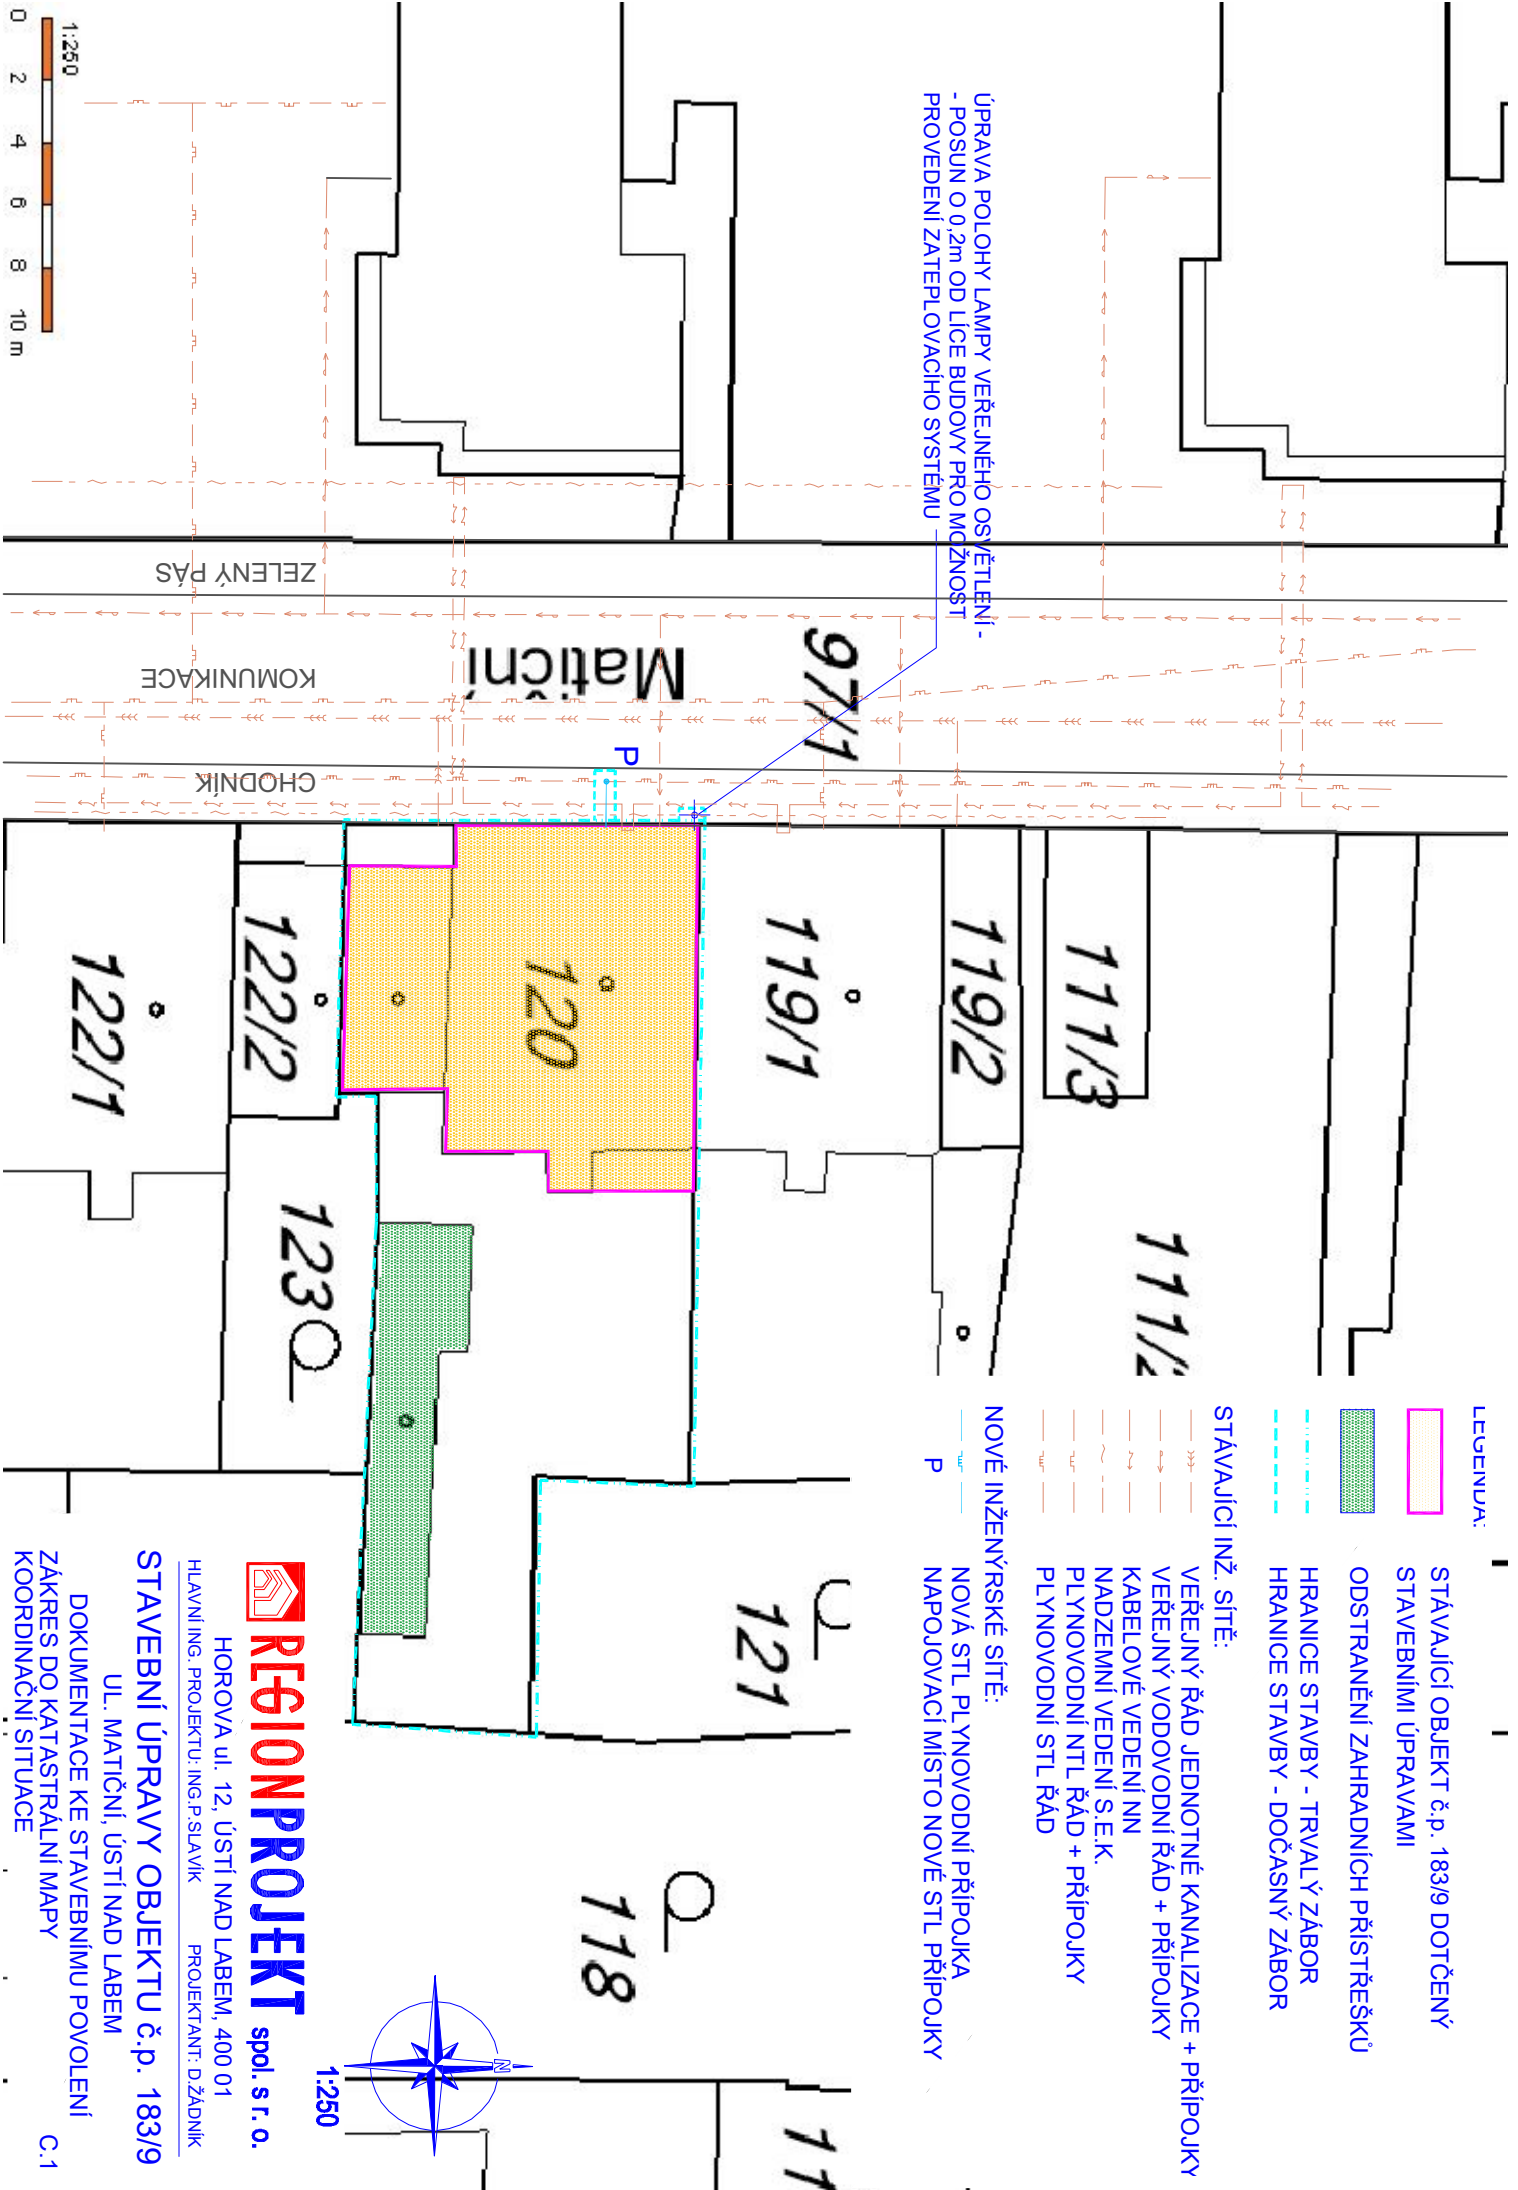

REGION PROJEKT spol. s r. o.

HOROVÁ ul. 12, ÚSTÍ NAD LABEM, 400 01

HLAVNÍ ING. PROJEKTU: ING. P. SLAVÍK PROJEKTANT: D. ŽADNÍK

STAVEBNÍ ÚPRAVY OBJEKTU č.p. 183/9

UL. MATIČŇÁ, ÚSTÍ NAD LABEM

DOKUMENTACE KE STAVEBNÍMU POVOLENÍ

ZÁKRES DO KATASTRÁLNÍ MAPY

KOORDINAČNÍ SITUACE