


SITUACE
1:150

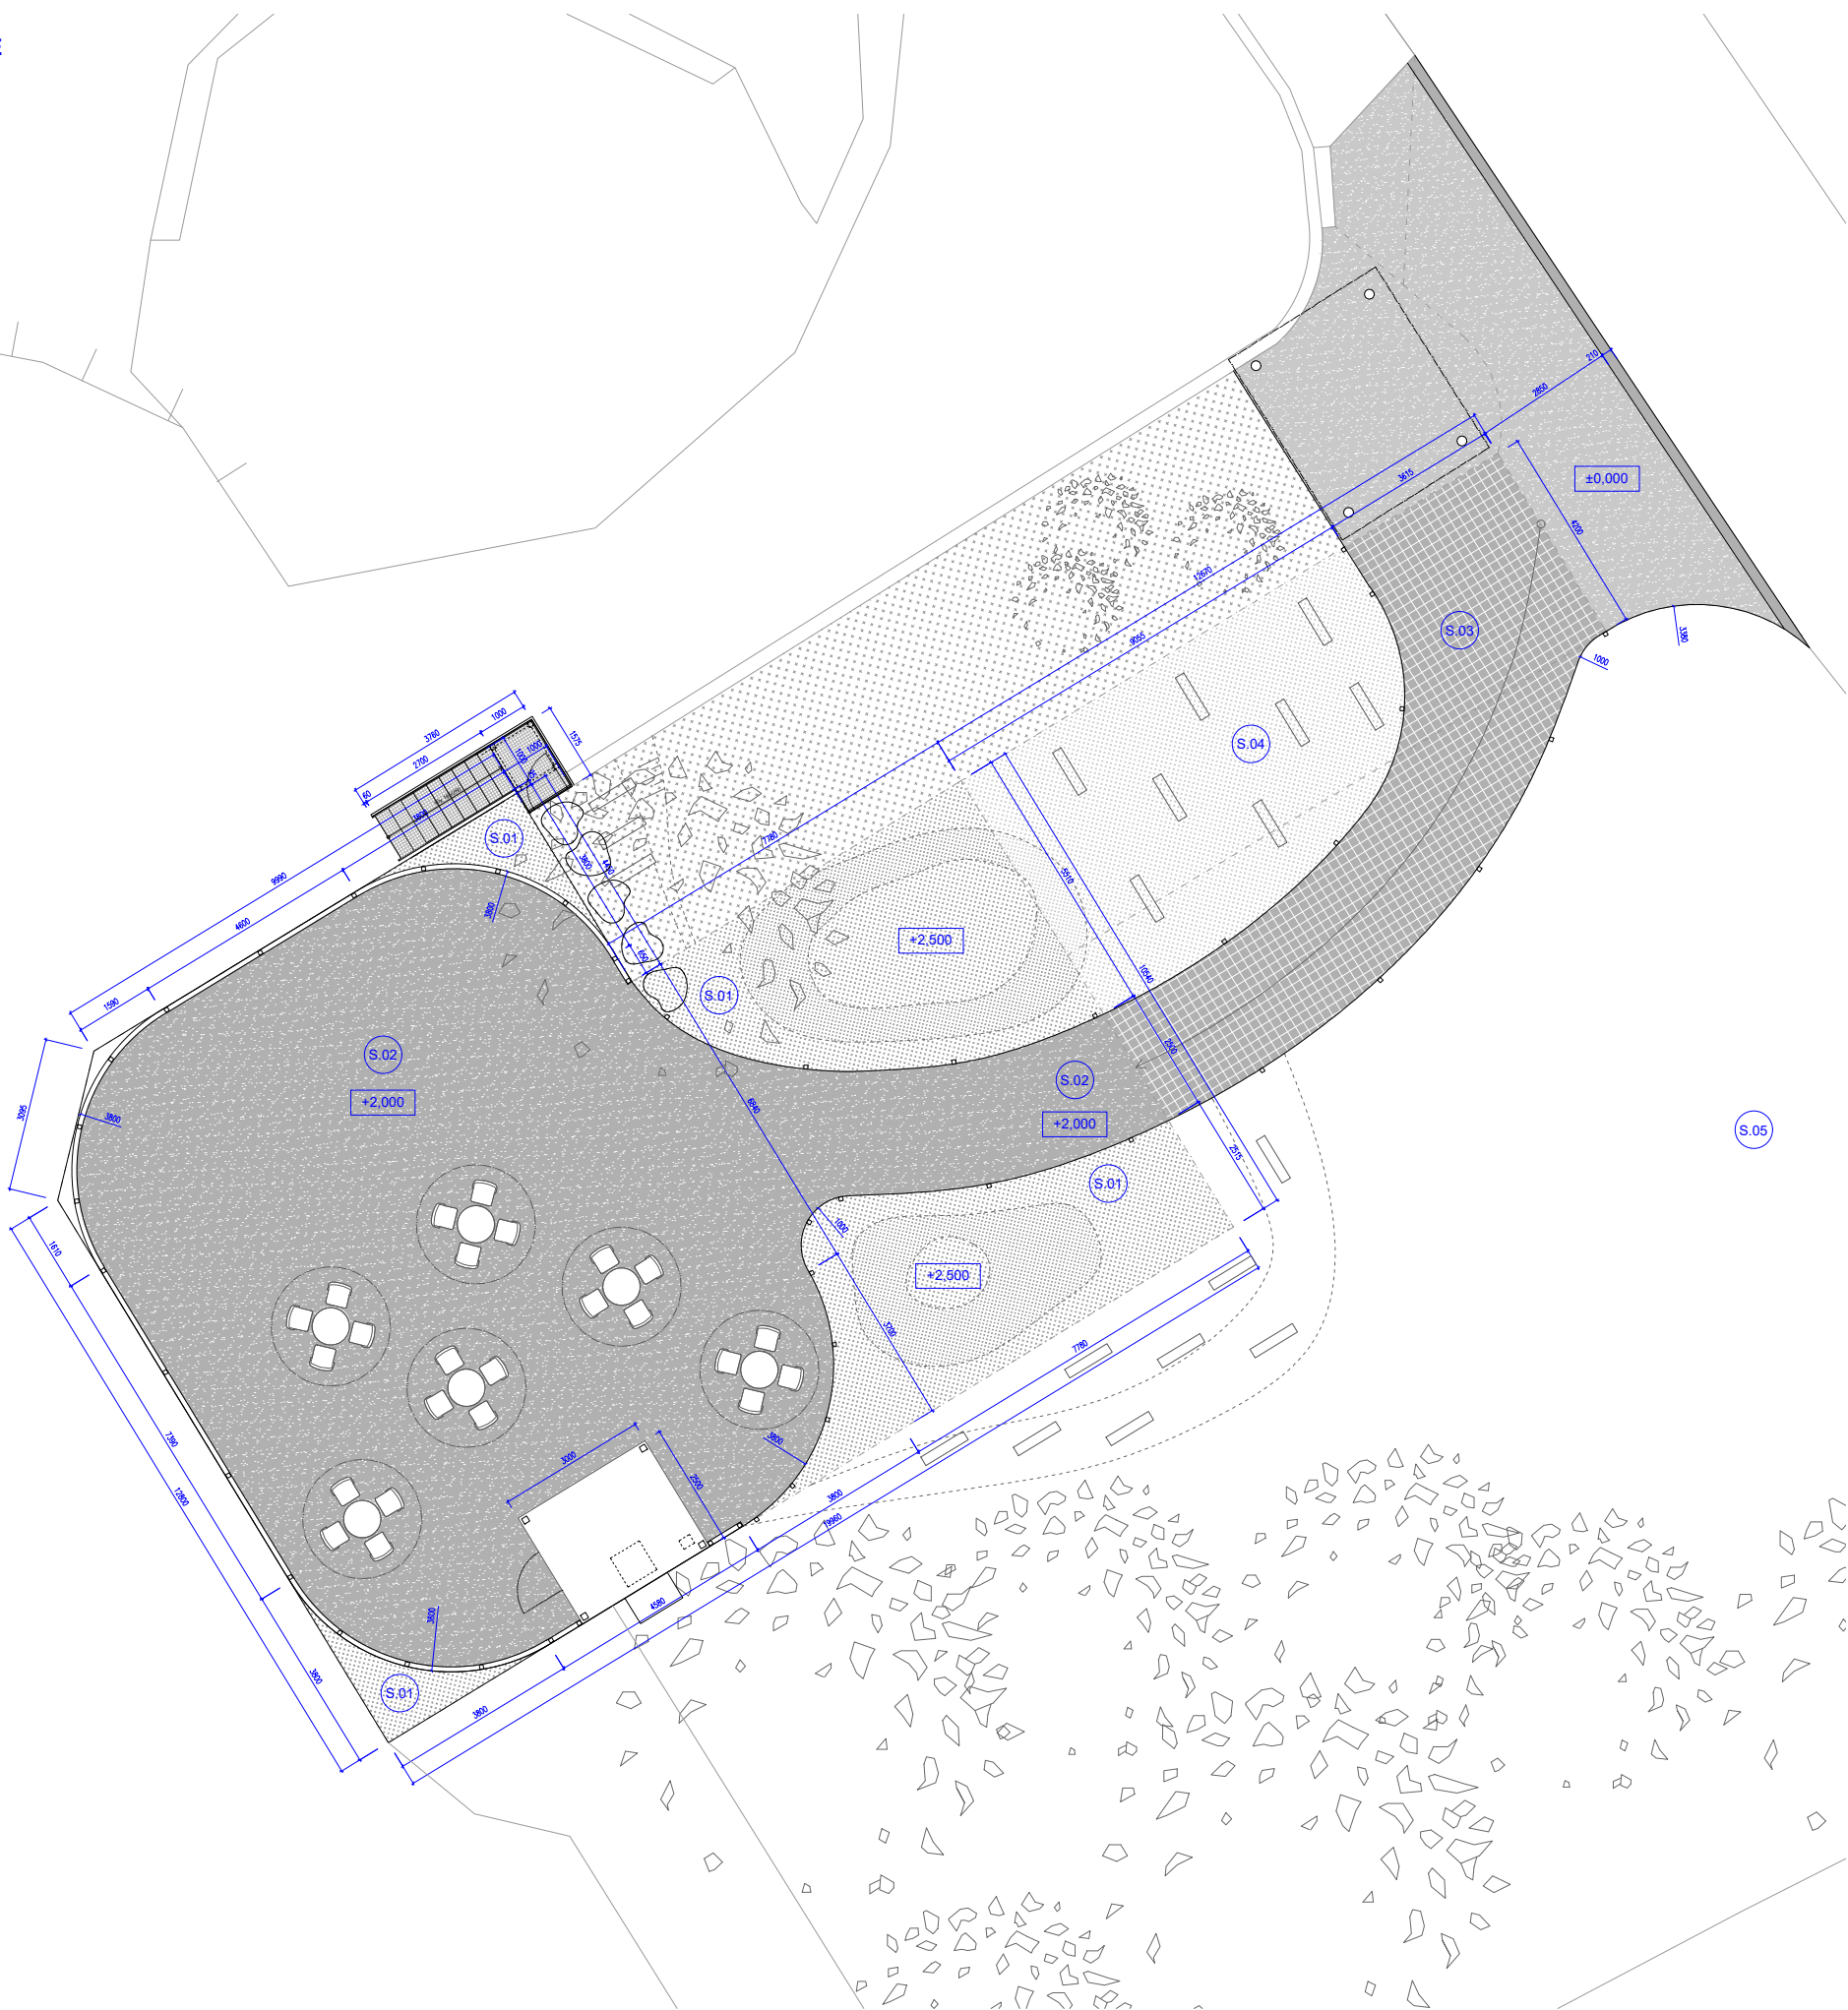

POZN.:
TATO DOKUMENTACE NENAHRAŽUJE DODAVATELSKOU DOKUMENTACI A VÝROBNÍ / DÍLENSKOU DOKUMENTACI PRO REALIZACI STAVBY.
DODAVATELSKÁ A VÝROBNÍ / DÍLENSKÁ DOKUMENTACE MUSÍ BÝT PŘED ZAPOČETÍM KONKRÉTNÍCH STAVEBNÍCH PRACÍ
ODSOUHLASENA GPS A INVESTOREM!!!
DODAVATEL JE POVINEN PROVADĚT V PRŮBĚHU VÝSTAVBY KONTROLNÍ MĚŘENÍ KONSTRUKCI Z DŮVODU OVĚŘENÍ PARAMETRŮ,
POŽADOVANÝCH PROJEKTEM. O KONTROLNÍCH MĚŘENÍCH JE NUTNO ZPRACOVAT PROTOKOLY A PŘEDLOŽIT JE ZADAVATELI.
V PŘÍPADĚ NEDODRŽENÍ TĚCHTO PARAMETRŮ JE POVINEN UPOZORNIT ZADAVATELE A GPS.

VEŠKERÉ DIMENZE STÁVAJÍCÍCH A NAVAZUJÍCÍCH KONSTRUKCÍ BUDOU PŘED ZAPOČETÍM VÝROBY OVĚŘENY NA STAVBĚ. DODAVATEL
STAVBY JE POVINEN UPOZORNIT PROJEKTANTA V PŘÍPADĚ NESOULADŮ STÁVAJÍCÍCH DIMENZÍ A DISPOZIC NA STAVBĚ O ± 20 MM.

VÝROBKY:
- DODAVATEL JE POVINEN UPOZORNIT NA PŘÍPADNÉ NESROVNALOSTI PŘED UZAVŘENÍM KONTRAKTU.
- DODAVATEL JE POVINEN PŘED ZAHÁJENÍM VÝROBY PROVÉST KONTROLU ROZMĚRŮ NA STAVBĚ.
- VEŠKERÉ POUŽITÉ MATERIÁLY A KONSTRUKCE MUSÍ BÝT SCHVÁLENY PLATNÝMI ÚŘADY PRO UŽÍVÁNÍ V ČESKÉ REPUBLICE
S PŘÍSLUŠNÝM OSVĚDČENÍMI A ATESTY
- DODAVATELSKÁ PÍSEMNÁ A VÝKRESOVÁ DOKUMENTACE BUDE PŘEDLOŽENA KE SCHVÁLENÍ ARCHITEKTOVI TAK, ABY PŘÍPADNÉ
POŽADAVKY ARCHITEKTA NA ZMĚNY NEOHROZILY TERMÍN VÝSTAVBY.
- Z VÝROBNÍ DOKUMENTACE MUSÍ BÝT ZŘEJMÉ KONSTRUKCE, ROZMĚRY, MONTÁŽ A UPEVNĚNÍ PRVKŮ.
- PO ODSOUHLASENÍ DOKUMENTACE BUDOU ARCHITEKTOVI PŘEDLOŽENY K ODSOUHLASENÍ VŠECHNY TYPICKÉ PRVKY, TAK ABY
PŘÍPADNÉ POŽADAVKY PROJEKTANTA NA ZMĚNY NEOHROZILY TERMÍN VÝSTAVBY.

POVRCHY:
- NABÍDKA A JEDNOTKOVÁ CENA ZAHRAJUJE DODÁVKU A MONTÁŽ MATERIÁLŮ A VÝROBKŮ PODLE UVEDENÉ SPECIFIKACE,
VČ. POVINNÝCH ZKOUŠEK MATERIÁLŮ, VZORKŮ A PRÁCI VE SMYSLU PLATNÝCH NOREM A PŘEDPISŮ. PŘEDMĚTEM DÍLA A POVINNOSTI
ZHOTOVITELE JE DÁLE PROVEDENÍ VEŠKERÝCH KOTEVNÍCH A SPOJOVACÍCH PRVKŮ, TĚSNĚNÍ, POMOCNÝCH KONSTRUKCÍ,
STAVEBNÍCH PŘÍPOMOCÍ A OSTATNÍCH PRACÍ PŘÍMO NESPECIFIKOVANÝCH V TĚCHTO PODKLADECH A PROJEKTOVÉ DOKUMENTACI,
ALE NEZBYTNÝCH PRO ZHOTOVENÍ A PLNOU FUNKČNOST A POŽADOVANOU KVALITU DÍLA.
- VEŠKERÉ POPSANÉ REFERENČNÍ VÝROBKY URČUJÍ MINIMÁLNÍ STANDARD POUŽITÝCH MATERIÁLOVÝCH ŘEŠENÍ

VZORKOVÁNÍ:
- VZORKOVÁNÍ BUDE PROVÁDĚNO VŽDY S PŘÍPRAVOU STAVBY, KTERÁ VZORKOVÁNÍ ŘÍDÍ. PŘEDKLÁDÁNÍ VZORKŮ BUDE PROBÍHAT NA
PŘEDEM DOHODNUTÝCH KONTROLNÍCH DNECH, EVENT. BUDE SVOLÁNA MIMOŘÁDNÁ PROHLÍDKA, TERMÍN BUDE DOHODNUT A
ODSOUHLASEN VŠEMI ÚČASTNÍKY VÝSTAVBY.
- VZOROVÁ PROVEDENÍ ZHOTOVENÁ NA STAVBĚ, KTERÁ BUDOU MUSET BÝT BĚHEM STAVBY DEMONTOVÁNA, BUDOU PŘED
ODSTRANĚNÍM PODROBNĚ ZDOKUMENTOVÁNA A FOTODOKUMENTACE BUDE K DISPOZICI PO CELOU DOBU VÝSTAVBY. DOKUMENTACE
BUDE PORÍZENÁ ZHOTOVITELEM A POTÉ PŘEDÁNA VE 4 VYHOTOVENÍCH TDI. PŘED DEMONTÁŽÍ VZOROVÉHO PROVEDENÍ MUSÍ BÝT
TATO DOKUMENTACE PŘEDLOŽENA VŠEM ÚČASTNÍKŮM VÝSTAVBY A VE SVĚ PODROBNOSTI A ROZSAHU ODSOUHLASENA.
- VZOREK JE SCHVÁLEN POUZE V PŘÍPADĚ Kladného STANOVISKA OBJEDNATELE A ARCHITEKTA (SCHVÁLENO, SCHVÁLENO S
PŘÍPOMÍNKAMI).
- PŘED ZAHÁJENÍM VLASTNÍHO PROCESU VZORKOVÁNÍ, V RÁMCÍ VÝROBNÍ PŘÍPRAVY, PŘEDLOŽÍ ZHOTOVITEL KATALOGOVÉ LISTY A
REFERENČNÍ DOKUMENTY KE VŠEM NABÍZENÝM SYSTÉMŮM, VÝROBKŮM, PRVKŮM A MATERIÁLŮM. VZORKY K 1. SCHVÁLENÍ PŘEDLOŽÍ
ZHOTOVITEL VŽDY V PŘEDSTIHU NA ZÁKLADĚ HMG VÝSTAVBY ZHOTOVITELE, ABY BYLA DOSTATEČNÁ ČASOVÁ REZERVA PŘED
VLASTNÍM OBJEDNÁNÍM VÝROBKU, A TO ZEJMÉNA PRO PŘÍPAD ODMÍTNUTÍ VZORKU V 1. KOLE.

VÝPIS MATERIÁLU:

_ vybourání stáv. povrchů ve spodní části + nový povrch porfyr	32 m²
_ rampa - zatravnovací dílce Ecoraster TE30 (barva hnědá) + porfyr (S.03)	43 m²
_ povrch vyhlídky + část rampy nad stáv. objektem - porfyr (S.02)	193 m²
_ extenzivní zelená střecha + botanizace (S.01)	68 m²
_ terénní úpravy + botanizace (S.04)	45 m²
_ terénní úpravy	43 m²
_ ochranné vrstvy nad stáv. objektem (hydroizolační vrstva, ochranná vrstva)	262 m²
_ ocelový L profil lemující obvod objektu (v rozsahu zábradlí)	37 m
_ ocelová samofixační obruba vymezující hranici zpěvněné plochy a vegetace	68 m



STAVBA
ADRESA
VYPRACOVAL
KONTAKT
ATELIER
OBSAH

VYHLÍDKA SAMBURU
Drážďanská 23, 400 07 Ústí nad Labem
JINJAN s.r.o.
Štefánikova 229/5, 150 00 Praha 5
info@formosaaa.cz
JINJAN s.r.o.
SITUACE
NÁVRHOVANÝ STAV - OKÓTOVANÝ

INVESTOR
ZAKÁZKA
FORMÁT
DATUM
STUPEŇ PROJEKTU
MĚŘÍTKO
ODDÍL

ZOO Ústí nad Labem
Drážďanská 23
400 07 Ústí nad Labem
03/2022
A3
06/2022
STUDIE
1:150
REVIZE / Č. VÝKRESU
A 00 / 03