


**SITUACE**  
1:150

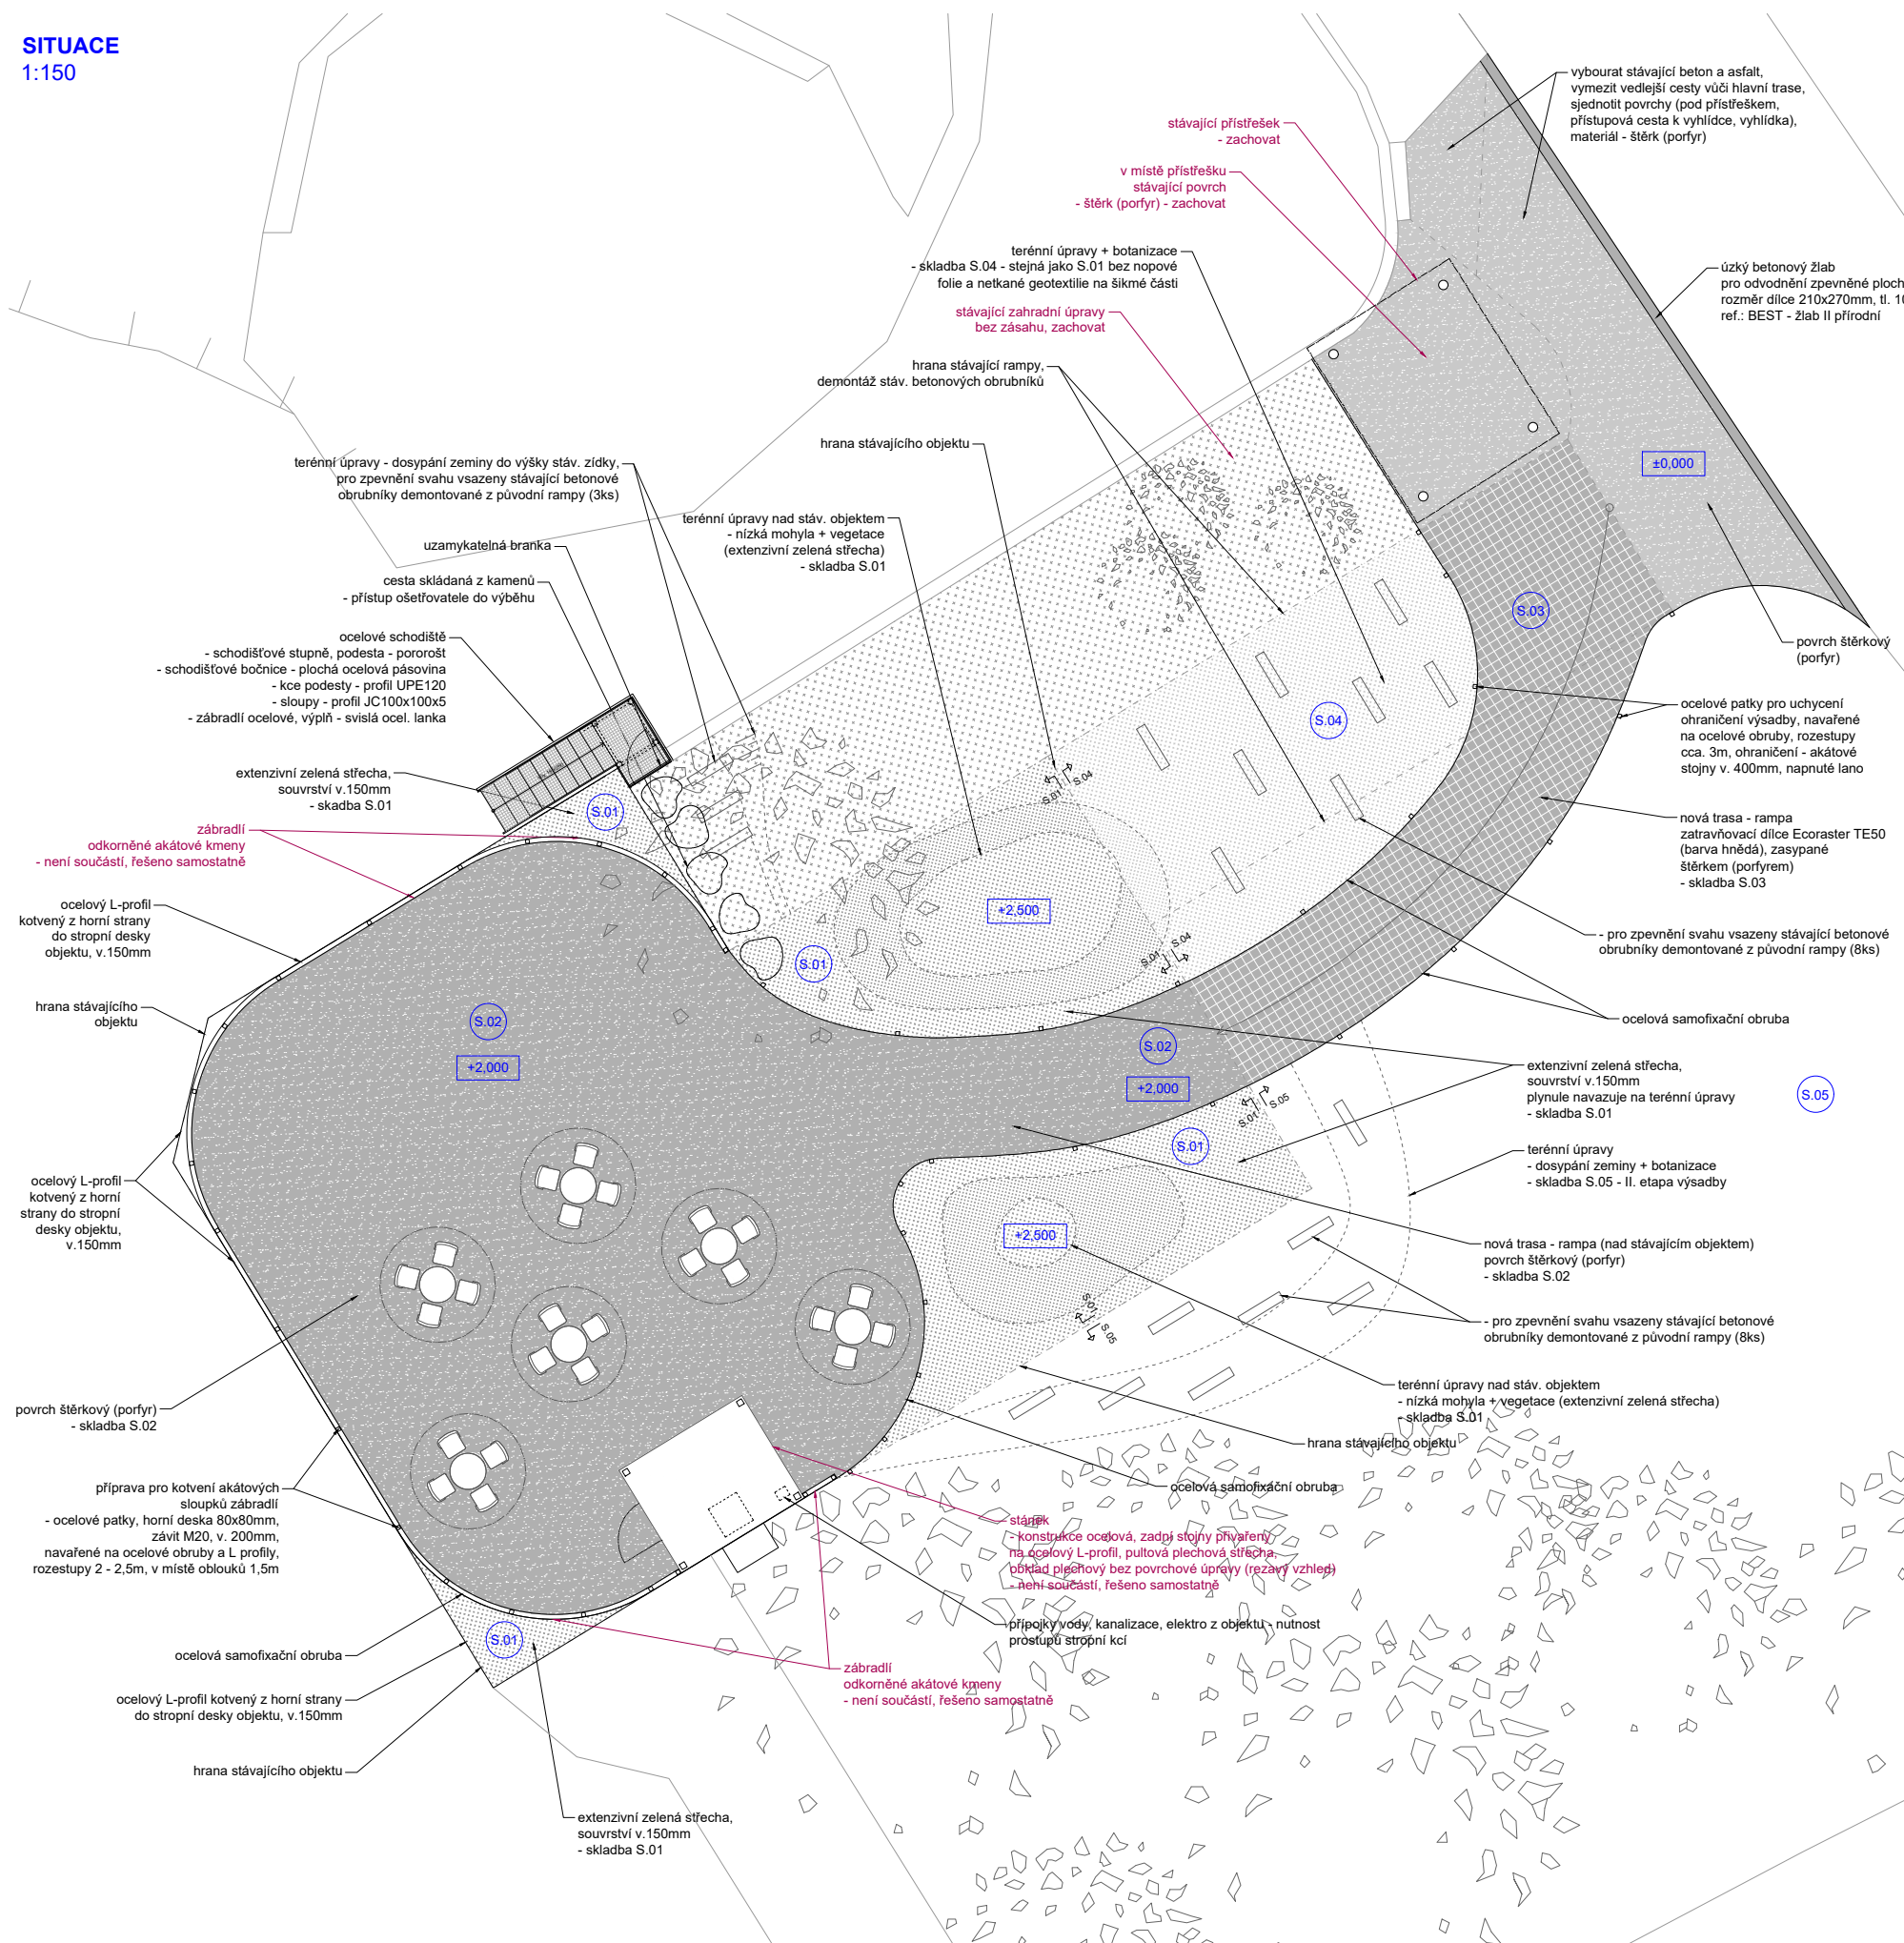

POZN: TATO DOKUMENTACE NENAHRAŽUJE DODAVATELSKOU DOKUMENTACI A VÝROBNÍ / DÍLENSKOU DOKUMENTACI PRO REALIZACI STAVBY. DODAVATELSKÁ A VÝROBNÍ / DÍLENSKÁ DOKUMENTACE MUSÍ BÝT PŘED ZAPOČETÍM KONKRÉTNÍCH STAVEBNÍCH PRACÍ ODSOULASENA GPS A INVESTOREM!!!

DODAVATEL JE POVINEN PROVADĚT V PRŮBĚHU VYSTAVBY KONTROLNÍ MĚŘENÍ KONSTRUKCI Z DŮVODU OVĚŘENÍ PARAMETRŮ, POŽADOVANÝCH PROJEKTEM. O KONTROLNÍCH MĚŘENÍCH JE NUTNO ZPRACOVAT PROTOKOLY A PŘEDLOŽIT JE ZADAVATELI. V PŘÍPADĚ NEDODRŽENÍ TĚCHTO PARAMETRŮ JE POVINEN UPOZORNIT ZADAVATELE A GPS.

VEŠKERÉ DIMENZE STÁVAJÍCÍCH A NAVAZUJÍCÍCH KONSTRUKCÍ BUDOU PŘED ZAPOČETÍM VÝROBY OVĚŘENY NA STAVBĚ. DODAVATEL STAVBY JE POVINEN UPOZORNIT PROJEKTANTA V PŘÍPADĚ NESOULADŮ STÁVAJÍCÍCH DIMENZÍ A DISPOZIC NA STAVBĚ  $\pm 20$  MM.

**VÝROBKÝ:**

- DODAVATEL JE POVINEN UPOZORNIT NA PŘÍPADNÉ NESROVNALOSTI PŘED UZAVŘENÍM KONTRAKTU.
- DODAVATEL JE POVINEN PŘED ZAŘÁZENÍM VÝROBY PROVEST KONTROLU ROZMĚRŮ NA STAVBĚ.
- VEŠKERÉ POUŽITÉ MATERIÁLY A KONSTRUKCE MUSÍ BÝT SCHVÁLENY PLATNÝMI ÚŘADY PRO UŽÍVÁNÍ V ČESKÉ REPUBLICE S PŘÍSLUŠNÝM OSVĚDČENÍM A ATESTY
- DODAVATELSKÁ PÍSEMNÁ A VÝKRESOVÁ DOKUMENTACE BUDE PŘEDLOŽENA KE SCHVÁLENÍ ARCHITEKTOVI TAK, ABY PŘÍPADNÉ POŽADAVKY ARCHITEKTA NA ZMĚNY NEOHROZILY TERMÍN VÝSTAVBY.
- Z VÝROBNÍ DOKUMENTACE MUSÍ BÝT ZŘEJMÉ KONSTRUKCE, ROZMĚRY, MONTÁŽ A UPEVNĚNÍ PRVKŮ.
- PO OSOULHÁSENÍ DOKUMENTACE BUDOU ARCHITEKTOVI PŘEDLOŽENY K OSOULHÁSENÍ VŠECHNY TYPICKÉ PRVKY, TAK ABY PŘÍPADNÉ POŽADAVKY PROJEKTANTA NA ZMĚNY NEOHROZILY TERMÍN VÝSTAVBY.

**POVÝCHY:**

- NABÍDKA A JEDNOTKOVÁ CENA ZAHNŮJE DODÁVKU A MONTÁŽ MATERIÁLŮ A VYROBKŮ PODLE UVEDENÉ SPECIFIKACE, VČ. POVINNÝCH ZKOUŠEK MATERIÁLŮ, VZORKŮ A PRÁCI VE SMYSLU PLATNÝCH PŘEKŮ A PŘEDPISŮ, PŘEDMĚTEM DÍLA A POVINNOSTI ZHOTOVITELE JE DÁLE PŘEDVEDENÍ VEŠKÝCH KOTEVNÍCH A SPOJOVACÍCH NŘKŮ, TĚSNĚNÍ, POMOCNÝCH KONSTRUKCÍ, STAVEBNÍCH PŘÍPOMOCÍ A OSTATNÍCH PRÁCI PŘÍMO NESPECIFIKOVANÝCH V TĚCHTO PODKLADKĚ A PROJEKTOVĚ DOKUMENTACI, ALE NEZBYTNÝCH PRO ZHOTOVĚNÍ A PLNOU FUNKČNOST A POŽADOVANOU KVALITU DÍLA.
- VEŠKERÉ POPISANÉ REFERENČNÍ VÝROBKŮ URČUJÍ MINIMÁLNÍ STANDARD POUŽITÝCH MATERIÁLOVÝCH ŘEŠENÍ

**VZORKOVÁNÍ:**

- VZORKOVÁNÍ BUDE PROVÁDĚNO VŽDY S PŘÍPRAVOU STAVBY, KTERÁ VZORKOVÁNÍ ŘÍDÍ. PŘEDKLÁDÁNÍ VZORKŮ BUDE PROBIT NA PŘEDEM DOHODNUTÝCH KONTROLNÍCH DNECH, EVENT. BUDE SVOLÁNA MIMOŘÁDNÁ PROHLÍDKA, TERMÍN BUDE DOHODNUT A ODSOULHASEN VŠEMI ÚČASTNÍKY VÝSTAVBY.
- VZOROVÁ PROVEDENÍ ZHOTOVENÁ NA STAVBĚ, KTERÁ BUDOU MUSET BÝT BĚHEM STAVBY DEMONTOVÁNA, BUDOU PŘED ODSTRÁNĚNÍM PODROBNĚ ZDOKUMENTOVÁNA A FOTODOKUMENTACE BUDE K DISPOZICI PO CELOU DOBU VÝSTAVBY. DOKUMENTACE BUDE POKRÝJENA ZHOTOVITELEM A POTÉ PŘEDÁNA VE 4 VYHOTOVENÝCH TI. PŘED DEMONTÁŽÍ VZOROVÉHO PROVEDENÍ MUSÍ BÝT TATO DOKUMENTACE PŘEDLOŽENA VŠEM ÚČASTNÍKŮM VÝSTAVBY A VE SVĚ DOPODRBNOSTI A ROZSAHU ODSOULHASENA.
- VZOREK JE SCHVÁLEN POUZE V PŘÍPADĚ Kladného stanoviska objednatel a architekt (schváleno, schváleno s připomínkami).
- PŘED ZAHÁJENÍM VLASTNÍHO PROCESU VZORKOVÁNÍ, V RÁMCI VÝROBNÍ PŘÍPRAVY, PŘEDLOŽÍ ZHOTOVITEL KATALOGOVÉ LISTY A REFERENČNÍ DOKUMENTY KE VŠEM NABÍZENÝM SYSTÉMŮM, VÝROBKŮM, PRVKŮM A MATERIÁLŮM. VZORKY K 1. SCHVÁLENÍ PŘEDLOŽÍ ZHOTOVITEL VŽDY V PŘEDSTUHI NA ZÁKLADĚ HMG VÝSTAVBY ZHOTOVITELI. ABY BILA DOSTATEČNÁ ČASOVÁ REZERVA PŘED VLASTNÍM OBJEDNÁNÍM VÝROBKU, A TO ZEJMÉNA PRO PŘÍPAD ODMÍTNUTÍ VZORKU V 1. KOLE.



STAVBA	VYHLÍDKA SAMBURI	INVESTOR	ZOO Ústí nad Labem Drážďanská 23 400 07 Ústí nad Labem
ADRESA	Drážďanská 23, 400 07 Ústí nad Labem		
VYPRACOVAL	JINJAN s.r.o.	ZAKÁZKA	03/2022
KONTAKT	Štefánikova 229/5, 150 00 Praha 5 info@formasaaa.cz	FORMÁT	A3
		DATUM	06/2022
ATELIER	JINJAN s.r.o.	STUPEŇ PROJEKTU	STUDIE
OBSAH		MĚŘÍTKO	1:150
	<b>SITUACE</b>	ODDIL	REVIZE / Č.VÝKRESU
	NÁVRHOVANÝ STAV	<b>A</b>	<b>00 / 01</b>