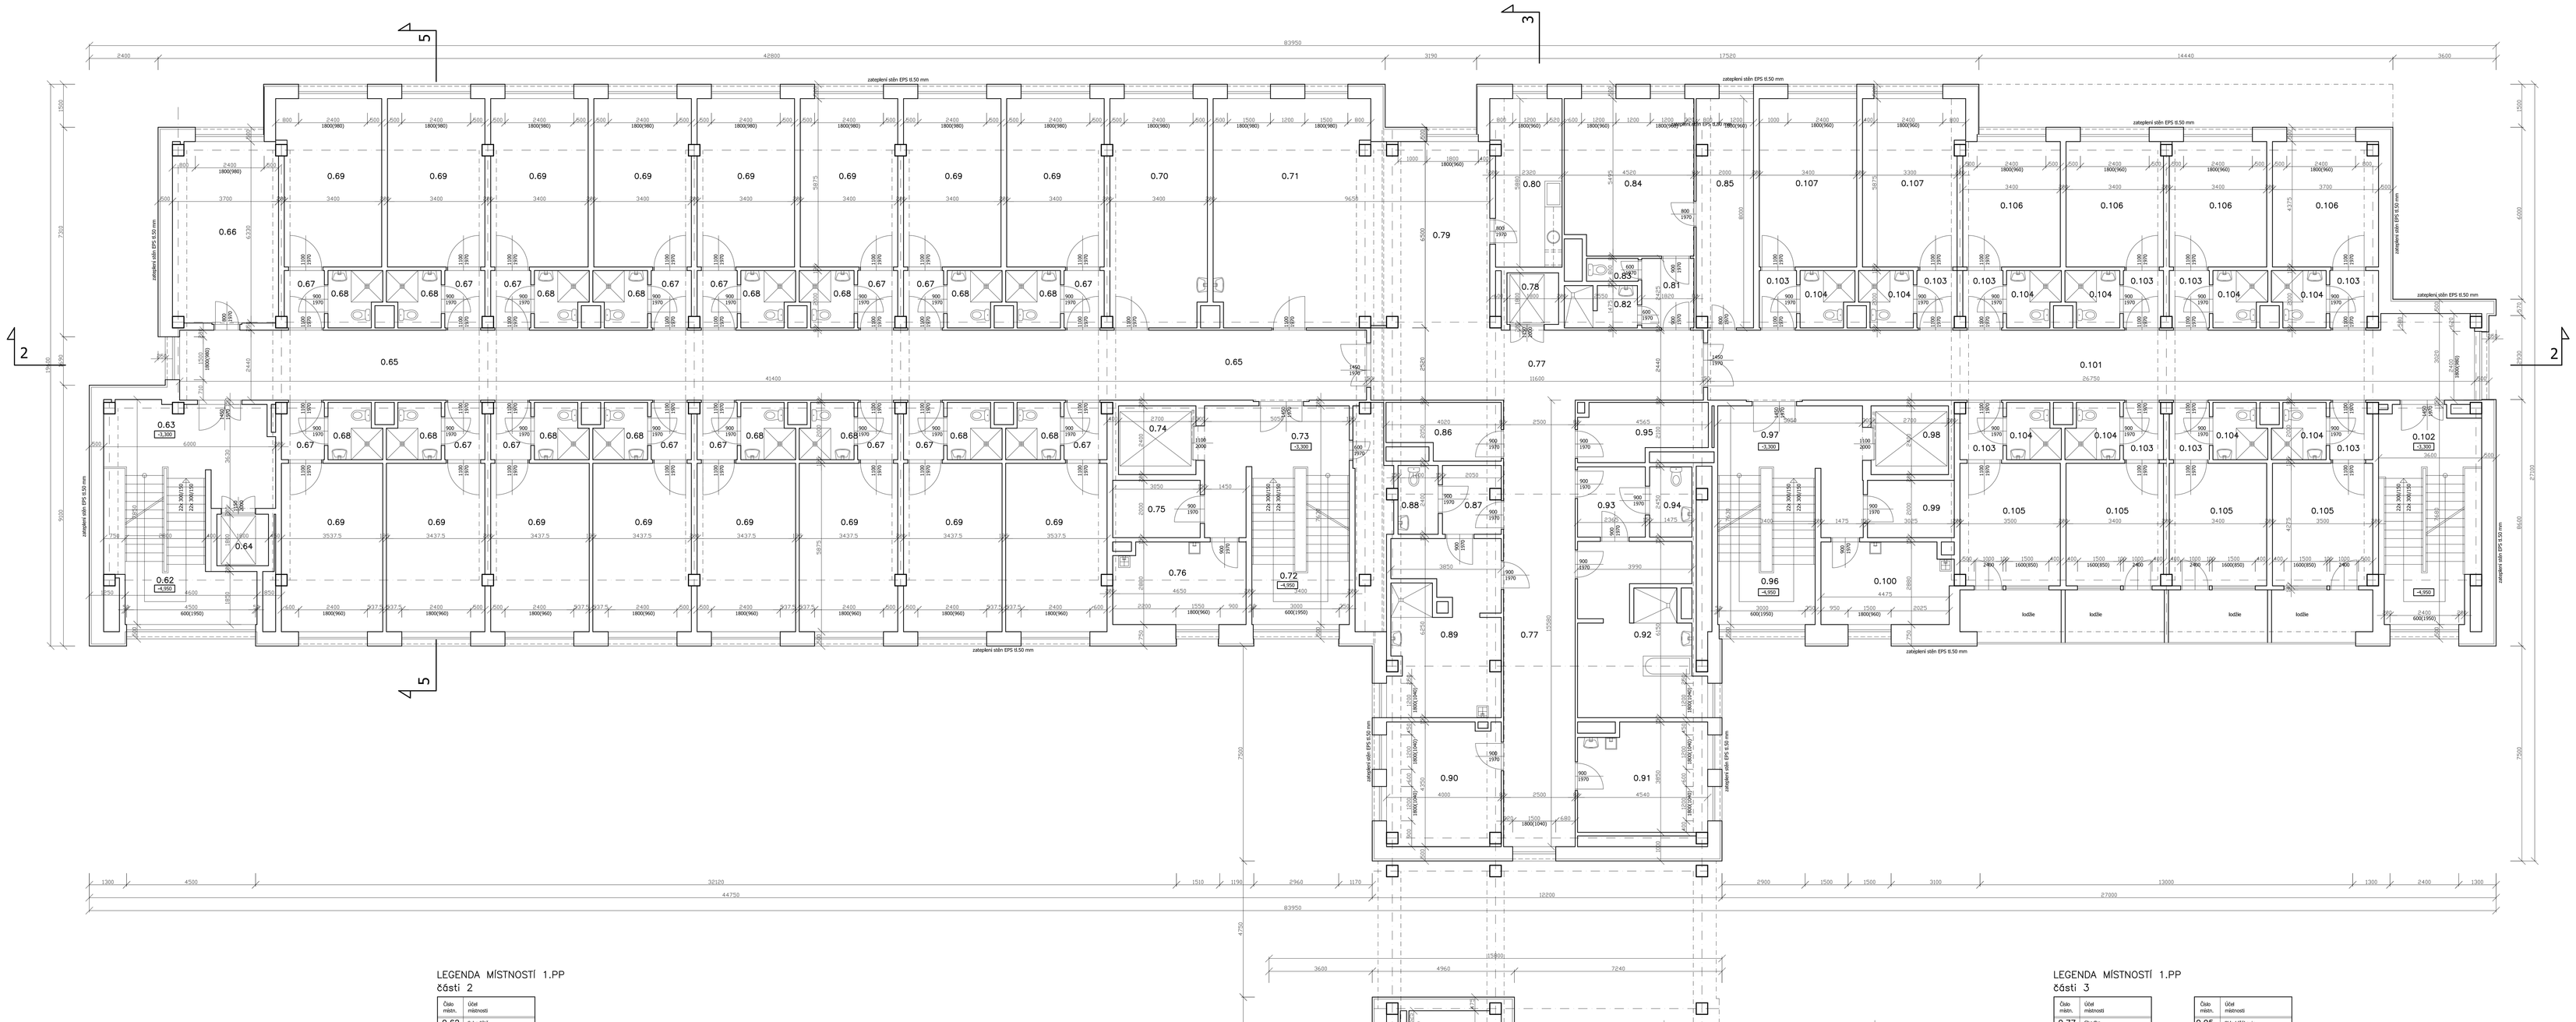
zateplení stěn EPS tl.50 mm
zateplení stěn EPS tl.50 mm
zateplení stěn EPS tl.50 mm