


ŘEZ - OBJEKT "I"

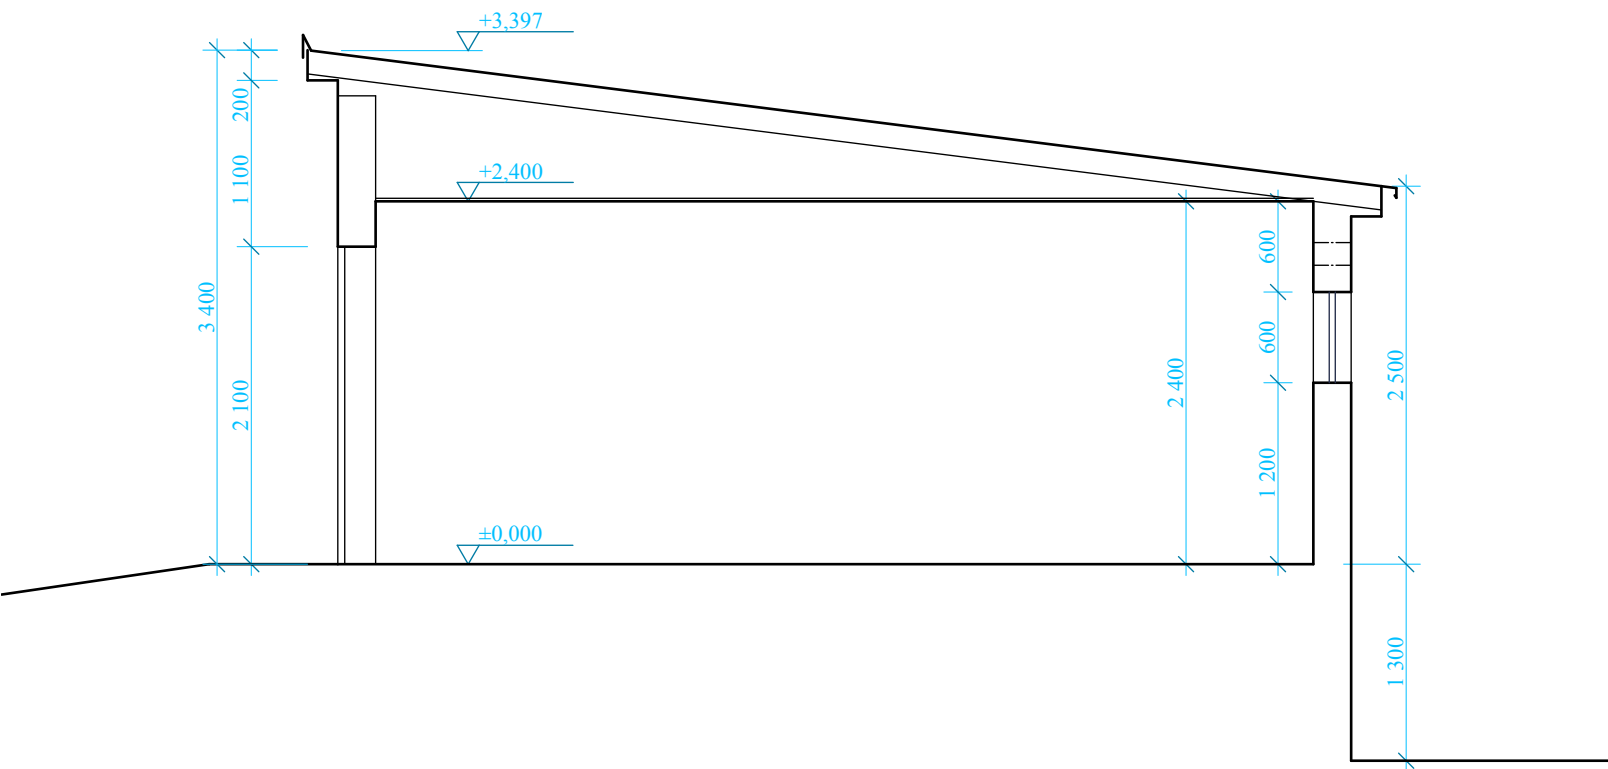

AKTUALIZACE PASPORTIZACE Ing.arch. Daniel ZYGULA 08/2022	Zodp. proj. : Ing. J. Zapletal	Kreslil : V.Hamala, Ing.J.Bělík ml.	Ing. Jiří Zapletal Ústecká 230 403 39 Chlumeč	
	Vypracoval : Ing. J. Zapletal	Datum : 12/2014		
	Obec : Velké Březno	Kraj : Severočeský		
	Investor : DPS Velké Březno			
	DOMOV PRO SENIORY VELKÉ BŘEZNO PAVILON "I"		Formát : 8xA4	Účel : PASPORT
			Arch.č.: 1012014	Vyhotovení :
			Zak.č. : 1012014	
ŘEZ		Měřítko :  1:50	Č. přílohy :	