
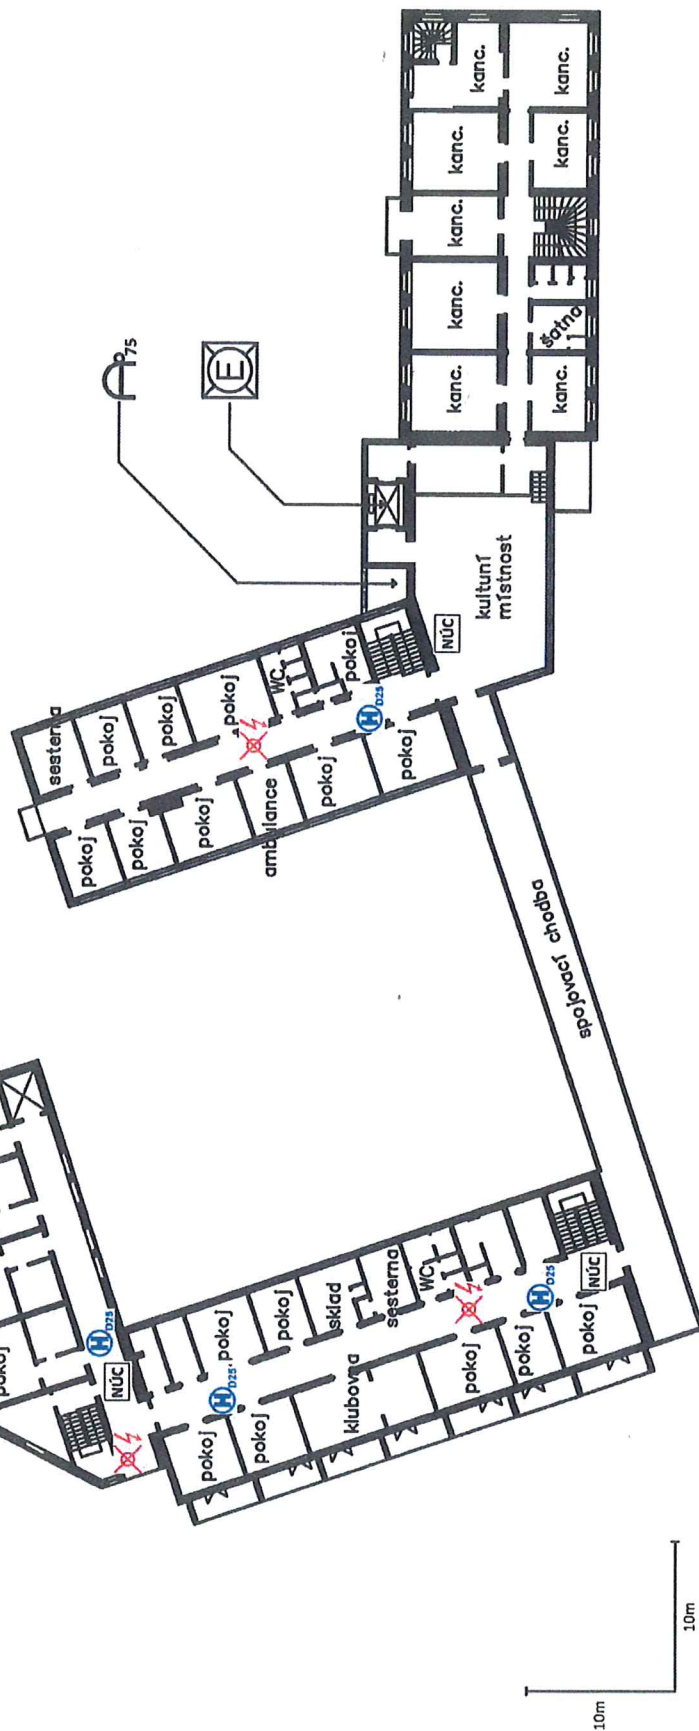
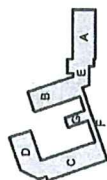


Požární žebřík

Požární žebřík se
175 suchovodem

nechráněná úniková
cesta

<p><u>Měřtko:</u></p> <p>1 : 500</p>	<p>Celkový přehled 1.NP</p> <p>Domov Velké Březno p.o.</p> <p>Klášteří 2, 403 23 Velké Březno</p>
<p><u>Schválil:</u></p> <p>Mgr. Tomáš Kříž</p> <p>ředitel</p>	<p><u>Zhotovil:</u></p> <p>Ing. Jan Řeřicha</p> <p>OZO v PO ev. č. Z-19/96</p>

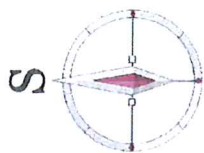

Požární žebřík se
75 suchovodem



Vedl. vypínač el
energie



nástěnný hydrant
D25



Evakuační výtak








výtah neevakuační







nechráněná úniková
cesta

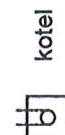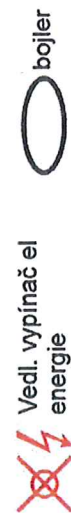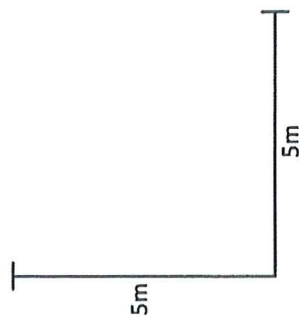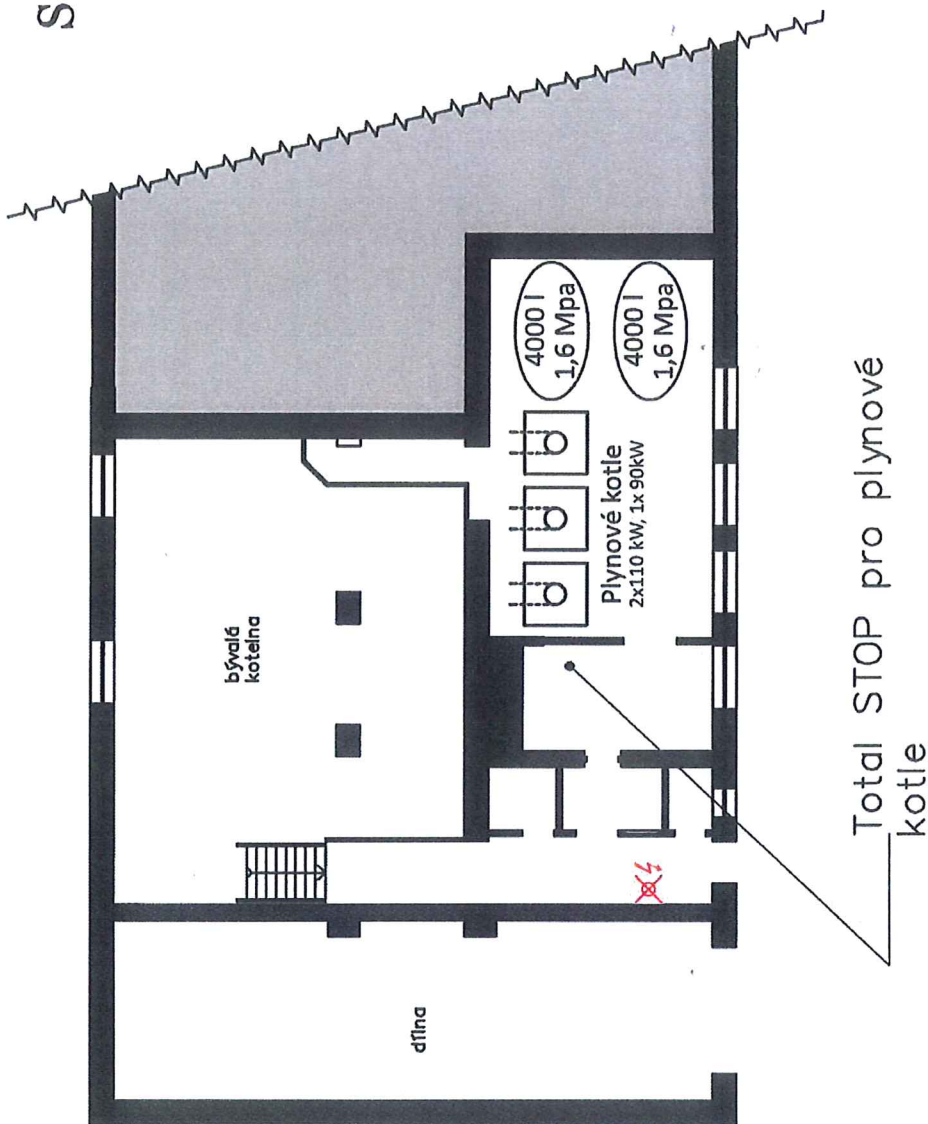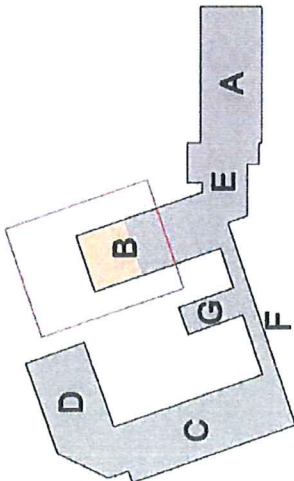

Měřítko: 1 : 500	celkový přehled 2.NP Domov Velké Březno p.o. Klášteří 2, 403 23 Velké Březno
Schválil: Mgr. Tomáš Kříž ředitel	Zhotovili: Ing. Jan Řeřicha OZO v PO ev. č. Z-19/96
dne: 25.8.2021 podpis:	dne: 25.8.2021 podpis:

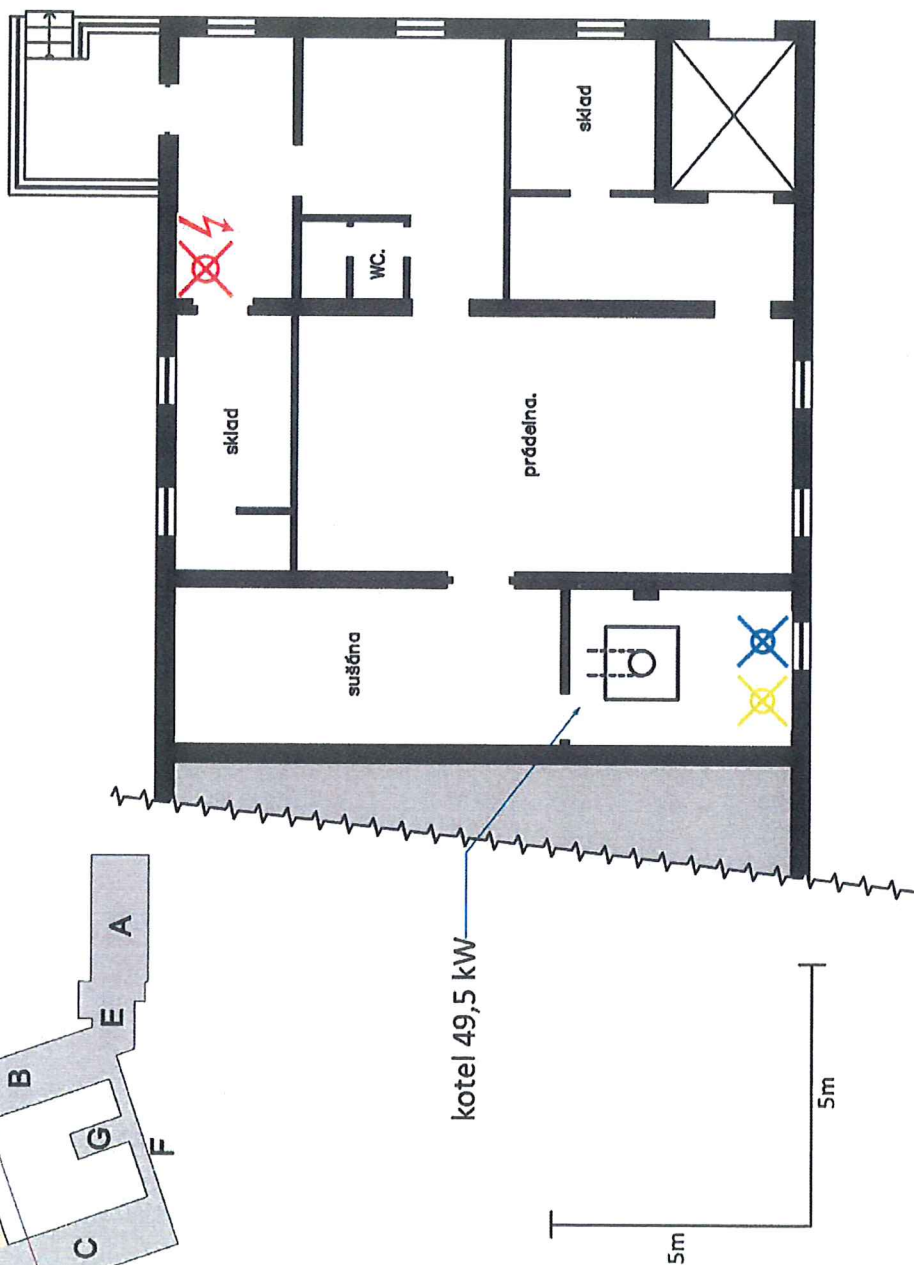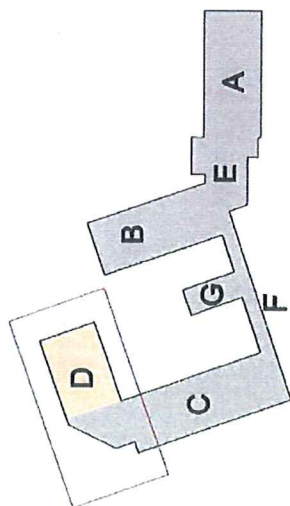
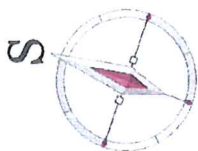


Měřítko: 1 : 150	Budova B 1.PP - Kotelna Domov Velké Březno p.o. Klášteří 2, 403 23 Velké Březno
Schválil: Mgr. Tomáš Kříž ředitel	Zhotovili: Ing. Jan Řeřicha OZO v PO ev. č. Z-19/96
dne: 25.8.2021 podpis:	dne: 25.8.2021 podpis:

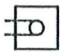


-  kotel
-  vedlejší uzavěr plynu
-  Vedl. uzávěr vody
-  Vedl. vypínač el energie
-  výtah neevakuační

Měřítko: 1 : 150	Budova D 1.PP - Prádelna Domov Velké Březno p.o. Klášteří 2, 403 23 Velké Březno	
Schválil: Mgr. Tomáš Kříž ředitel		Zhotovili: Ing. Jan Řeřicha OZO v PO ev. č. Z-19/96 dne: 25.8.2021 podpis: 

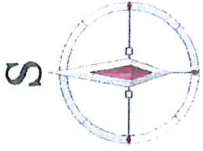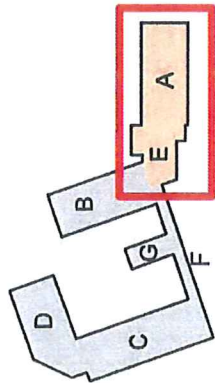

Centrální STOP evakuačního
výťahu

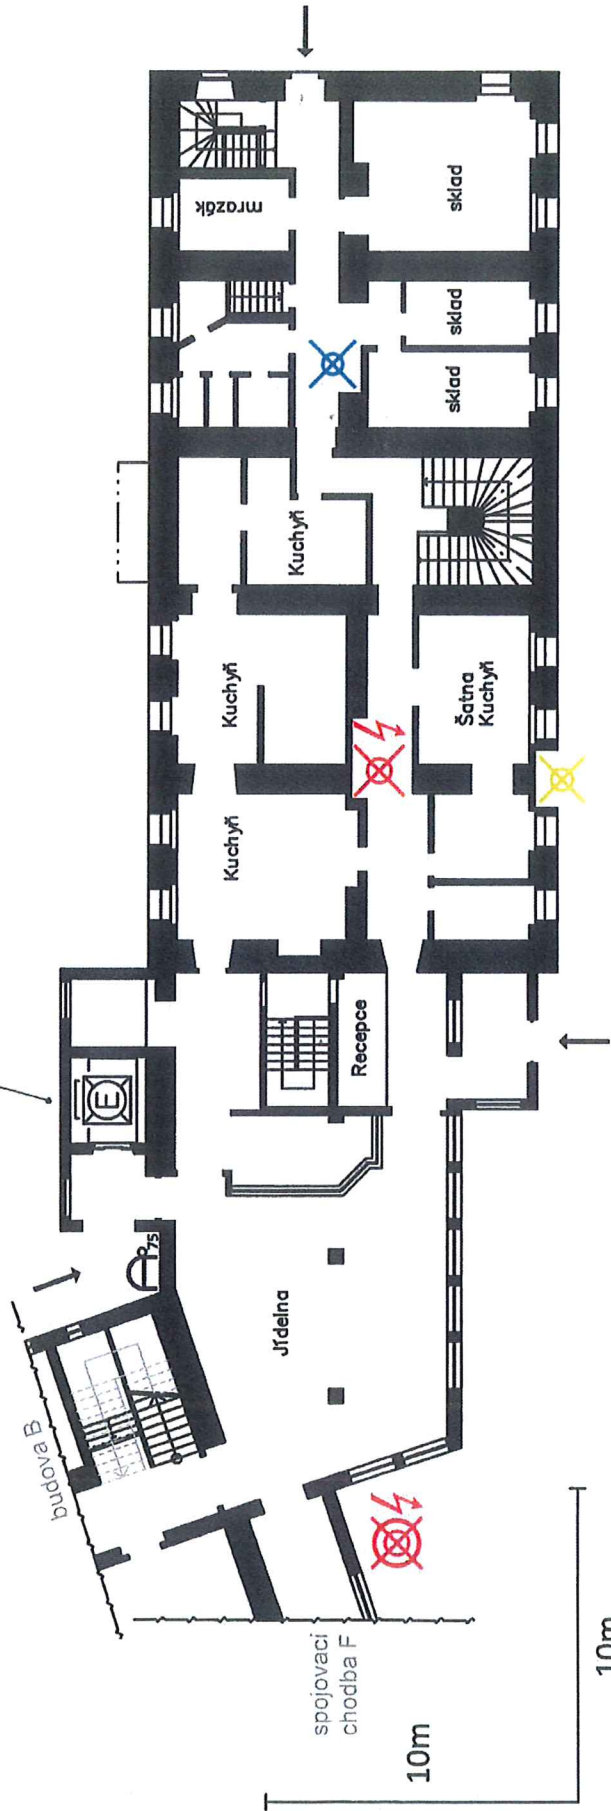

Hl. vypínač el
energie



Vedlejší uzávěr plynu
pro kuchyň



Evakuační výťak



Vedl. vypínač el
energie






Vedl. uzávěr vody






Požární žebřík se
75 suchovodem

Měřítko: 1 : 200	Budova A + E 1.NP Domov Velké Březno p.o. Klášteří 2, 403 23 Velké Březno
Schválil: Mgr. Tomáš Kříž ředitel	Zhotovlil: Ing. Jan Řeřicha OZO v PO ev. č. Z-19/96
dne: 25.8.2021 podpis:	dne: 25.8.2021 podpis:

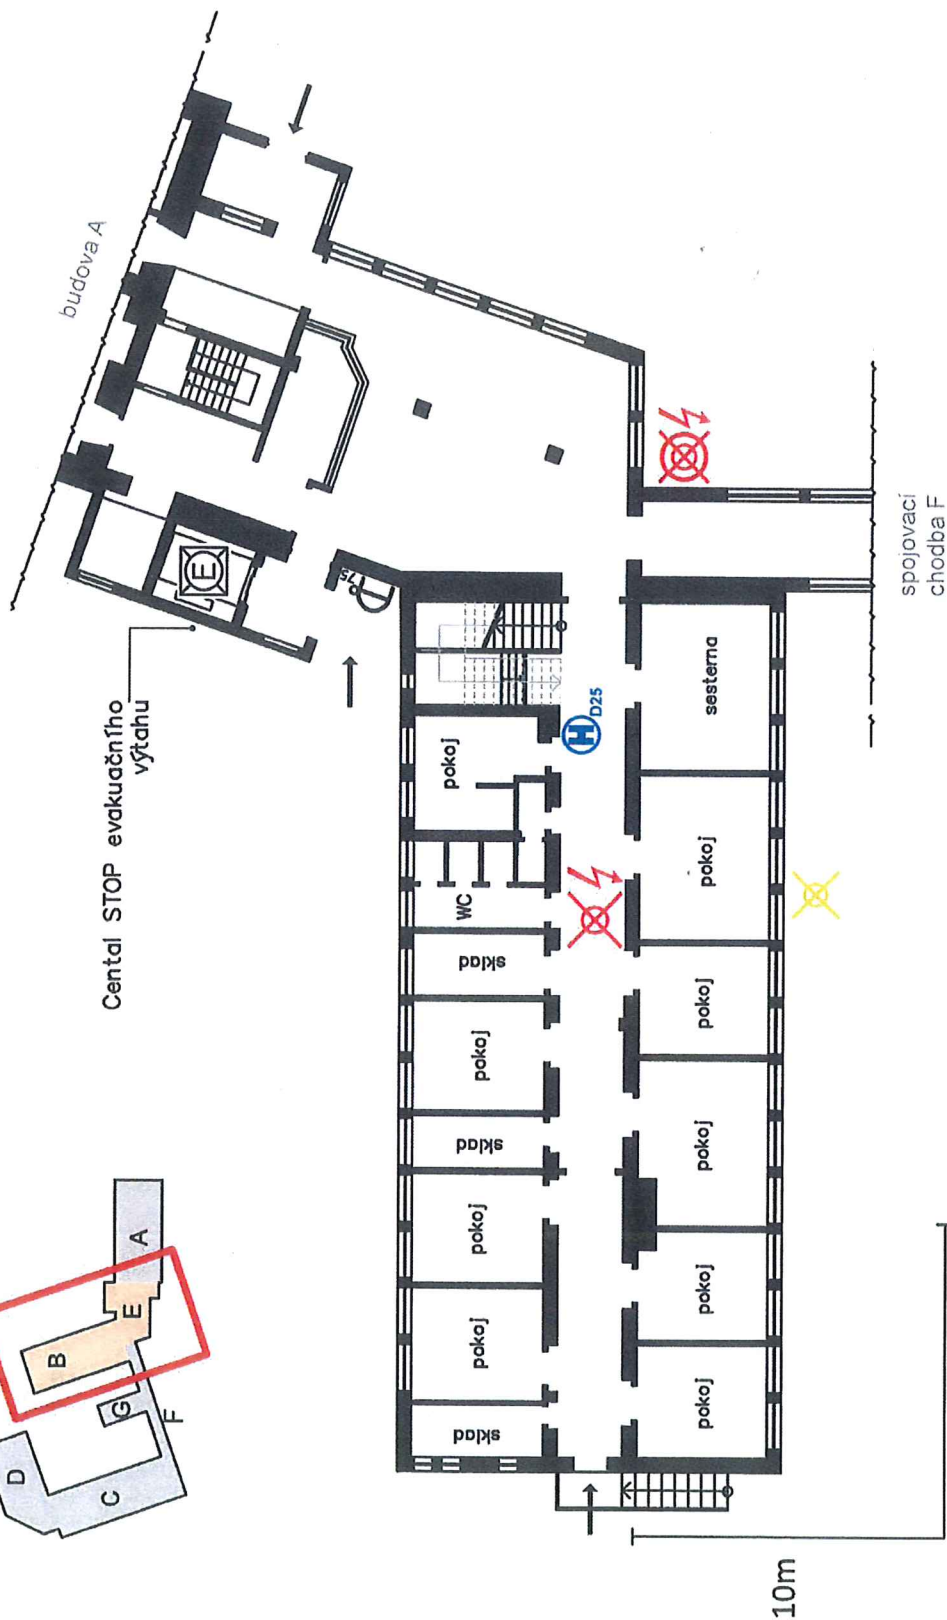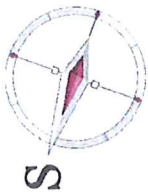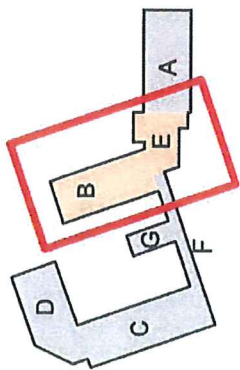

Měřítko: 1 : 200	Budova B + E 1.NP Domov Velké Březno p.o. Klášteří 2, 403 23 Velké Březno
Schválil: Mgr. Tomáš Kříž ředitel	Zhotovili: Ing. Jan Řeřicha OZO v PO ev. č. Z-19/96
dne: 25.8.2021 podpis:	dne: 25.8.2021 podpis:

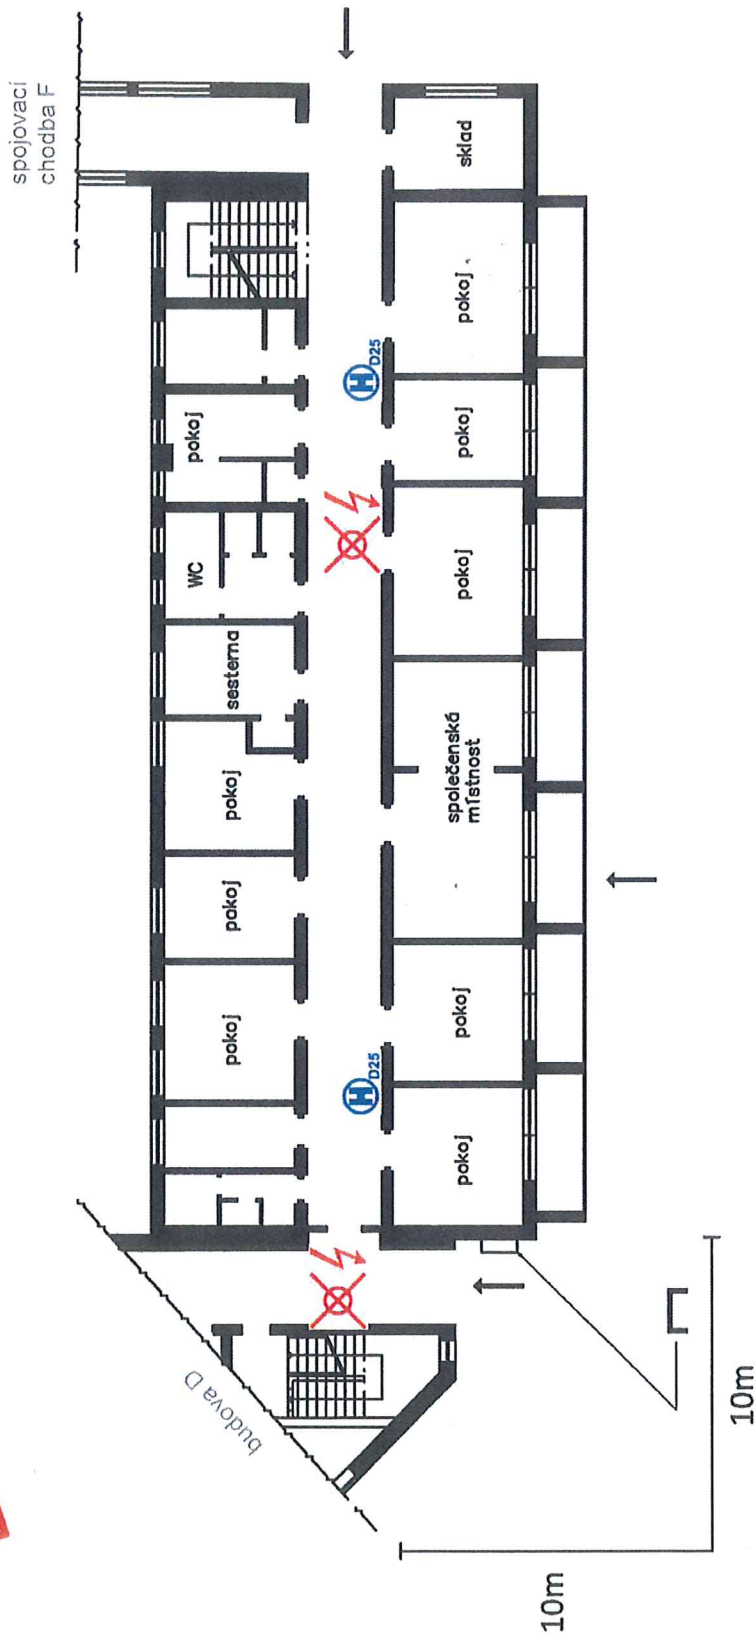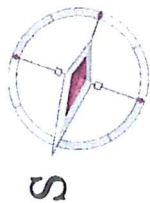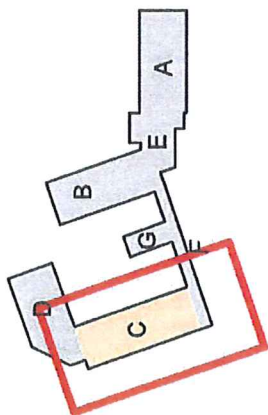




Měřítko:	Budova C 1.NP
1 : 200	Domov Velké Březno p.o. Klášteří 2, 403 23 Velké Březno
Schválil:	Zhotovili:
Mgr. Tomáš Kříž ředitel	Ing. Jan Řeřicha OZO v PO ev. č. Z-19/96
dne: 25.8.2021	dne: 25.8.2021
podpis:	podpis:





 Vedl. vypínač el energie

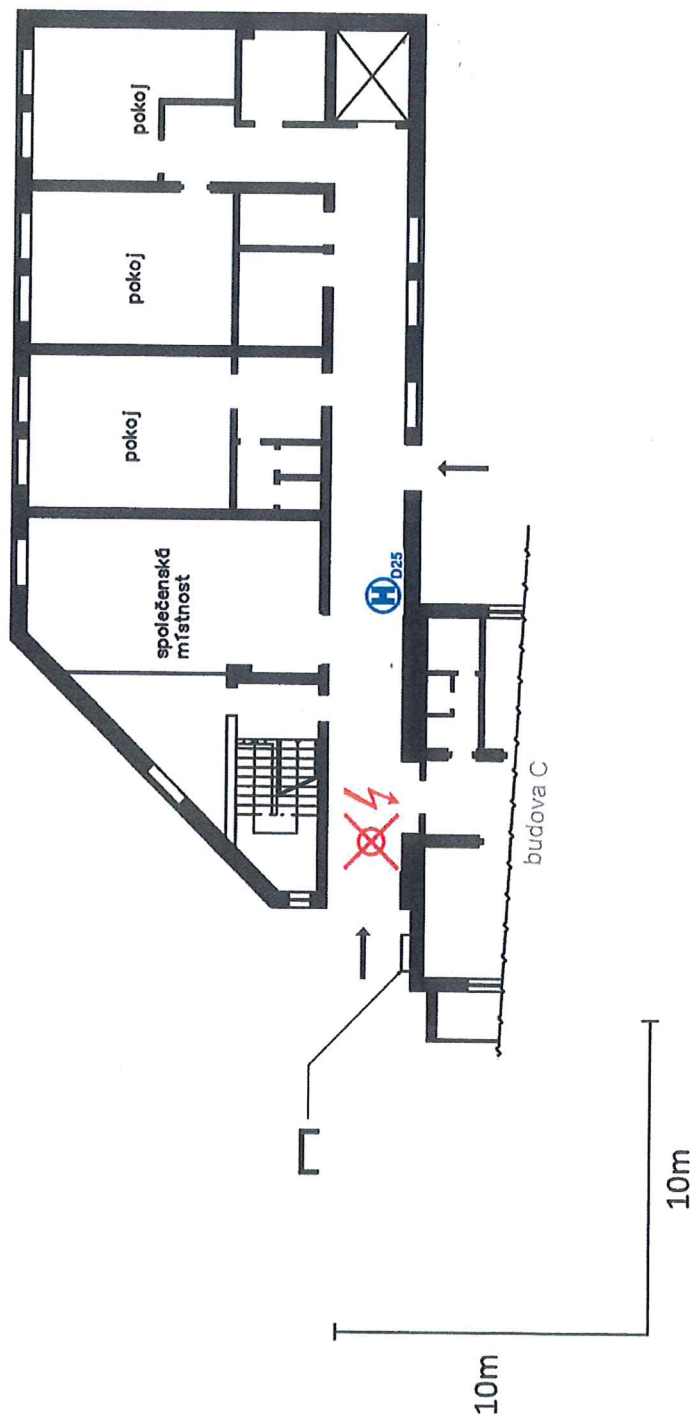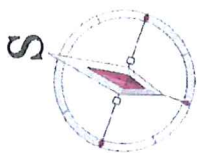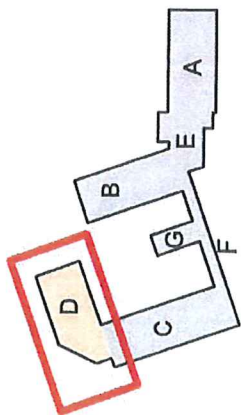



nástěnný hydrant

Požární žebřík





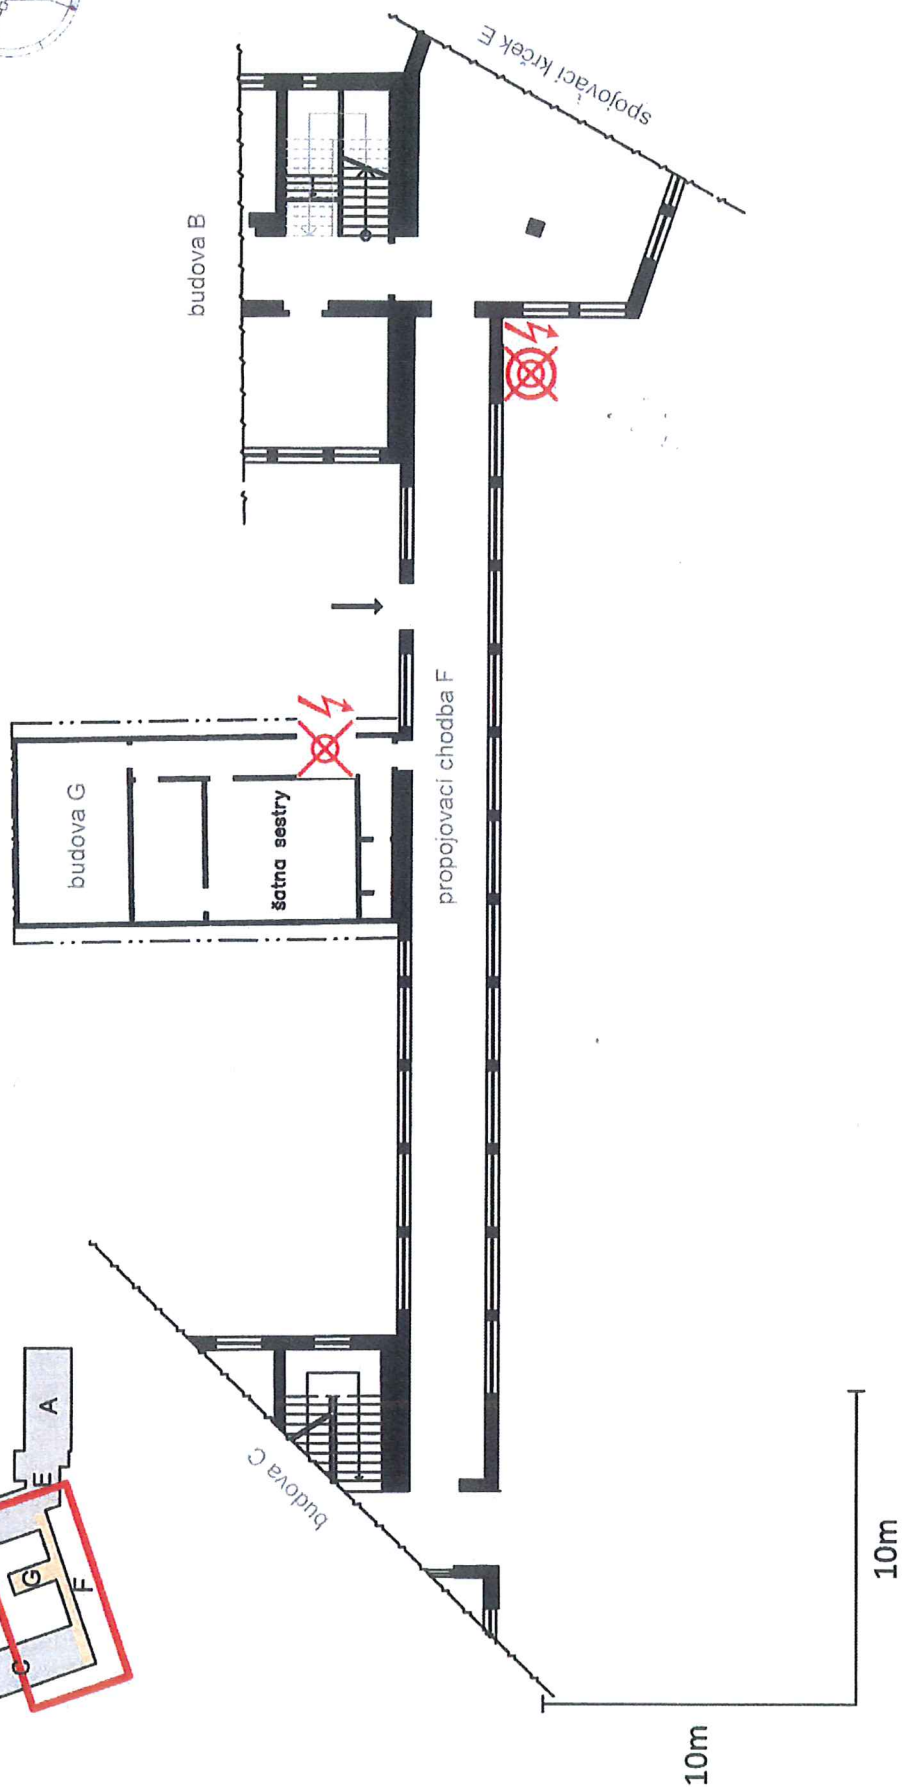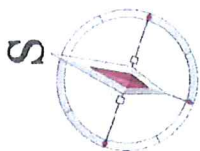




-  Požární žebřík
-  nástěnný hydrant
-  výtah neevakuační
-  Vedl. vypínač el energie

Měřítko: 1 : 200	Budova D 1.NP Domov Velké Březno p.o. Klášteří 2, 403 23 Velké Březno
Schválil: Mgr. Tomáš Kříž ředitel	Zhotovili: Ing. Jan Řeřicha OZO v PO ev. č. Z-19/96
dne: 25.8.2021 podpis:	dne: 25.8.2021 podpis:






  Hl. vypínač el energie

<p><u>Měřtko:</u></p> <p>1 : 200</p>	<p>Budova F + G 1.NP Domov Velké Březno p.o. Klásterní 2, 403 23 Velké Březno</p>
<p><u>Schválil:</u></p> <p></p> <p>Mgr. Tomáš Kříž ředitel</p>	<p><u>Zhotovil:</u></p> <p>Ing. Jan Řeřicha OZO v PO ev. č. Z-19/96</p> <p></p>
<p>dne: 25.8.2021</p> <p>podpis: </p>	<p>dne: 25.8.2021</p> <p>podpis: </p>

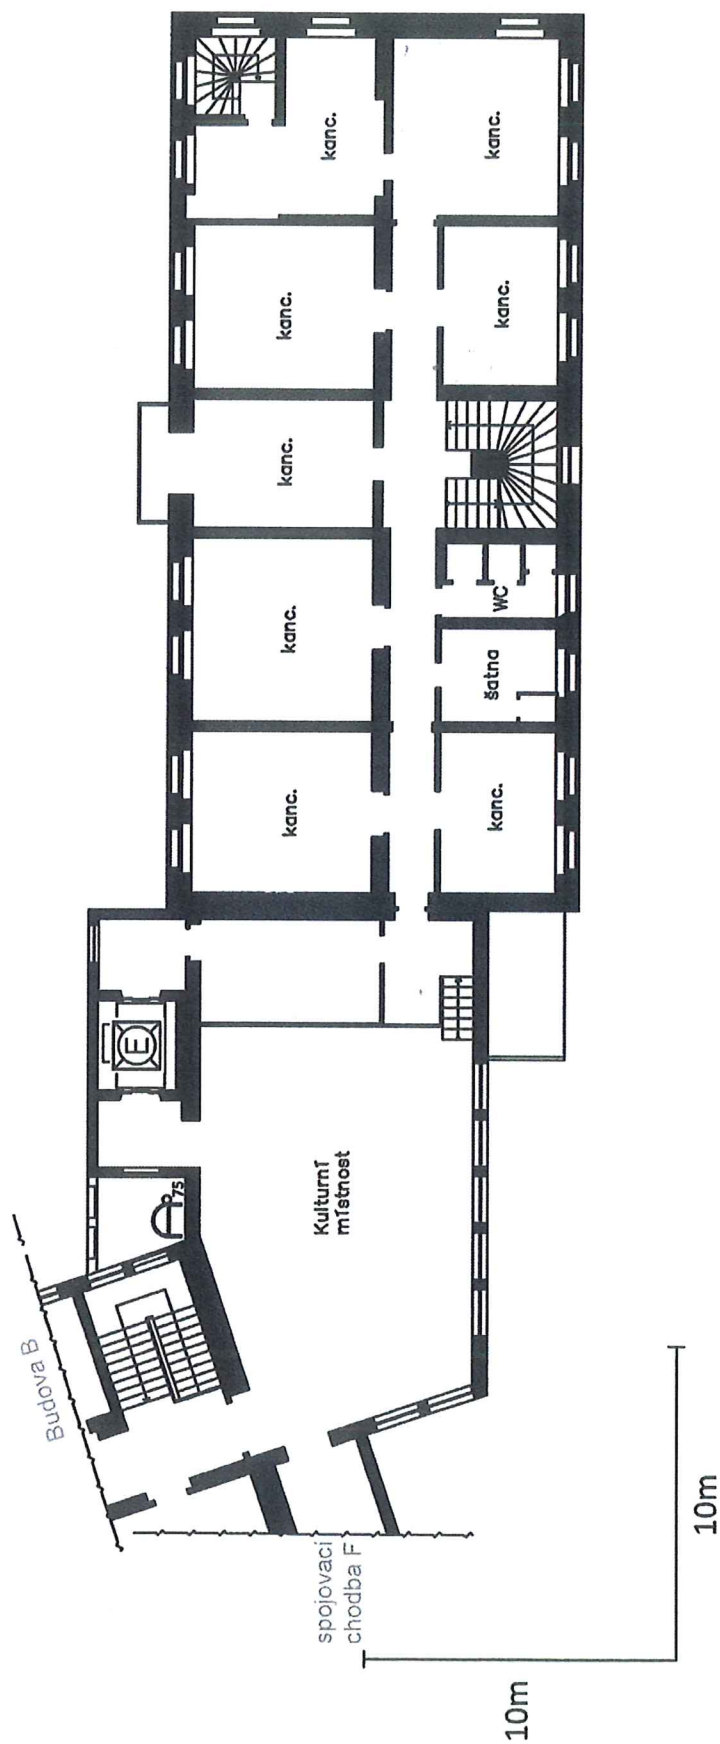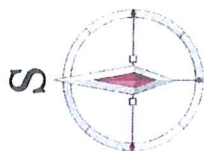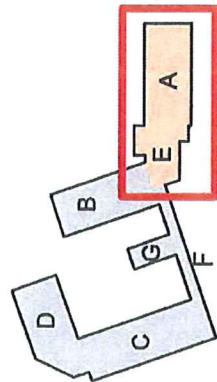

Měřítko: 1 : 200	Budova A + E 2.NP Domov Velké Březno p.o. Klášteří 2, 403 23 Velké Březno
Schválili: Mgr. Tomáš Kříž ředitel	Zhotovili: Ing. Jan Řeřicha OZO v PO ev. č. Z-19/96
dne: 25.8.2021 podpis:	dne: 25.8.2021 podpis:



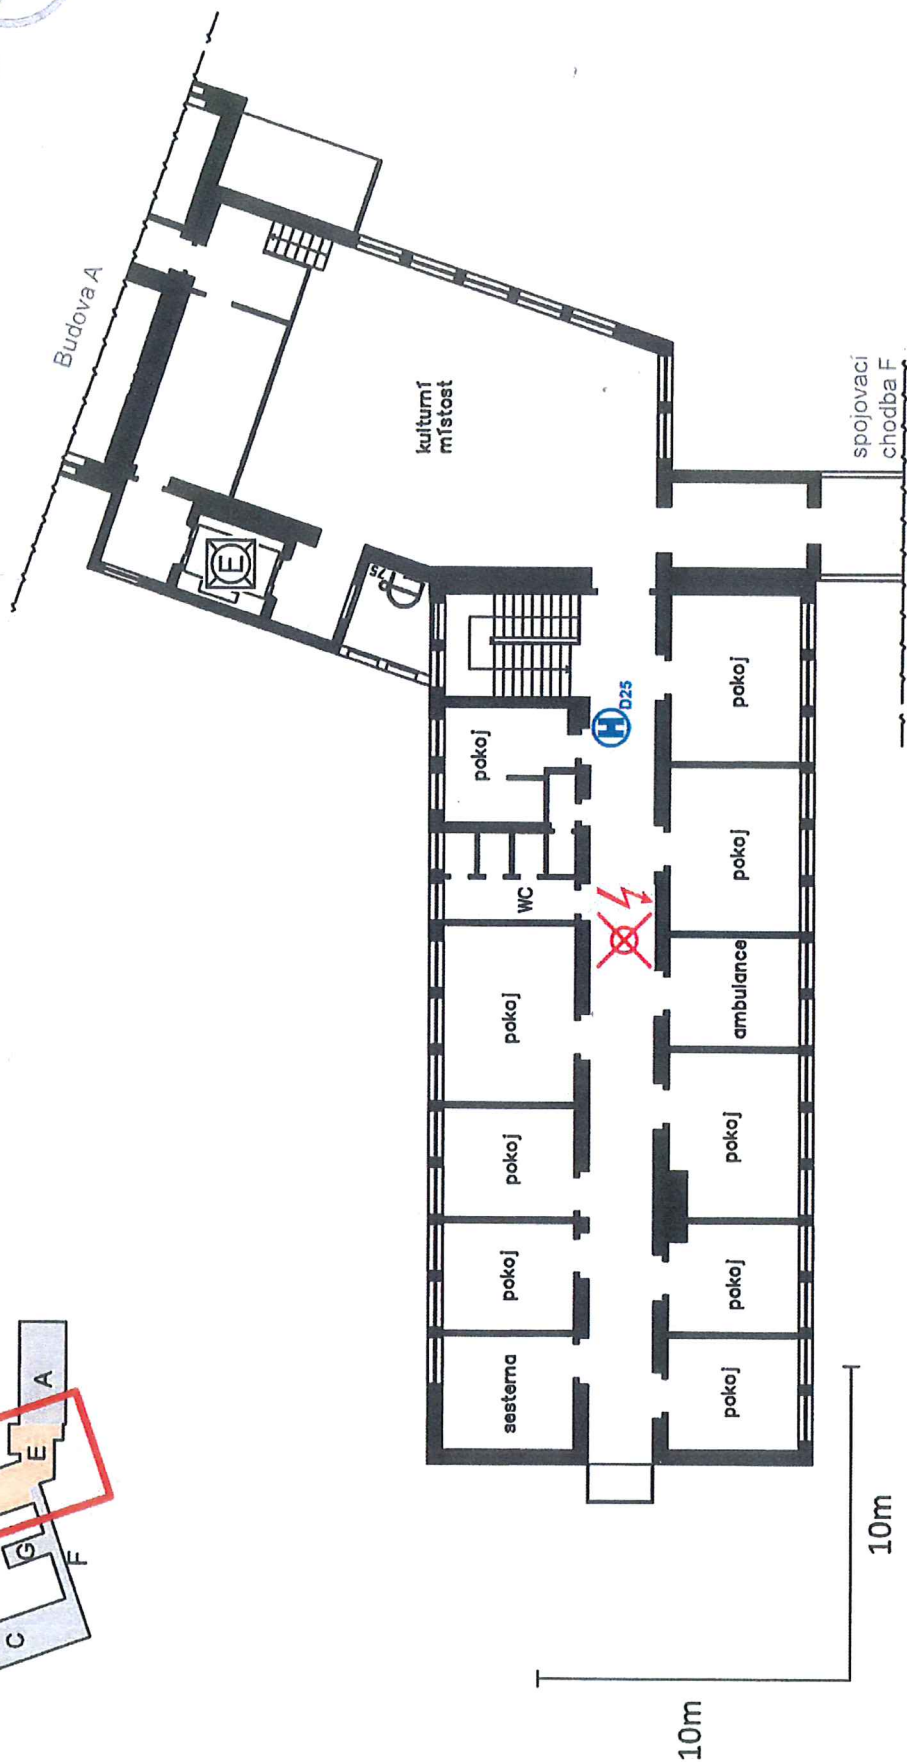
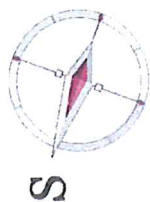
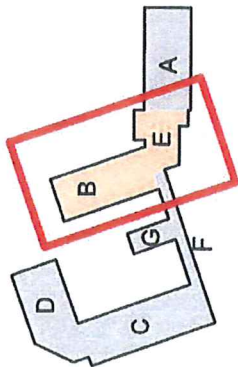


Měřítka: 1 : 200	Budova B + E 2.NP Domov Velké Březno p.o. Klásterní 2. 403 23 Velké Březno
Schválil: Mgr. Tomáš Kríž ředitel dne: 25.8.2021 podpis:	Zhotovil: Ing. Jan Řeřicha OZO v PO ev. č. Z-19/96 dne: 25.8.2021 podpis:






Evakuační výtak



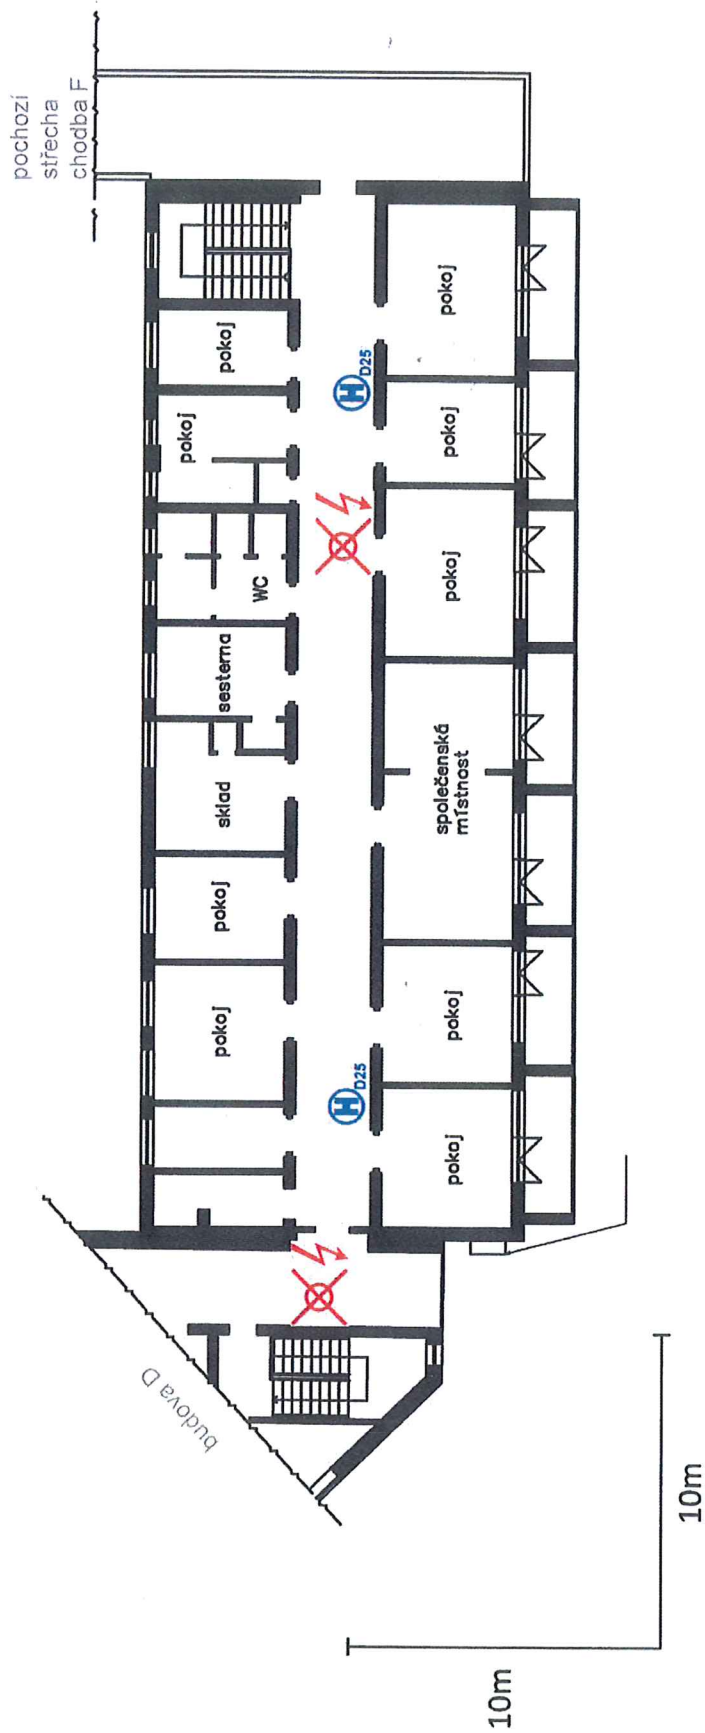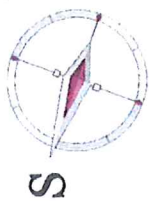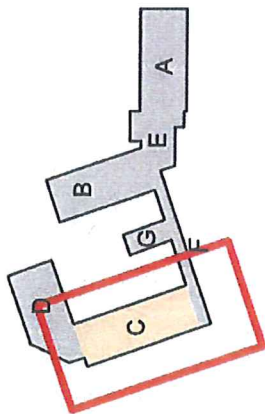

Měřítko: 1 : 200	Budova C 2.NP Domov Velké Březno p.o. Klášterní 2, 403 23 Velké Březno	
Schválil: Mgr. Tomáš Kríž ředitel		Zhotovili: Ing. Jan Řeřicha OZO v PO ev. č. Z-19/96
dne: 25.8.2021	podpis:	dne: 25.8.2021 podpis:

 Vedl. vypínač el energie
  nástěnný hydrant
  Požární žebřík

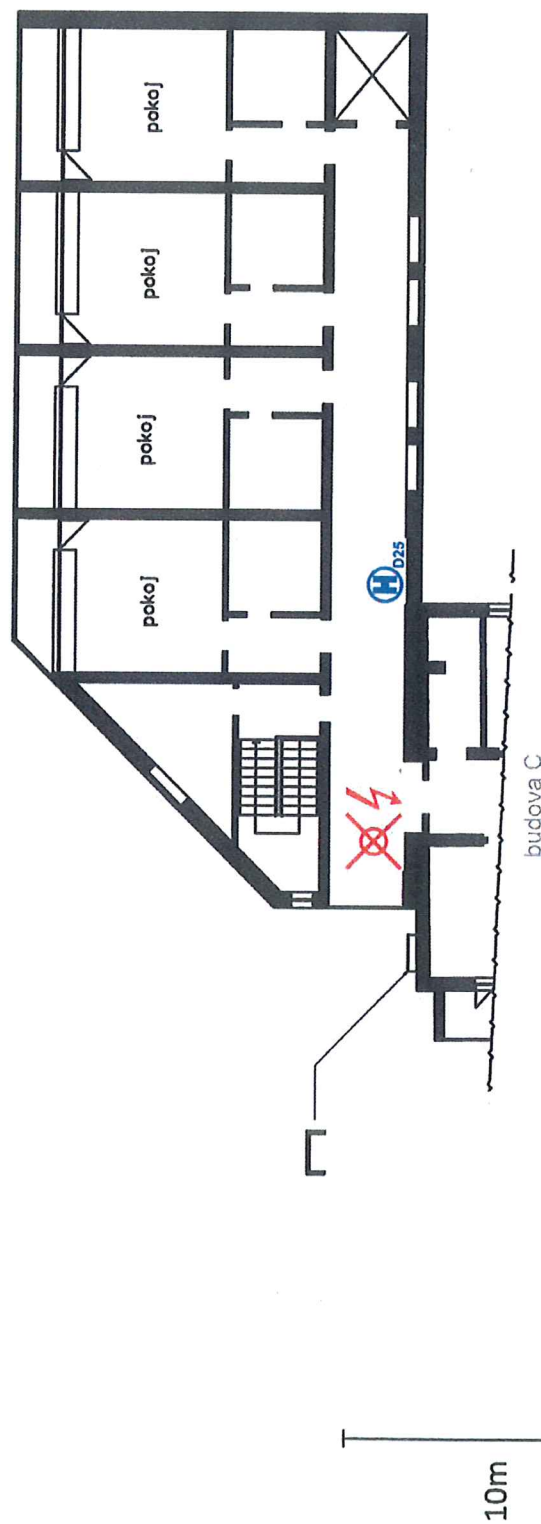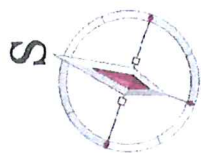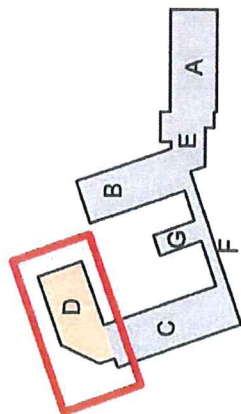

výtah neevakuační



nástěnný hydrant



Požární žebřík



Vedl. vypínač el energie



Měřítko: 1 : 200	Budova D 2.NP Domov Velké Březno p.o. Klášterní 2, 403 23 Velké Březno
Schválil: Mgr. Tomáš Kříž ředitel	Zhotovil: Ing. Jan Řeřicha OZO v PO ev. č. Z-19/96
dne: 25.8.2021 podpis:	dne: 25.8.2021 podpis:

