




POHLED SEVERNÍ

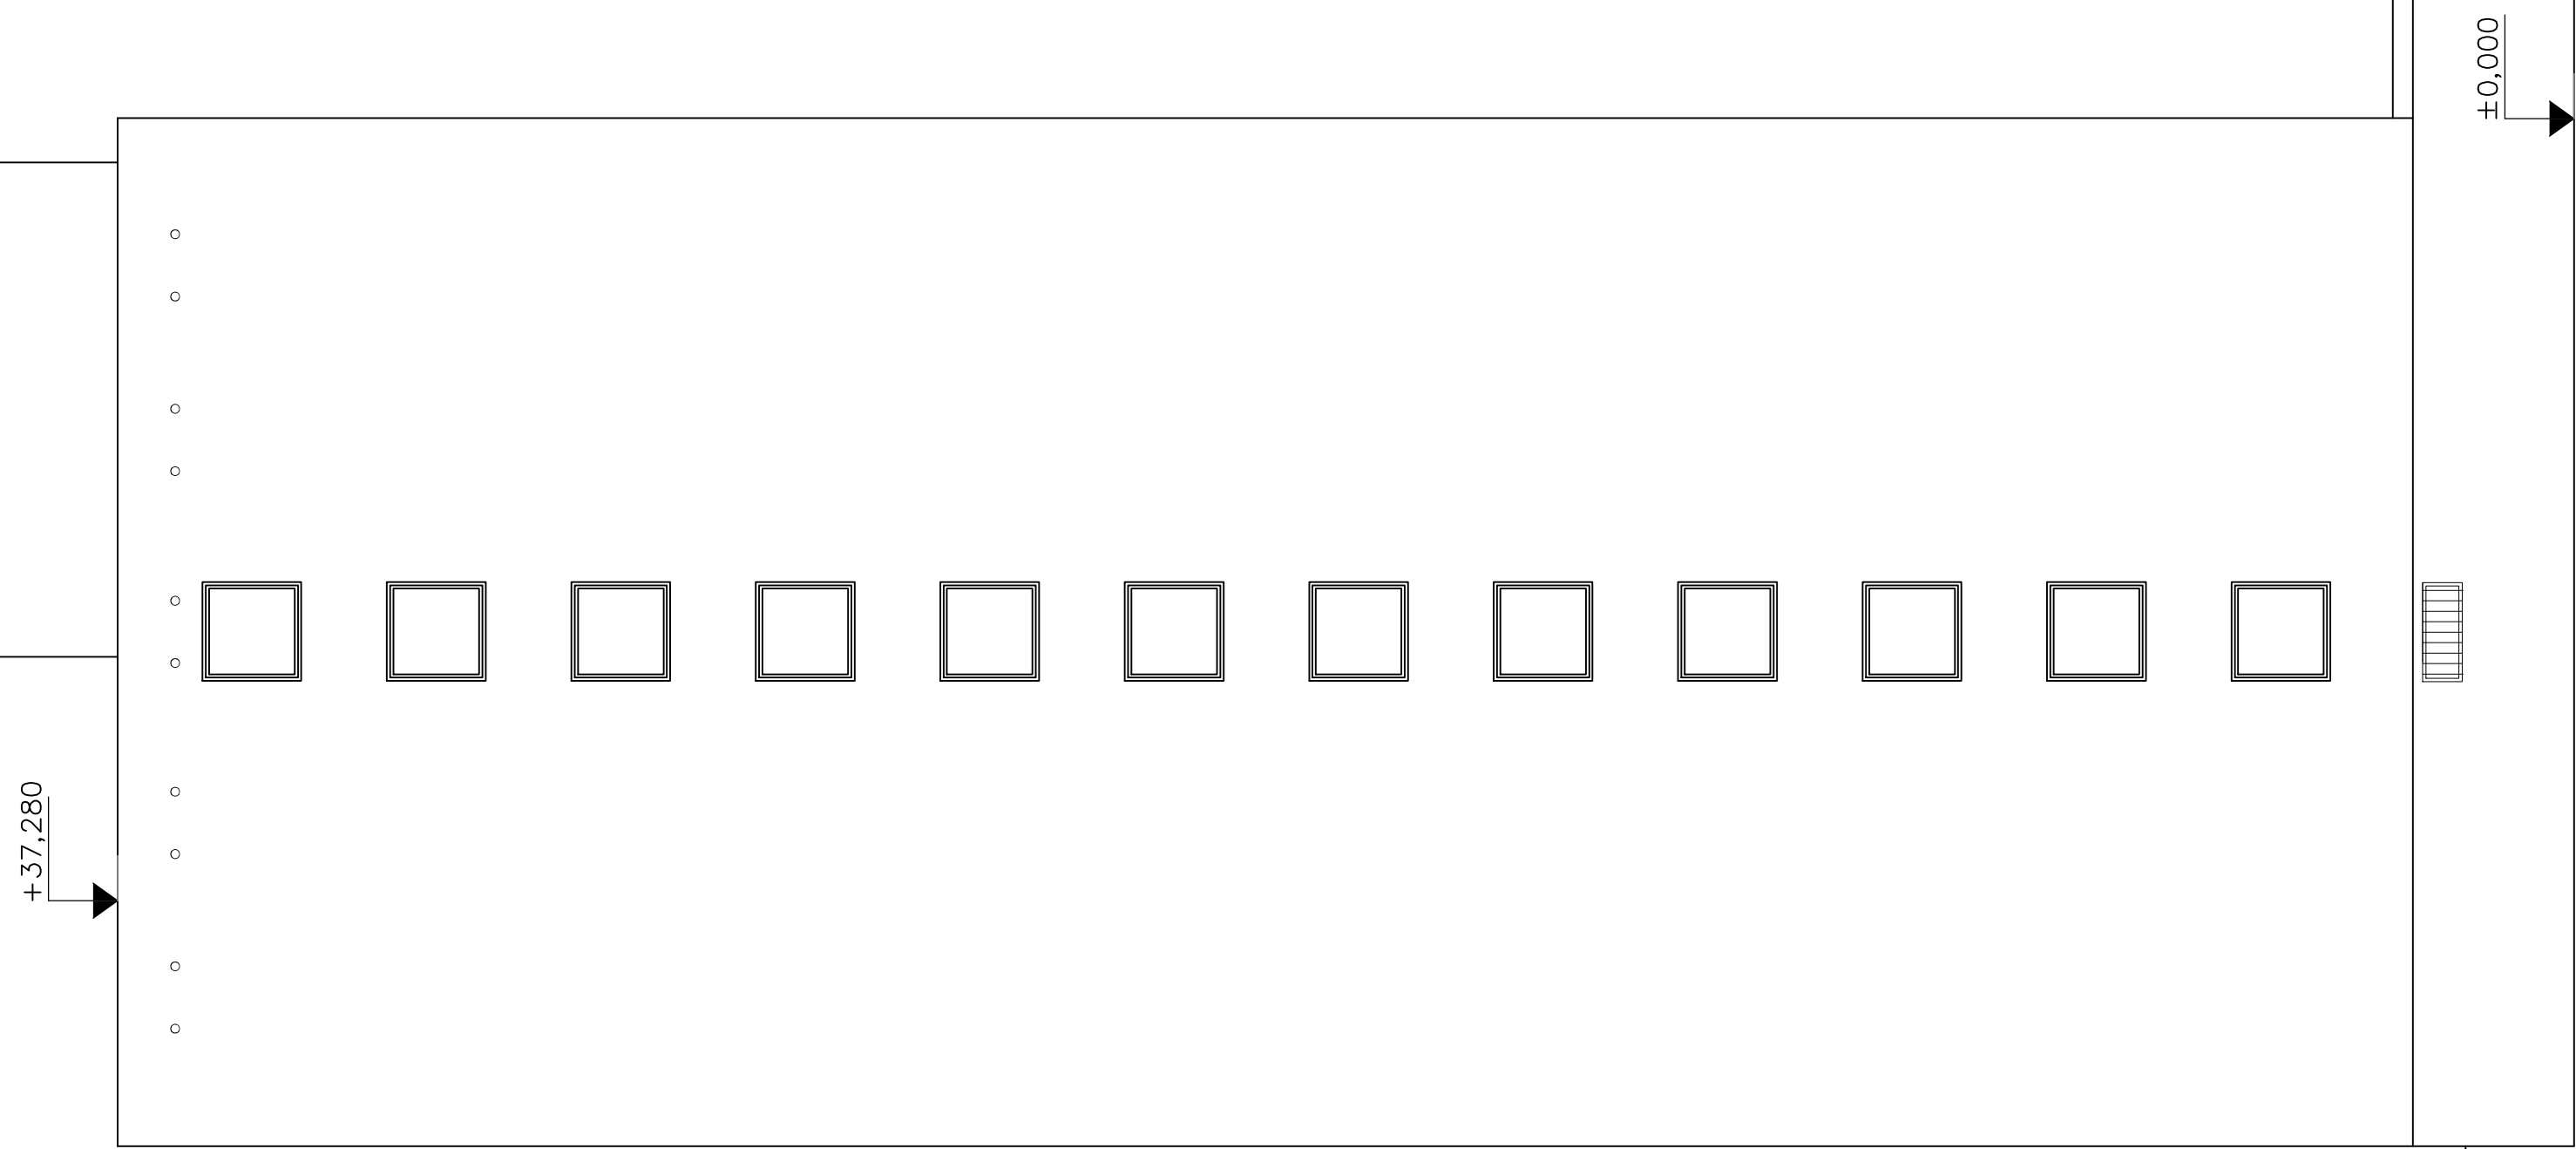

POHLED VÝCHODNÍ

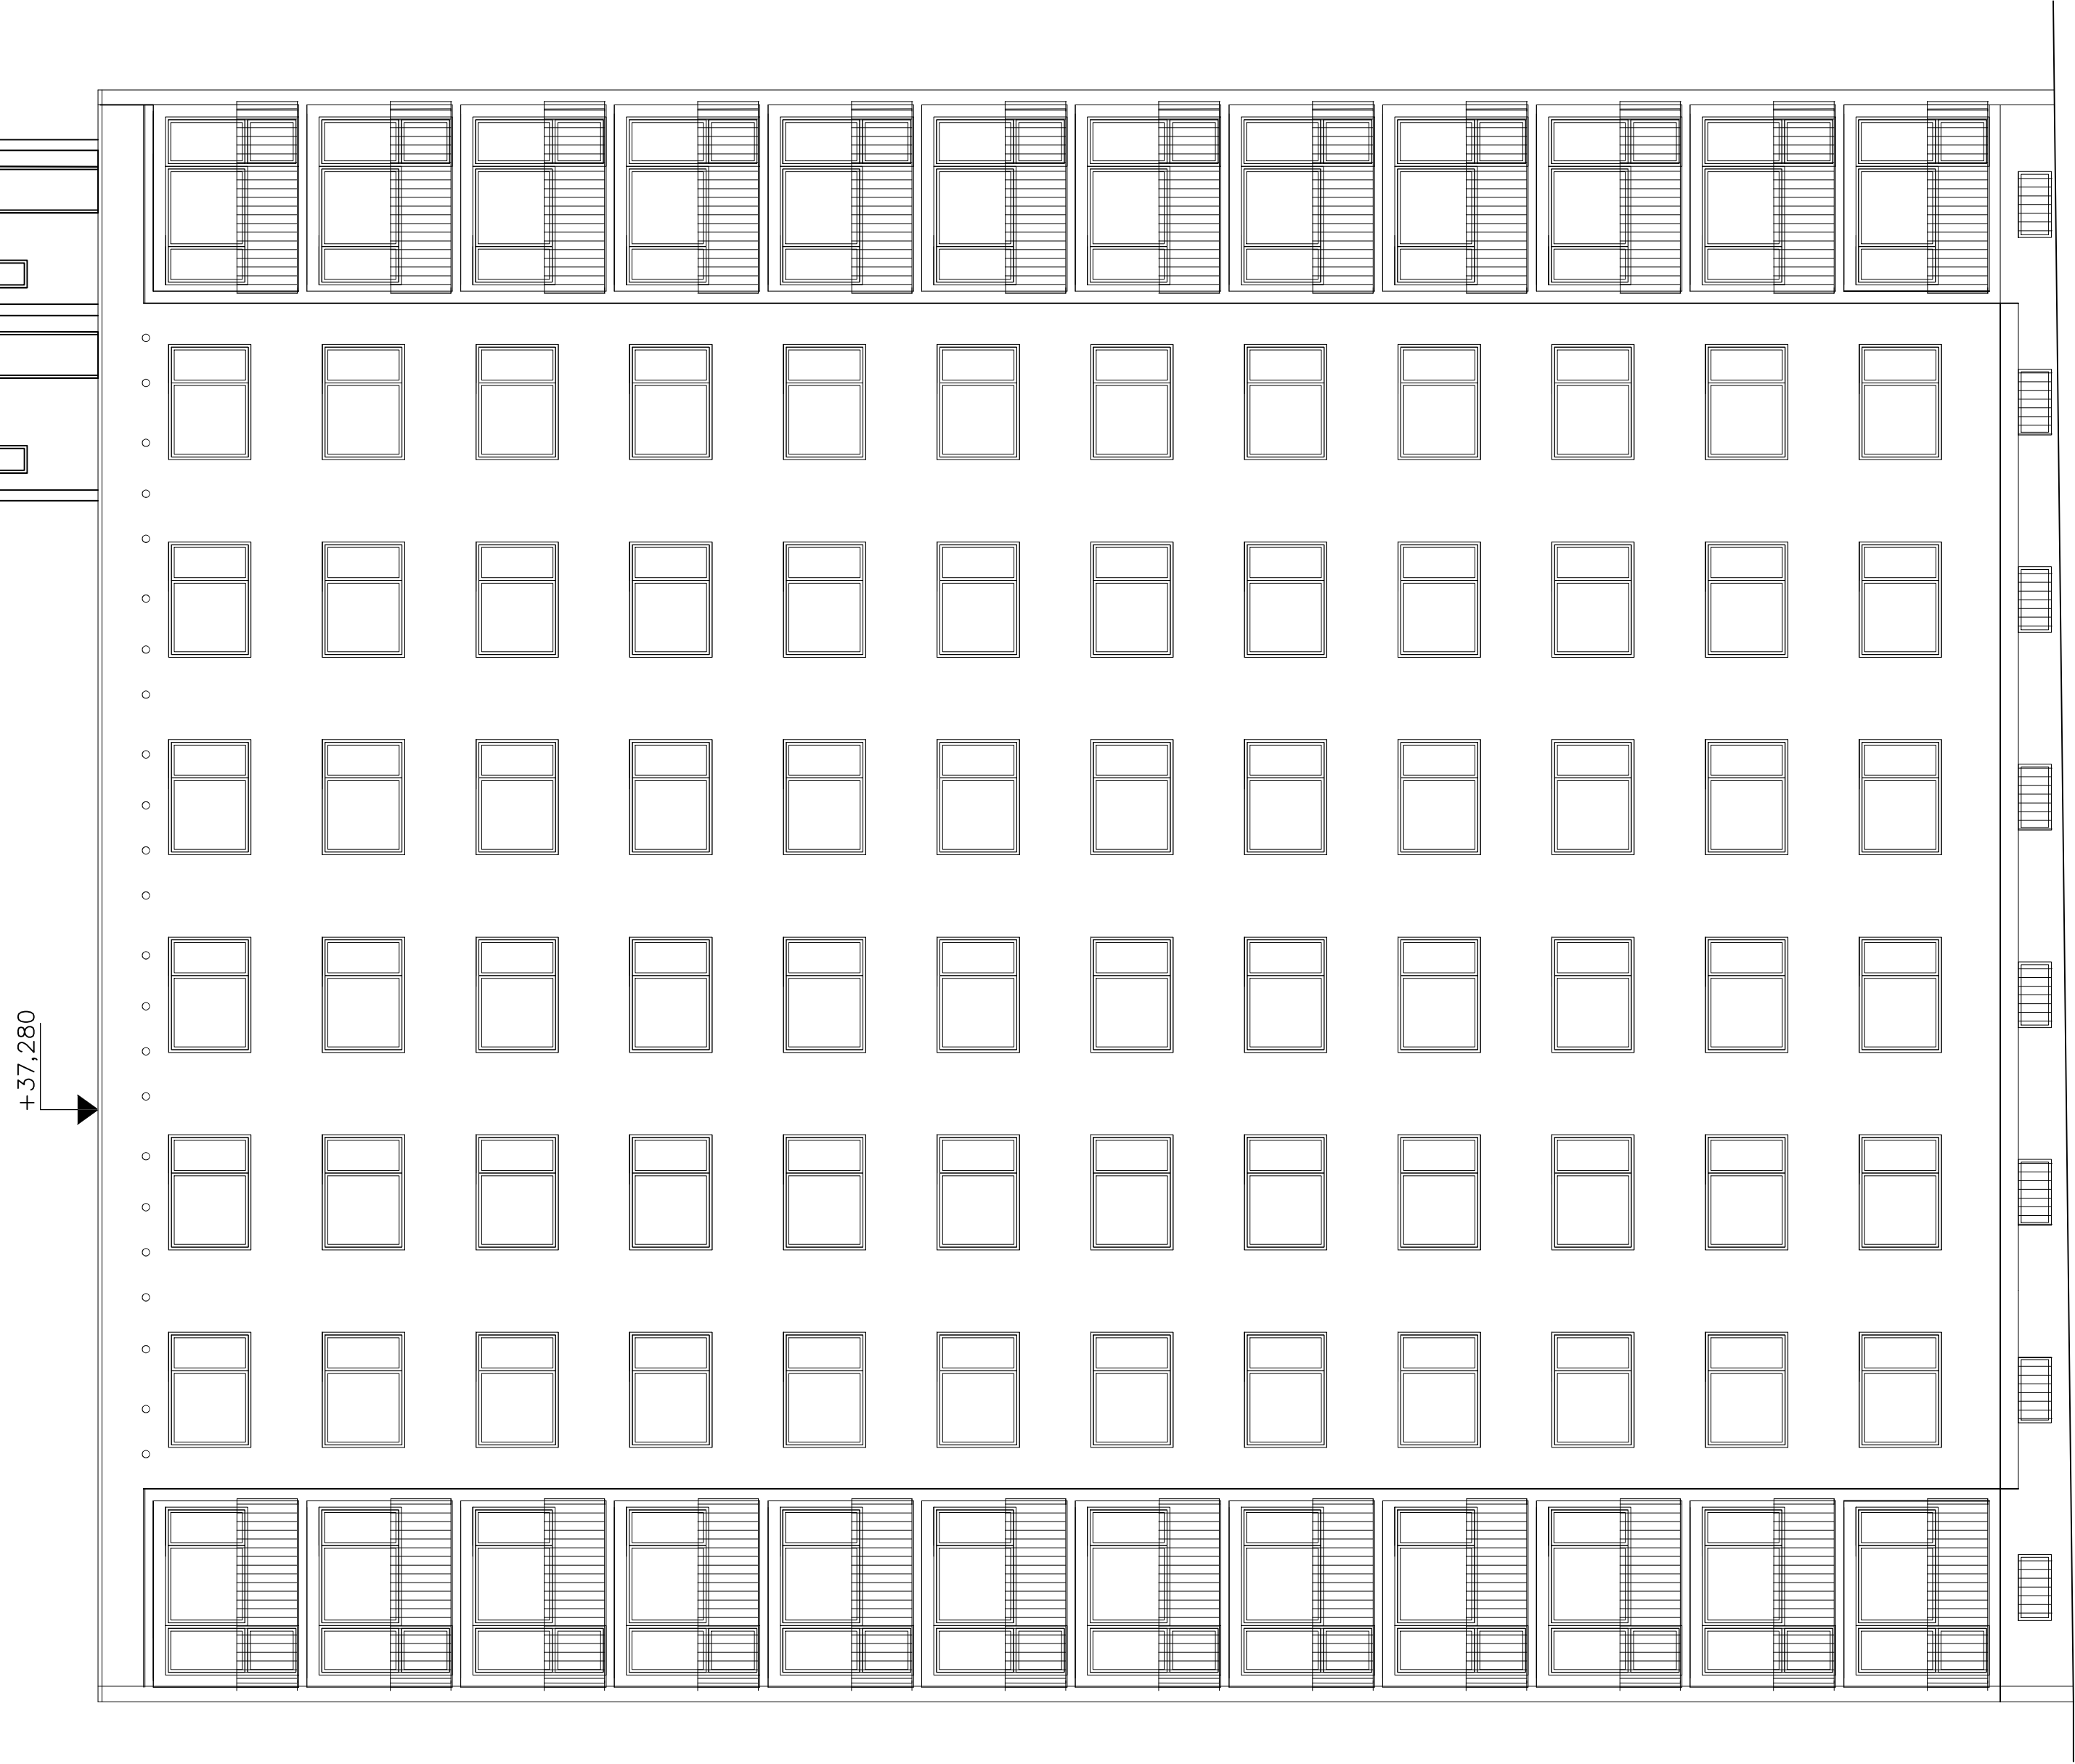

Zodpovědný projektant:	Ing. Pavel Konříř		Zakázkové číslo: Z202037
Krešil:	Ing. Pavel Konříř		
Schválil:	Ing. Pavel Konříř		
Místo:	Ústí nad Labem	Kraj:	Ústecký
Stavebník:	STATUTÁRNÍ MĚSTO ÚSTÍ NAD LABEM VELKÁ HRADČENÍ 23388, ÚSTÍ NAD LABEM	Stupeň: DSPS	
Akce:	PROJEKTOVÁ DOKUMENTACE STÁVAJÍCÍHO STAVU OBJEKTU DOMOV PRO SENIORY ORLICKÁ A AZYL OVÝ DŮM PRO MATKY S DĚTMI	Datum: 9/2022	
Název:	ORLICKÁ 2893/3	Formát: 840 x 594	
POHLED SEVERNÍ, VÝCHODNÍ		Číslo výřezu: 1:100	
		D.1.1.34	