



11.patro

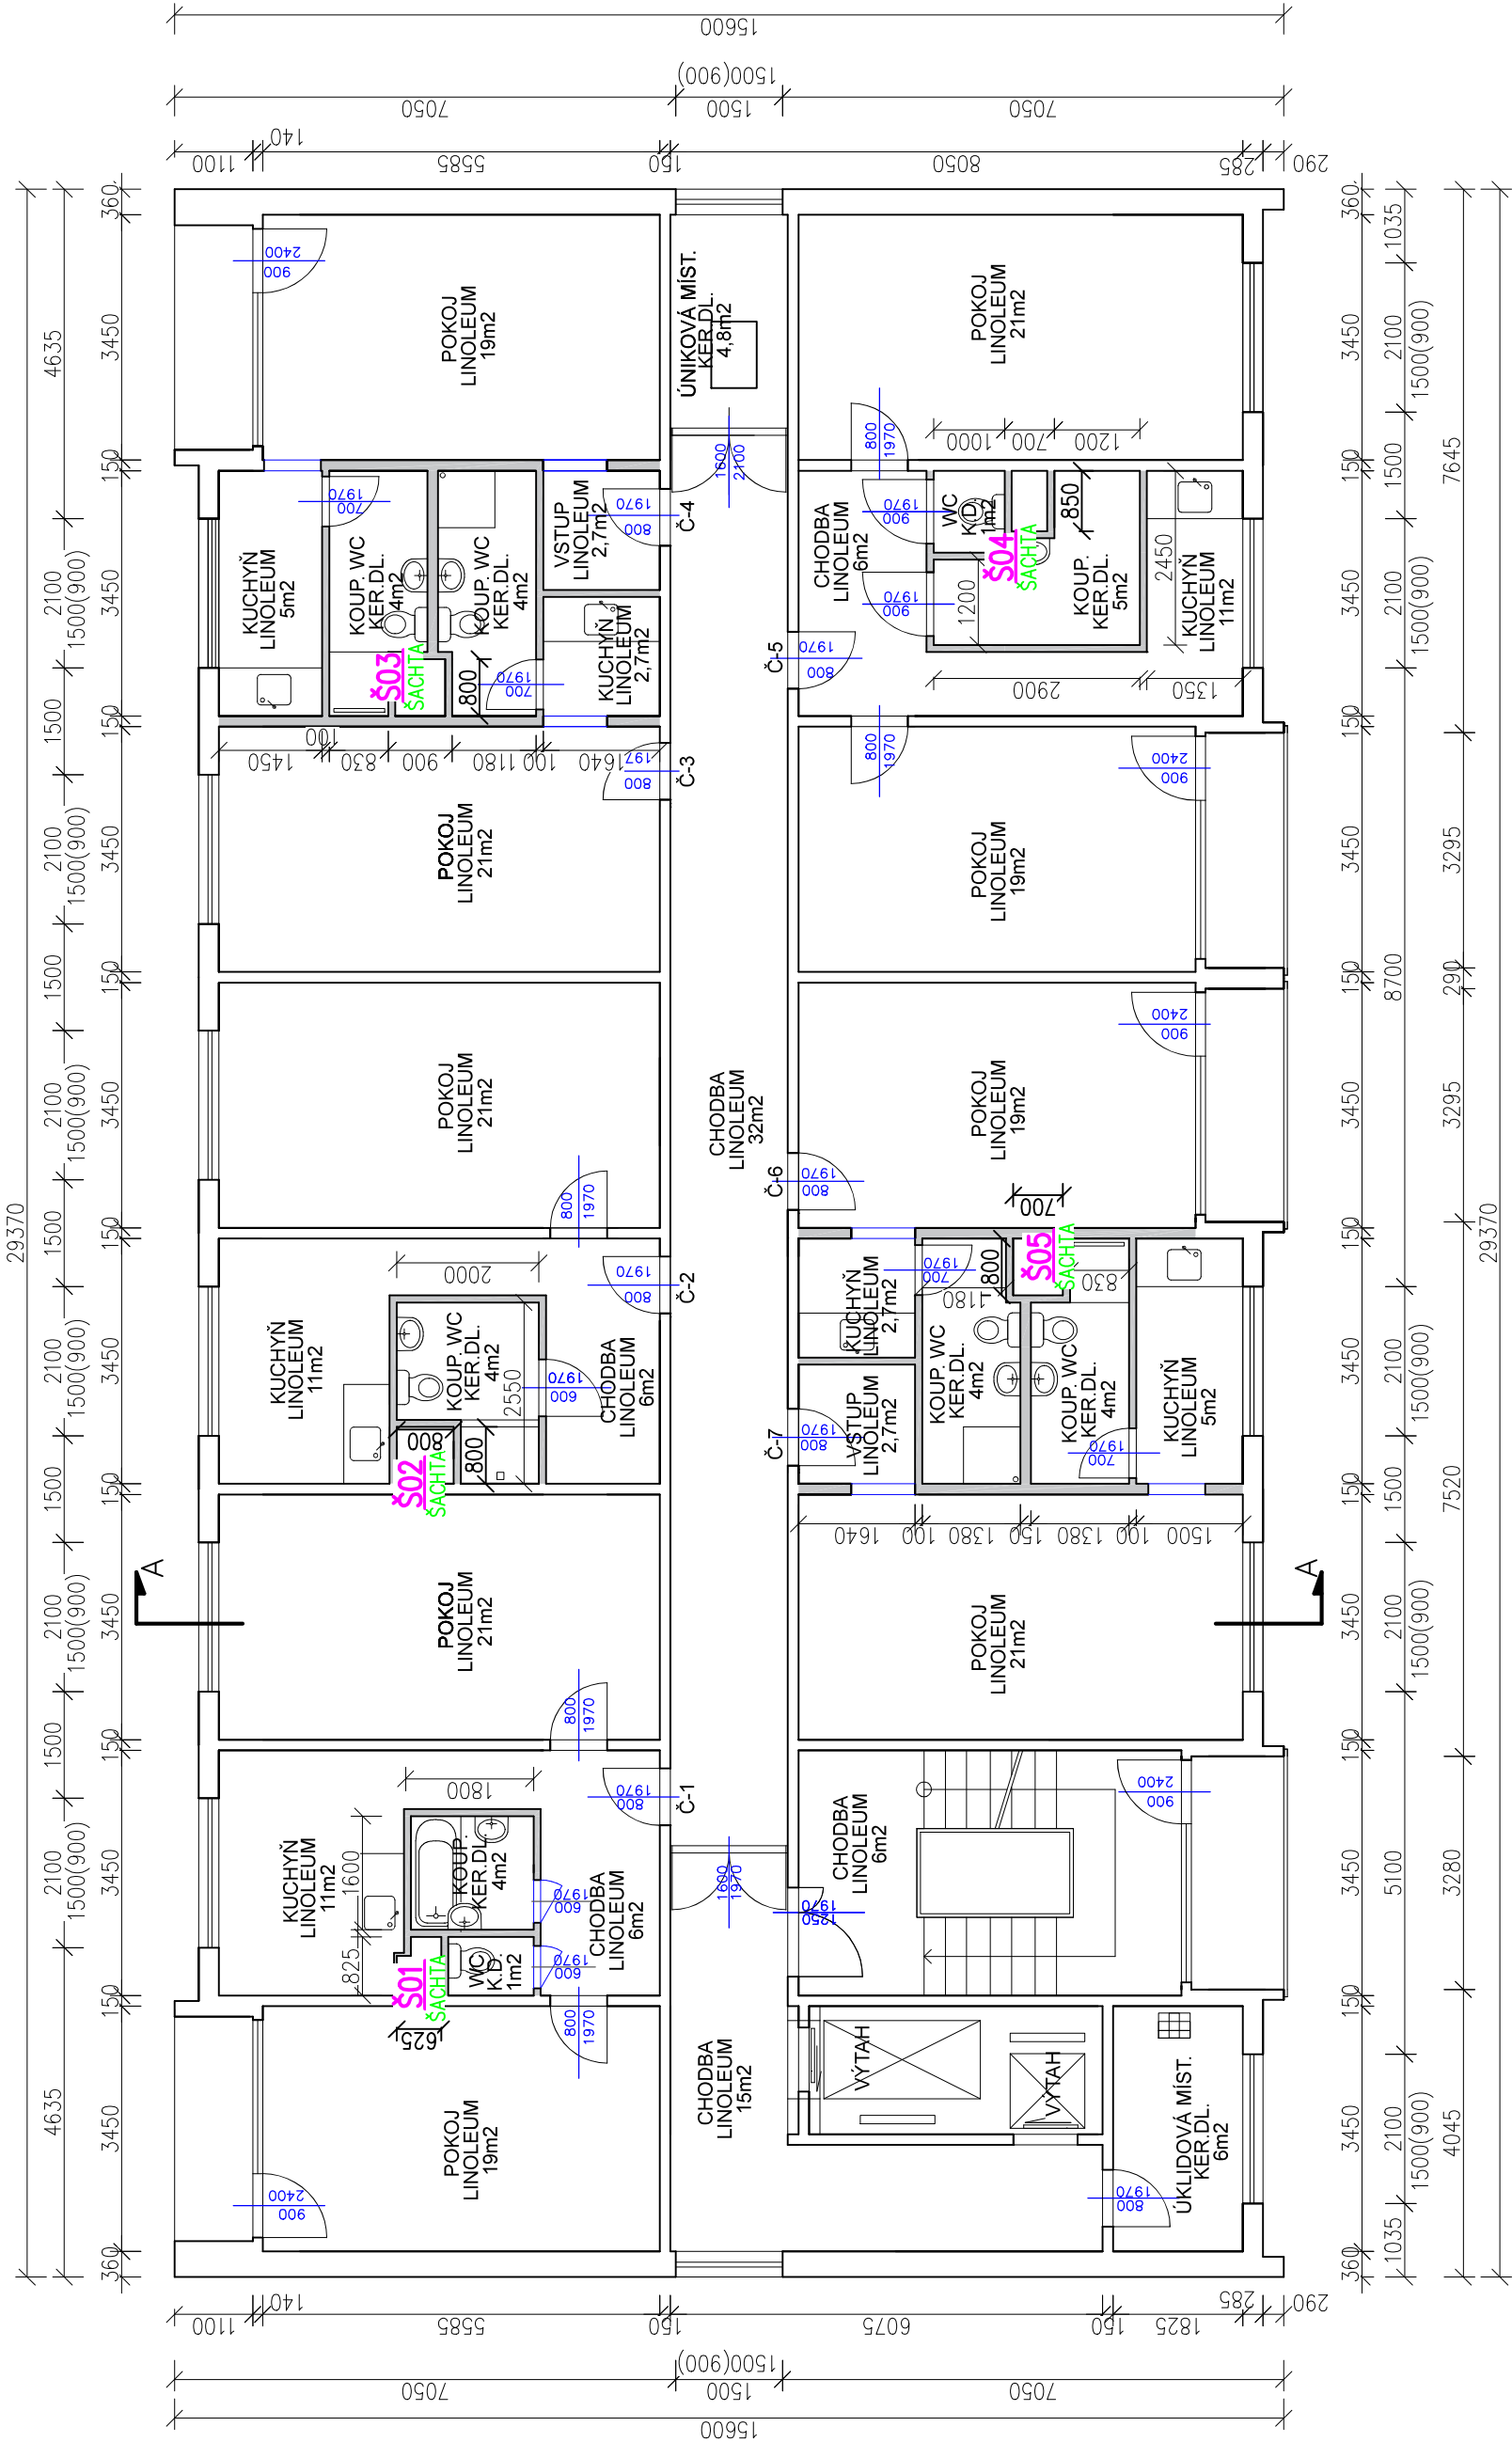

LEGENDA MATERIÁLŮ

SDK

ŽELEZOBETONOVÉ STĚNOVÉ DÍLCE

Zodpovědný projektant: Ing. Pavel Koníř			
Kreslí: Ing. Pavel Koníř		Zakázkové číslo: Z2022037	
Schválí: Ing. Pavel Koníř		Stupeň: DSPS	
Místo: Ústí nad Labem		Datum: 9/2022	
Stavebník: STATUTÁRNÍ MĚSTO ÚSTÍ NAD LABEM VELKÁ HRADEBNÍ 2336/8, ÚSTÍ NAD LABEM		Formát: 297 x 630	
Akce: PROJEKTOVÁ DOKUMENTACE STÁVAJÍCÍHO STAVU OBJEKTU DOMOV PRO SENIORY ORLICKÁ A AZYLOVÝ DŮM PRO MATKY S DĚTMI		Měřítko: Číslo výkresu:	
Název: ORLICKÁ 2893/1 PŮDORYS 11.NP		1:100	
		D.1.1.12	