



12.patro

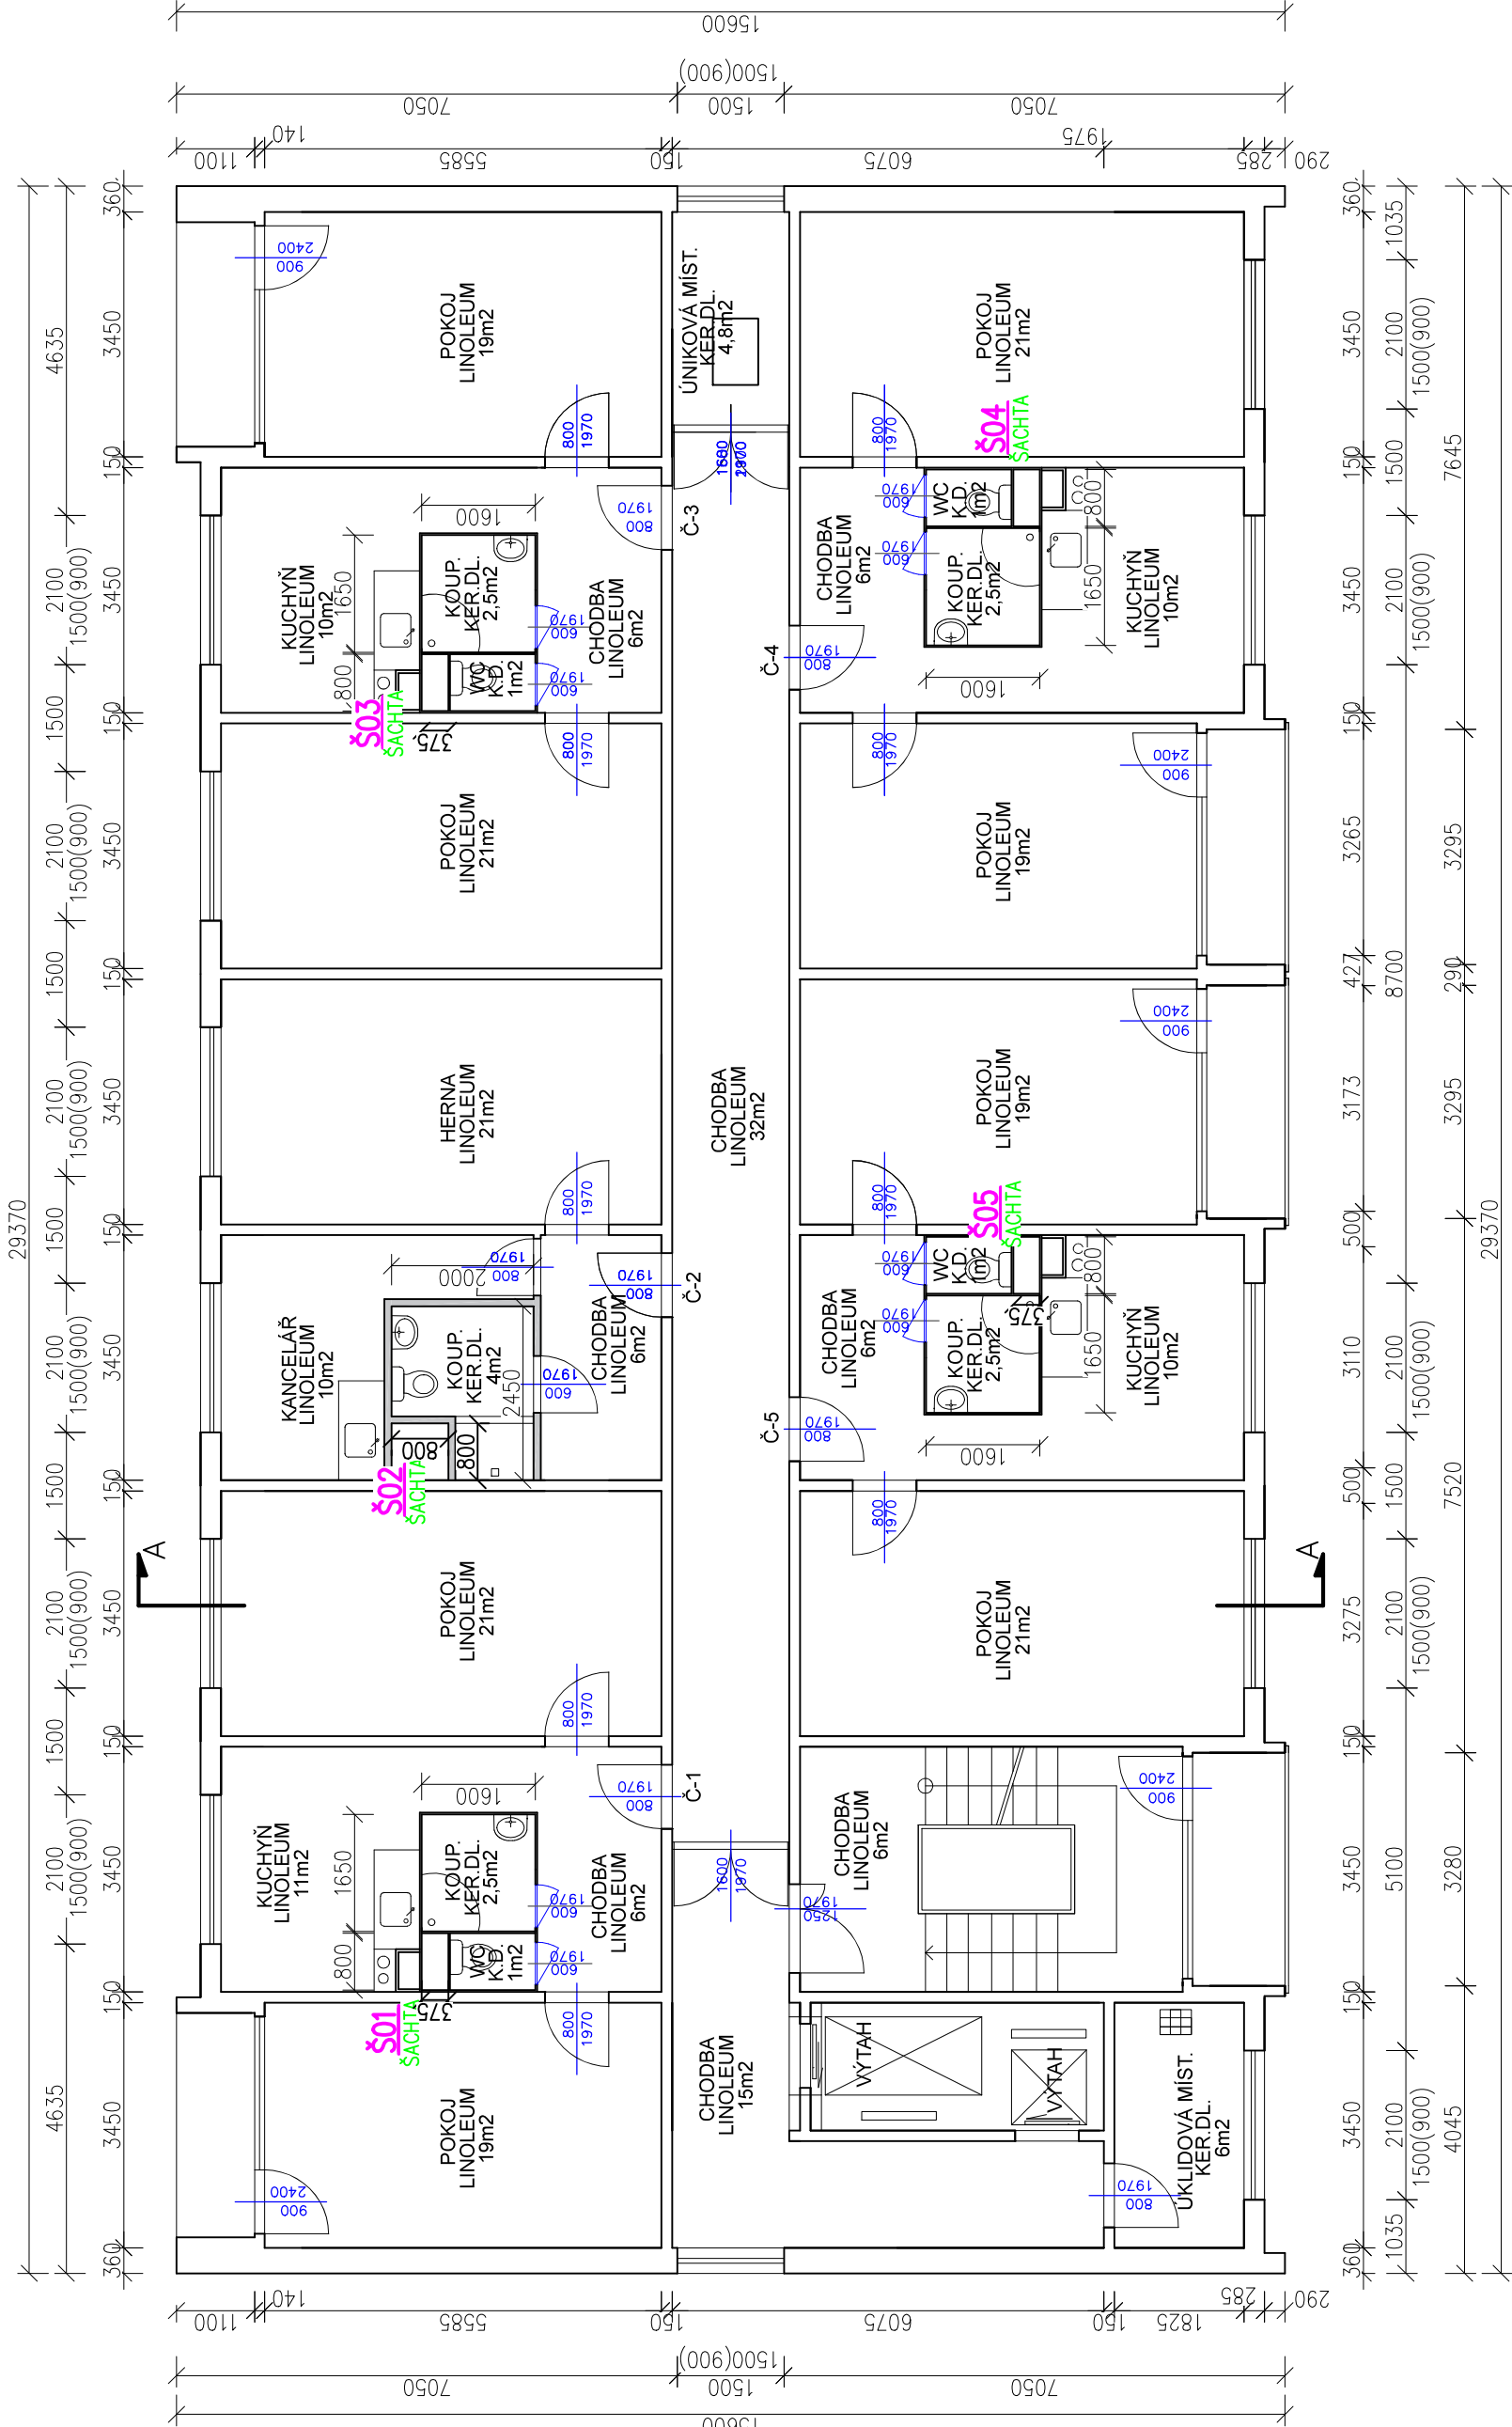

LEGENDA MATERIÁLŮ

- SDK
- ŽELEZOBETONOVÉ STĚNOVÉ DÍLCE

		Zodpovědný projektant: Ing. Pavel Koníř	
		Kreslí: Ing. Pavel Koníř	
		Schválí: Ing. Pavel Koníř	
		Místo: Ústí nad Labem	Kraj: Ústecký
Zakázkové číslo: Z2022037		Stavěbník: STATUTÁRNÍ MĚSTO ÚSTÍ NAD LABEM VELKÁ HRADEBNÍ 2336/8, ÚSTÍ NAD LABEM	
Stupeň: DSPS		Akce: PROJEKTOVÁ DOKUMENTACE STÁVAJÍCÍHO STAVU OBJEKTU DOMOV PRO SENIORY ORLICKÁ A AZYLOVÝ DŮM PRO MATKY S DĚTMI	
Datum: 9/2022		Formát: 297 x 630	
Měřítko: Číslo výkresu:		Název: ORLICKÁ 2893/3 PŮDORYS 12.NP	
1:100		D.1.1.30	