


řez A-A

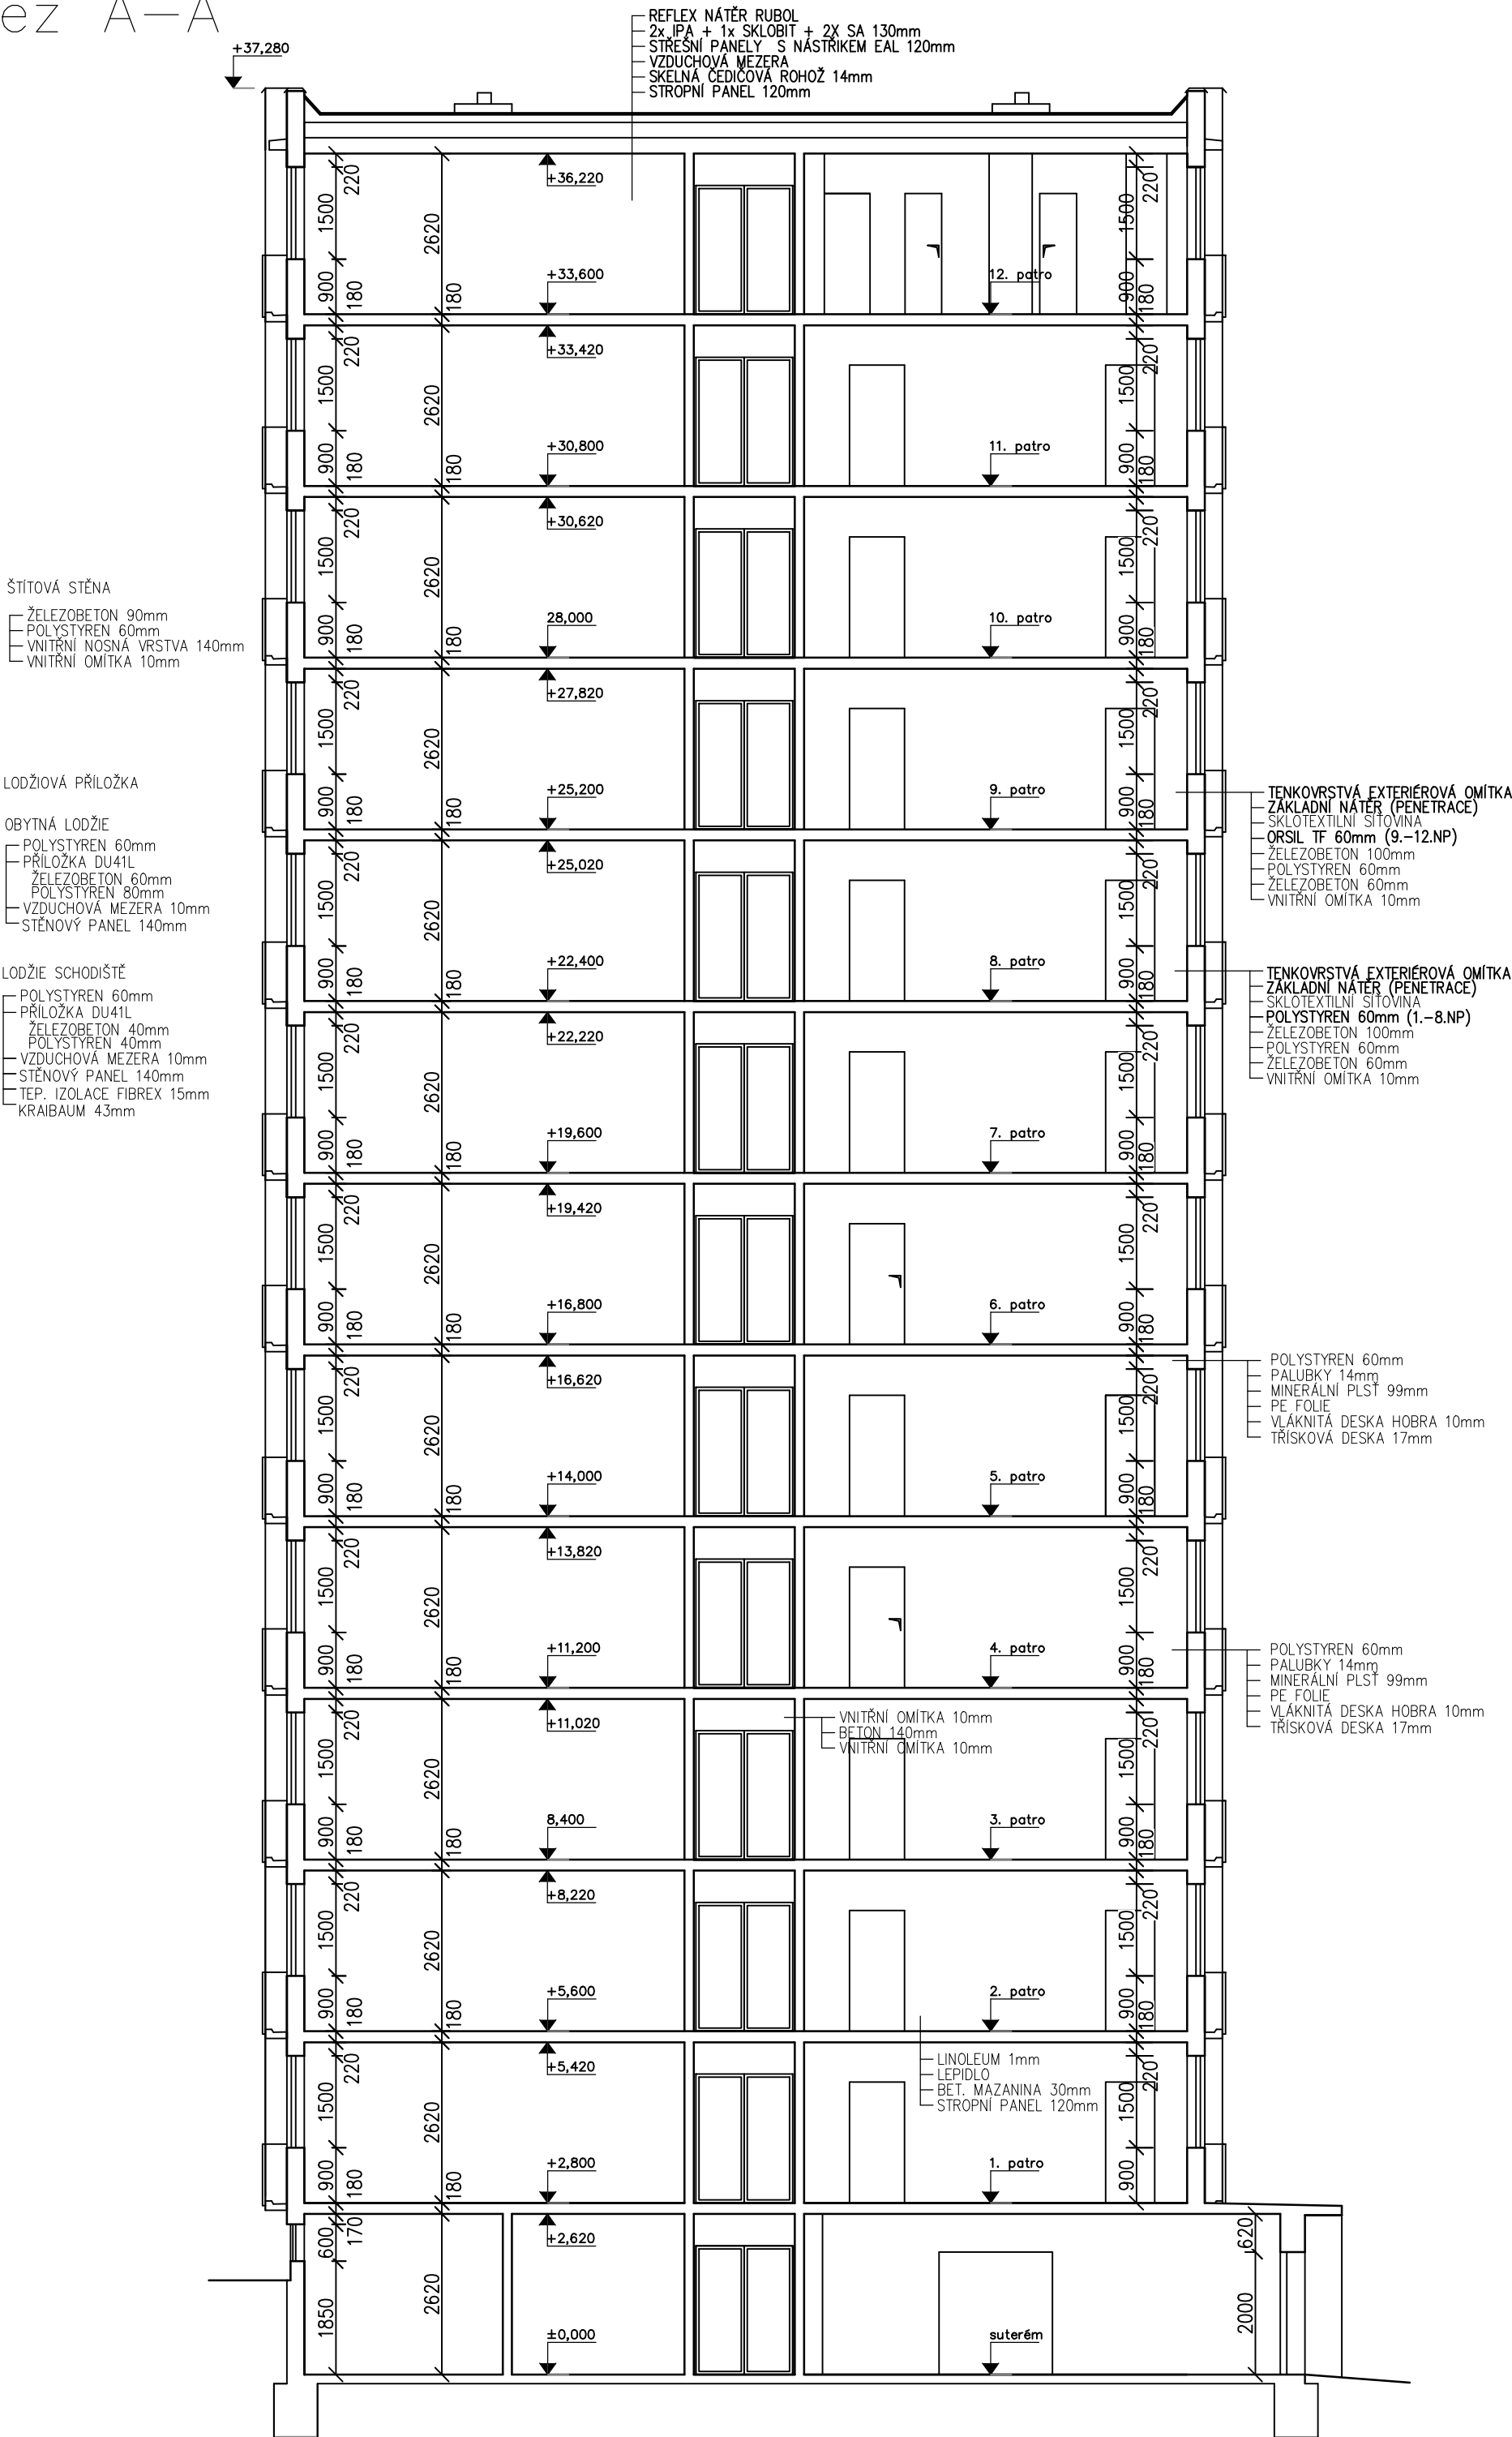

|                        |   |       |   |                  |                |
|------------------------|---|-------|---|------------------|----------------|
| Zodpovědný projektant: | Ing. Pavel Koníř  |       |  |                  |                |
| Kreslil:               | Ing. Pavel Koníř  |       |   |                  |                |
| Schválil:              | Ing. Pavel Koníř  |       |   |                  |                |
| Místo:                 | Ústí nad Labem  | Kraj: | Ústecký   |                  |                |
| Stavebník:             | STATUTÁRNÍ MĚSTO ÚSTÍ NAD LABEM<br>VELKÁ HRADEBNÍ 2336/8, ÚSTÍ NAD LABEM                                      |       |   | Zakázkové číslo: | Z2022037       |
| Akce:                  | PROJEKTOVÁ DOKUMENTACE STÁVAJÍCÍHO STAVU OBJEKTU<br>DOMOV PRO SENIORY ORLICKÁ A AZYLOVÝ DŮM PRO MATKY S DĚTMI |       |   | Stupeň:          | DSPS           |
| Název:                 | ORLICKÁ 2893/1<br>ŘEZ A-A   |       |   | Datum:           | 9/2022         |
|                        |   |       |   | Formát:          | 297 x 530      |
|                        |   |       |   | Měřítko:         | Číslo výkresu: |
|                        |   |       |   | 1:100            | D.1.1.15       |