



4.patro

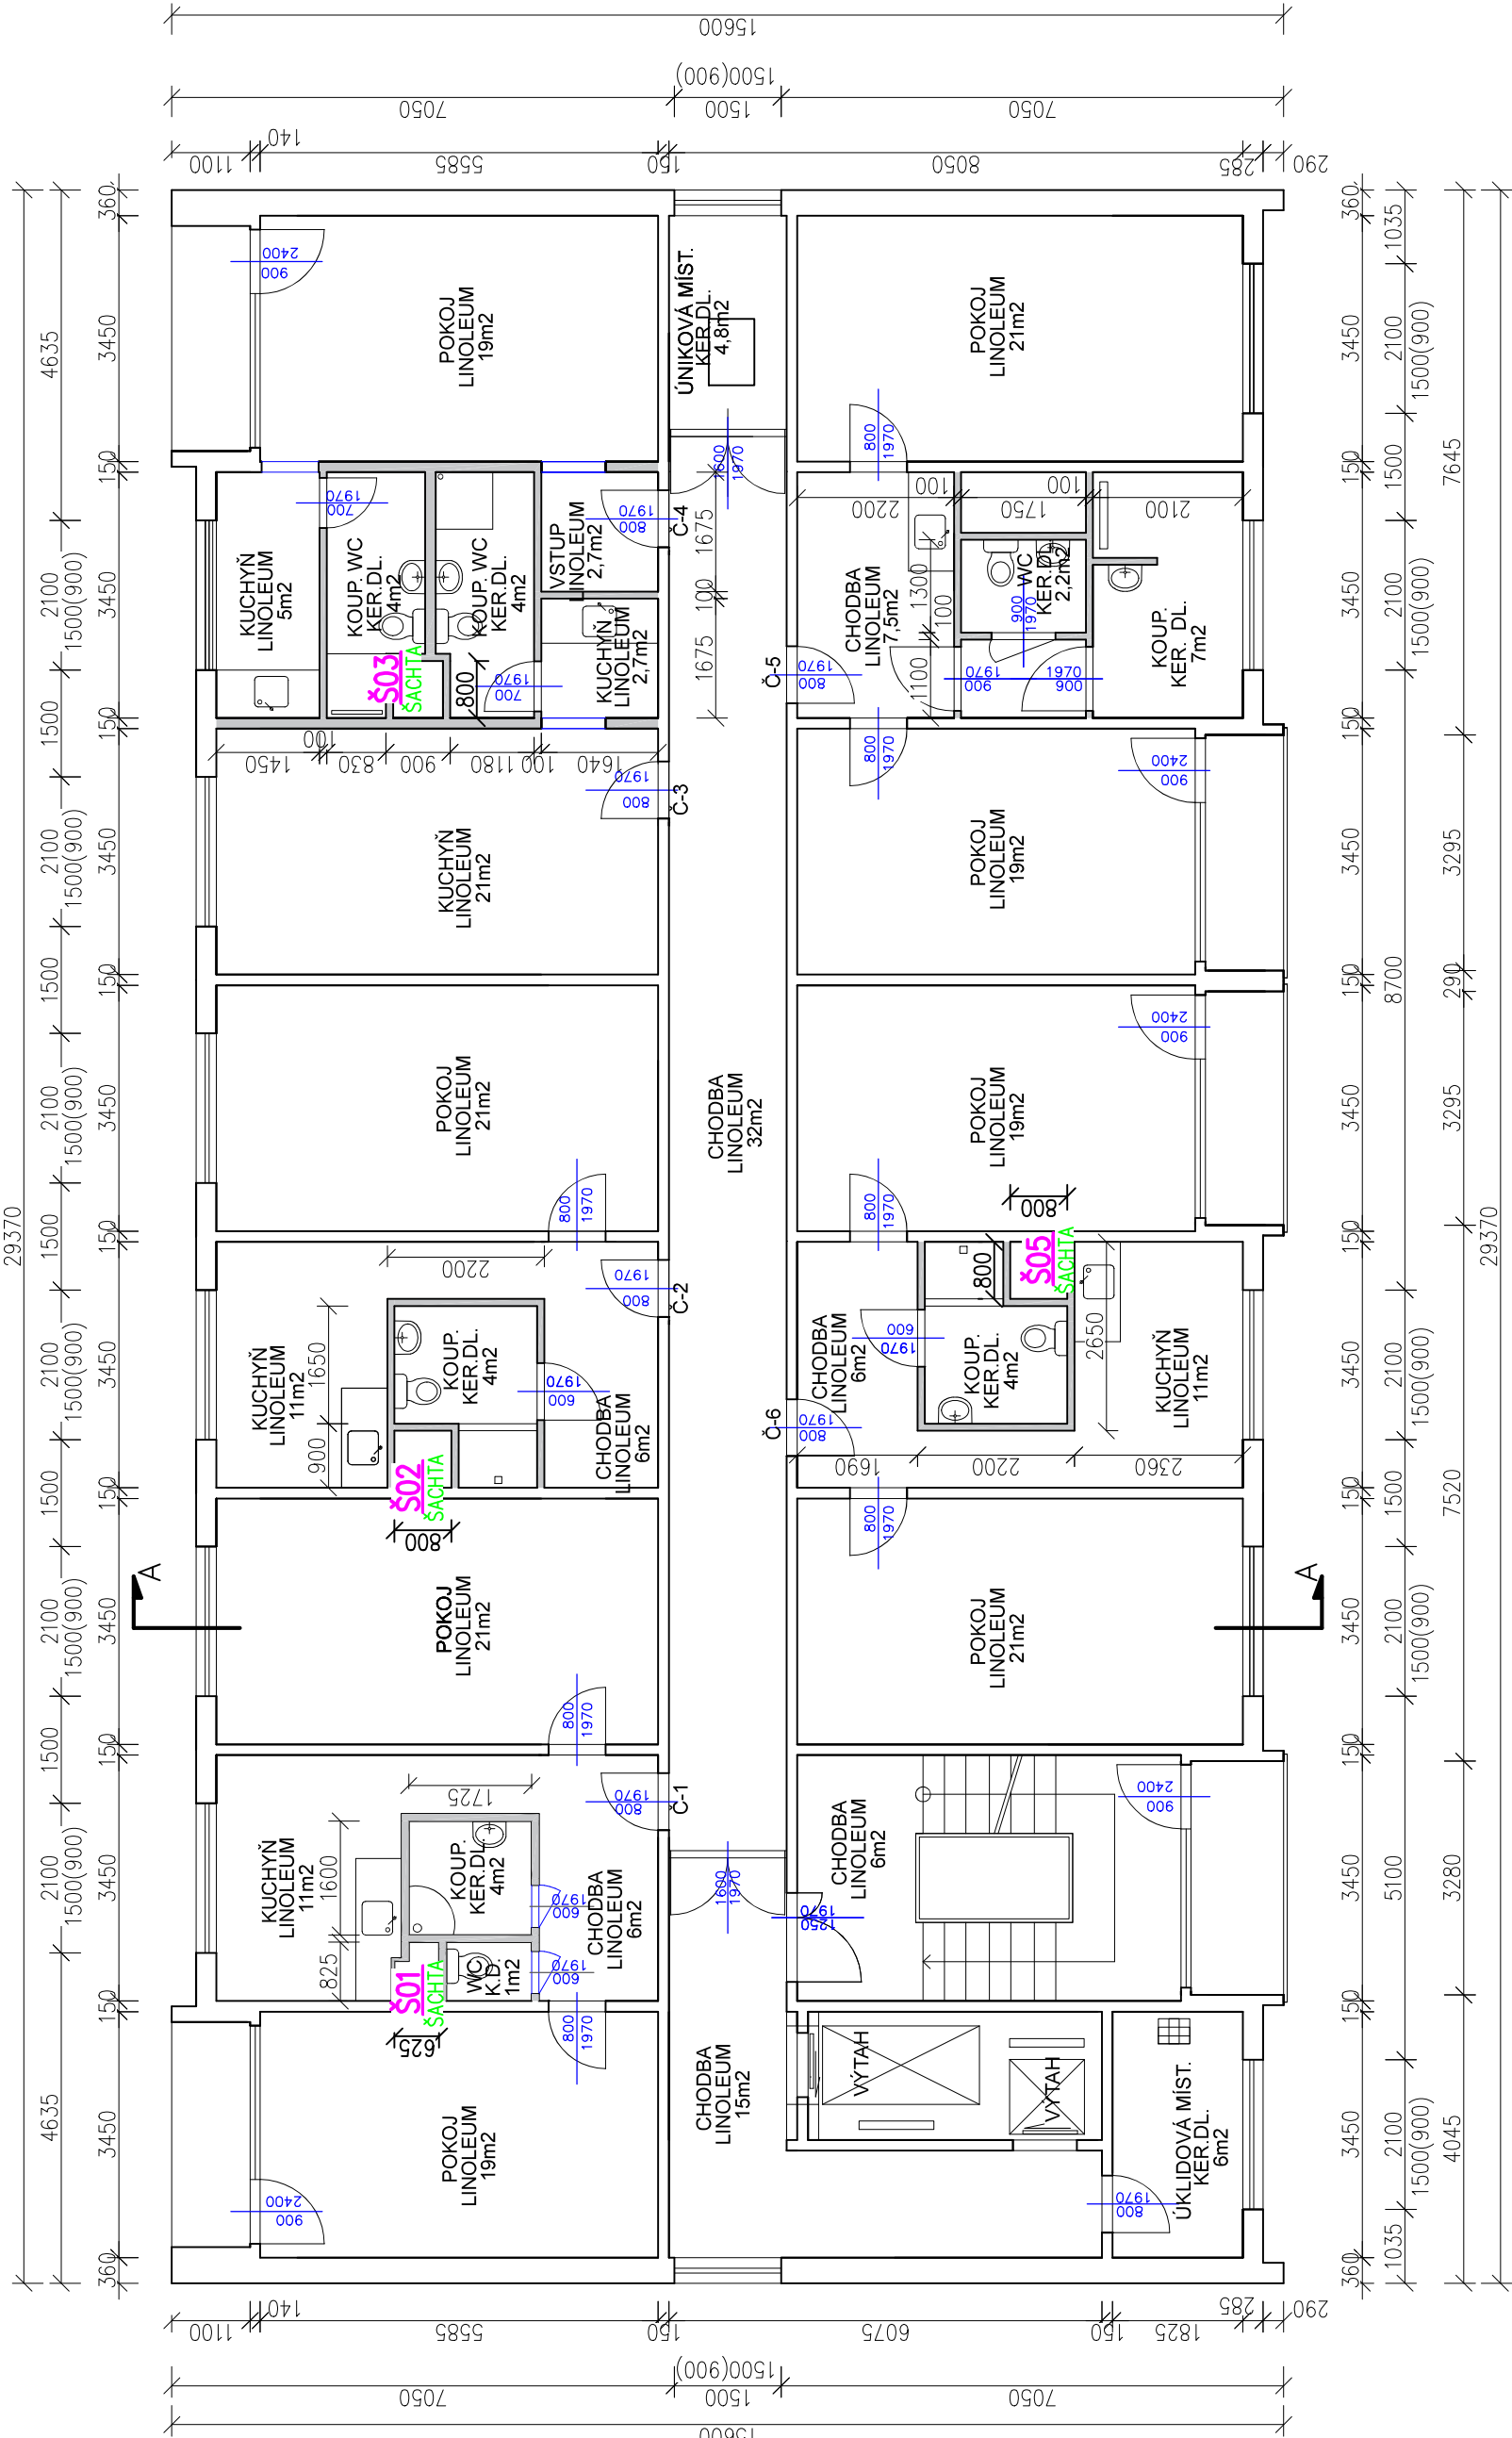

LEGENDA MATERIÁLŮ

- SDK
- ŽELEZOBETONOVÉ STĚNOVÉ DÍLCE

Zodpovědný projektant:		Ing. Pavel Koníř			DRAKISA
Kreslí:		Ing. Pavel Koníř			
Schválí:		Ing. Pavel Koníř			
Místo:		Ústí nad Labem	Kraj:	Ústecký	
Stavebník: STATUTÁRNÍ MĚSTO ÚSTÍ NAD LABEM VELKÁ HRADEBNÍ 2336/8, ÚSTÍ NAD LABEM					
Akce: PROJEKTOVÁ DOKUMENTACE STÁVAJÍCÍHO STAVU OBJEKTU DOMOV PRO SENIORY ORLICKÁ A AZYLOVÝ DŮM PRO MATKY S DĚTMI					
Název: ORLICKÁ 2893/1 PŮDORYS 4.NP					
Zakázkové číslo:				Z2022037	
Stupeň:				DSPS	
Datum:				9/2022	
Formát:				297 x 630	
Měřítko:				Číslo výkresu:	D.1.1.05
				1:100	