


3. patro

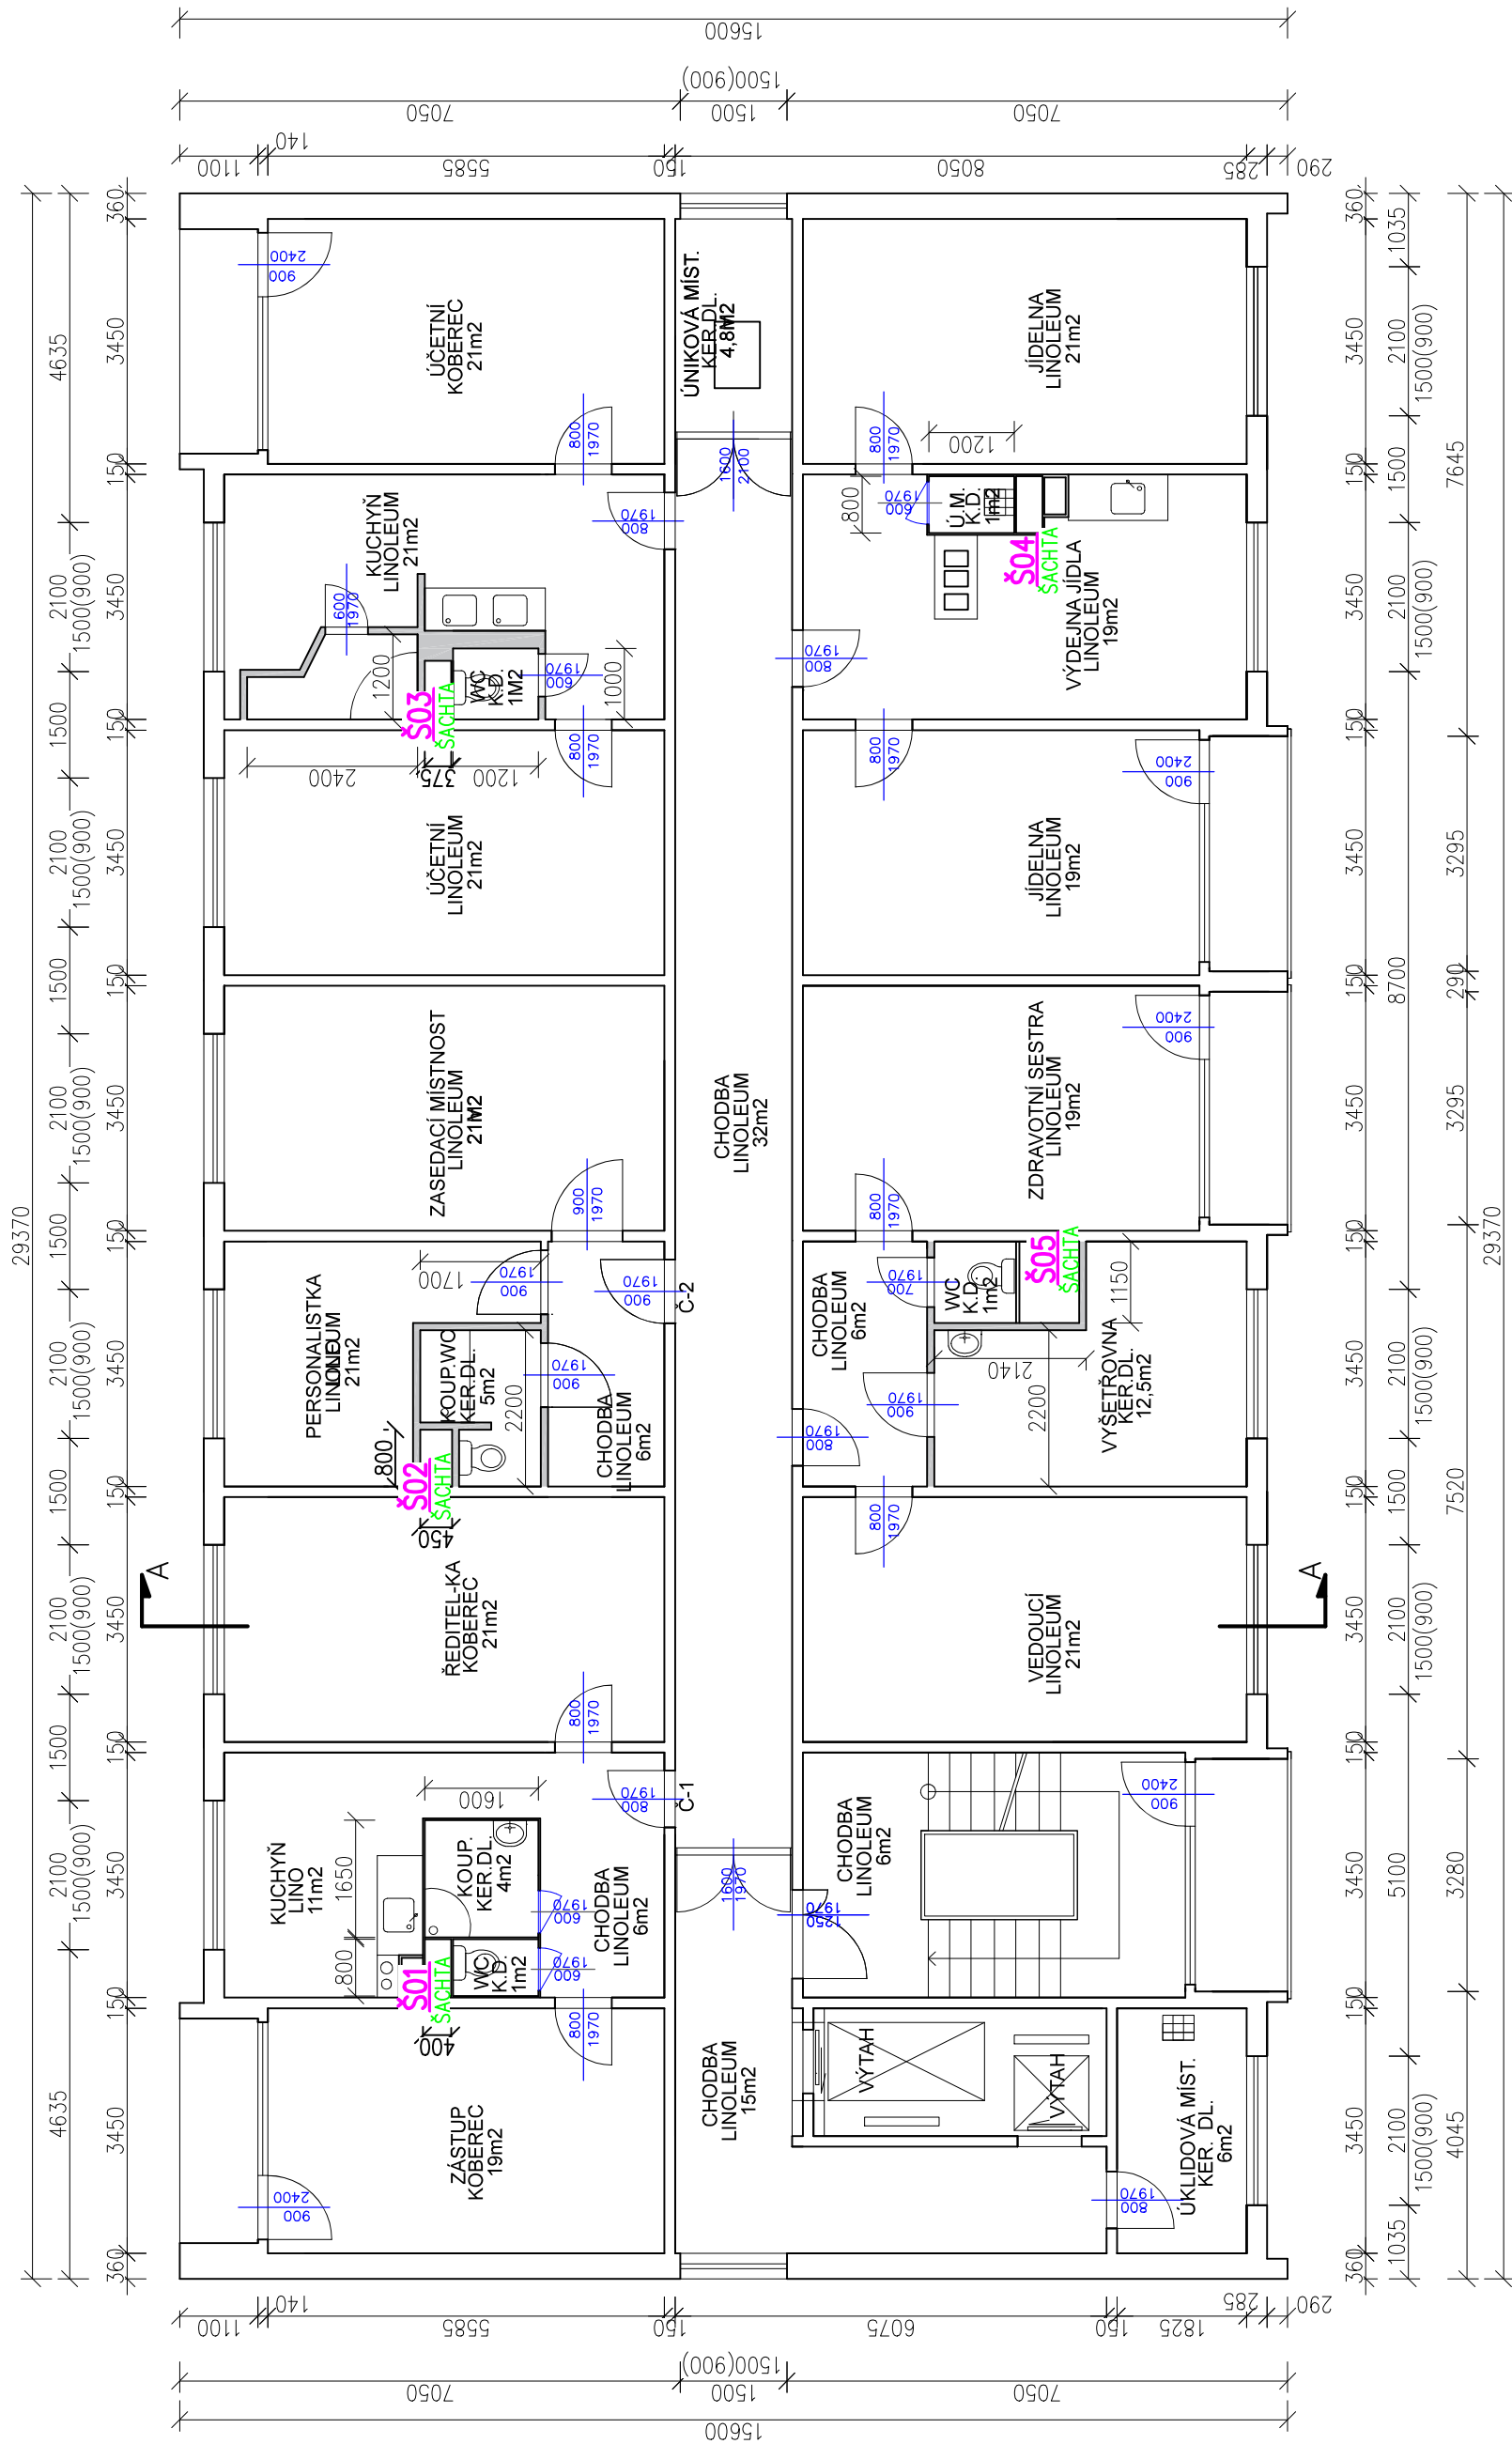

LEGENDA MATERIÁLŮ



SDK



ŽELEZOBETONOVÉ STĚNOVÉ DÍLCE

Zodpovědný projektant:		Ing. Pavel Koníř	
Kreslí:		Ing. Pavel Koníř	
Schválí:		Ing. Pavel Koníř	
Místo:	Ústí nad Labem	Kraj:	Ústecký
Stavběnik:	STATUTÁRNÍ MĚSTO ÚSTÍ NAD LABEM VELKÁ HRADEBNÍ 2336/8, ÚSTÍ NAD LABEM		
Akce:	PROJEKTOVÁ DOKUMENTACE STÁVÁJÍCÍHO STAVU OBJEKTU DOMOV PRO SENIORY ORLICKÁ A AZYL OVÝ DŮM PRO MATKY S DĚTMI		
Název:	ORLICKÁ 2893/1 PŮDORYS 3.NP		