


9.patro

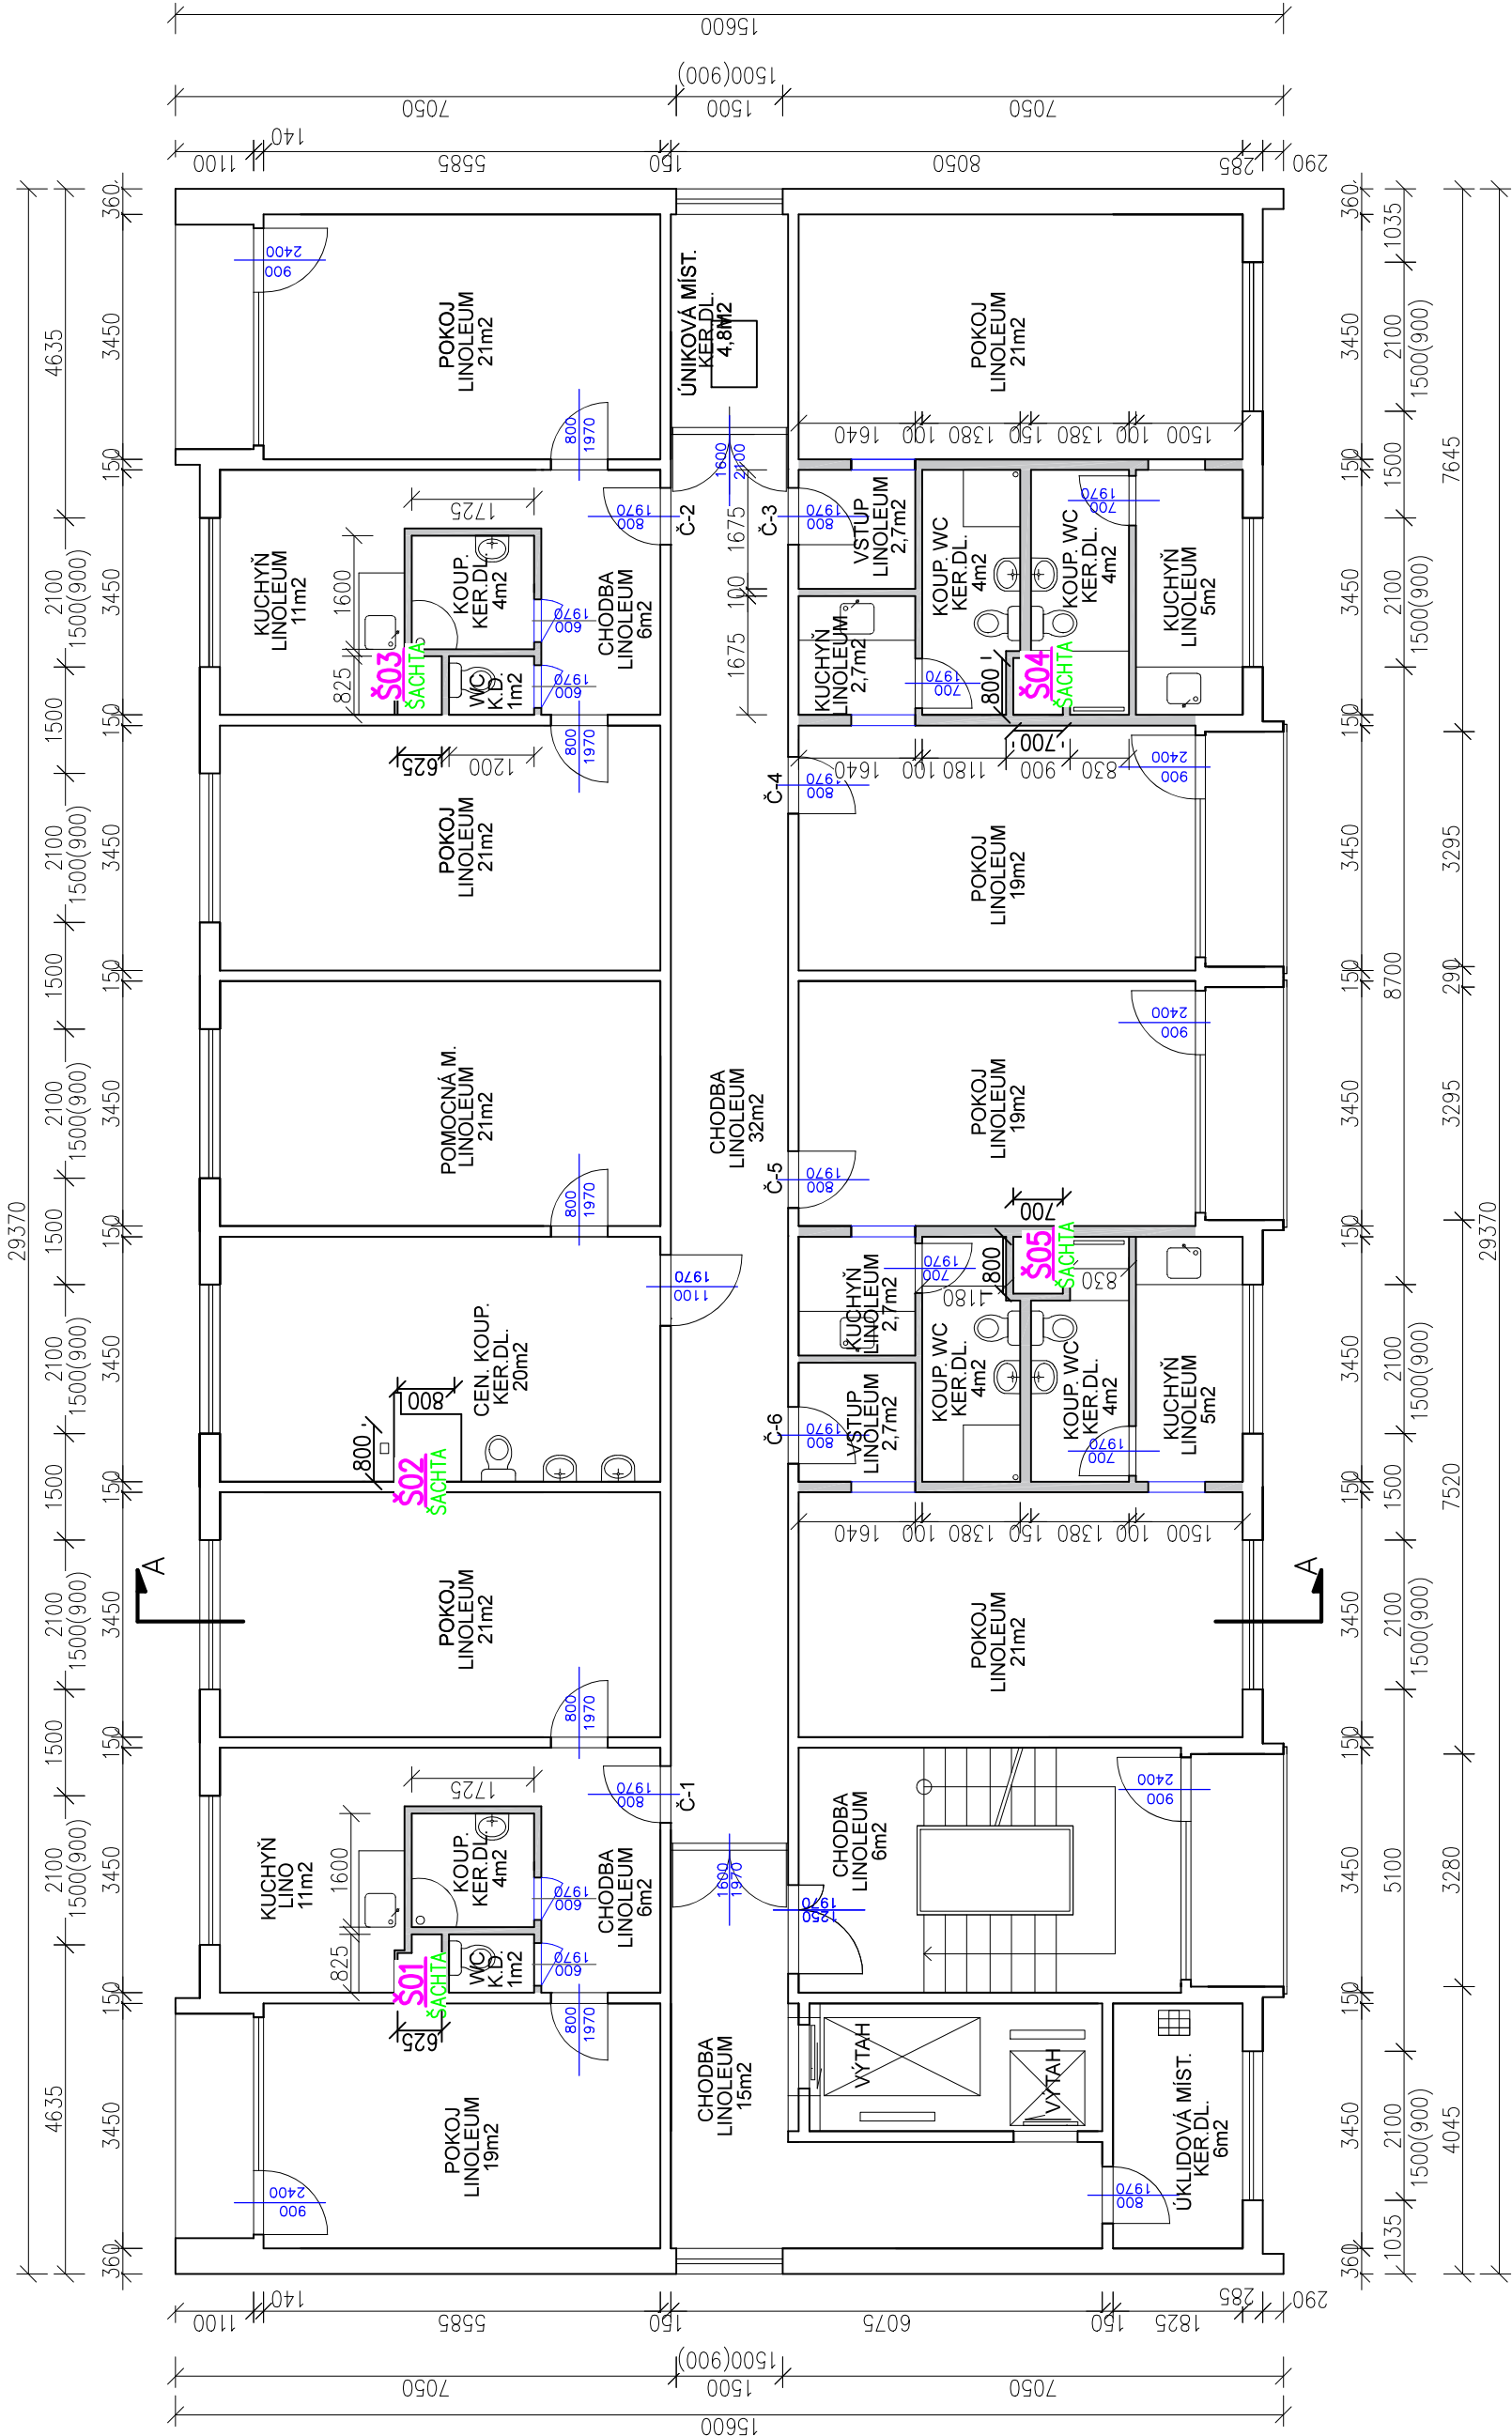

LEGENDA MATERIÁLŮ

- SDK
- ŽELEZOBETONOVÉ STĚNOVÉ DÍLCE

Zodpovědný projektant: Ing. Pavel Koníř			
Kreslí:	Ing. Pavel Koníř	Zakázkové číslo: Z2022037	
Schválí:	Ing. Pavel Koníř	Stupeň: DSPS	
Místo: Ústí nad Labem	Kraj: Ústecký	Datum: 9/2022	
Stavěbník: STATUTÁRNÍ MĚSTO ÚSTÍ NAD LABEM VELKÁ HRADEBNÍ 2336/8, ÚSTÍ NAD LABEM		Formát: 297 x 630	
Akce: PROJEKTOVÁ DOKUMENTACE STÁVAJÍCÍHO STAVU OBJEKTU DOMOV PRO SENIORY ORLICKÁ A AZYLOVÝ DŮM PRO MATKY S DĚTMI		Měřítko: Číslo výkresu:	
Název: ORLICKÁ 2893/1 PŮDORYS 9.NP		1:100	D.1.1.10