Tabulka místností 4.NP objekt A+C

Číslo	Název	Plocha	Podlaha
3XX1	CHODBA	133,84	DLAŽBA KERAMICKÁ
3XX2	SCHODIŠTĚ	21,73	DLAŽBA KERAMICKÁ
3XX3	SCHODIŠTĚ	21,73	DLAŽBA KERAMICKÁ
3XX4	CHODBA	85,6	DLAŽBA KERAMICKÁ
300	PEČOVATELKY	17,07	LINOLEUM
300.1	WC + KOUP.	3,23	DLAŽBA KERAMICKÁ
300.2	VSTUP	3,55	LINOLEUM
301	KUŘÁRNA	9,31	LINOLEUM
302	ÚKLID	2,97	LINOLEUM
303	POKOJ + KK	17,07	LINOLEUM
303.1	WC + KOUP.	3,23	DLAŽBA KERAMICKÁ
303.2	VSTUP	3,55	LINOLEUM
304	POKOJ + KK	17,07	LINOLEUM
304.1	WC + KOUP.	3,23	DLAŽBA KERAMICKÁ
304.2	VSTUP	3,55	LINOLEUM
305	POKOJ + KK	15	LINOLEUM
305.1	WC + KOUP.	3,23	DLAŽBA KERAMICKÁ
305.2	VSTUP	3,55	LINOLEUM
306	POKOJ + KK	15	LINOLEUM
306.1	WC + KOUP.	3,23	DLAŽBA KERAMICKÁ
306.2	VSTUP	3,55	LINOLEUM
307	POKOJ + KK	15	LINOLEUM
307.1	WC + KOUP.	3,23	DLAŽBA KERAMICKÁ
307.2	VSTUP	3,55	LINOLEUM
308	POKOJ	17,07	LINOLEUM
308.1	WC + KOUP.	3,23	DLAŽBA KERAMICKÁ
308.2	VSTUP	3,55	LINOLEUM
309	POKOJ + KK	15	LINOLEUM
309.1	WC + KOUP.	3,23	DLAŽBA KERAMICKÁ
309.2	VSTUP	3,55	LINOLEUM
310	POKOJ	20,73	LINOLEUM
310.1	WC + KOUP.	3,23	DLAŽBA KERAMICKÁ
311	POKOJ + KK	15	LINOLEUM
311.1	WC + KOUP.	3,23	DLAŽBA KERAMICKÁ
311.2	VSTUP	3,55	LINOLEUM
312	POKOJ	20,73	LINOLEUM
312.1	WC + KOUP.	3,23	DLAŽBA KERAMICKÁ
313	POKOJ + KK	15	LINOLEUM
313.1	WC + KOUP.	3,23	DLAŽBA KERAMICKÁ
313.2	VSTUP	3,55	LINOLEUM
314	POKOJ	20,73	LINOLEUM
314.1	WC + KOUP.	3,23	DLAŽBA KERAMICKÁ
315	POKOJ + KK	15	LINOLEUM
315.1	WC + KOUP.	3,23	DLAŽBA KERAMICKÁ
315.2	VSTUP	3,55	LINOLEUM
316	POKOJ + KK	15	LINOLEUM
316.1	WC + KOUP.	3,23	DLAŽBA KERAMICKÁ
316.2	VSTUP	3,55	LINOLEUM
317	POKOJ + KK	17,07	LINOLEUM
317.1	WC + KOUP.	3,23	DLAŽBA KERAMICKÁ
317.2	VSTUP	3,55	LINOLEUM
318	POKOJ	20,73	LINOLEUM
318.1	WC + KOUP.	3,23	DLAŽBA KERAMICKÁ
320	POKOJ + KK	23,08	LINOLEUM
320.1	WC + KOUP.	2,96	DLAŽBA KERAMICKÁ
321	JÍDELNA	16,56	LINOLEUM
322	POKOJ + KK	23,08	LINOLEUM

Tabulka místností 4.NP objekt A+C

Číslo	Název	Plocha	Podlaha
322.1	WC + KOUP.	2,96	DLAŽBA KERAMICKÁ
323	KUCHYŇKA	16,56	LINOLEUM
324	POKOJ + KK	23,08	LINOLEUM
324.1	WC + KOUP.	2,96	DLAŽBA KERAMICKÁ
325	JÍDELNA	16,56	LINOLEUM
326	POKOJ + KK	19,66	LINOLEUM
326.1	WC + KOUP.	2,96	DLAŽBA KERAMICKÁ
326.2	VSTUP	3,31	LINOLEUM
327	SESTERNA	15,66	DLAŽBA KERAMICKÁ
328	POKOJ + KK	23,08	LINOLEUM
328.1	WC + KOUP.	2,96	DLAŽBA KERAMICKÁ
329	KANCELÁŘ	15,66	DLAŽBA KERAMICKÁ
330	POKOJ + KK	23,08	LINOLEUM
330.1	WC + KOUP.	2,96	DLAŽBA KERAMICKÁ
331	SKLAD	15,66	LINOLEUM
332	POKOJ + KK	23,08	LINOLEUM
332.1	WC + KOUP.	2,96	DLAŽBA KERAMICKÁ
333	MALÁ PRÁDELNA	15,66	LINOLEUM
VŠ1	VÝTAH	2,97	
VŠ2	VÝTAH	8,28	
504	ŠACHTA	0,49	
505	ŠACHTA	0,49	
506	ŠACHTA	0,49	
507	ŠACHTA	0,49	
508	ŠACHTA	0,49	
509	ŠACHTA	0,49	
510	ŠACHTA	0,49	
511	ŠACHTA	0,49	
512	ŠACHTA	0,49	
513	ŠACHTA	0,49	
514	ŠACHTA	0,49	
515	ŠACHTA	0,49	
516	ŠACHTA	0,49	
517	ŠACHTA	0,49	
518	ŠACHTA	0,49	
519	ŠACHTA	0,49	
520	ŠACHTA	0,49	
521	ŠACHTA	0,49	
522	ŠACHTA	0,49	
523	ŠACHTA	0,49	
524	ŠACHTA	0,49	
525	ŠACHTA	0,49	
526	ŠACHTA	0,49	
527	ŠACHTA	0,49	
528	ŠACHTA	0,52	
529	ŠACHTA	0,52	
530	ŠACHTA	0,52	
531	ŠACHTA	0,52	

Tabulka místností 4.NP objekt B

Číslo	Název	Plocha	Podlaha
3XX5	SCHODIŠTĚ	21,73	DLAŽBA KERAMICKÁ
3XX6	CHODBA	133,9	DLAŽBA KERAMICKÁ
3XX7	SCHODIŠTĚ	21,73	DLAŽBA KERAMICKÁ
335	POKOJ + KK	17,66	LINOLEUM
335.1	WC + KOUP.	3,13	DLAŽBA KERAMICKÁ
335.2	VSTUP	2,89	LINOLEUM
336	POKOJ + KK	17,66	LINOLEUM
336.1	WC + KOUP.	3,13	DLAŽBA KERAMICKÁ
336.2	VSTUP	2,89	LINOLEUM
337	POKOJ + KK	15,59	LINOLEUM
337.1	WC + KOUP.	3,13	DLAŽBA KERAMICKÁ
337.2	VSTUP	2,89	LINOLEUM
338	POKOJ + KK	15,59	LINOLEUM
338.1	WC + KOUP.	3,13	DLAŽBA KERAMICKÁ
338.2	VSTUP	2,89	LINOLEUM
339	POKOJ + KK	15,59	LINOLEUM
339.1	WC + KOUP.	3,13	DLAŽBA KERAMICKÁ
339.2	VSTUP	2,89	LINOLEUM
340	POKOJ	13,21	LINOLEUM
340.1	WC	1,26	DLAŽBA KERAMICKÁ
340.2	CHODBA	5,15	LINOLEUM
340.3	CHODBA	3,67	LINOLEUM
341	POKOJ + KK	15,59	LINOLEUM
341.1	WC + KOUP.	3,13	DLAŽBA KERAMICKÁ
341.2	VSTUP	2,89	LINOLEUM
342	KOUPELNA	15,29	LINOLEUM
342.1	CHODBA	7,66	LINOLEUM
343	POKOJ + KK	15,59	LINOLEUM
343.1	WC + KOUP.	3,13	DLAŽBA KERAMICKÁ
343.2	VSTUP	2,89	LINOLEUM
344	POKOJ + KK	17,66	LINOLEUM
344.1	WC + KOUP.	3,13	DLAŽBA KERAMICKÁ
344.2	VSTUP	2,89	LINOLEUM
345	POKOJ + KK	15,59	LINOLEUM
345.1	WC + KOUP.	3,13	DLAŽBA KERAMICKÁ
345.2	VSTUP	2,89	LINOLEUM
346	POKOJ + KK	17,66	LINOLEUM
346.1	WC + KOUP.	3,13	DLAŽBA KERAMICKÁ
346.2	VSTUP	2,89	LINOLEUM
347	POKOJ + KK	15,59	LINOLEUM
347.1	WC + KOUP.	3,13	DLAŽBA KERAMICKÁ
347.2	VSTUP	2,89	LINOLEUM
348	POKOJ + KK	17,66	LINOLEUM
348.1	WC + KOUP.	3,13	DLAŽBA KERAMICKÁ
348.2	VSTUP	2,89	LINOLEUM
349	POKOJ + KK	15,59	LINOLEUM
349.1	WC + KOUP.	3,13	DLAŽBA KERAMICKÁ
349.2	VSTUP	2,89	LINOLEUM
350	POKOJ + KK	17,66	LINOLEUM
350.1	WC + KOUP.	3,13	DLAŽBA KERAMICKÁ
350.2	VSTUP	2,89	LINOLEUM
351	WC	2,97	DLAŽBA KERAMICKÁ
352	POKOJ + KK	17,66	LINOLEUM
352.2	VSTUP	2,89	LINOLEUM
353	SKLAD	8,28	LINOLEUM
354	ŠATNA	9,31	LINOLEUM
355.1	WC + KOUP.	3,13	DLAŽBA KERAMICKÁ

Tabulka místností 4.NP objekt B

Číslo	Název	Plocha	Podlaha
VŠ3	VÝTAH	2,97	
534	ŠACHTA	0,67	
535	ŠACHTA	0,3	
536	ŠACHTA	0,58	
537	ŠACHTA	0,67	
538	ŠACHTA	0,67	
539	ŠACHTA	0,67	
540	ŠACHTA	0,67	
541	ŠACHTA	0,67	
542	ŠACHTA	0,67	
543	ŠACHTA	0,67	
544	ŠACHTA	0,67	
545	ŠACHTA	0,67	
546	ŠACHTA	0,67	
547	ŠACHTA	0,67	
548	ŠACHTA	0,67	
549	ŠACHTA	0,67	
550	ŠACHTA	0,67	

OBJEKT A- PŮDORYS 4.NP

OBJEKT C- PŮDORYS 4.NP

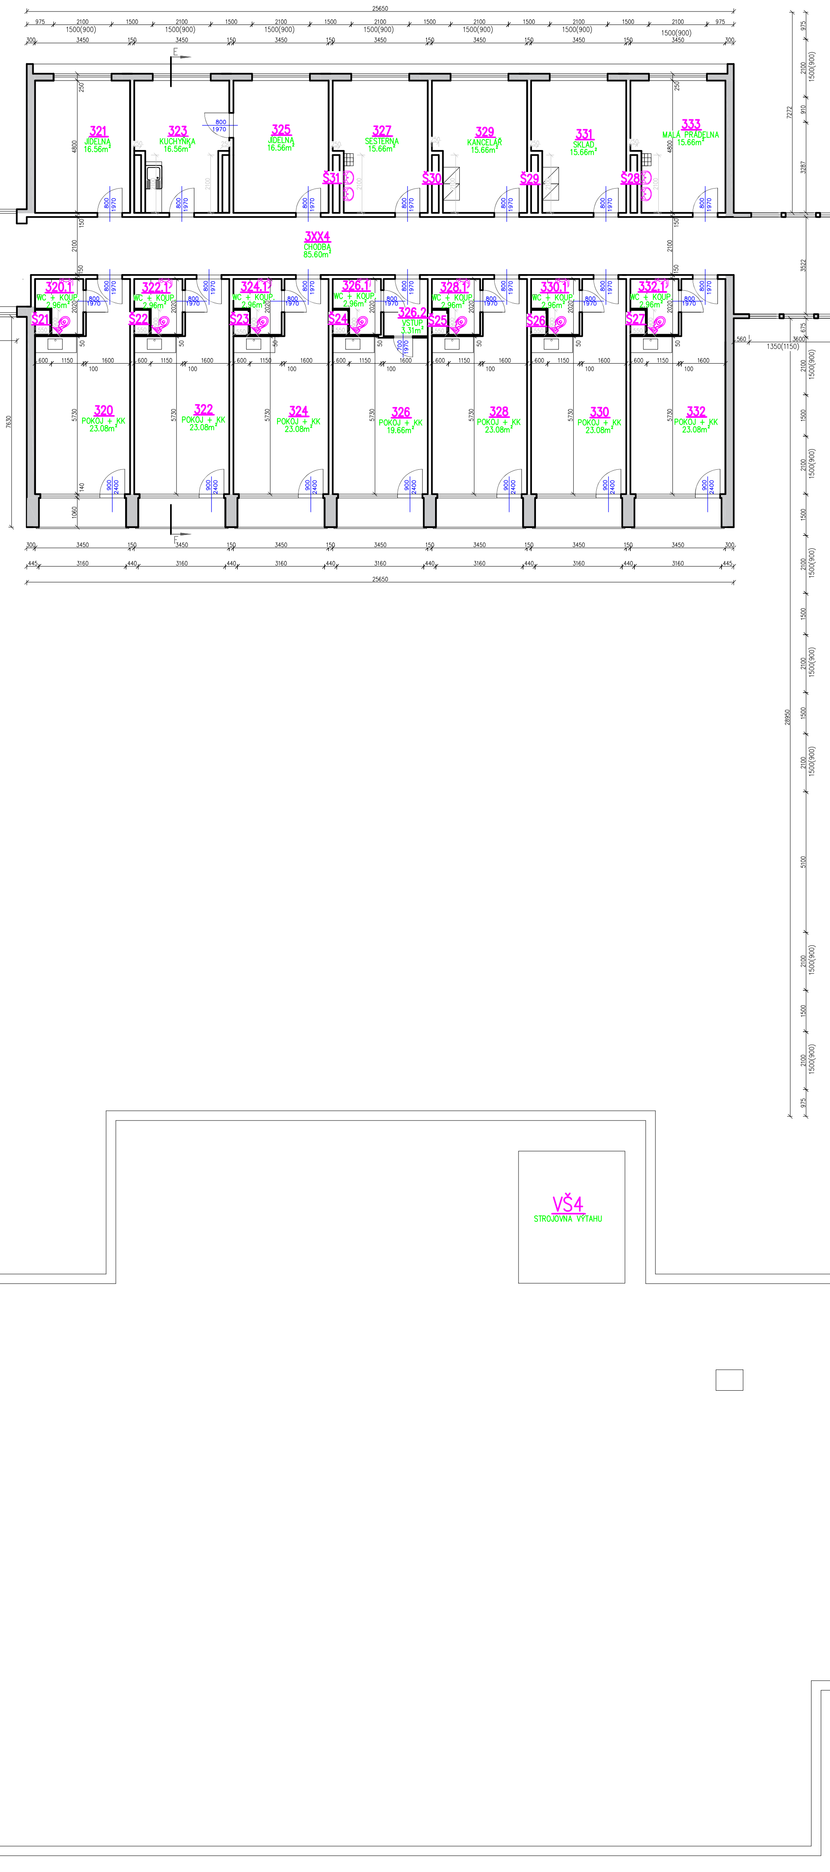

OBJEKT B- PŮDORYS 4.NP

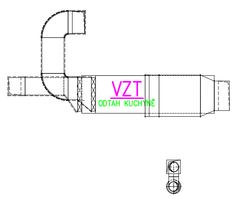

Zodpovědný projektant:	Ing. Pavel Koníř		DRAKISA
Kreslil:	Ing. Pavel Koníř		
Schválil:	Ing. Pavel Koníř		
Místo:	Ústí nad Labem	Kraj: Ústecký	
Stavebník:	STATUTÁRNÍ MĚSTO ÚSTÍ NAD LABEM VELKÁ HRADEBNÍ 2336/8, ÚSTÍ NAD LABEM		Zakázkové číslo: Z2022036
			Stupeň: DSPS
Akce:	**PROJEKTOVÁ DOKUMENTACE STÁVAJÍCÍHO STAVU OBJEKTU DOMOV PRO SENIORY KRÁSNÉ BŘEZNO**		Datum: 9/2022
			Formát: A0
Název:	**OBJEKT A, B, C, D1, D2 PŮDORYS 4.NP**		Měřítko: 1:100
			Číslo výkresu: **D.1.1.24**