



7.patro

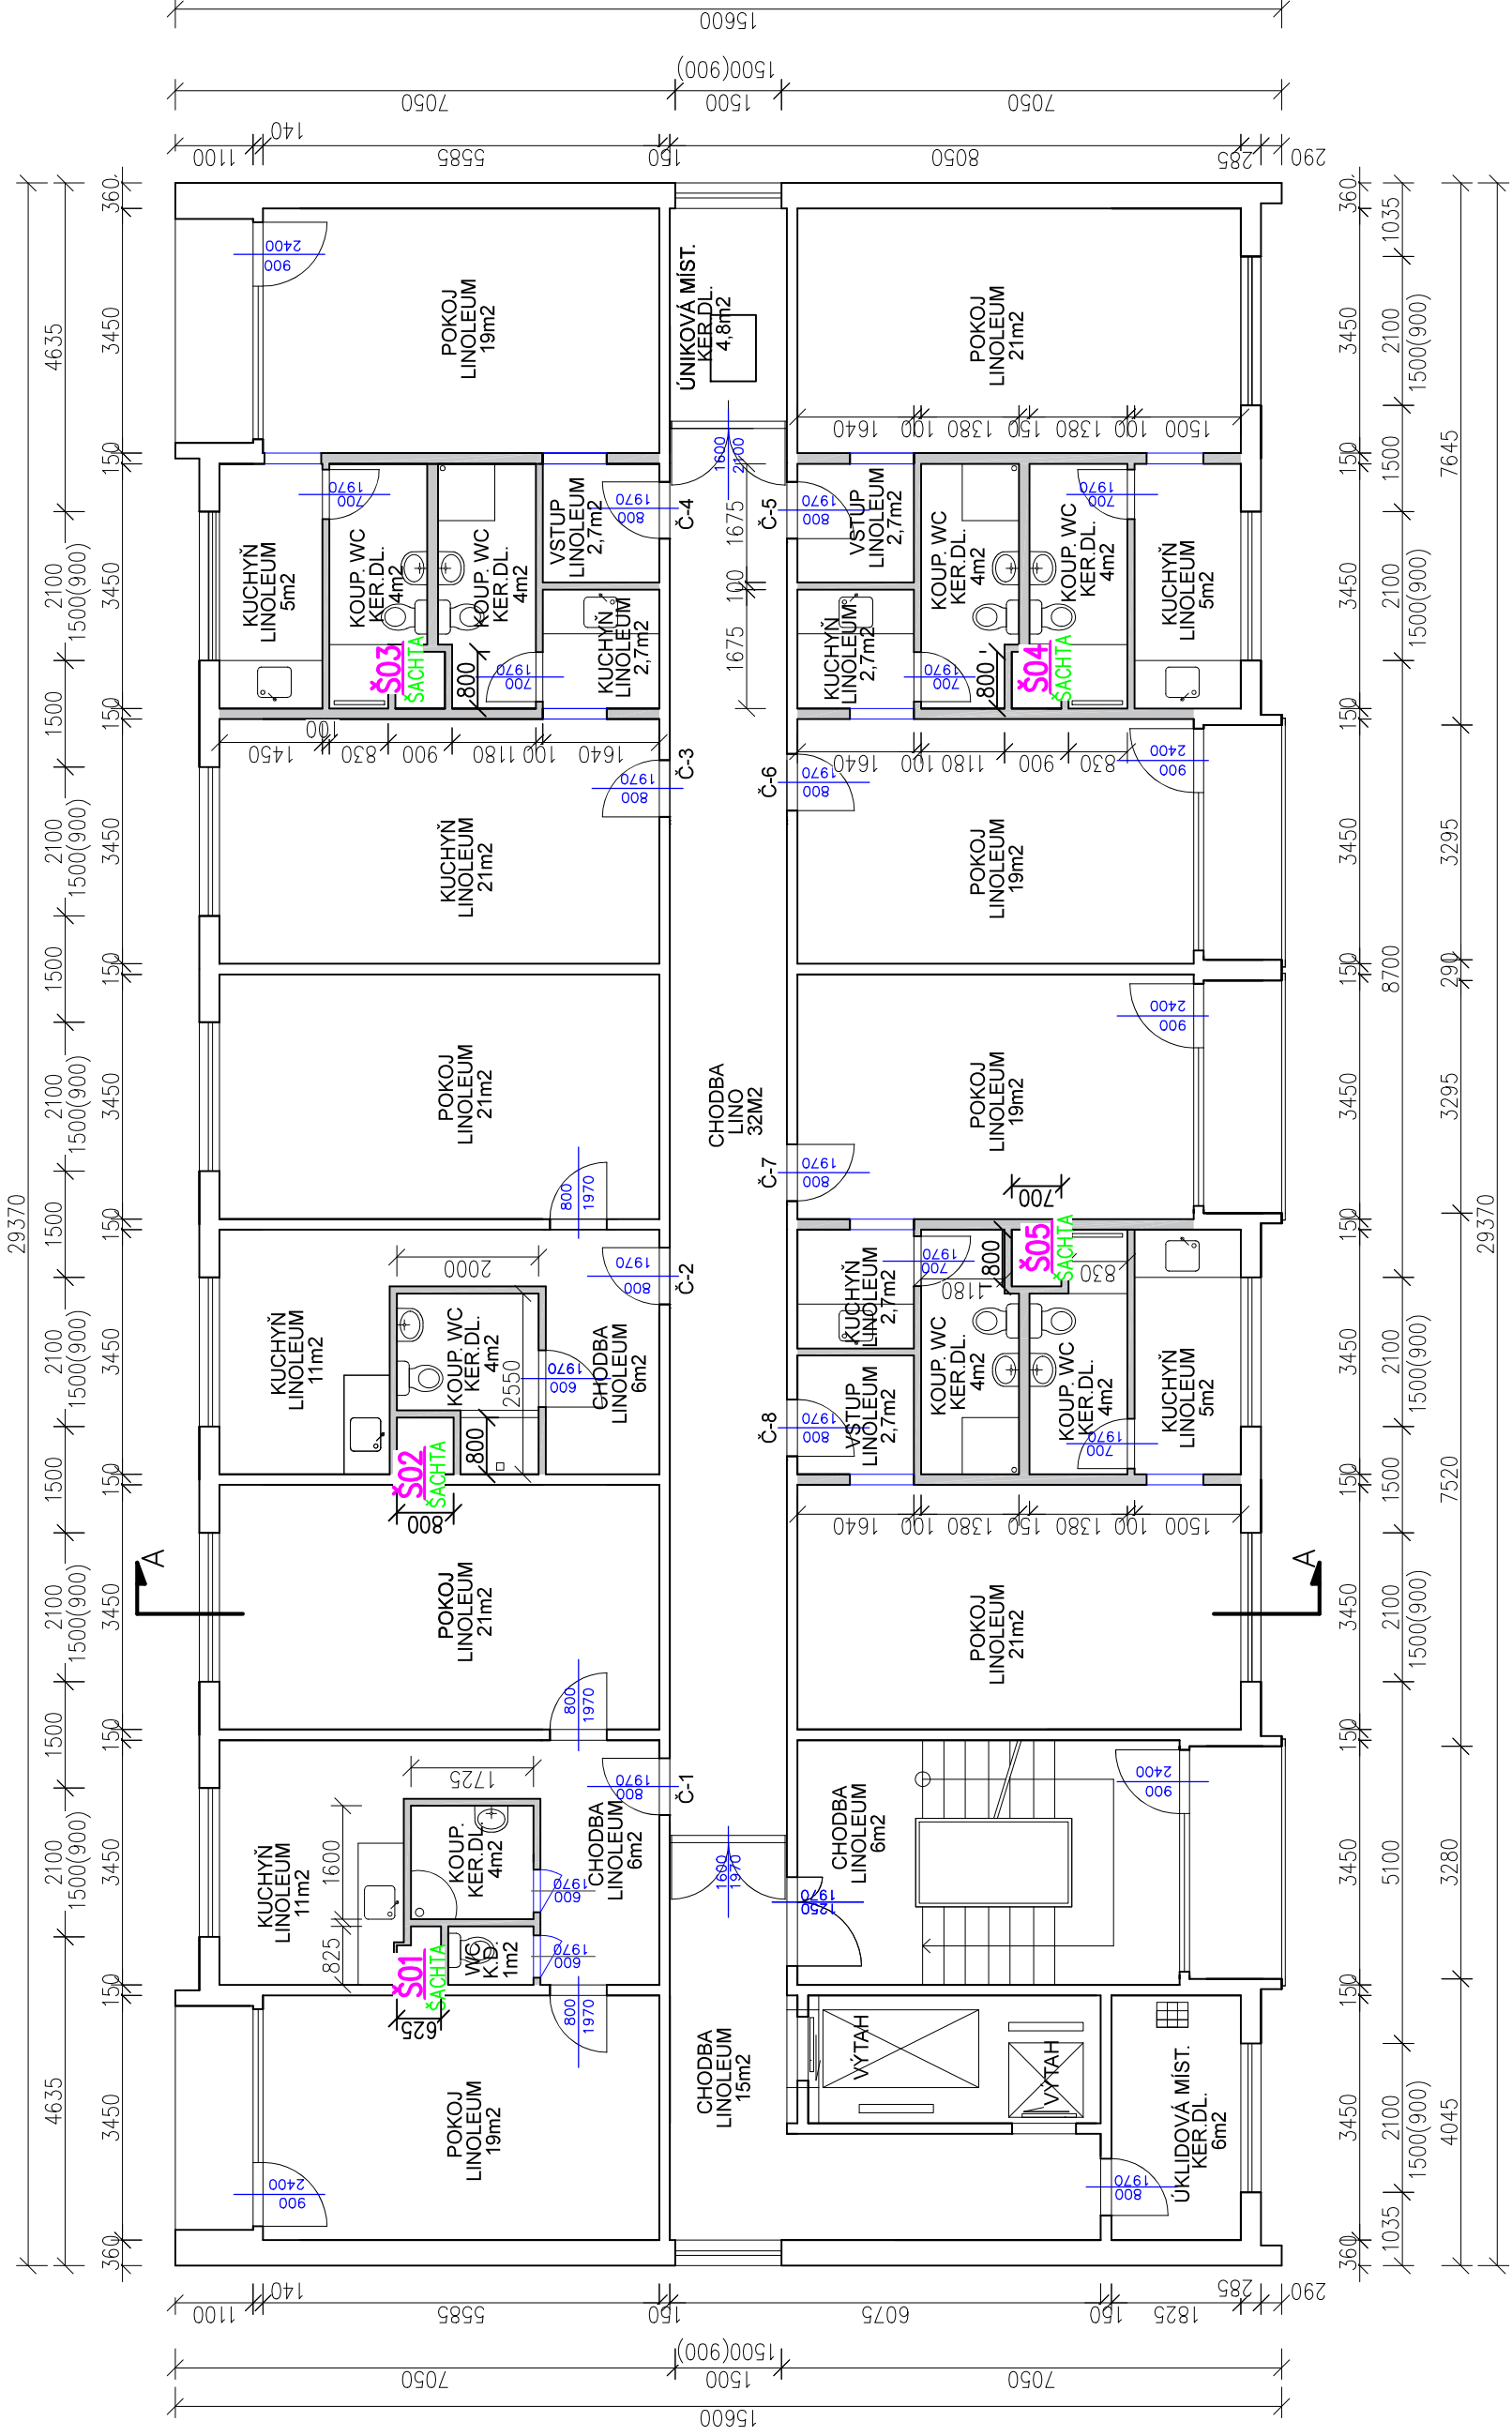

LEGENDA MATERIÁLŮ

- SDK
- ŽELEZOBETONOVÉ STĚNOVÉ DÍLCE

Zodpovědný projektant:		Ing. Pavel Koníř			Zakázkové číslo:		Z2022037	
Kreslí:		Ing. Pavel Koníř			Stupeň:		DSPS	
Schválí:		Ing. Pavel Koníř			Datum:		9/2022	
					Formát:		297 x 630	
					Měřítko:		Číslo výkresu:	
					1:100		D.1.1.08	