


12.patro

LEGENDA MATERIÁLŮ

SDK

ŽELEZOBETONOVÉ STĚNOVÉ DÍLCE

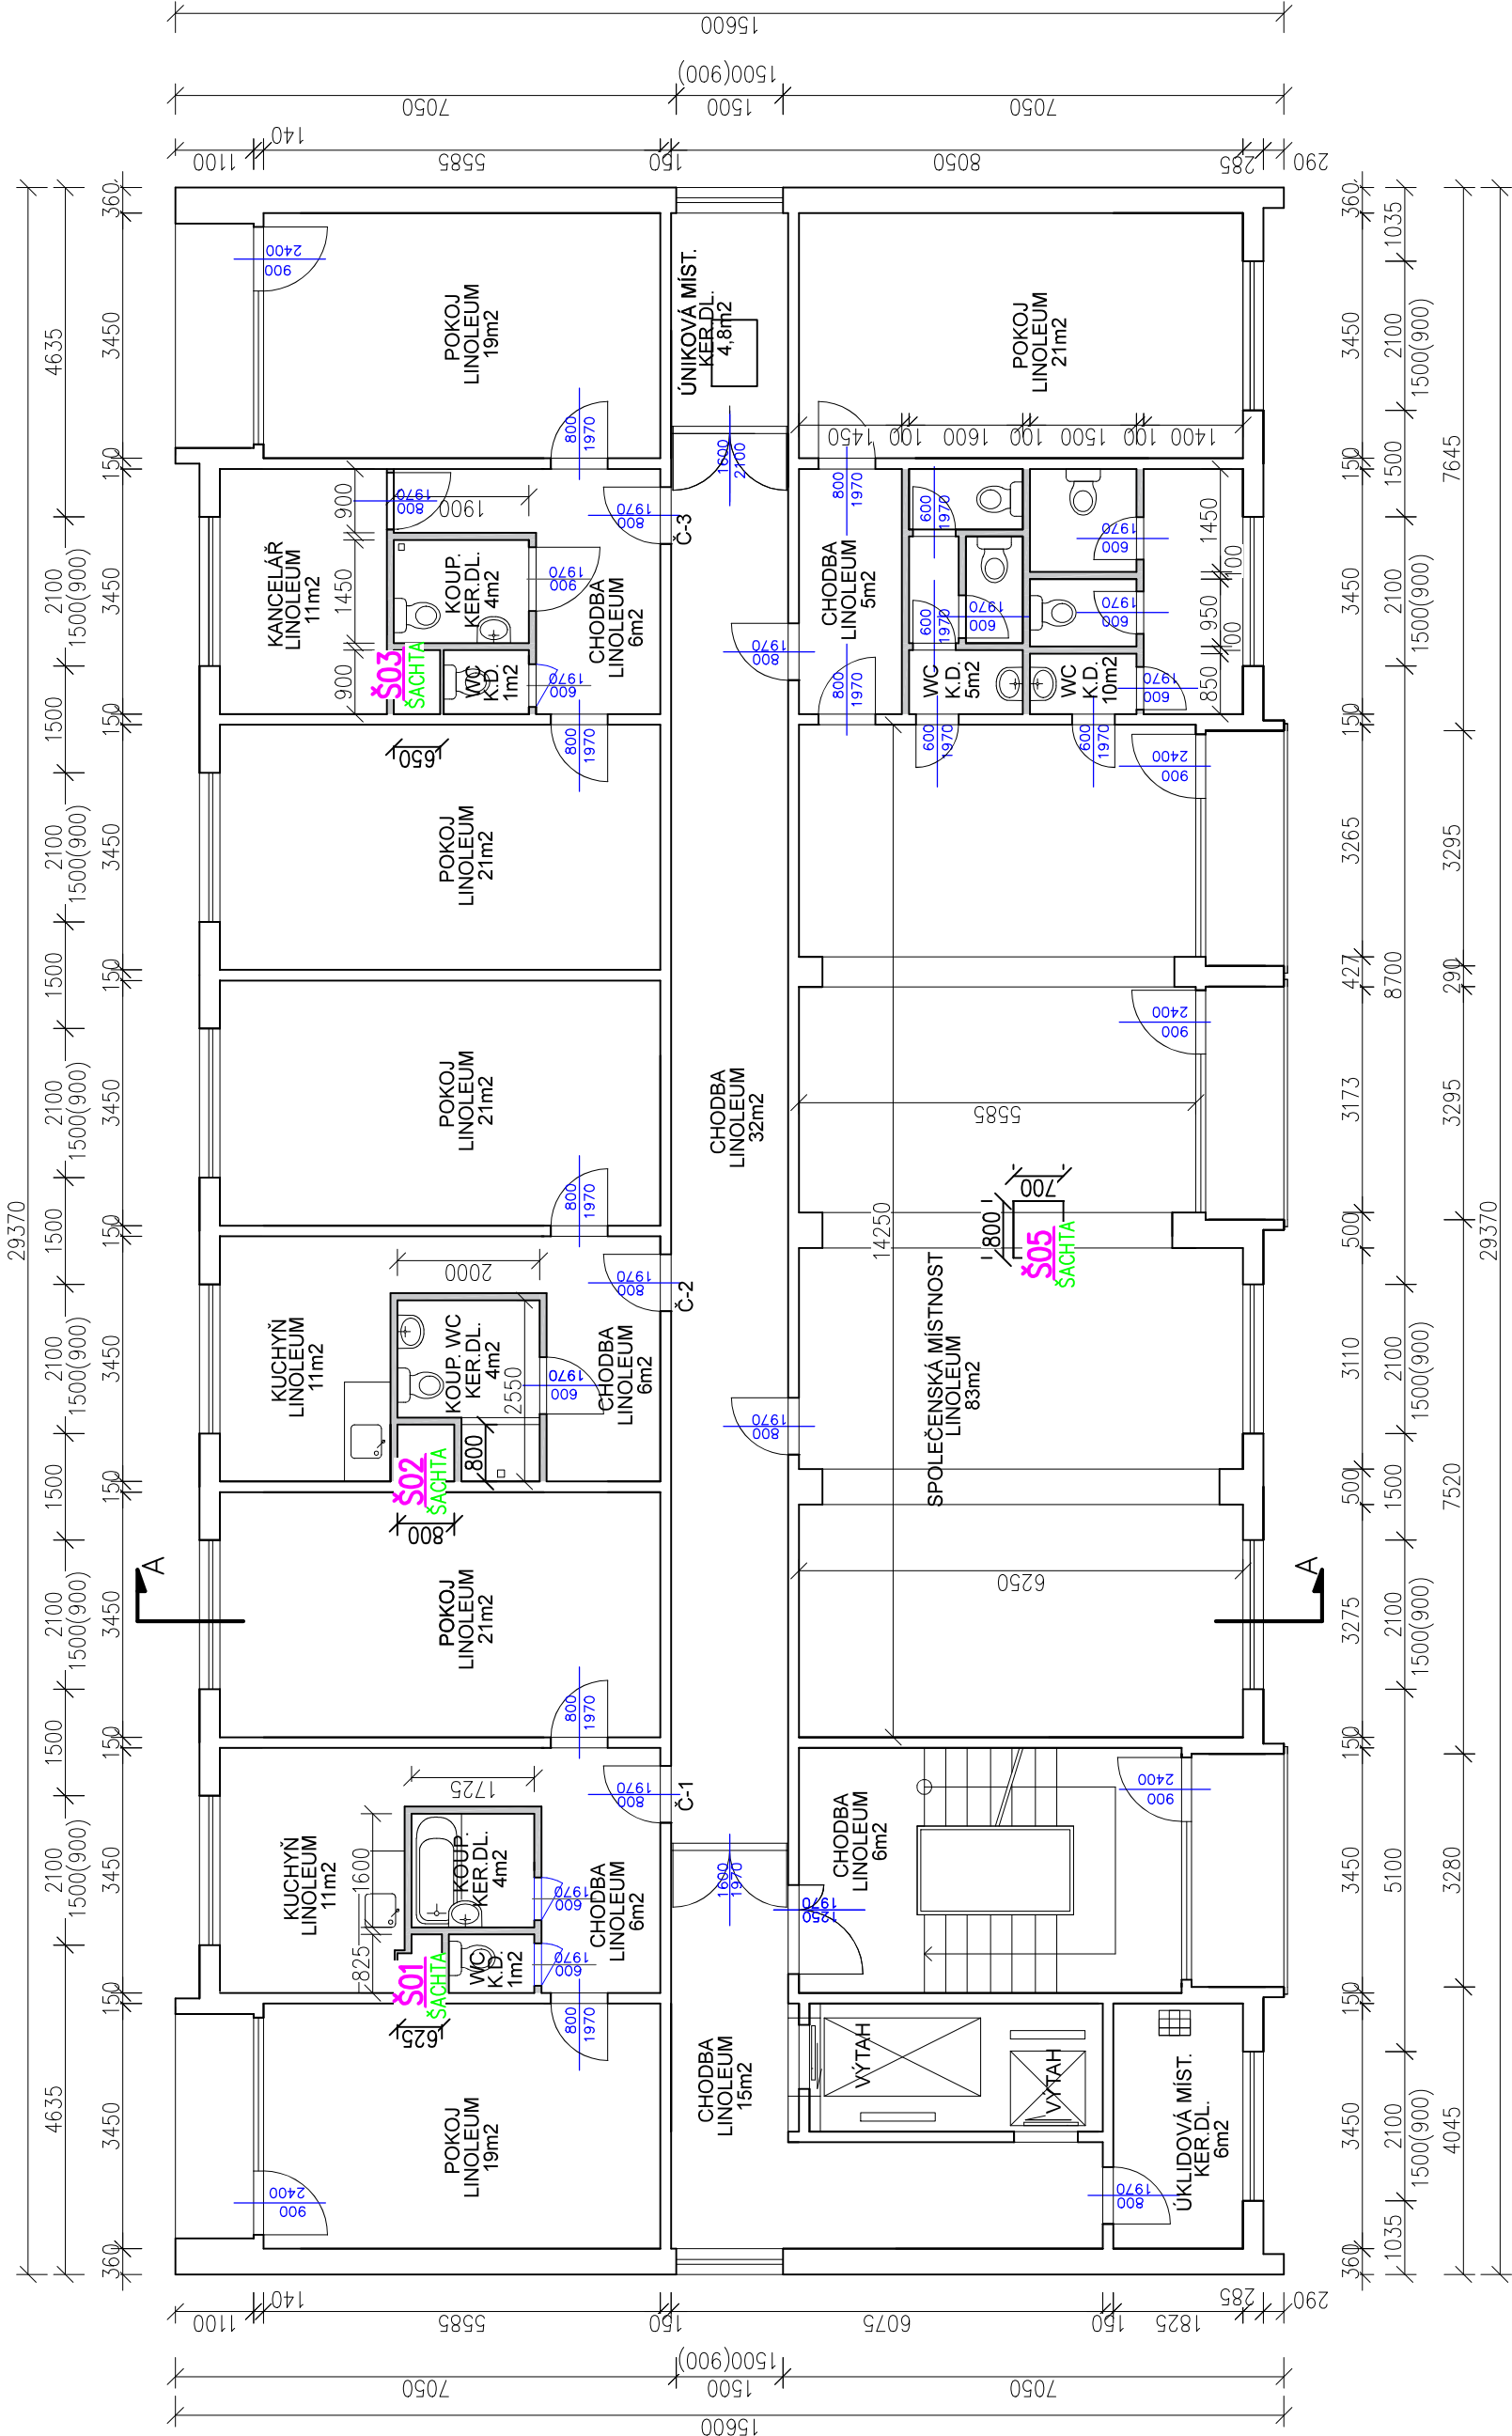

Zodpovědný projektant:		Ing. Pavel Koníř	
Kreslí:		Ing. Pavel Koníř	
Schválil:		Ing. Pavel Koníř	
Místo:		Ústí nad Labem	Kraj: Ústecký
Stavebník: STATUTÁRNÍ MĚSTO ÚSTÍ NAD LABEM VELKÁ HRADEBNÍ 2336/8, ÚSTÍ NAD LABEM			
Akce: PROJEKTOVÁ DOKUMENTACE STÁVAJÍCÍHO STAVU OBJEKTU DOMOV PRO SENIORY ORLICKÁ A AZYLOVÝ DŮM PRO MATKY S DĚTMI			
Název:		ORLICKÁ 2893/1 PŮDORYS 12.NP	
Zakázkové číslo:		Z2022037	
Stupeň:		DPS	
Datum:		9/2022	
Formát:		297 x 630	
Měřítko:		Číslo výkresu:	
1:100		D.1.1.13	