OBJEKT D2- ŘEZ A-A

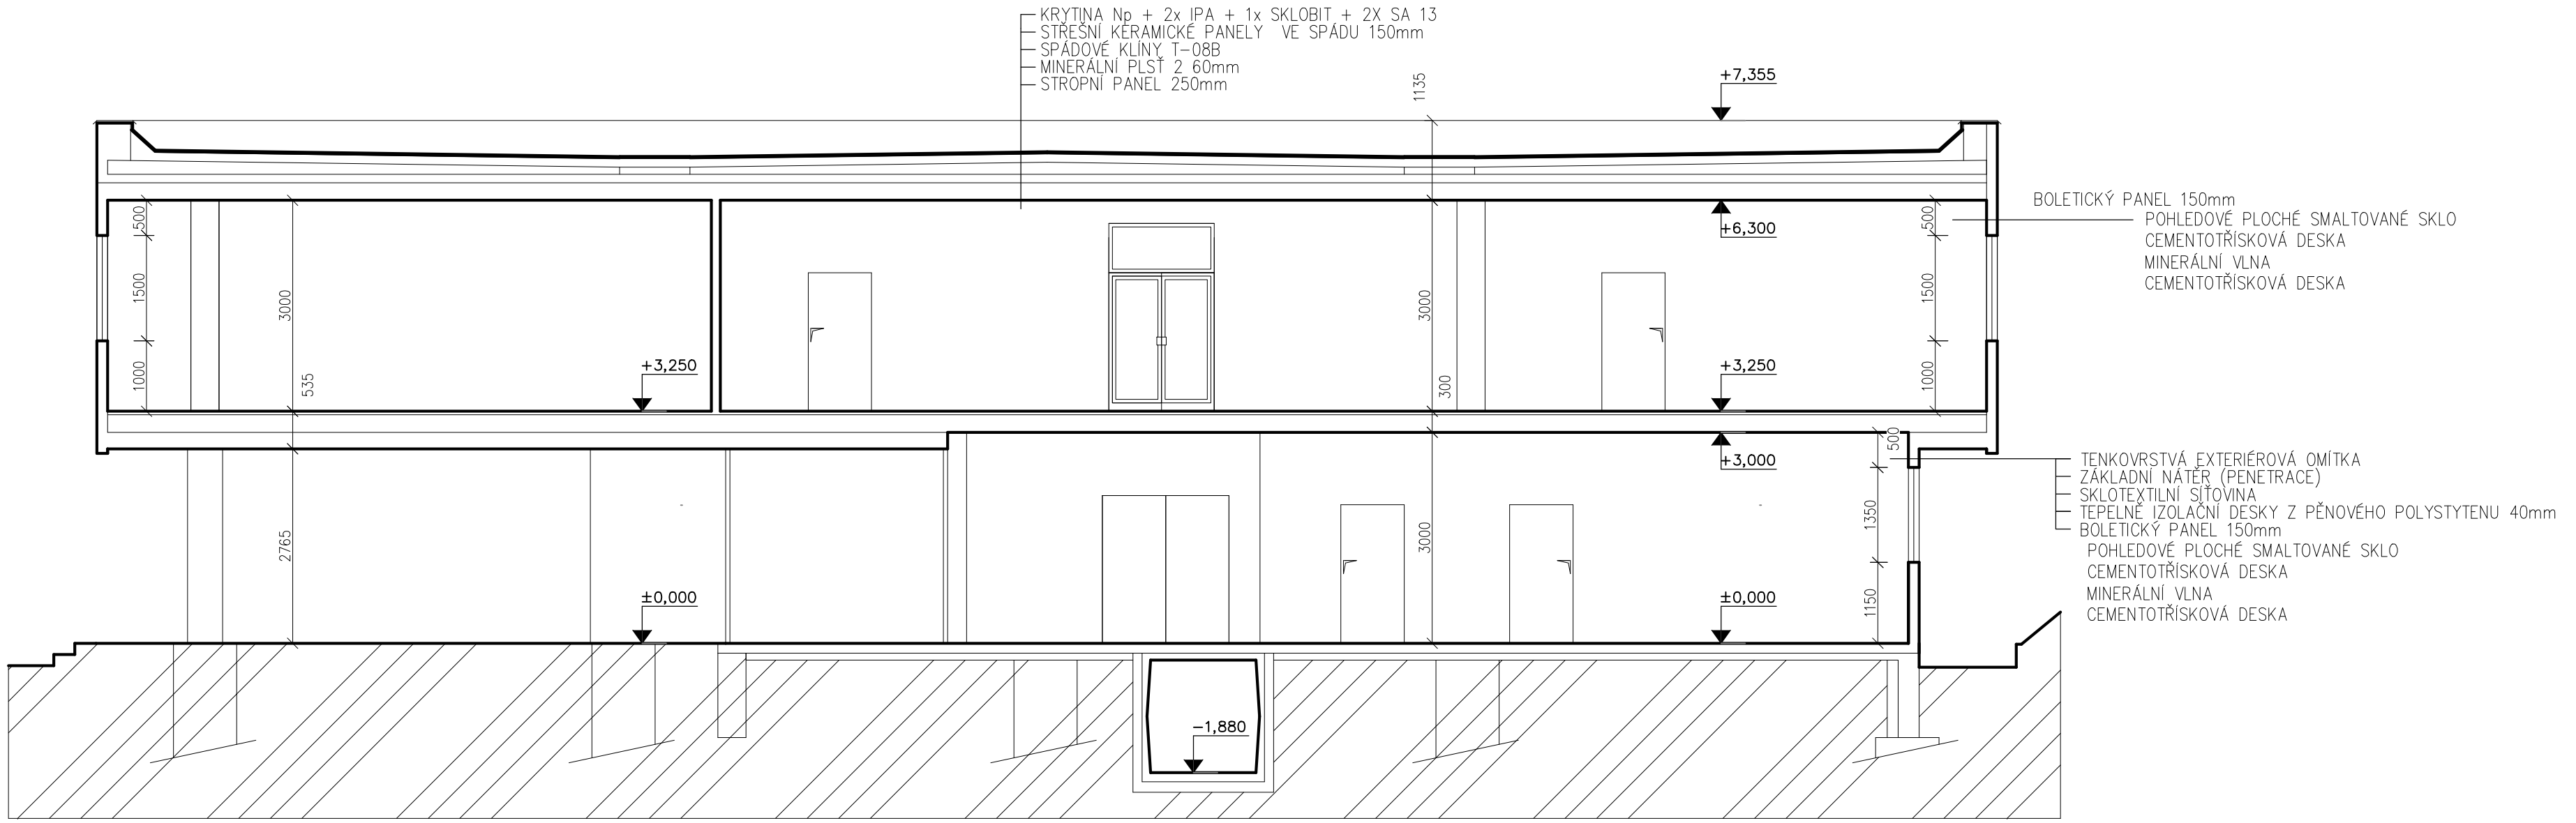

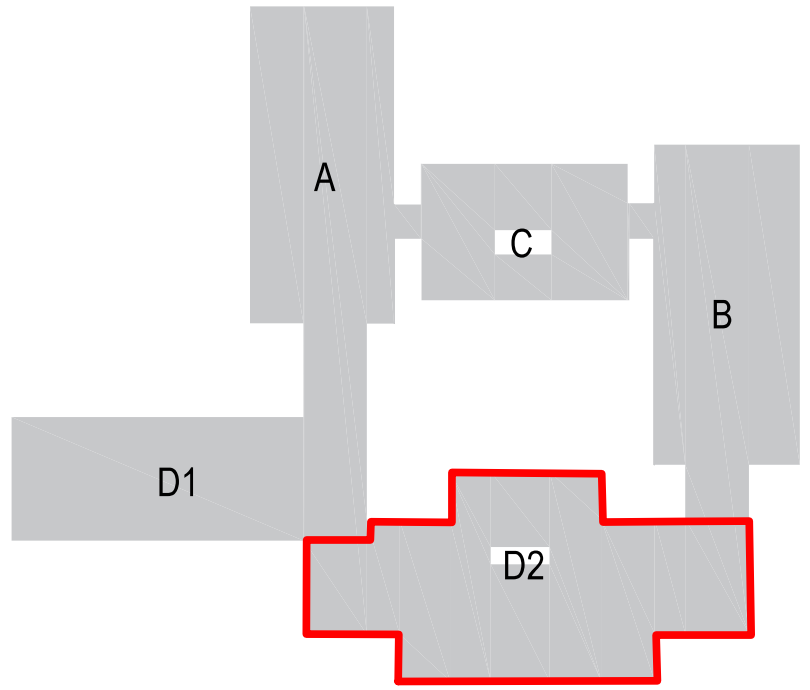

Zodpovědný projektant:	Ing. Pavel Konář		DRAKISA
Kreslil:	Ing. Pavel Konář		
Schválil:	Ing. Pavel Konář		
Místo: Ústí nad Labem	Kraj: Ústecký	Zakázkové číslo:	Z2022036
Stavebník: STATUTÁRNÍ MĚSTO ÚSTÍ NAD LABEM VELKÁ HRADEBNÍ 2336/8, ÚSTÍ NAD LABEM		Stupeň:	DSPS
Akce: **PROJEKTOVÁ DOKUMENTACE STÁVAJÍCÍHO STAVU OBJEKTU** **DOMOV PRO SENIORY KRÁSNÉ BŘEZNO**		Datum:	9/2022
		Formát:	297x630
Název: **OBJEKT D2** **ŘEZ A-A**		Měřítko: 1:75	Číslo výkresu: **D.1.1.11**