



suterén

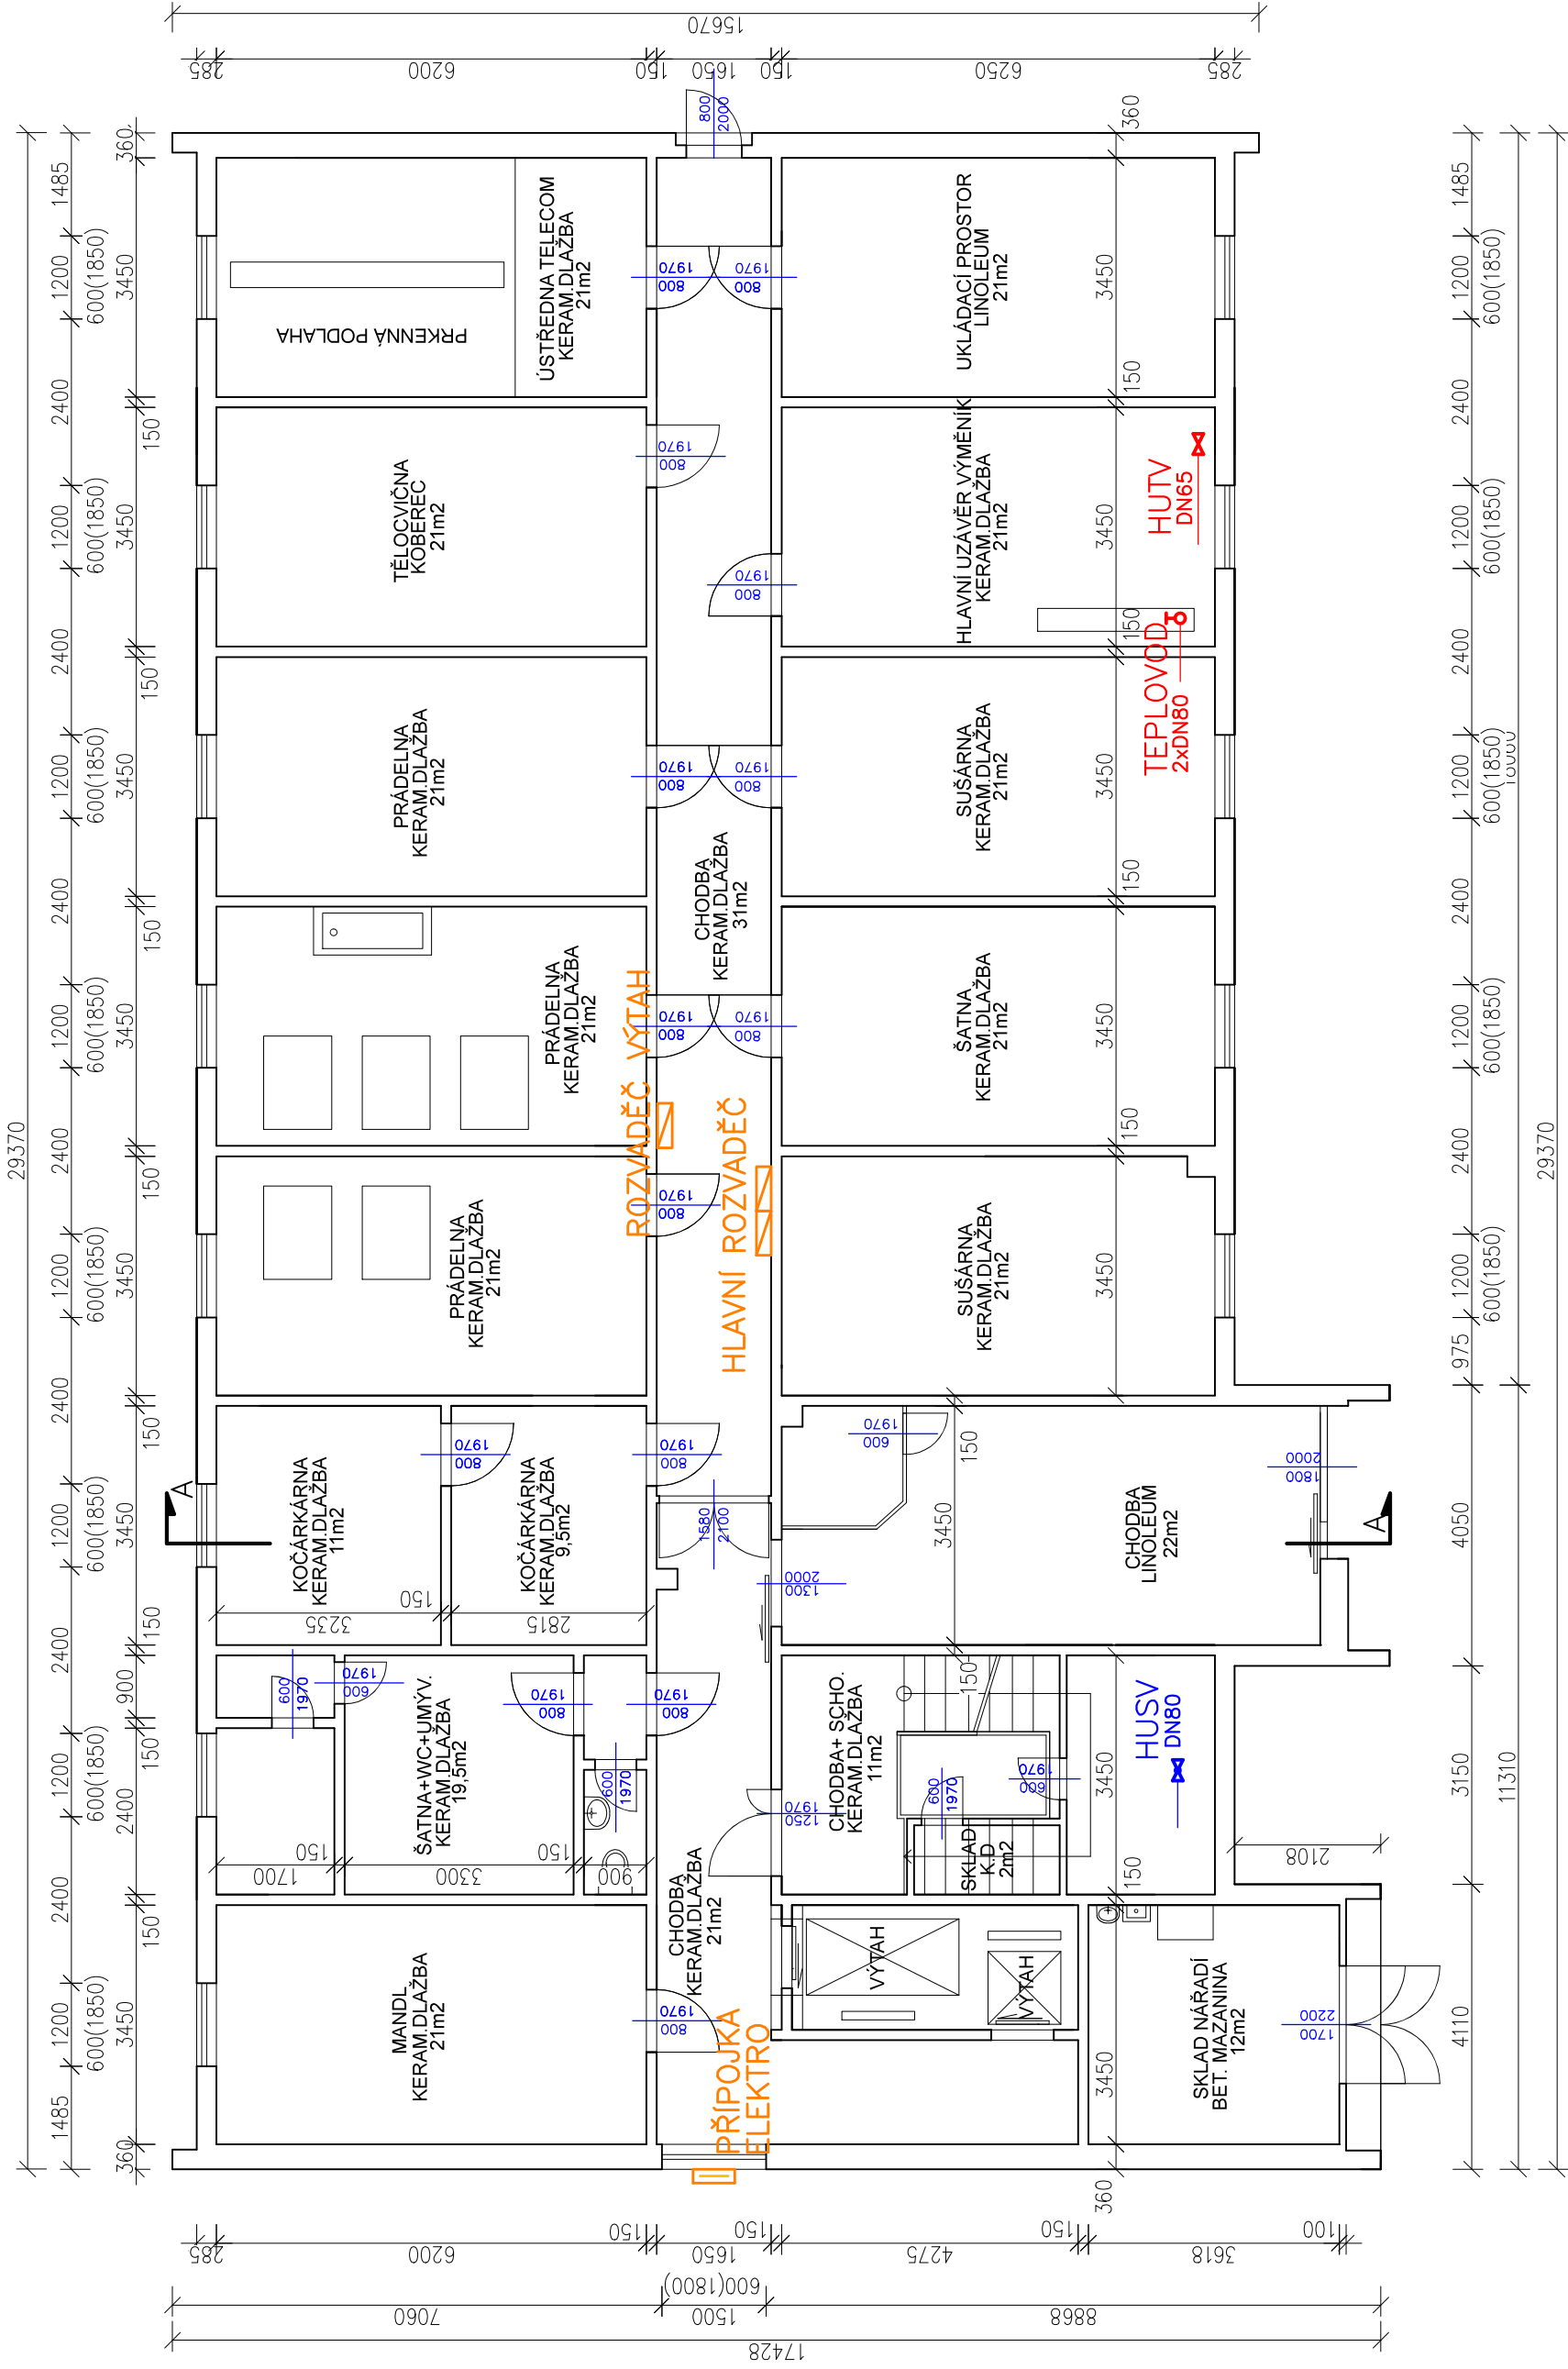

LEGENDA MATERIÁLŮ

- SDK
- ŽELEZOBETONOVÉ STĚNOVÉ DÍLCE

Zodpovědný projektant: Ing. Pavel Koníř			Zakázkové číslo: Z2022037	
Kreslil: Ing. Pavel Koníř			Stupeň: DSPS	
Schválil: Ing. Pavel Koníř			Datum: 9/2022	
			Formát: 297 x 630	
Místo: Ústí nad Labem	Kraj: Ústecký		Měřítko: Číslo výkresu:	D.1.1.18
Stavebník: STATUTÁRNÍ MĚSTO ÚSTÍ NAD LABEM VELKÁ HRADEBNÍ 2336/8, ÚSTÍ NAD LABEM				
Akce: PROJEKTOVÁ DOKUMENTACE STÁVAJÍCÍHO STAVU OBJEKTU DOMOV PRO SENIORY ORLICKÁ A AZYLOVÝ DŮM PRO MATKY S DĚTMI				
Název: ORLICKÁ 2893/3 PŮDORYS 1.PP - SUTERÉN		1:100		