


8.patro

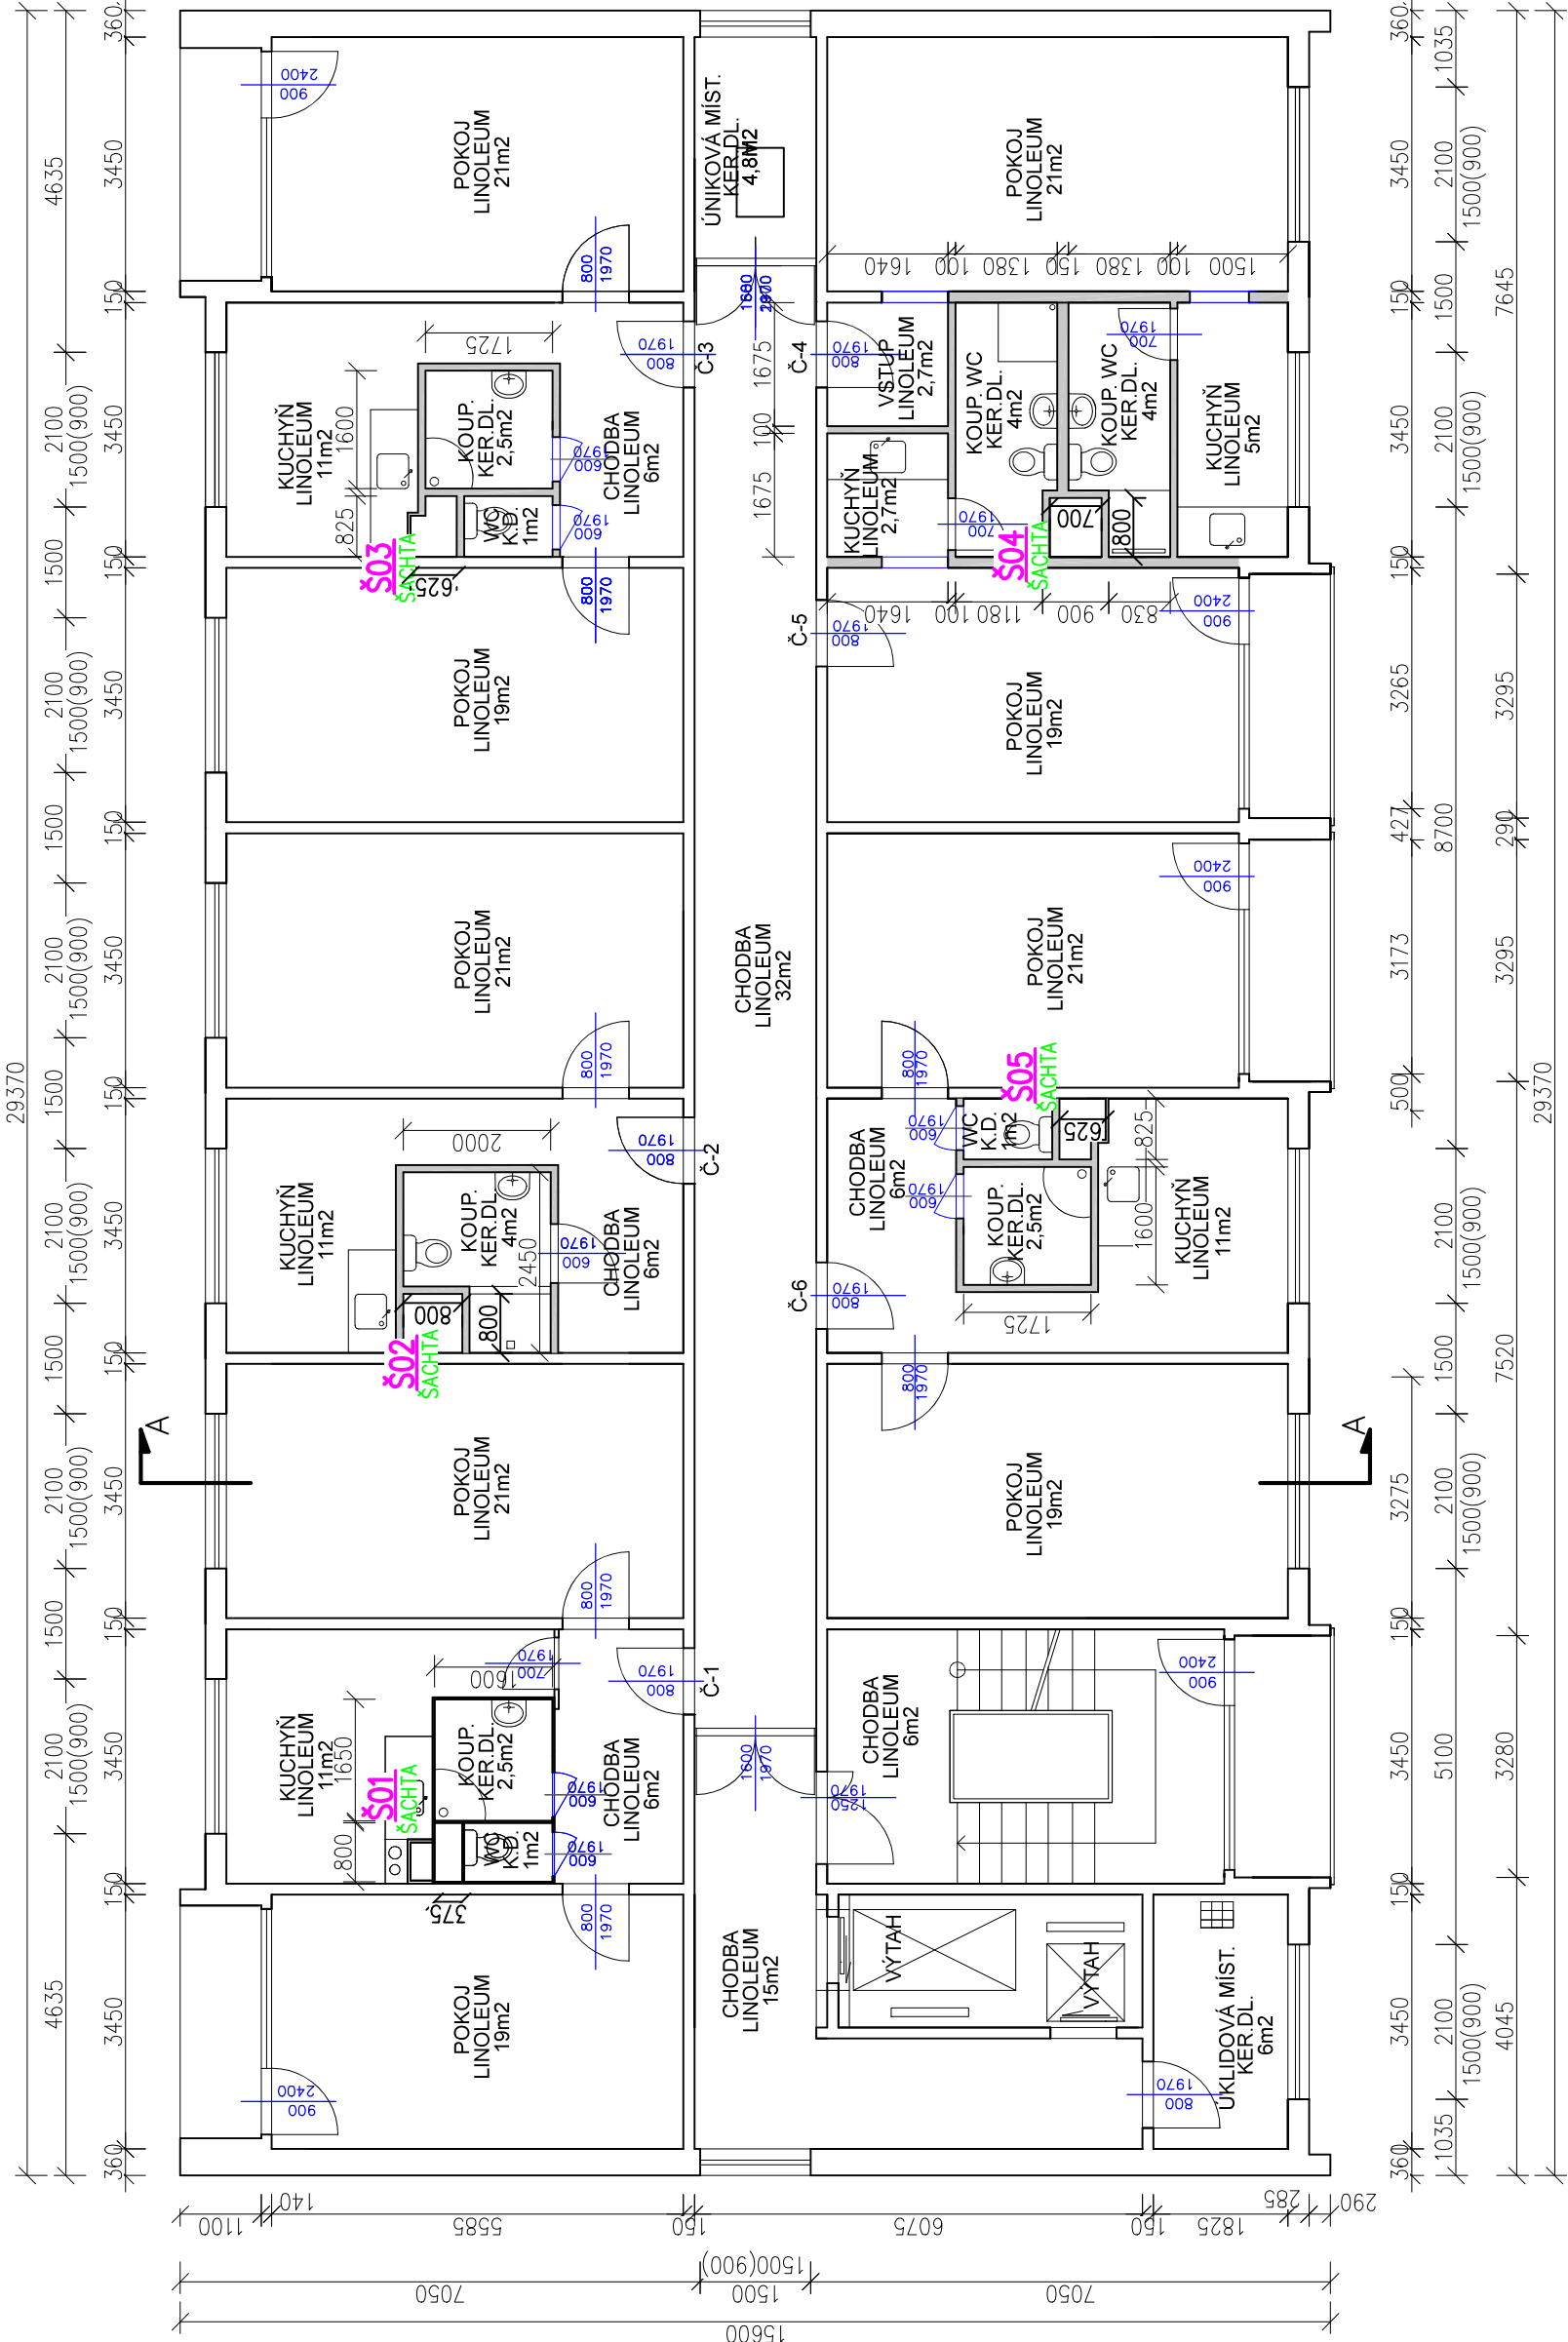

LEGENDA MATERIÁLŮ

- SDK
- ŽELEZOBETONOVÉ STĚNOVÉ DÍLCE

Zodpovědný projektant: Ing. Pavel Koníř		Ing. Pavel Koníř	
Kreslil: Ing. Pavel Koníř		Ing. Pavel Koníř	
Schválil: Ing. Pavel Koníř		Ing. Pavel Koníř	
Místo: Ústí nad Labem		Kraj: Ústecký	
Stavebník: STATUTÁRNÍ MĚSTO ÚSTÍ NAD LABEM VELKÁ HRADEBNÍ 2336/8, ÚSTÍ NAD LABEM			
Akce: PROJEKTOVÁ DOKUMENTACE STÁVAJÍCÍHO STAVU OBJEKTU DOMOV PRO SENIORY ORLICKÁ A AZYLOVÝ DŮM PRO MATKY S DĚTMI			
Název: ORLICKÁ 2893/3 PŮDORYS 8.NP		Číslo výkresu: 1:100 D.1.1.26	



Zakázkové číslo:	Z2022037
Stupeň:	DSPS
Datum:	9/2022
Formát:	297 x 630
Měřítko:	Číslo výkresu: