


5.patro

LEGENDA MATERIÁLŮ

SDK

ŽELEZOBETONOVÉ STĚNOVÉ DÍLCE

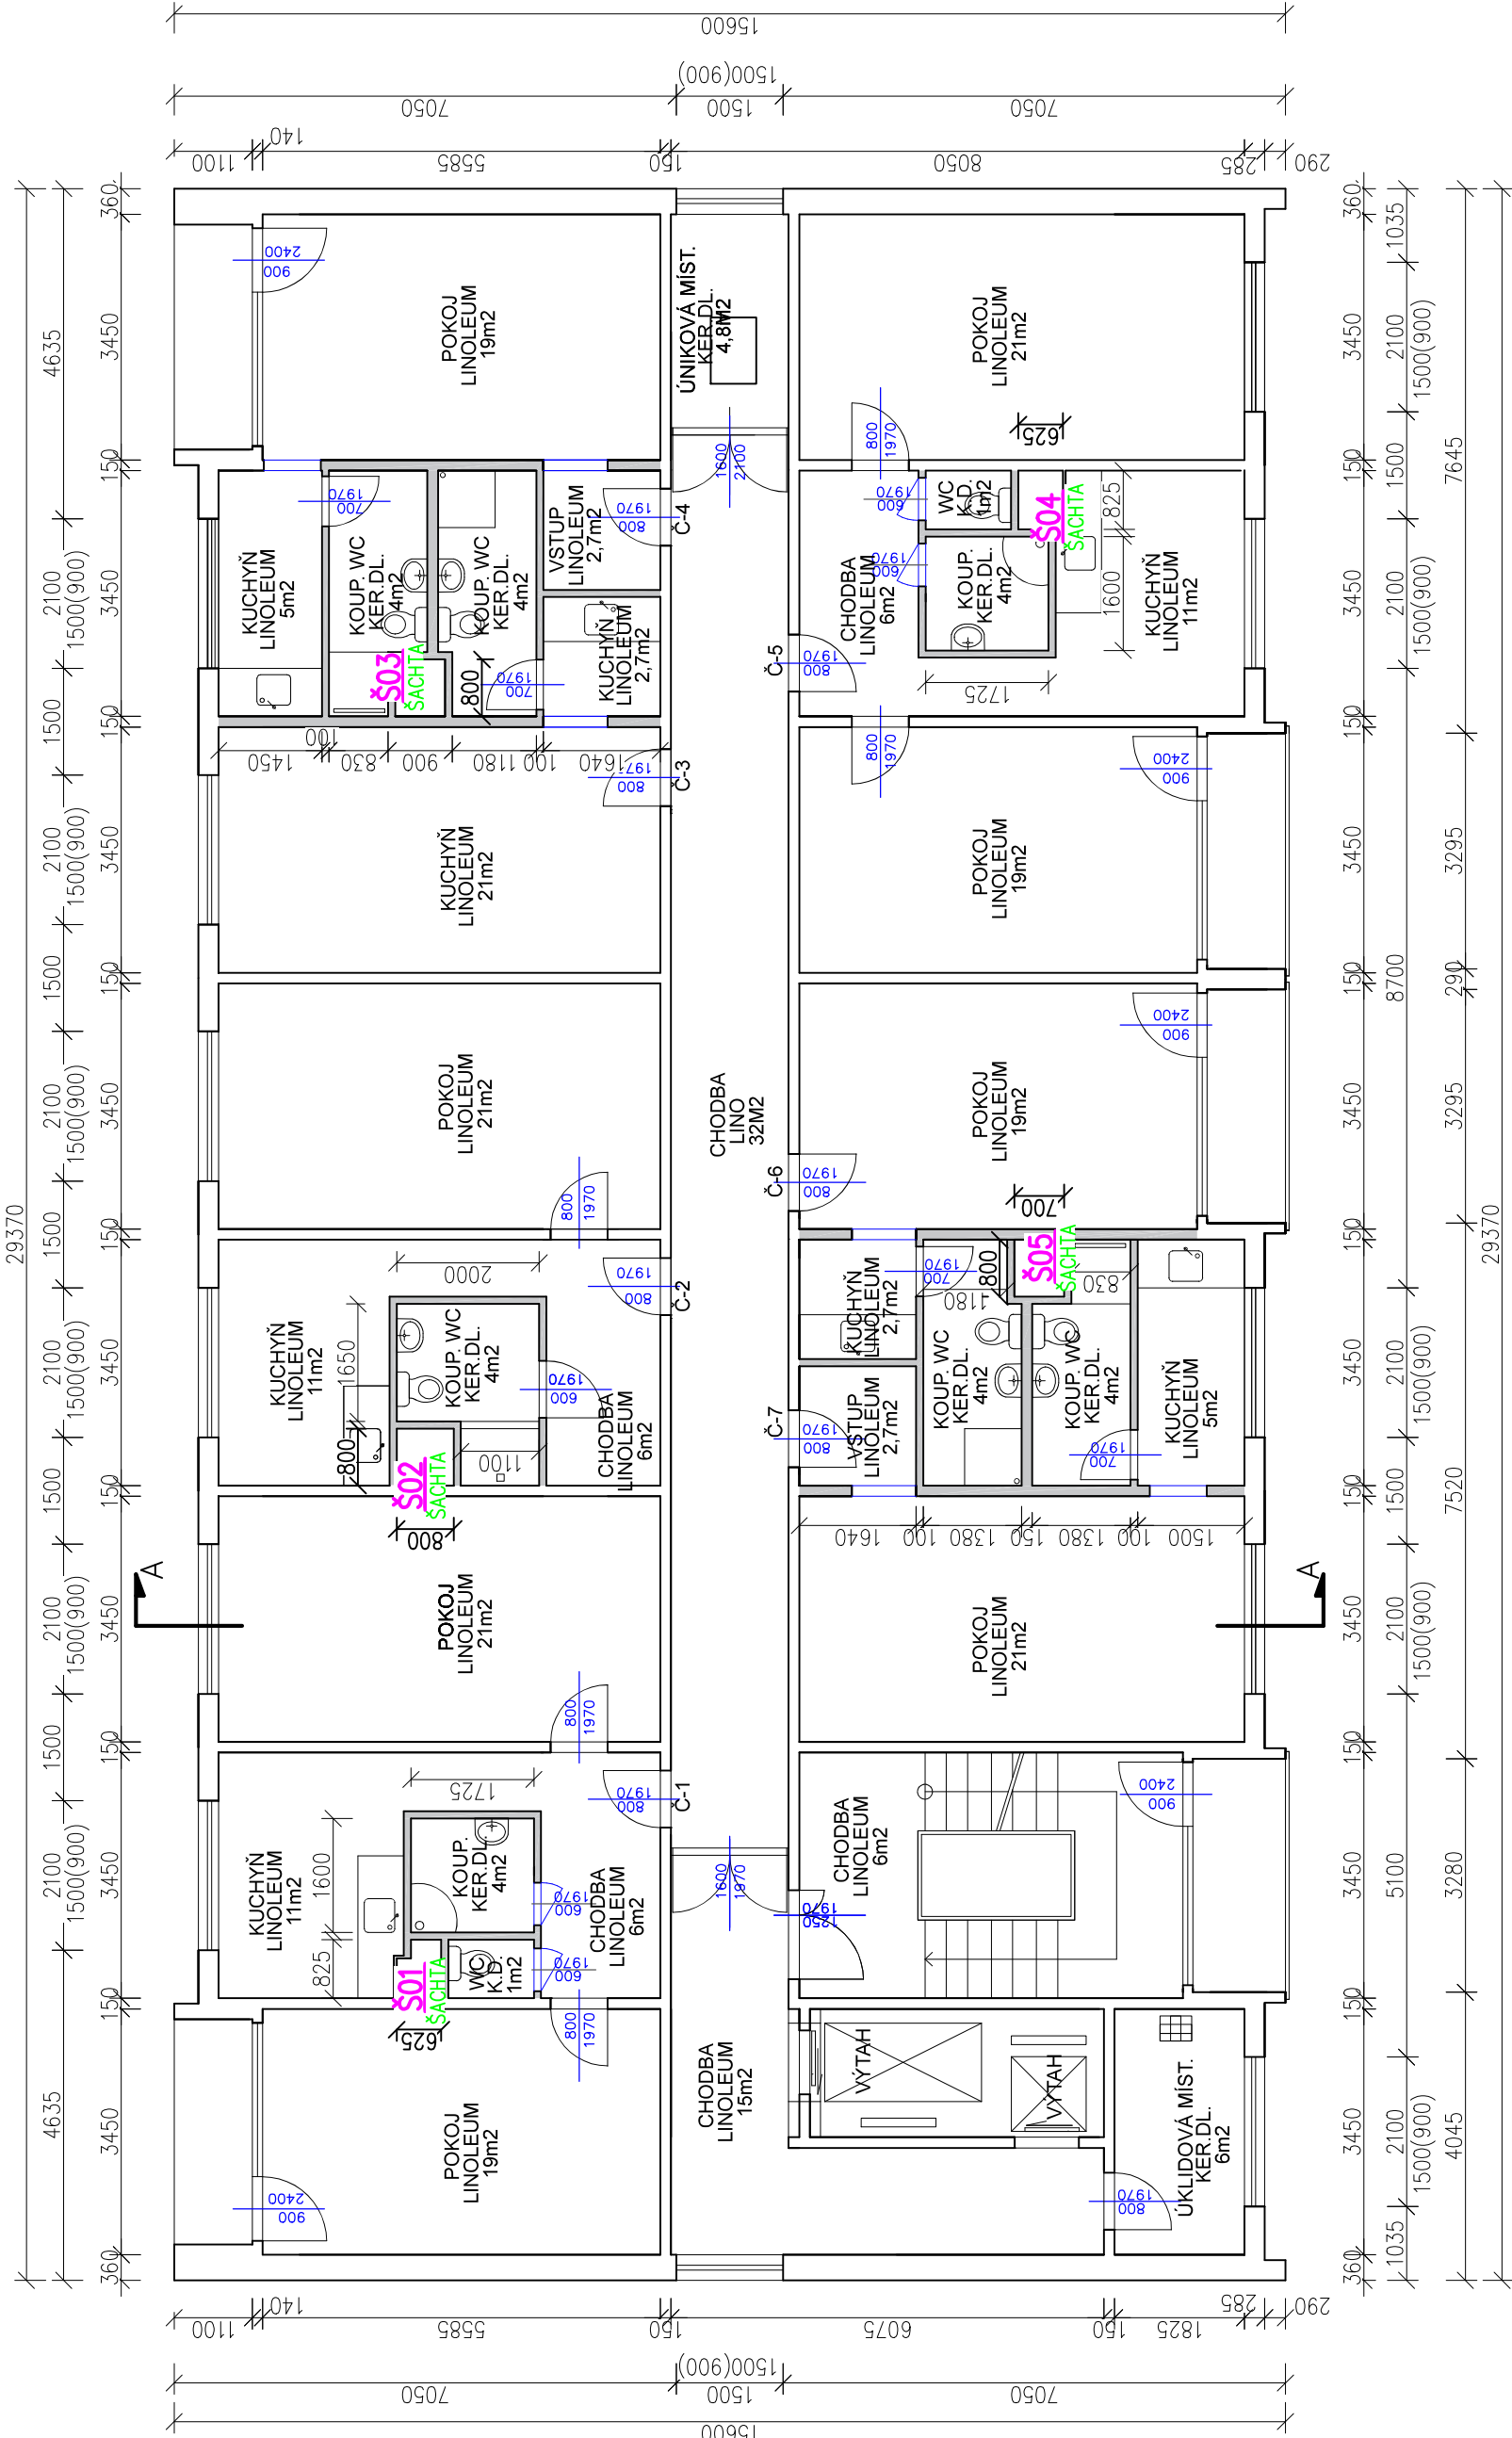

<div><div></div><div>DRAKISA</div></div>		Zodpovědný projektant: Ing. Pavel Koníř	
		Kreslí: Ing. Pavel Koníř	
		Schválí: Ing. Pavel Koníř	
		Místo: Ústí nad Labem	Kraj: Ústecký
Zakázkové číslo: Z2022037		Stavebník: STATUTÁRNÍ MĚSTO ÚSTÍ NAD LABEM VELKÁ HRADEBNÍ 2336/8, ÚSTÍ NAD LABEM	
Stupeň: DSPS		Akce: PROJEKTOVÁ DOKUMENTACE STÁVAJÍCÍHO STAVU OBJEKTU DOMOV PRO SENIORY ORLICKÁ A AZYLOVÝ DŮM PRO MATKY S DĚTMI	
Datum: 9/2022		Formát: 297 x 630	
Měřítko: Číslo výkresu:		Název: ORLICKÁ 2893/1 PŮDORYS 5.NP	
1:100		D.1.1.06	