OBJEKT A - PŮDORYS STŘECHY

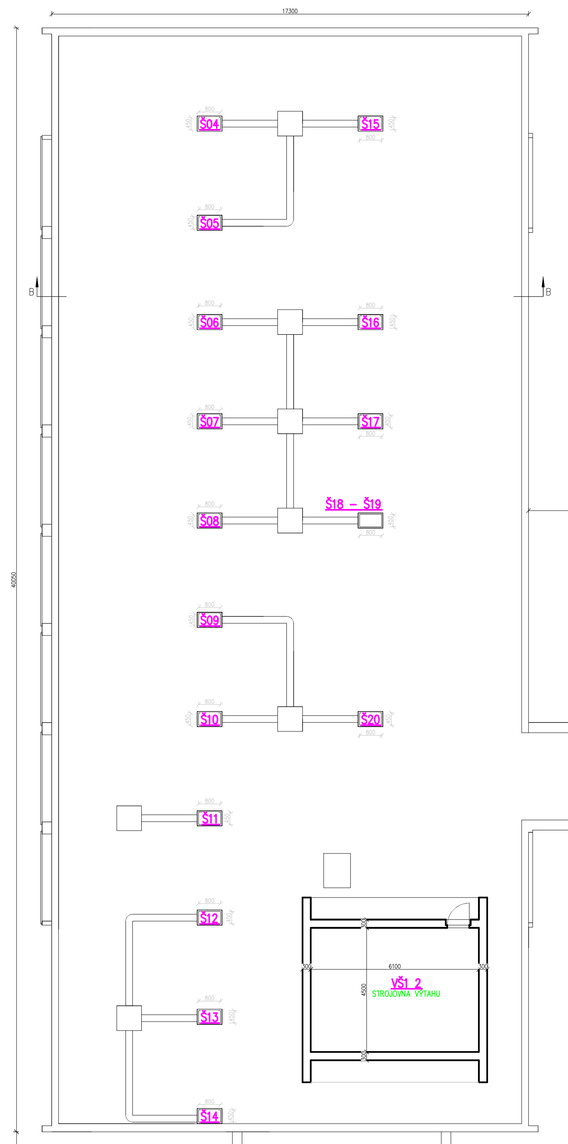

OBJEKT C - PŮDORYS STŘECHY

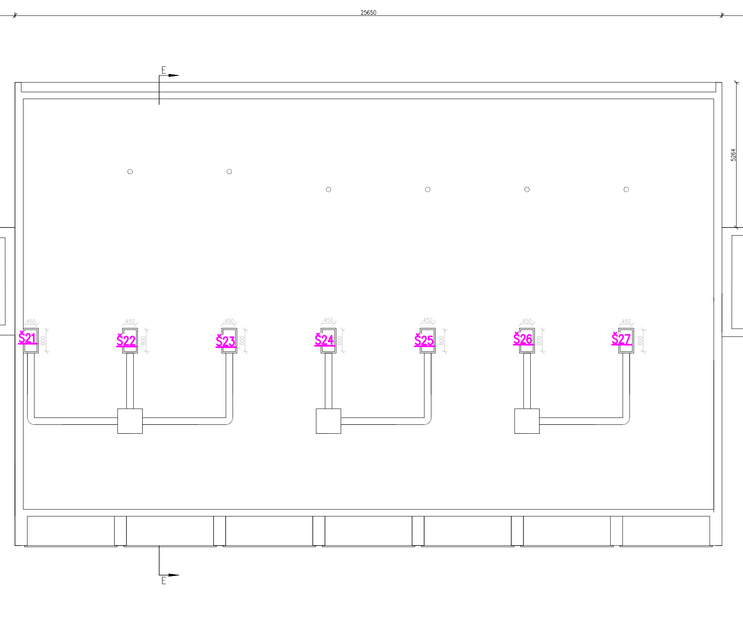

OBJEKT B - PŮDORYS STŘECHY

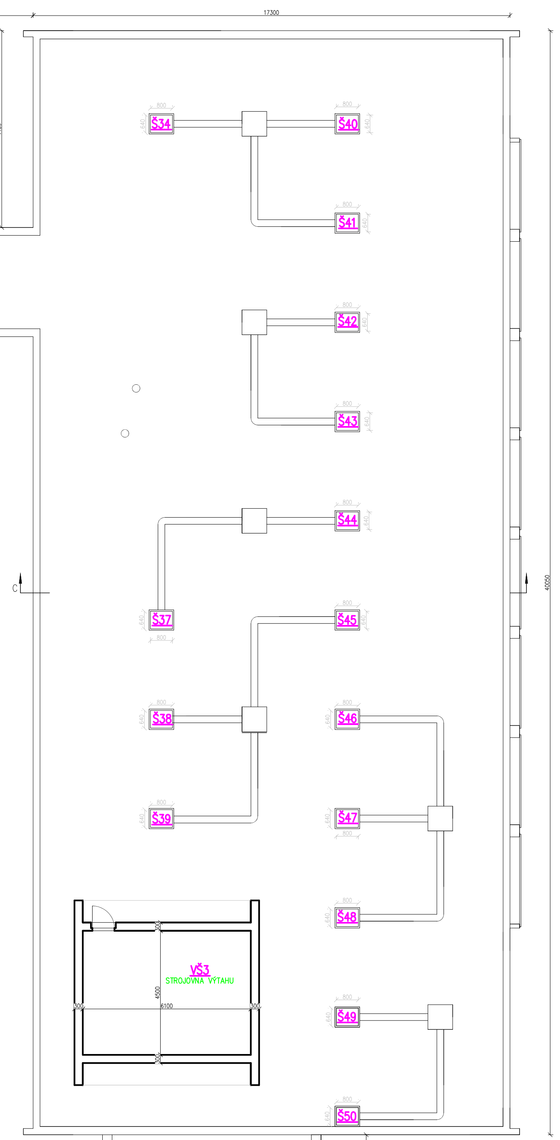

OBJEKT D1 - PŮDORYS STŘECHY

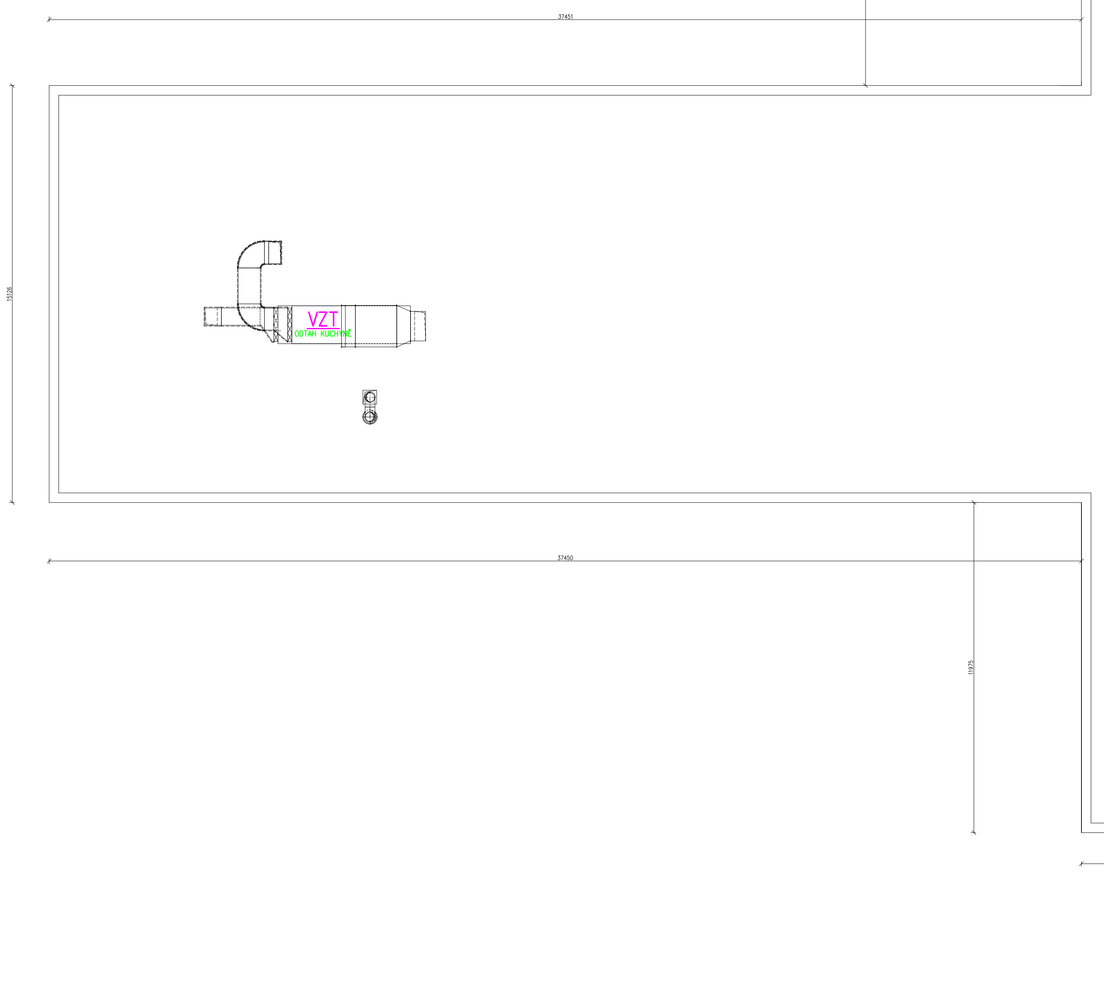

OBJEKT D2 - PŮDORYS STŘECHY

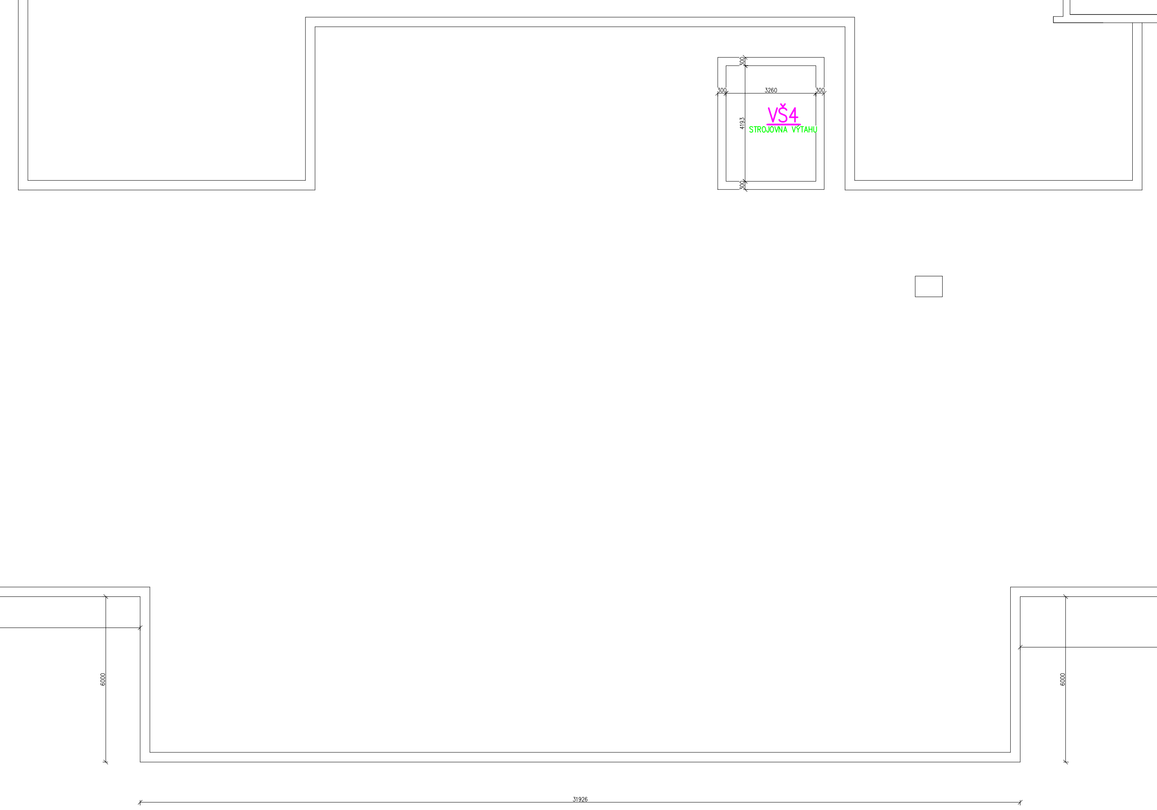

Tabulka místností STŘECHA

Číslo	Název	Plocha	Podlaha
VZT	ODTAH KUCHYNĚ		
VŠ1 2	STROJOVNA VÝTAHU	27,45	
VŠ3	STROJOVNA VÝTAHU	27,45	
VŠ4	STROJOVNA VÝTAHU	13,67	
Š04	ŠACHTA	0,36	
Š05	ŠACHTA	0,36	
Š06	ŠACHTA	0,36	
Š07	ŠACHTA	0,36	
Š08	ŠACHTA	0,36	
Š09	ŠACHTA	0,36	
Š10	ŠACHTA	0,36	
Š11	ŠACHTA	0,36	
Š12	ŠACHTA	0,36	
Š13	ŠACHTA	0,36	
Š14	ŠACHTA	0,36	
Š15	ŠACHTA	0,36	
Š16	ŠACHTA	0,36	
Š17	ŠACHTA	0,36	
Š18 – Š19	ŠACHTA	0,36	
Š20	ŠACHTA	0,36	
Š21	ŠACHTA	0,36	
Š22	ŠACHTA	0,36	
Š23	ŠACHTA	0,36	
Š24	ŠACHTA	0,36	
Š25	ŠACHTA	0,36	
Š26	ŠACHTA	0,36	
Š27	ŠACHTA	0,36	
Š34	ŠACHTA	0,51	
Š37	ŠACHTA	0,51	
Š38	ŠACHTA	0,51	
Š39	ŠACHTA	0,51	
Š40	ŠACHTA	0,51	
Š41	ŠACHTA	0,51	
Š42	ŠACHTA	0,51	
Š43	ŠACHTA	0,51	
Š44	ŠACHTA	0,51	
Š45	ŠACHTA	0,51	
Š46	ŠACHTA	0,51	
Š47	ŠACHTA	0,51	
Š48	ŠACHTA	0,51	
Š49	ŠACHTA	0,51	
Š50	ŠACHTA	0,51	

Celková plocha bytu dle NV 366/2013 [m²]: 0

Zodpovědný projektant:	Ing. Pavel Koníř
Kreslil:	Ing. Pavel Koníř
Schválil:	Ing. Pavel Koníř
Místo: Ústí nad Labem	Kraj: Ústecký
Stavebník: STATUTÁRNÍ MĚSTO ÚSTÍ NAD LABEM VELKÁ HRADEBNÍ 2336/8, ÚSTÍ NAD LABEM	
Akce: **PROJEKTOVÁ DOKUMENTACE STÁVAJÍCÍHO STAVU OBJEKTU DOMOV PRO SENIORY KRÁSNÉ BŘEZNO**	
Název: **OBJEKT A, B, C, D1, D2 PŮDORYS STŘECHA**	

DRAKISA

Zakázkové číslo:	Z2022036
Stupeň:	DSPS
Datum:	9/2022
Formát:	A0
Měřítko: 1:100	Číslo výkresu: **D.1.1.25**