


10. patro

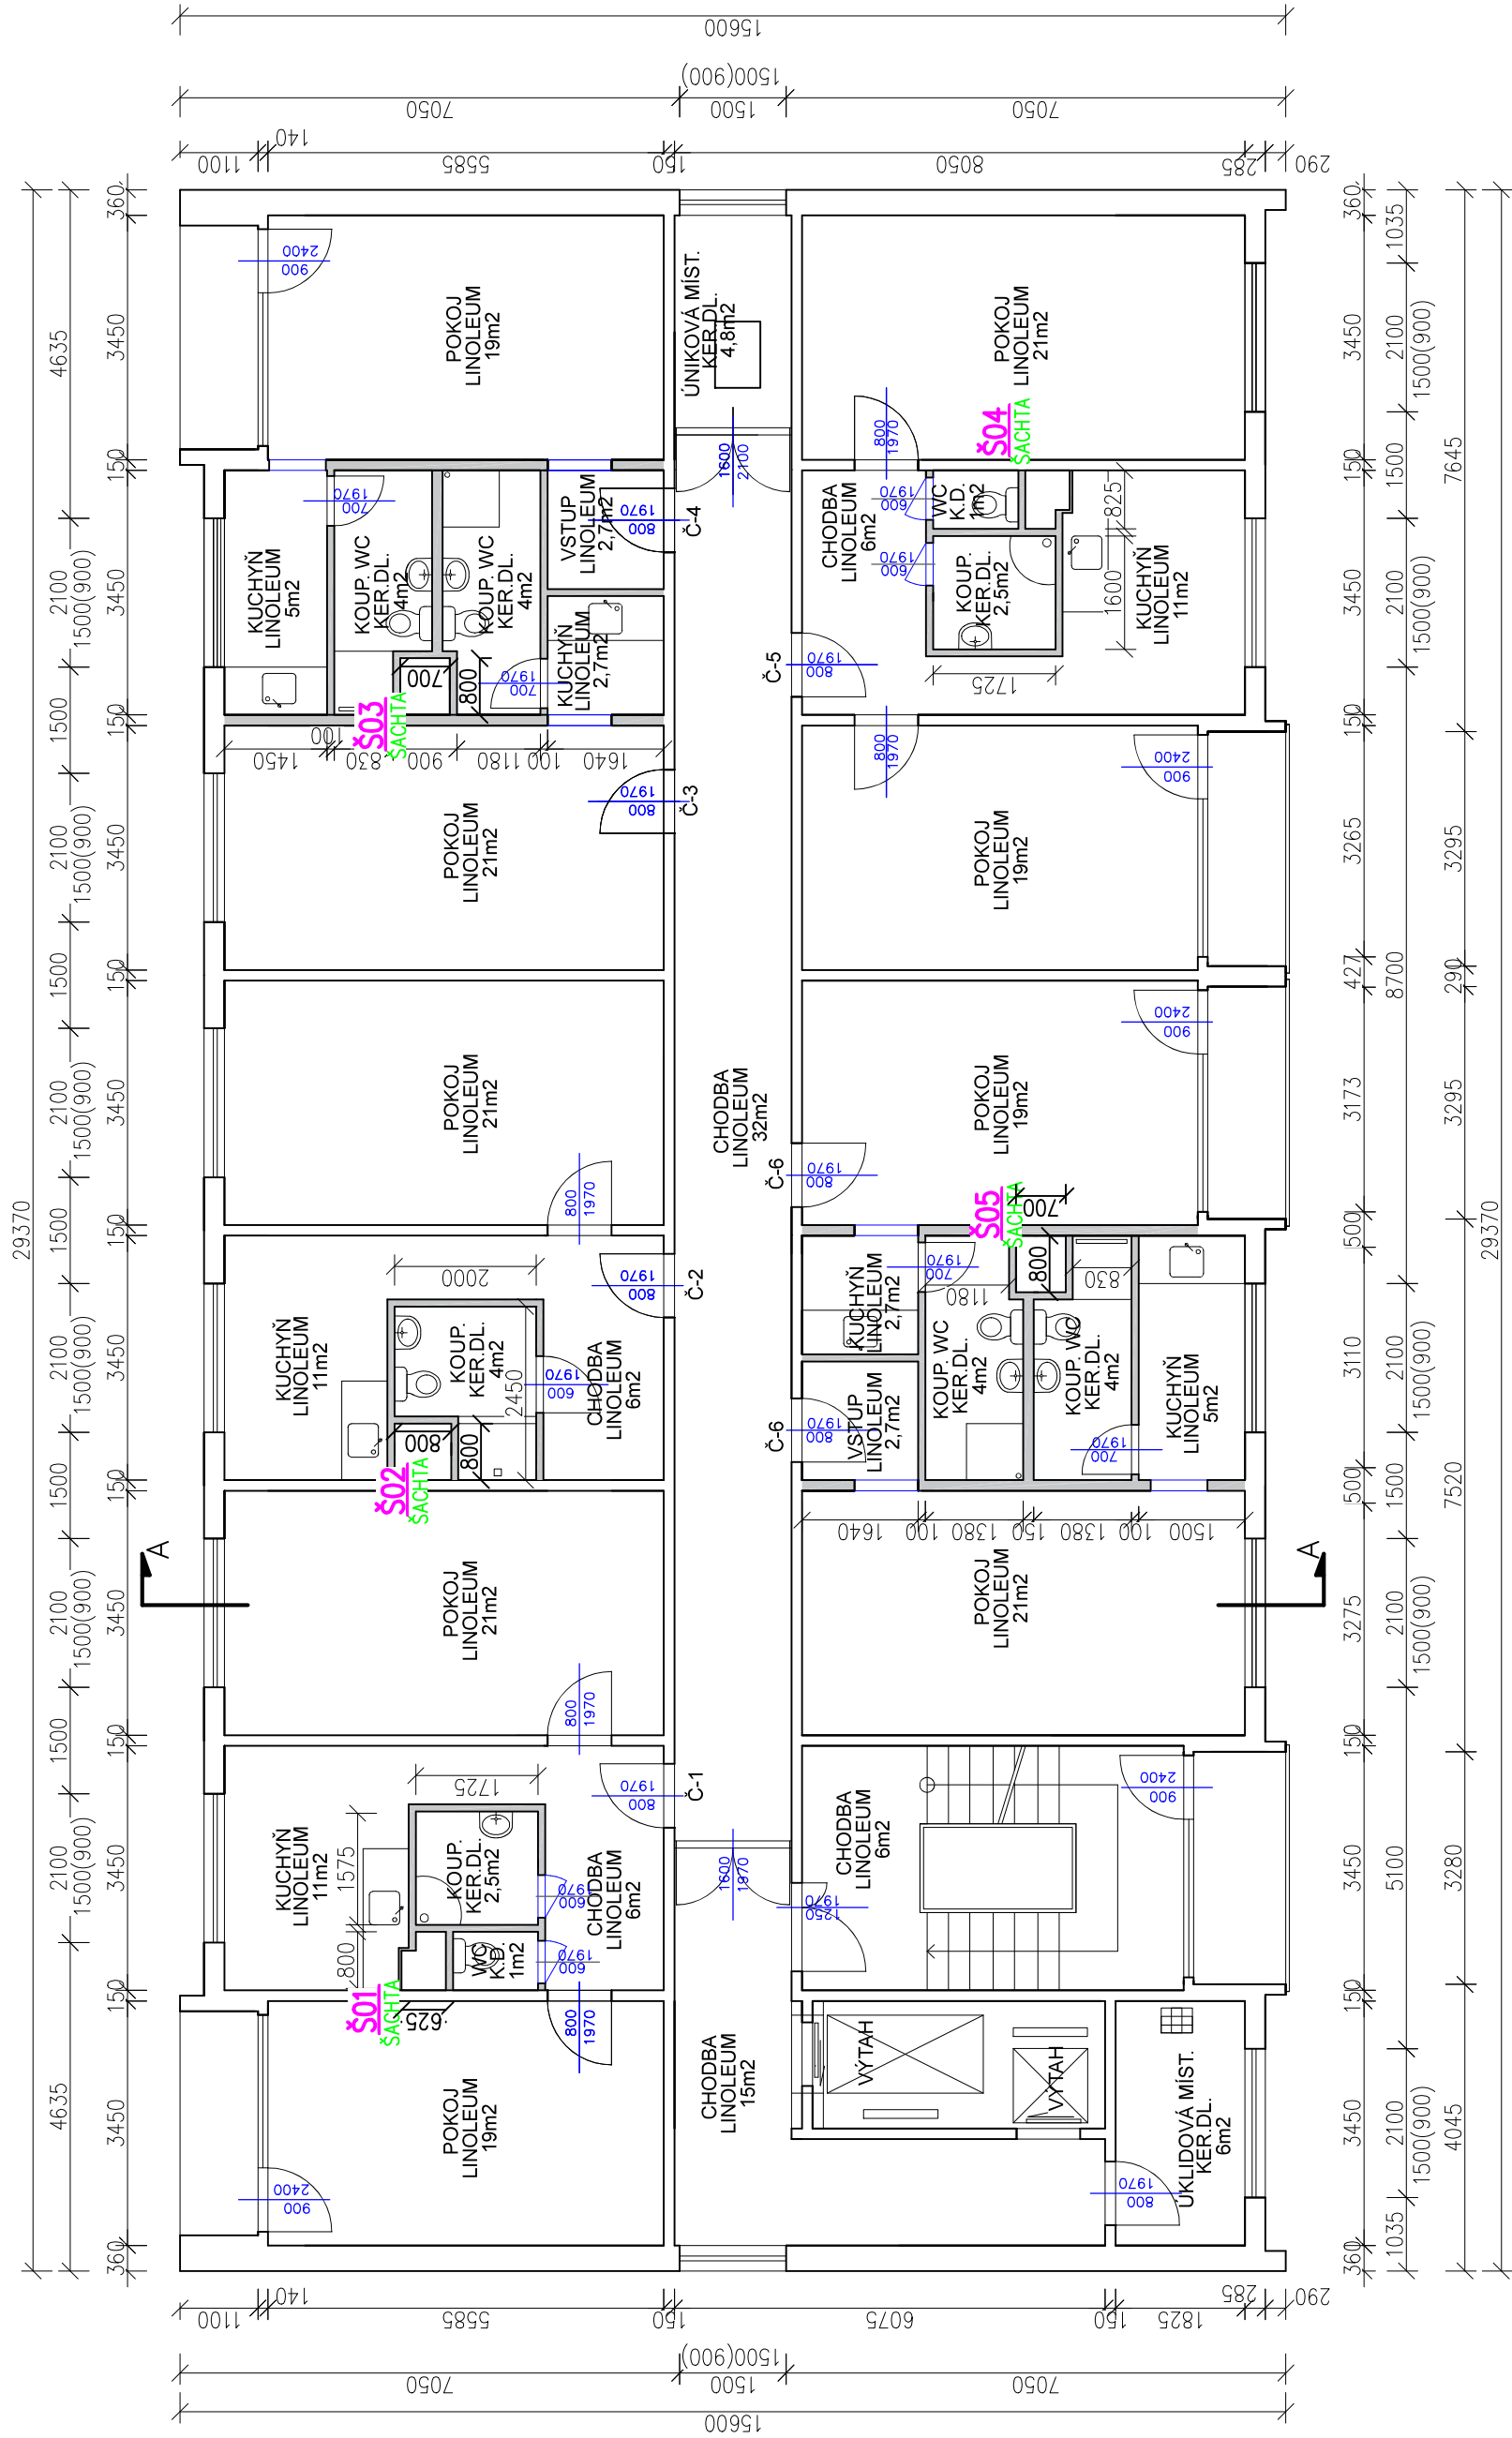

LEGENDA MATERIÁLŮ



☐ ŽELEZOBETONOVÉ STĚNOVÉ DÍLCE

Zodpovědný projektant:		Ing. Pavel Koníř	
Kreslí:	Ing. Pavel Koníř		
Schválí:	Ing. Pavel Koníř		
Místo:	Ústí nad Labem	Kraj:	Ústecký
Stavebník:	STATUTÁRNÍ MĚSTO ÚSTÍ NAD LABEM VELKÁ HRADEBNÍ 2336/8, ÚSTÍ NAD LABEM		
Akce:	PROJEKTOVÁ DOKUMENTACE STÁVAJÍCÍHO STAVU OBJEKTU DOMOV PRO SENIORY ORLICKÁ A AZYL OVÝ DŮM PRO MATKY S DĚTMI		
Název:	ORLICKÁ 2893/3 PŮDORYS 10.NP		