


6.patro

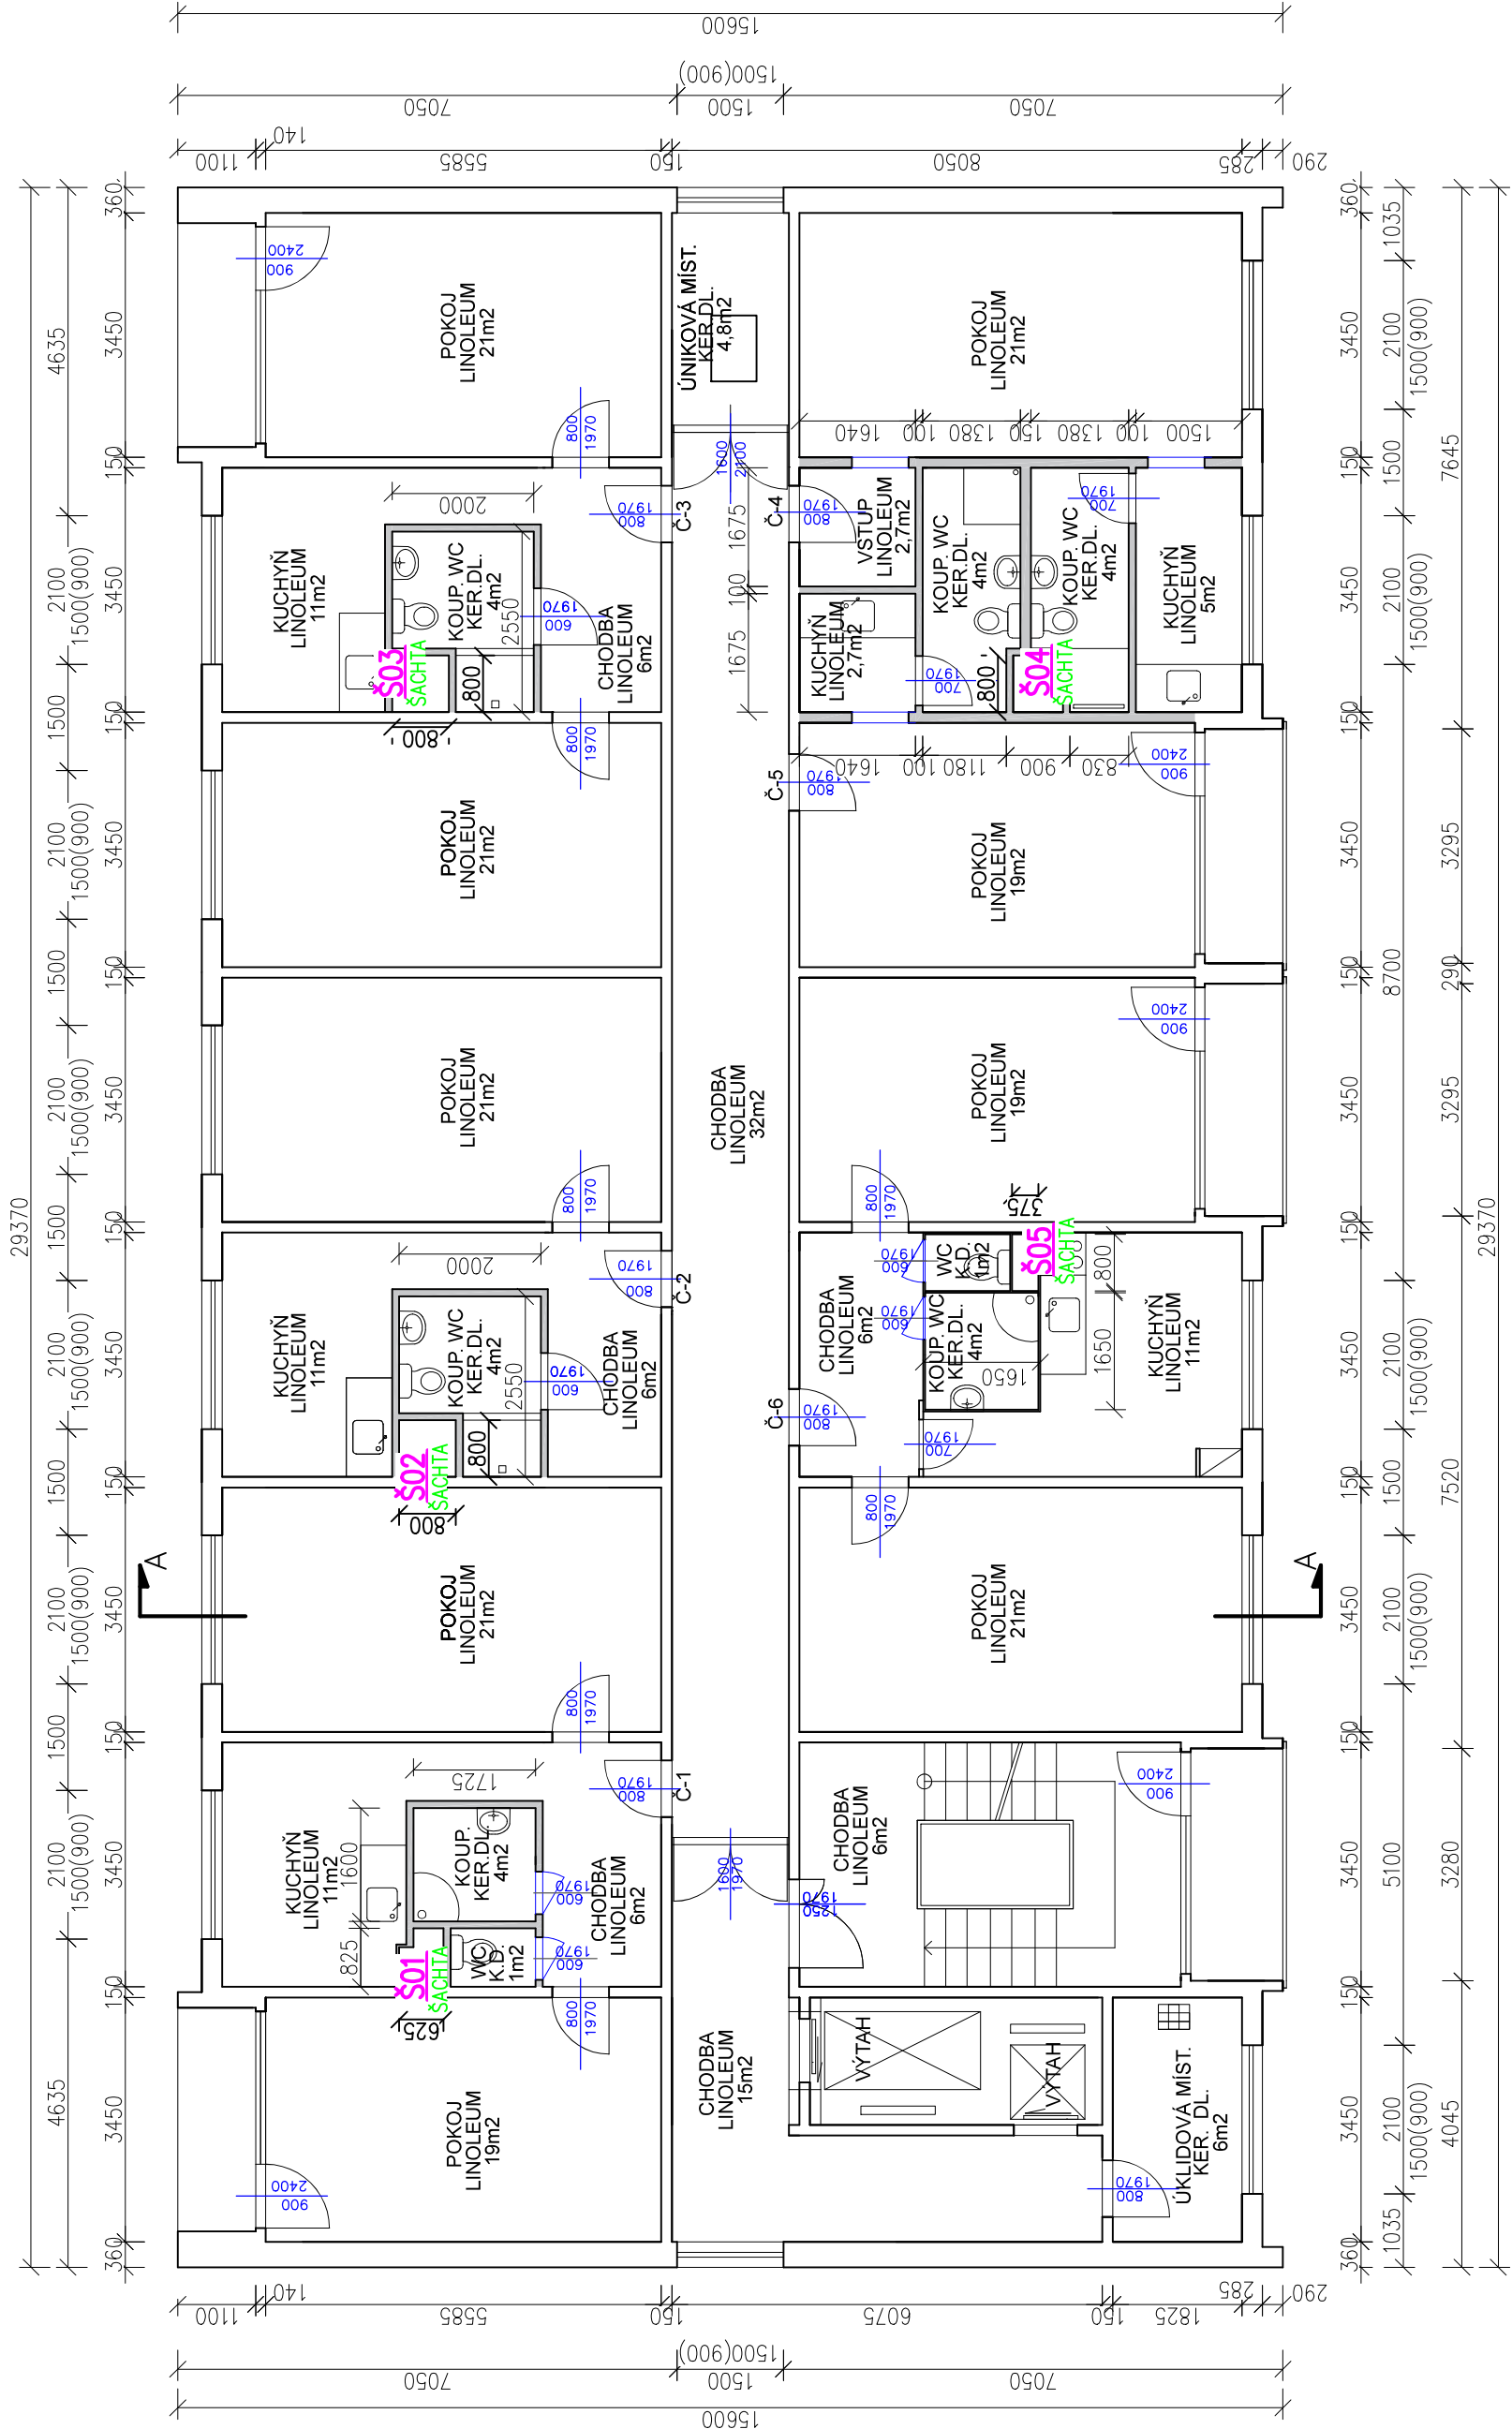

LEGENDA MATERIÁLŮ

- SDK
- ŽELEZOBETONOVÉ STĚNOVÉ DÍLCE

		Zodpovědný projektant: Ing. Pavel Koníř	
		Kreslí: Ing. Pavel Koníř	
		Schválí: Ing. Pavel Koníř	
		Místo: Ústí nad Labem	Kraj: Ústecký
Zakázkové číslo: Z2022037		Stavebník: STATUTÁRNÍ MĚSTO ÚSTÍ NAD LABEM VELKÁ HRADEBNÍ 2336/8, ÚSTÍ NAD LABEM	
Stupeň: DSPS		Datum: 9/2022	
		Formát: 297 x 630	
Měřítko: Číslo výkresu:		Akce: PROJEKTOVÁ DOKUMENTACE STÁVAJÍCÍHO STAVU OBJEKTU DOMOV PRO SENIORY ORLICKÁ A AZYLOVÝ DŮM PRO MATKY S DĚTMI	
1:100		Název: ORLICKÁ 2893/1 PŮDORYS 6.NP	
		D.1.1.07	