2.patro

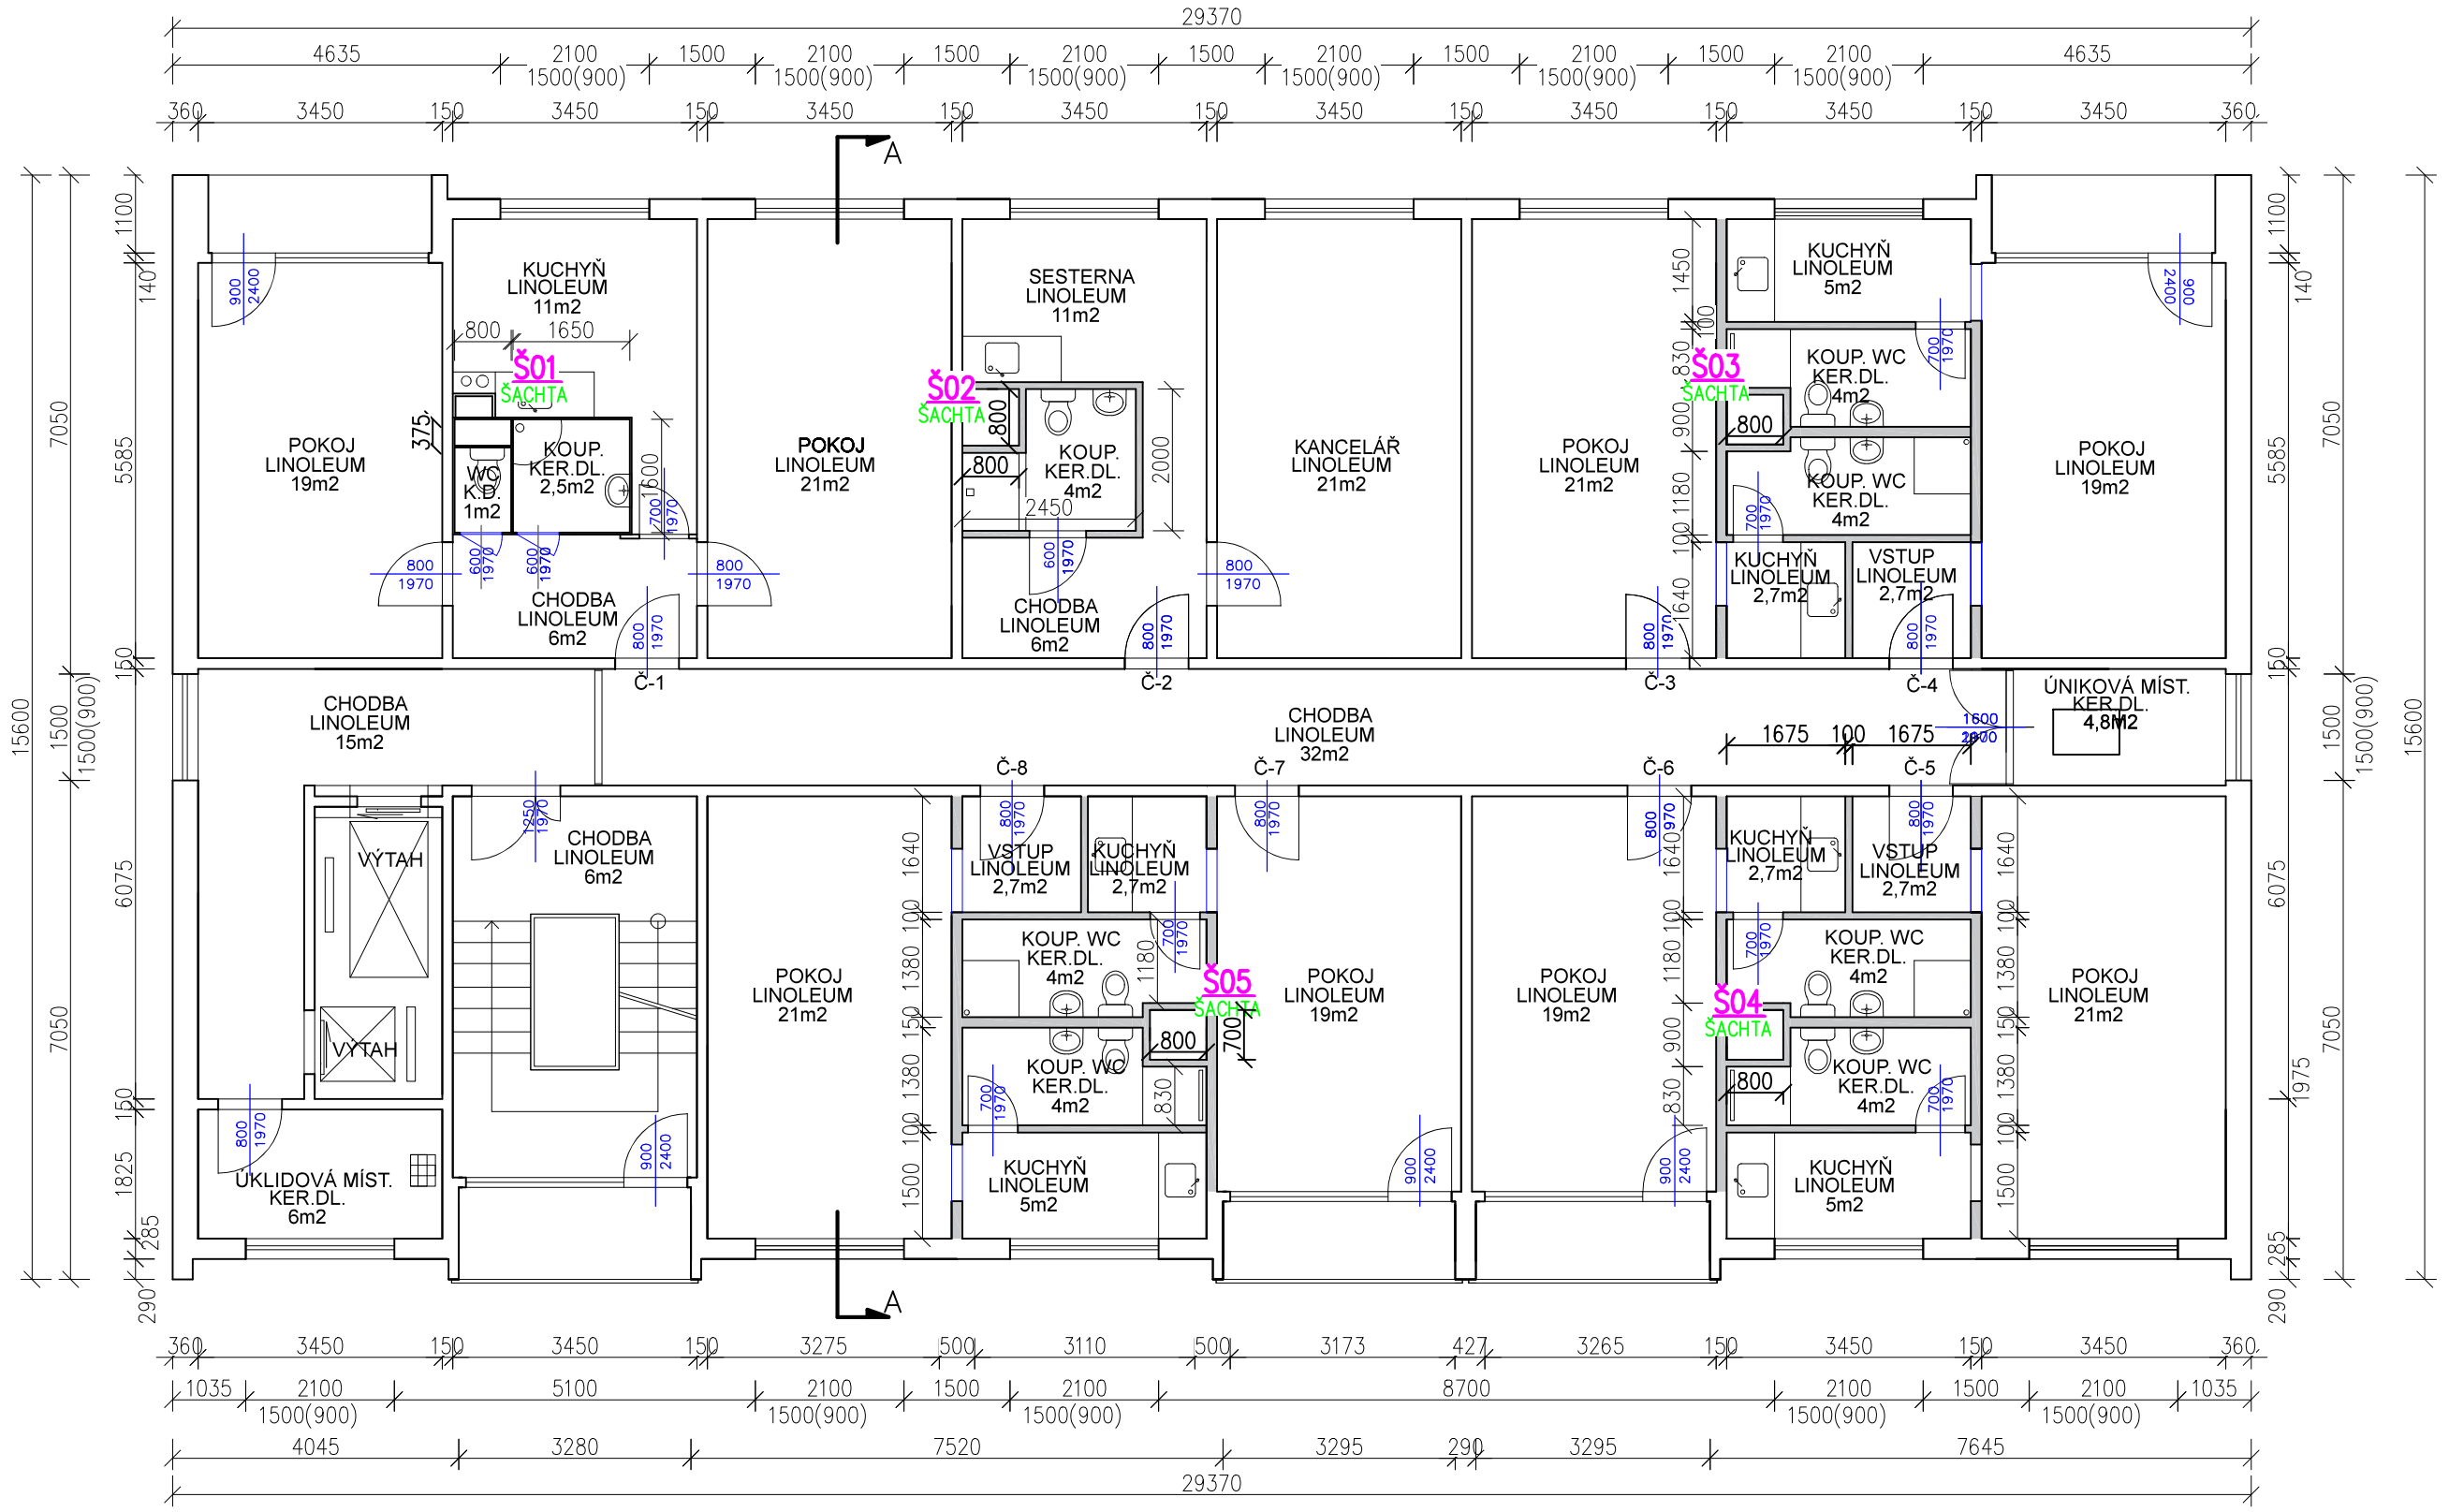

LEGENDA MATERIÁLŮ

- SDK
- ŽELEZOBETONOVÉ STĚNOVÉ DÍLCE

Zodpovědný projektant:	Ing. Pavel Konír		
Kreslil:	Ing. Pavel Konír		
Schválil:	Ing. Pavel Konír		
Místo:	Ústí nad Labem	Kraj:	Ústecký
Stavebník:	STATUTÁRNÍ MĚSTO ÚSTÍ NAD LABEM VELKÁ HRADEBNÍ 2336/8, ÚSTÍ NAD LABEM		
Akce:	**PROJEKTOVÁ DOKUMENTACE STÁVAJÍCÍHO STAVU OBJEKTU DOMOV PRO SENIORY ORLICKÁ A AZYLOVÝ DŮM PRO MATKY S DĚTMI**		
Název:	**ORLICKÁ 2893/3 PŮDORYS 2.NP**		

DRAKISA

Zakázkové číslo:	Z2022037
Stupeň:	DSPS
Datum:	9/2022
Formát:	297 x 630
Měřítko:	1:100
Číslo výkresu:	**D.1.1.20**