



6.patro

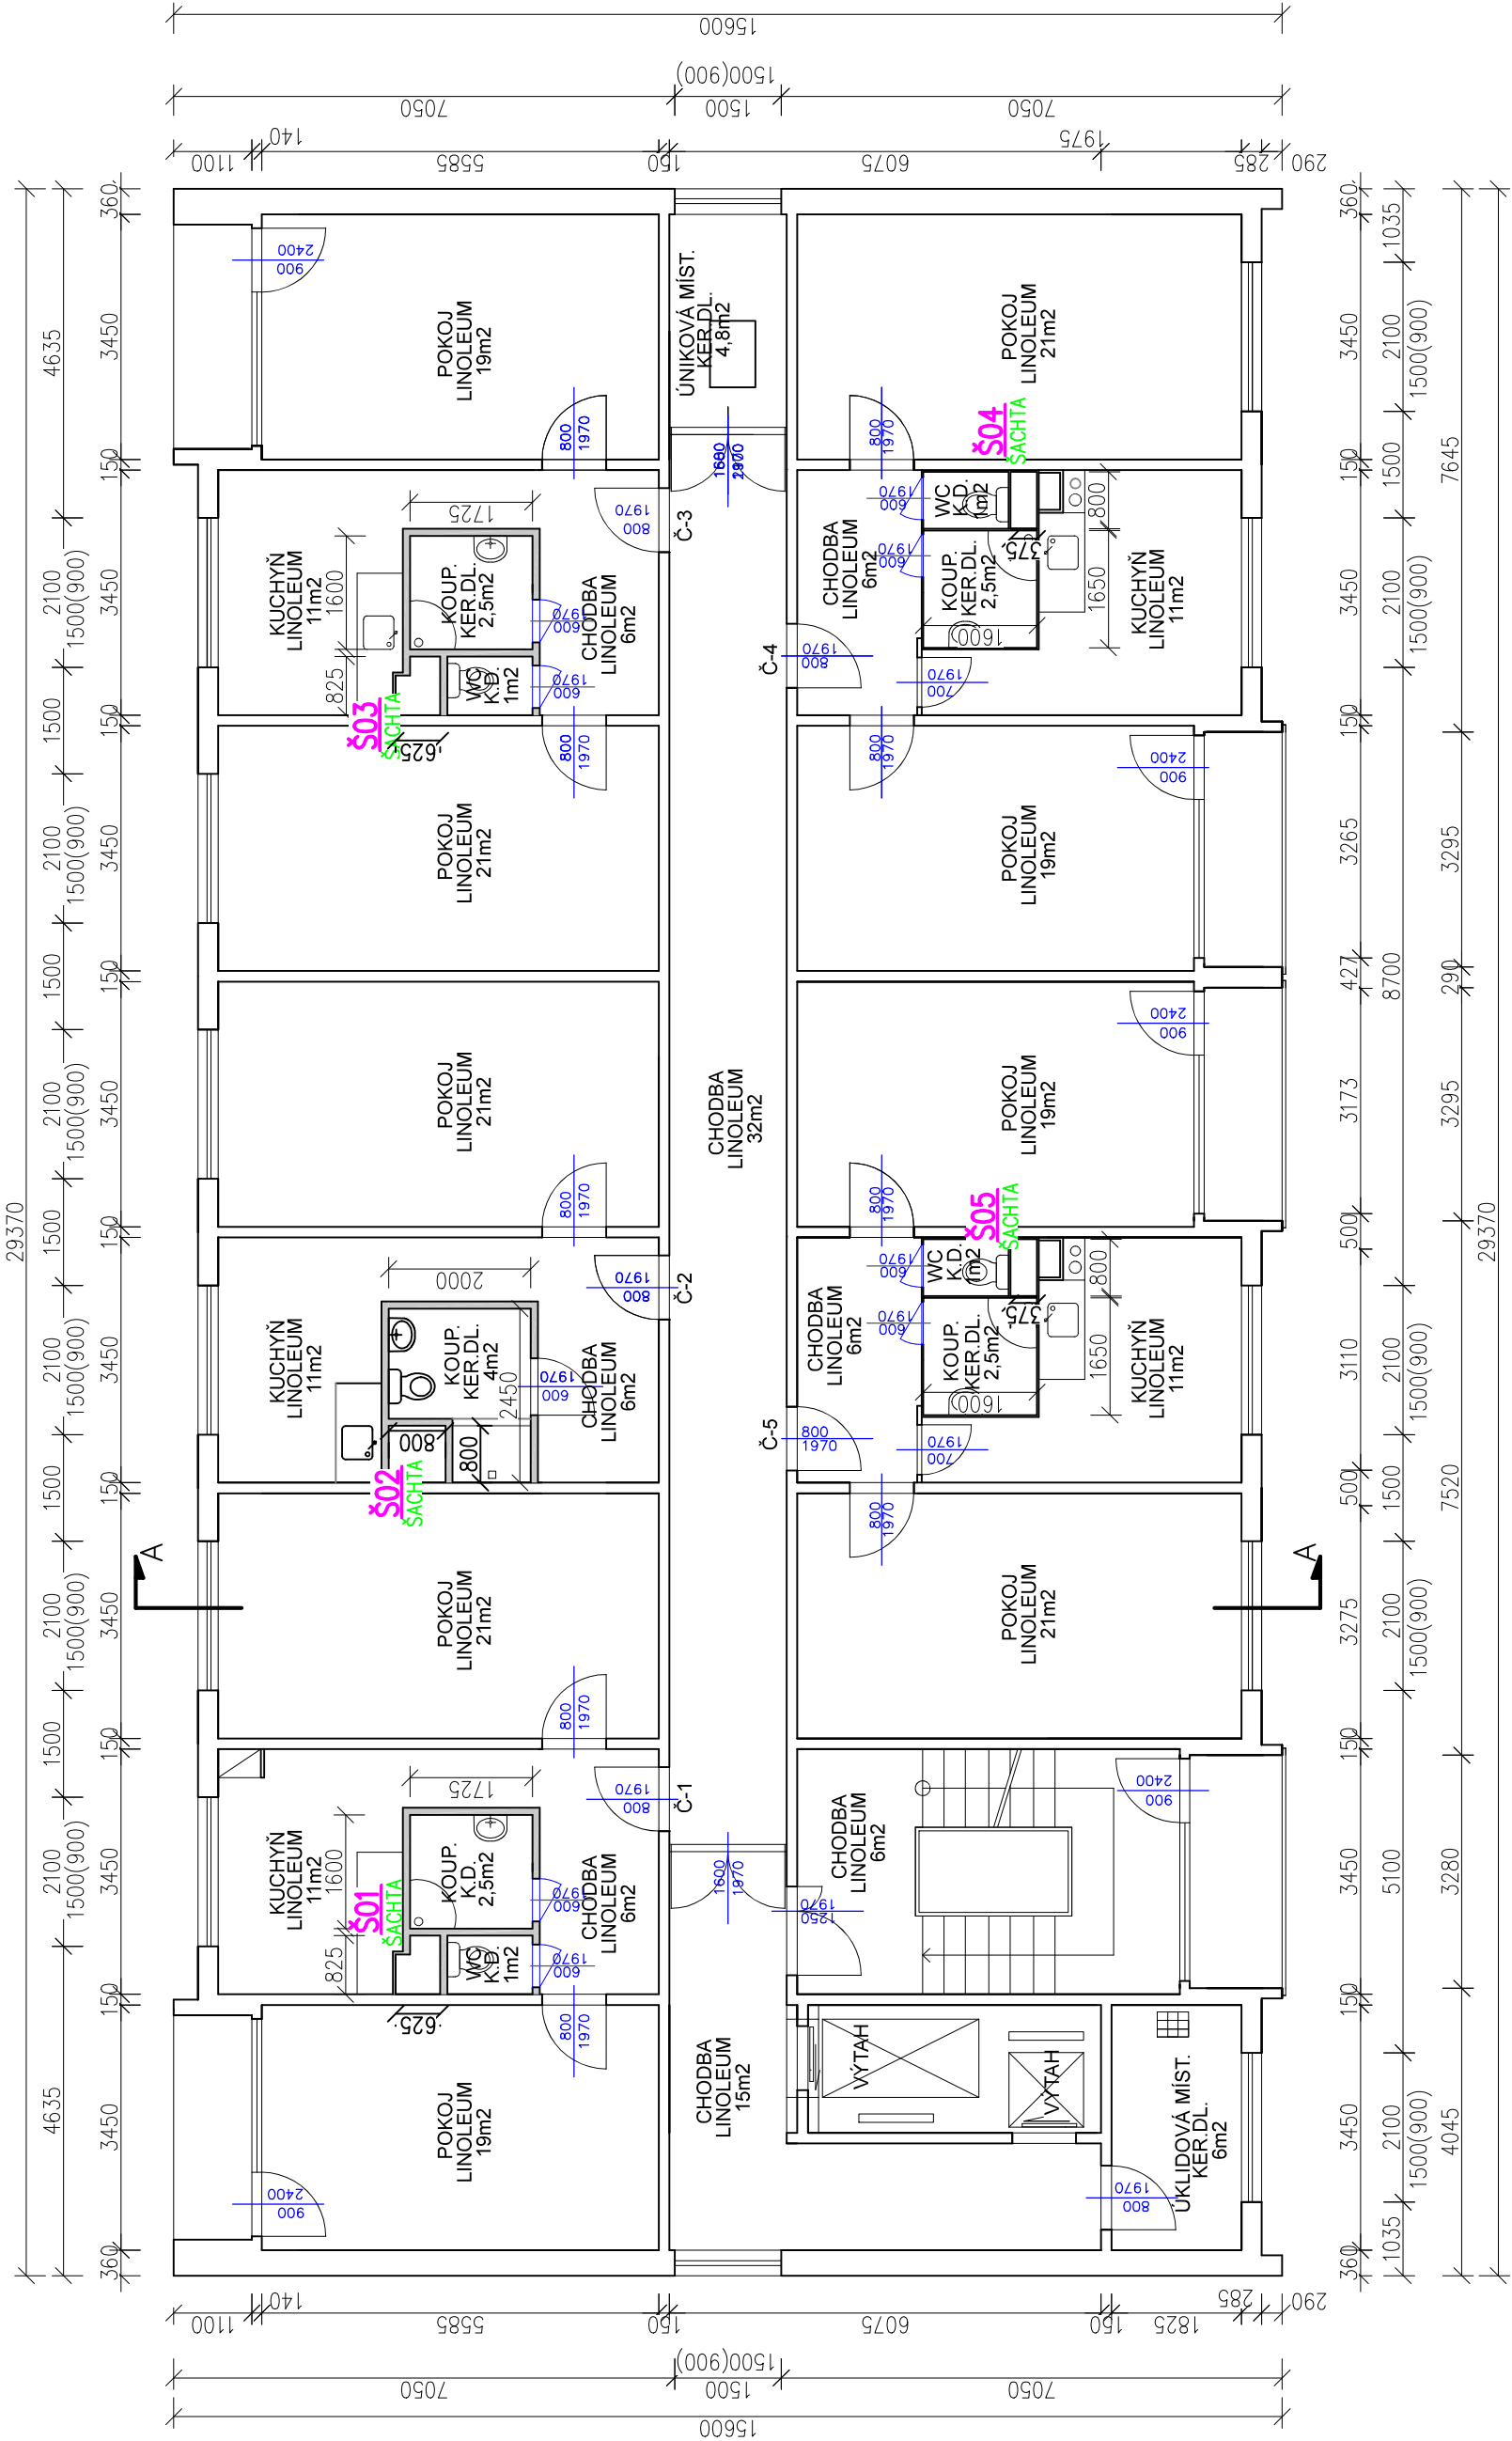

LEGENDA MATERIÁLŮ

- SDK
- ŽELEZOBETONOVÉ STĚNOVÉ DÍLCE

Zodpovědný projektant: Ing. Pavel Koníř			Zakázkové číslo: Z2022037
Kreslí: Ing. Pavel Koníř			
Schválí: Ing. Pavel Koníř			
Místo: Ústí nad Labem			
Kraj: Ústecký		Stupeň: DSPS	
Stavěbník: STATUTÁRNÍ MĚSTO ÚSTÍ NAD LABEM VELKÁ HRADEBNÍ 2336/8, ÚSTÍ NAD LABEM		Datum: 9/2022	
Akce: PROJEKTOVÁ DOKUMENTACE STÁVAJÍCÍHO STAVU OBJEKTU DOMOV PRO SENIORY ORLICKÁ A AZYLOVÝ DŮM PRO MATKY S DĚTMI		Formát: 297 x 630	
Název: ORLICKÁ 2893/3 PŮDORYS 6.NP		Měřítko: Číslo výkresu:	
		1:100	
		D.1.1.24	