OBJEKT A - PŮDORYS 1.NP

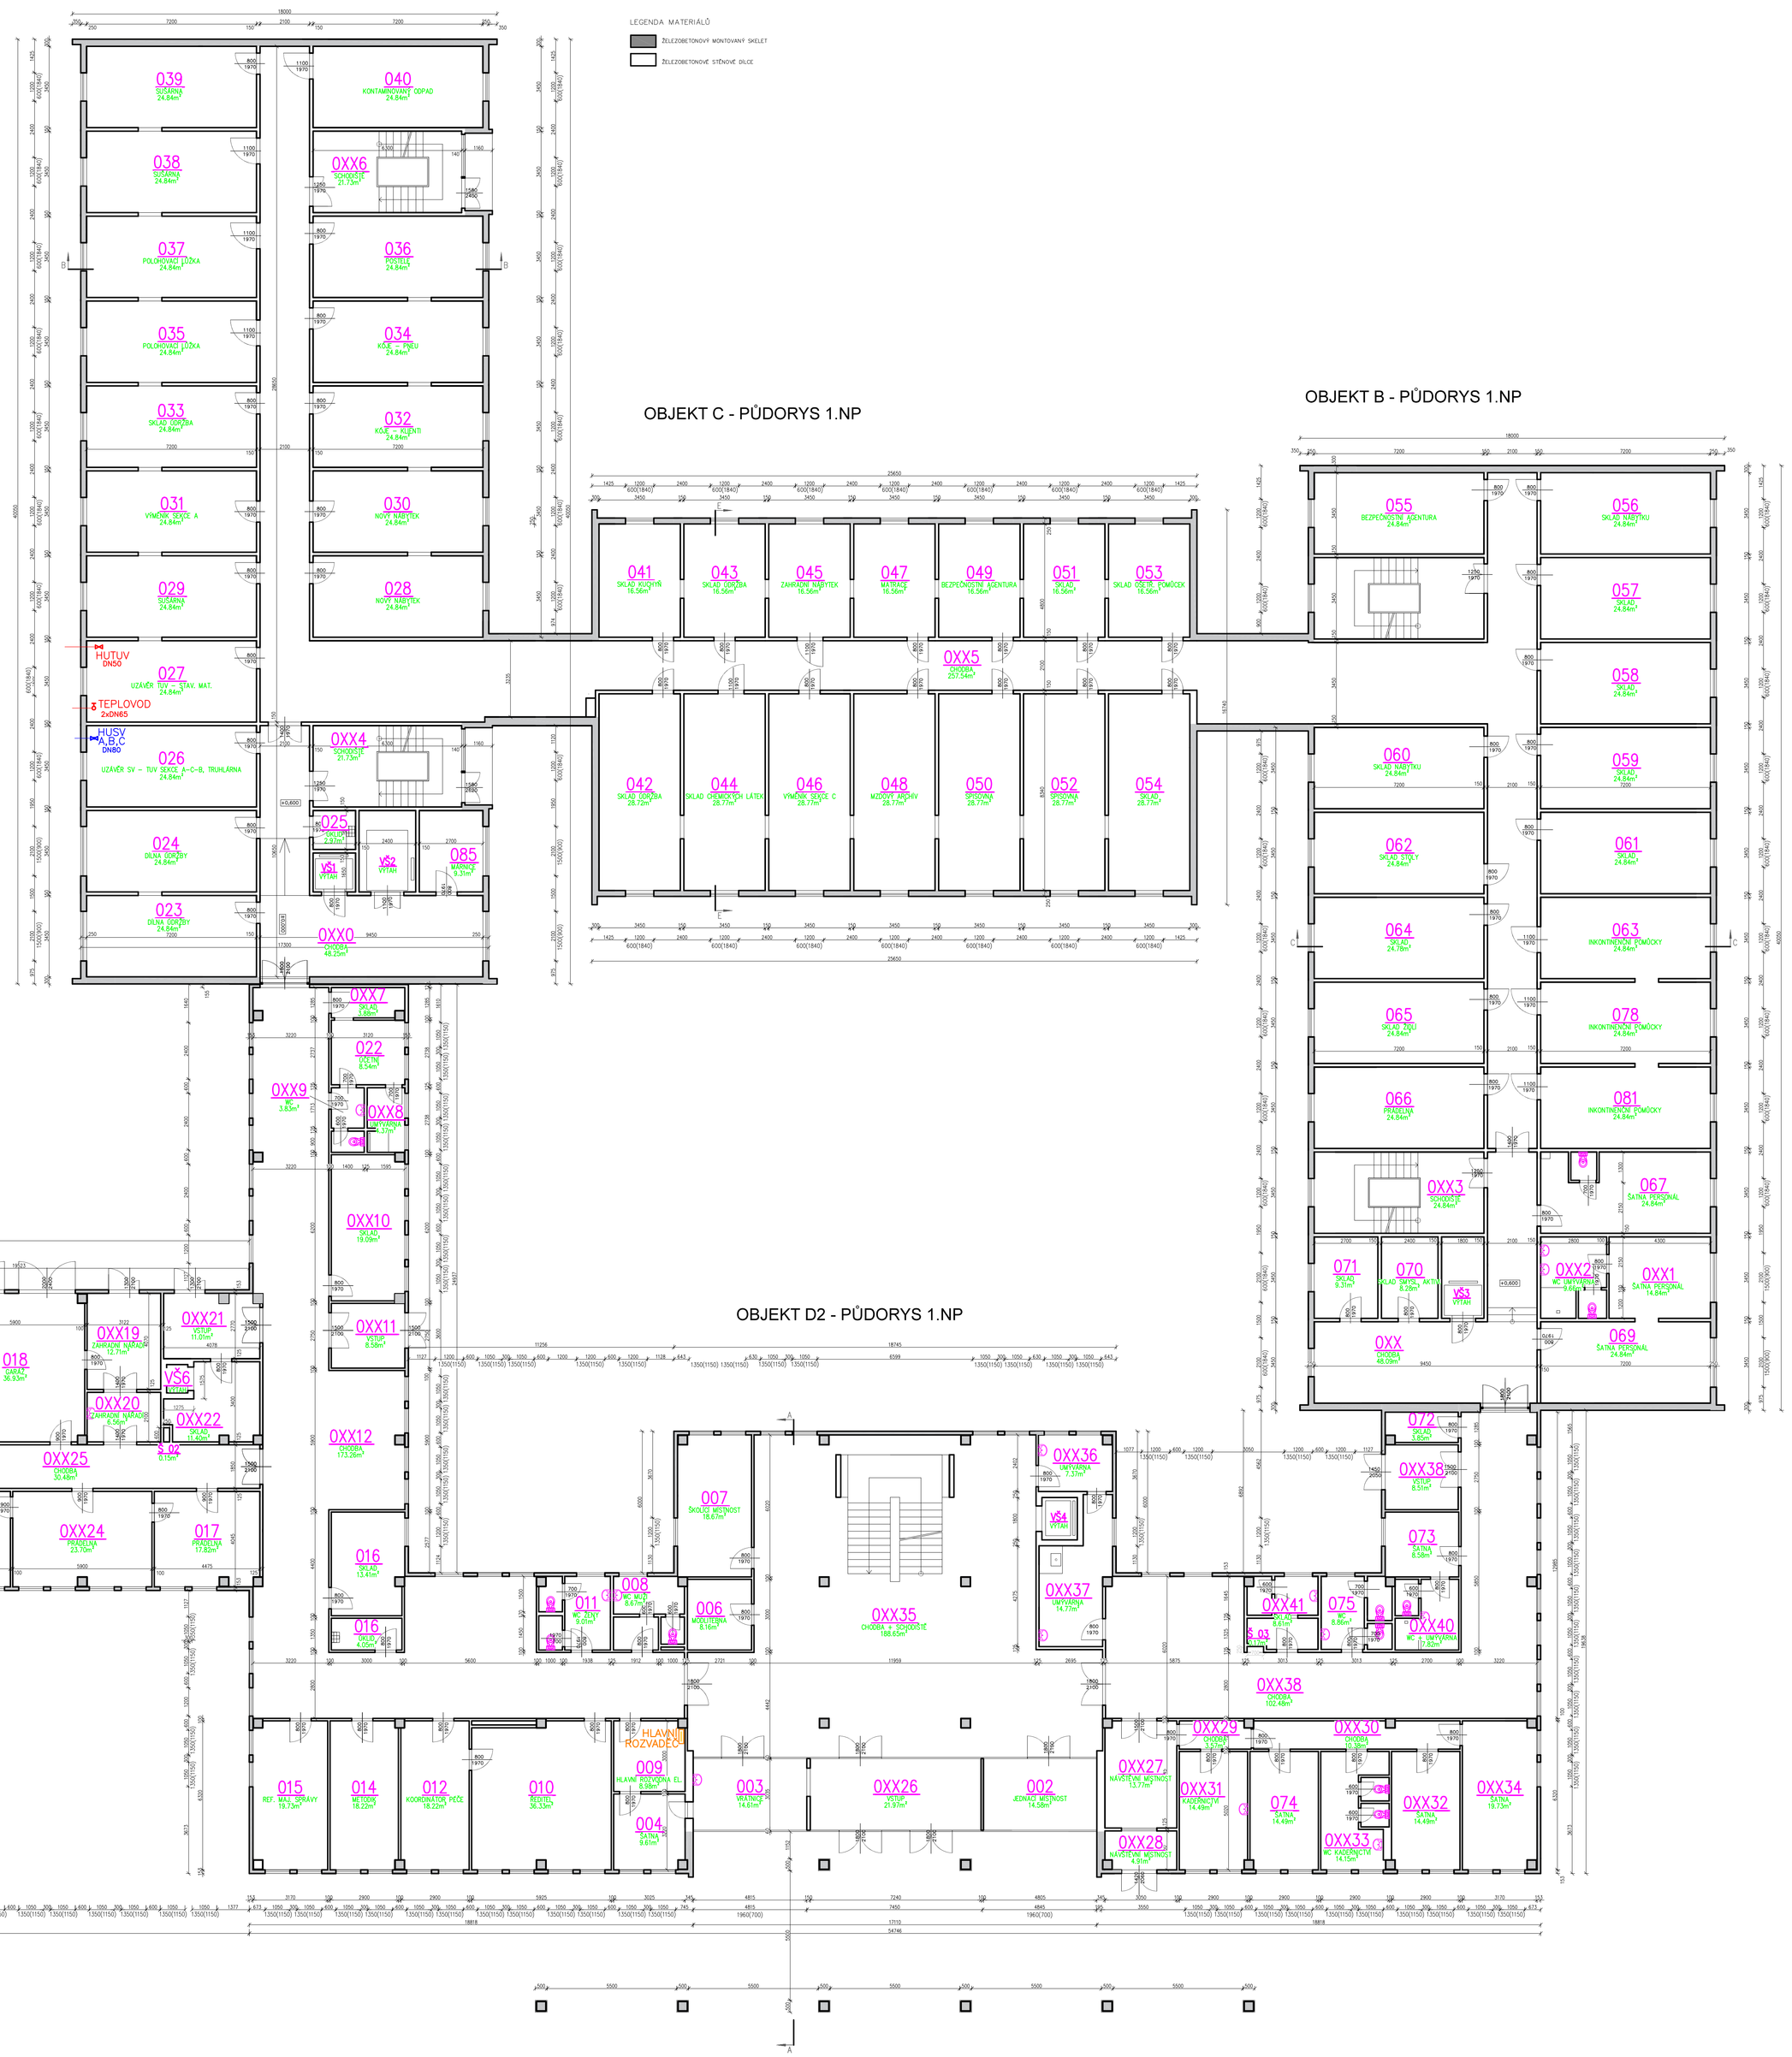

LEGENDA MATERIÁLŮ

ŽELEZOBETONOVÝ MONTOVANÝ SKELET

ŽELEZOBETONOVÉ STĚNOVÉ DÍLCE

OBJEKT C - PŮDORYS 1.NP

OBJEKT B - PŮDORYS 1.NP

OBJEKT D1 - PŮDORYS 1.NP

OBJEKT D2 - PŮDORYS 1.NP

LEGENDA MATERIÁLŮ

ŽELEZOBETONOVÝ MONTOVANÝ SKELET

ŽELEZOBETONOVÉ STĚNOVÉ DÍLCE

Tabulka místností 1.NP objekt A+C

Číslo	Název	Plocha	Podlaha
0XX0	CHODBA	48,25	BETONOVÝ POTĚR
0XX4	SCHODIŠTĚ	21,73	DLAŽBA KERAMICKÁ
0XX5	CHODBA	257,54	BETONOVÝ POTĚR
0XX6	SCHODIŠTĚ	21,73	BETONOVÝ POTĚR
0XX7	SKLAD	3,88	DLAŽBA KERAMICKÁ
0XX8	UMÝVÁRNA	4,37	DLAŽBA KERAMICKÁ
0XX9	WC	3,83	DLAŽBA KERAMICKÁ
022	ÚČETNÍ	8,54	DLAŽBA KERAMICKÁ
023	DÍLNA ODRŽBY	24,84	DLAŽBA KERAMICKÁ
024	DÍLNA ODRŽBY	24,84	DLAŽBA KERAMICKÁ
025	ÚKLID	2,97	DLAŽBA KERAMICKÁ
026	UZÁVĚR SV – TUV SEKCE A–C–B, TRUHLÁRNA	24,84	DLAŽBA KERAMICKÁ
027	UZÁVĚR TUV – STAV. MAT.	24,84	DLAŽBA KERAMICKÁ
028	NOVÝ NÁBYTEK	24,84	DLAŽBA KERAMICKÁ
029	SUŠÁRNA	24,84	DLAŽBA KERAMICKÁ
030	NOVÝ NÁBYTEK	24,84	DLAŽBA KERAMICKÁ
031	VÝMĚNÍK SEKCE A	24,84	DLAŽBA KERAMICKÁ
032	KOŽE – KLIENTI	24,84	DLAŽBA KERAMICKÁ
033	SKLAD ODRŽBA	24,84	DLAŽBA KERAMICKÁ
034	KOŽE – PNEU	24,84	DLAŽBA KERAMICKÁ
035	POLOHOVACÍ LŮŽKA	24,84	DLAŽBA KERAMICKÁ
036	POSTELE	24,84	DLAŽBA KERAMICKÁ
037	POLOHOVACÍ LŮŽKA	24,84	DLAŽBA KERAMICKÁ
038	SUŠÁRNA	24,84	DLAŽBA KERAMICKÁ
039	SUŠÁRNA	24,84	DLAŽBA KERAMICKÁ
040	KONTAMINOVANÝ ODPAD	24,84	DLAŽBA KERAMICKÁ
041	SKLAD KUCHYŇ	16,56	DLAŽBA KERAMICKÁ
042	SKLAD ODRŽBA	28,72	DLAŽBA KERAMICKÁ
043	SKLAD ODRŽBA	16,56	DLAŽBA KERAMICKÁ
044	SKLAD CHEMICKÝCH LÁTEK	28,77	DLAŽBA KERAMICKÁ
045	ZAHRADNÍ NÁBYTEK	16,56	DLAŽBA KERAMICKÁ
046	VÝMĚNÍK SEKCE C	28,77	DLAŽBA KERAMICKÁ
047	MATRACE	16,56	DLAŽBA KERAMICKÁ
048	MZDOVÝ ARCHÍV	28,77	DLAŽBA KERAMICKÁ
049	BEZPEČNOSTNÍ AGENTURA	16,56	DLAŽBA KERAMICKÁ
050	SPISOVNA	28,77	DLAŽBA KERAMICKÁ
051	SKLAD	16,56	DLAŽBA KERAMICKÁ
052	SPISOVNA	28,77	DLAŽBA KERAMICKÁ
053	SKLAD ODŠETŘ. POMŮCEK	16,56	DLAŽBA KERAMICKÁ
054	SKLAD	28,77	DLAŽBA KERAMICKÁ
085	MARNICE	9,31	DLAŽBA KERAMICKÁ
VS1	VÝTAH	2,03	
VS2	VÝTAH	8,29	

Tabulka místností 1.NP objekt B

Číslo	Název	Plocha	Podlaha
0XX	CHODBA	48,09	BETONOVÝ POTĚR
0XX1	ŠATNA PERSONÁL	14,83	DLAŽBA KERAMICKÁ
0XX2	WC UMÝVÁRNA	9,66	DLAŽBA KERAMICKÁ
0XX3	SCHODIŠTĚ	24,84	DLAŽBA KERAMICKÁ
0XX38	VSTUP	8,51	DLAŽBA KERAMICKÁ
055	BEZPEČNOSTNÍ AGENTURA	24,84	DLAŽBA KERAMICKÁ
056	SKLAD NÁBYTKU	24,84	DLAŽBA KERAMICKÁ
057	SKLAD	24,84	DLAŽBA KERAMICKÁ
058	SKLAD	24,84	DLAŽBA KERAMICKÁ
059	SKLAD	24,84	DLAŽBA KERAMICKÁ
060	SKLAD NÁBYTKU	24,84	DLAŽBA KERAMICKÁ
061	SKLAD	24,84	DLAŽBA KERAMICKÁ
062	SKLAD	24,84	DLAŽBA KERAMICKÁ
063	INKONTINENČNÍ POMŮCKY	24,84	DLAŽBA KERAMICKÁ
064	SKLAD	24,78	DLAŽBA KERAMICKÁ
065	SKLAD ŽIDLÍ	24,84	DLAŽBA KERAMICKÁ
066	PRÁDELNA	24,84	DLAŽBA KERAMICKÁ
067	ŠATNA PERSONÁL	24,84	DLAŽBA KERAMICKÁ
069	ŠATNA PERSONÁL	24,84	DLAŽBA KERAMICKÁ
070	SKLAD SMYSL. AKTIVI.	8,28	DLAŽBA KERAMICKÁ
071	SKLAD	9,31	DLAŽBA KERAMICKÁ
072	SKLAD	3,85	DLAŽBA KERAMICKÁ
073	ŠATNA	8,58	DLAŽBA KERAMICKÁ
078	INKONTINENČNÍ POMŮCKY	24,84	DLAŽBA KERAMICKÁ
081	INKONTINENČNÍ POMŮCKY	24,84	DLAŽBA KERAMICKÁ
VS3	VÝTAH	6,21	

Tabulka místností 1.NP objekt D1,D2

Číslo	Název	Plocha	Podlaha
0XX	CHODBA	48,09	BETONOVÝ POTĚR
0XX11	VSTUP	8,58	DLAŽBA KERAMICKÁ
0XX12	CHODBA	173,26	DLAŽBA KERAMICKÁ
0XX13	HUP	3,9	DLAŽBA KERAMICKÁ
0XX14	ŠATNA PERSONÁL	5,77	DLAŽBA KERAMICKÁ
0XX15	UMÝVÁRNA	2,94	DLAŽBA KERAMICKÁ
0XX16	SKLAD	3,37	DLAŽBA KERAMICKÁ
0XX17	WC	3,47	DLAŽBA KERAMICKÁ
0XX18	UMÝVÁRNA	4,84	DLAŽBA KERAMICKÁ
0XX19	ZAHRADNÍ NÁŘADÍ	12,71	DLAŽBA KERAMICKÁ
0XX20	ZAHRADNÍ NÁŘADÍ	6,56	DLAŽBA KERAMICKÁ
0XX21	VSTUP	11,01	DLAŽBA KERAMICKÁ
0XX22	SKLAD	11,4	DLAŽBA KERAMICKÁ
0XX23	SUŠÁRNA	23,7	DLAŽBA KERAMICKÁ
0XX24	PRÁDELNA	23,7	DLAŽBA KERAMICKÁ
0XX25	CHODBA	30,48	DLAŽBA KERAMICKÁ
0XX26	VSTUP	21,97	DLAŽBA KERAMICKÁ
0XX27	NÁVŠTĚVNÍ MÍSTNOST	13,77	DLAŽBA KERAMICKÁ
0XX28	NÁVŠTĚVNÍ MÍSTNOST	4,91	DLAŽBA KERAMICKÁ
0XX29	CHODBA	3,57	DLAŽBA KERAMICKÁ
0XX30	CHODBA	10,38	DLAŽBA KERAMICKÁ
0XX31	KADEŘNICTVÍ	14,49	DLAŽBA KERAMICKÁ
0XX32	ŠATNA	14,49	DLAŽBA KERAMICKÁ
0XX33	WC KADEŘNICTVÍ	14,15	DLAŽBA KERAMICKÁ
0XX34	ŠATNA	19,74	DLAŽBA KERAMICKÁ
0XX35	CHODBA + SCHODIŠTĚ	188,65	DLAŽBA KERAMICKÁ
0XX36	UMÝVÁRNA	7,37	DLAŽBA KERAMICKÁ
0XX37	UMÝVÁRNA	14,77	DLAŽBA KERAMICKÁ
0XX38	VSTUP	8,51	DLAŽBA KERAMICKÁ
0XX39	CHODBA	102,48	DLAŽBA KERAMICKÁ
0XX40	WC + UMÝVÁRNA	7,82	DLAŽBA KERAMICKÁ
0XX41	SKLAD	8,61	DLAŽBA KERAMICKÁ
002	JEDNACÍ MÍSTNOST	14,58	DLAŽBA KERAMICKÁ
003	VRÁTNICE	14,61	DLAŽBA KERAMICKÁ
004	ŠATNA	9,61	DLAŽBA KERAMICKÁ
006	MODLITEBNA	8,16	DLAŽBA KERAMICKÁ
007	ŠKOLICÍ MÍSTNOST	18,67	DLAŽBA KERAMICKÁ
008	WC MUŽI	8,67	DLAŽBA KERAMICKÁ
009	HLAVNÍ ROZVODNA EL.	8,98	DLAŽBA KERAMICKÁ
010	RECEPCE	36,33	DLAŽBA KERAMICKÁ
011	WC ŽENY	9,01	DLAŽBA KERAMICKÁ
012	KOORDINÁTOR PÉČE	18,22	DLAŽBA KERAMICKÁ
014	METODIK	18,22	DLAŽBA KERAMICKÁ
015	REF. MAJ. SPRÁVY	19,73	DLAŽBA KERAMICKÁ
016	SKLAD	13,41	DLAŽBA KERAMICKÁ
016	ÚKLID	4,05	DLAŽBA KERAMICKÁ
017	PRÁDELNA	17,82	DLAŽBA KERAMICKÁ
018	GARÁŽ	36,93	DLAŽBA KERAMICKÁ
019	PRÁDELNA	5,3	DLAŽBA KERAMICKÁ
020	HUV	38,61	DLAŽBA KERAMICKÁ
069	ŠATNA PERSONÁL	24,84	DLAŽBA KERAMICKÁ
072	SKLAD	3,85	DLAŽBA KERAMICKÁ
073	ŠATNA	8,58	DLAŽBA KERAMICKÁ
074	ŠATNA	14,49	DLAŽBA KERAMICKÁ
075	WC	8,86	DLAŽBA KERAMICKÁ
086	CHLADÍCÍ BOX	13,67	DLAŽBA KERAMICKÁ
087	CHLADÍCÍ BOX	4,82	DLAŽBA KERAMICKÁ

Tabulka místností 1.NP objekt D1, D2

Číslo	Název	Plocha	Podlaha
088	CHLADÍCÍ BOX	7,61	DLAŽBA KERAMICKÁ
089	SKLAD	5,8	DLAŽBA KERAMICKÁ
090	ŠATNA PERSONÁL	11,12	DLAŽBA KERAMICKÁ
092	SKLAD POTRAVIN	5,34	DLAŽBA KERAMICKÁ
093	WC	3,53	DLAŽBA KERAMICKÁ
094	SKLAD BRAMBOR	13,1	DLAŽBA KERAMICKÁ
095	CHODBA	54,29	DLAŽBA KERAMICKÁ
095	SKLAD – 3	11,4	DLAŽBA KERAMICKÁ
095	SKLAD – 4	9,4	DLAŽBA KERAMICKÁ
098	SKLAD	4,07	DLAŽBA KERAMICKÁ
VS3	VÝTAH	6,21	
VS4	VÝTAH	2,7	
VS5	VÝTAH	2,16	
VS6	VÝTAH	1,08	
$ 01	ŠACHTA	0,3	
$ 02	ŠACHTA	0,15	
$ 03	ŠACHTA	0,17	

Zodpovědný projektant:	Ing. Pavel Koníř		
Kreslil:	Ing. Pavel Koníř		
Schválil:	Ing. Pavel Koníř		
Místo:	Ústí nad Labem	Kraj:	Ústecký
Stavebník:	STATUTÁRNÍ MĚSTO ÚSTÍ NAD LABEM VELKÁ HRADEBNÍ 2308/8, ÚSTÍ NAD LABEM		
Akce:	**PROJEKTOVÁ DOKUMENTACE STÁVAJÍCÍHO STAVU OBJEKTU DOMOV PRO SENIORY KRÁSNÉ BŘEZNO**		
Název:	**OBJEKT A, B, C, D1, D2 PŮDORYS 1.NP**		

DRAKISA

Zakázkové číslo:	Z2022036
Stupeň:	DSPS
Datum:	9/2022
Formát:	1250 x 420
Měřítko:	1:100
Číslo výkresu:	D.1.1.21