



střecha

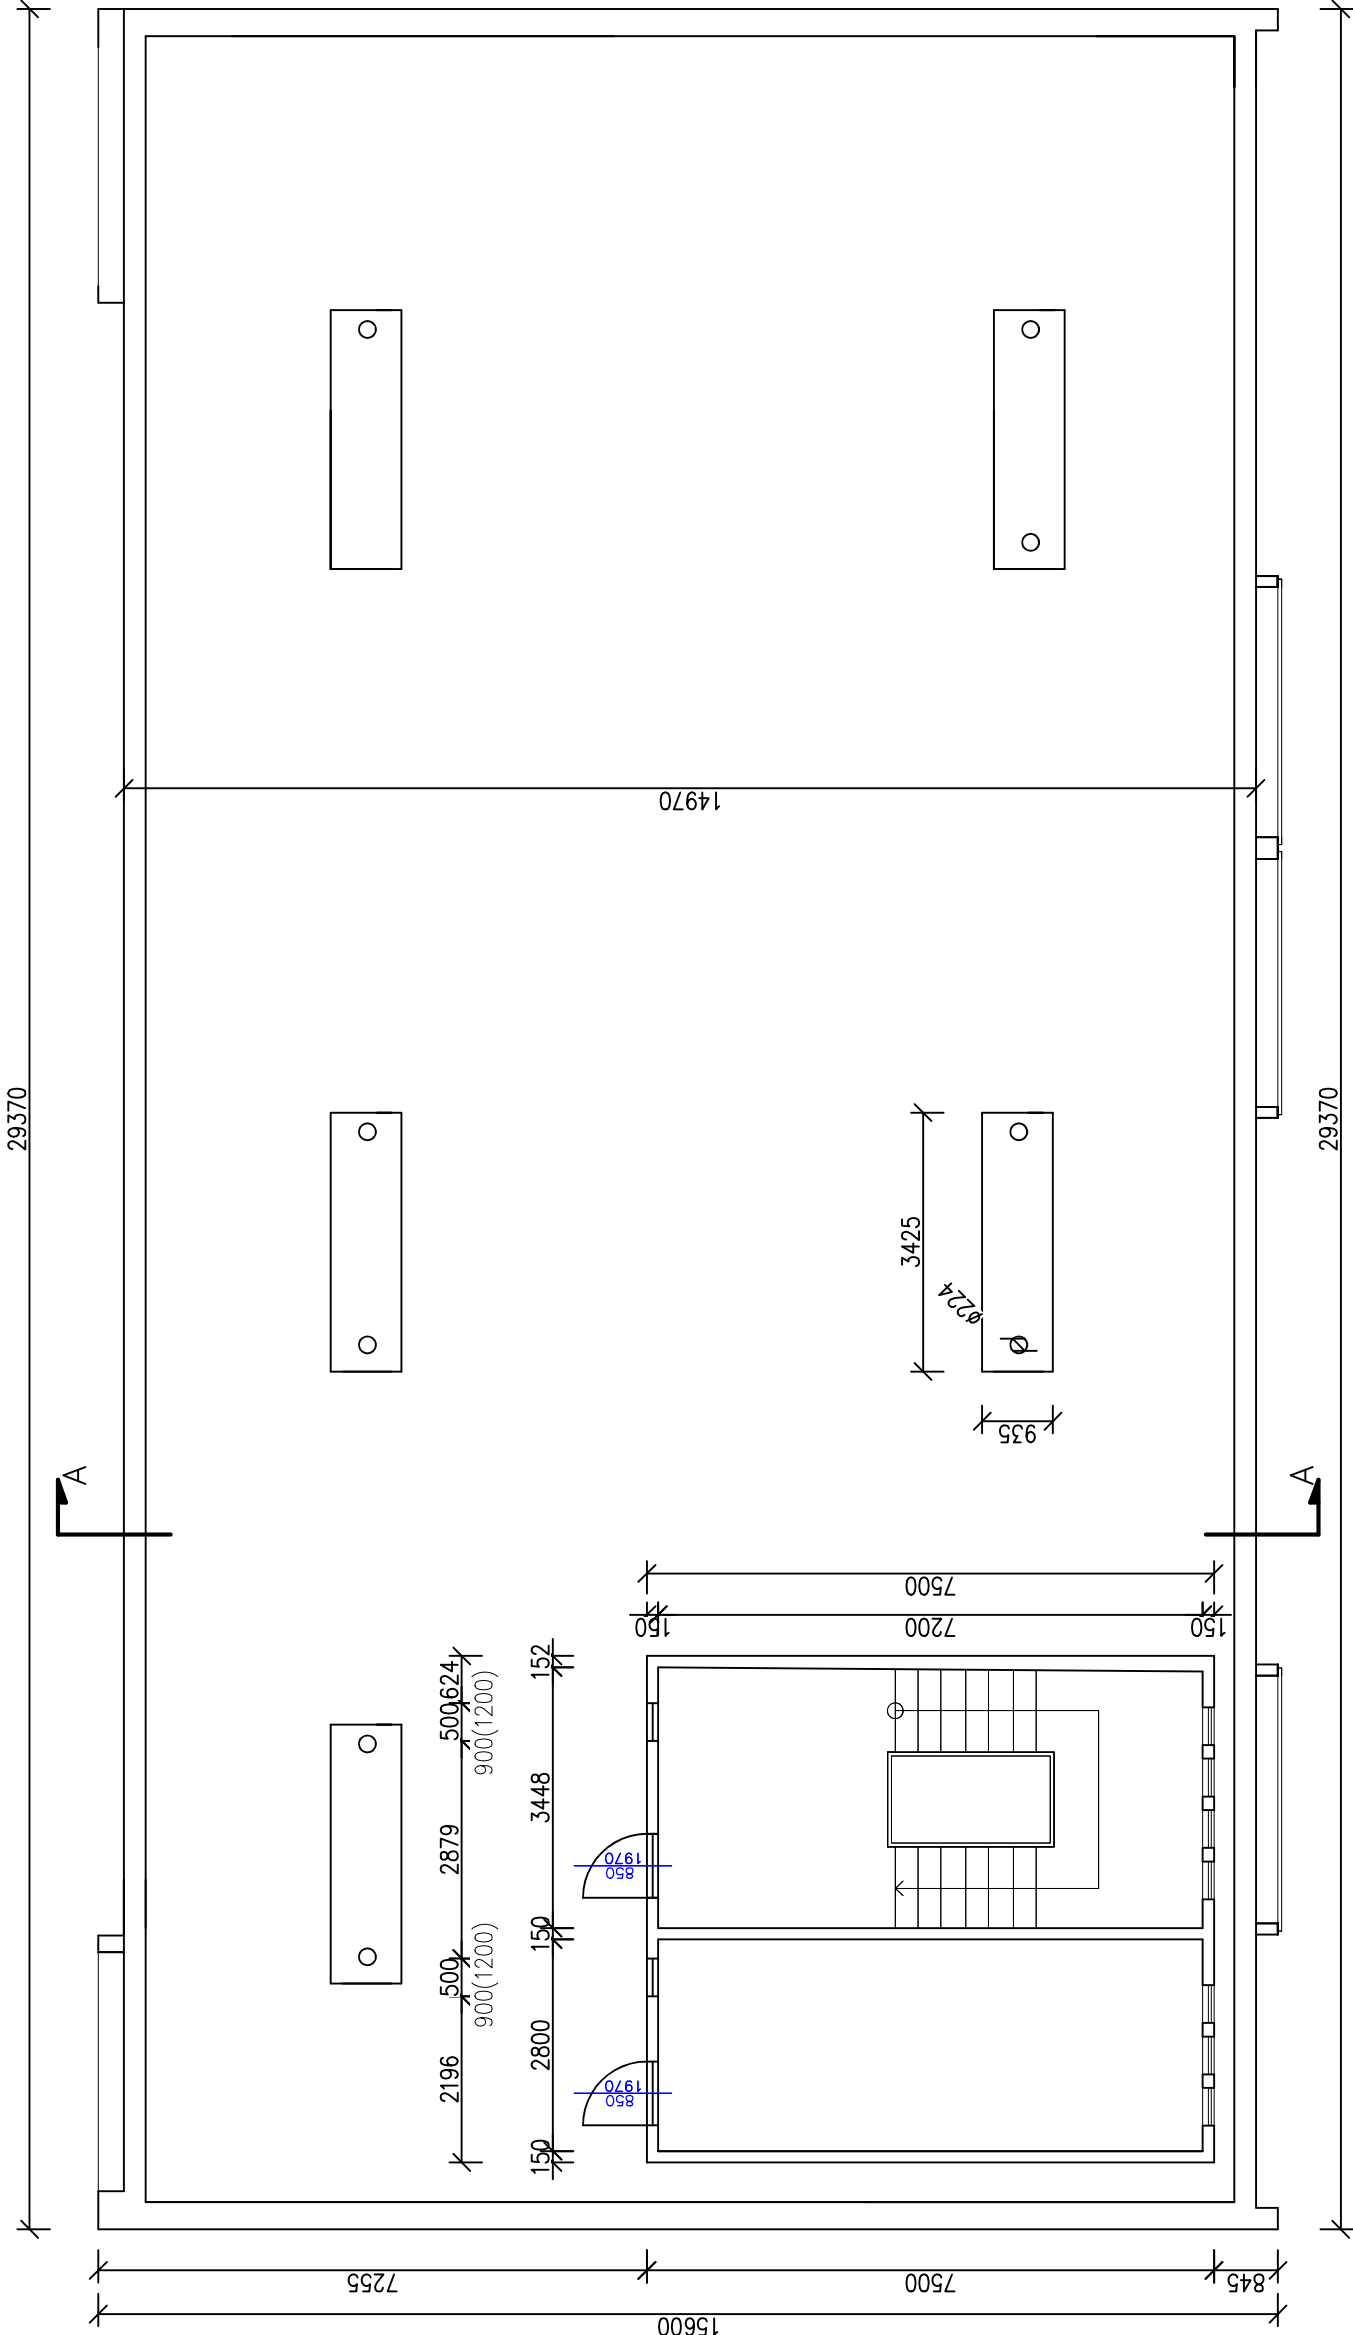

Zodpovědný projektant:		Ing. Pavel Koníř		
Kreslil:		Ing. Pavel Koníř		
Schválil:		Ing. Pavel Koníř		
Místo:		Ústí nad Labem	Kraj: Ústecký	
Stavebník: STATUTÁRNÍ MĚSTO ÚSTÍ NAD LABEM VELKÁ HRADEBNÍ 2336/8, ÚSTÍ NAD LABEM				
Akce: PROJEKTOVÁ DOKUMENTACE STÁVAJÍCÍHO STAVU OBJEKTU DOMOV PRO SENIORY ORLICKÁ A AZYLOVÝ DŮM PRO MATKY S DĚTMI				
Název: ORLICKÁ 2893/3 PŮDORYS STŘECHA				
Zakázkové číslo:		Z2022037		
Stupeň:		DGPS		
Datum:		9/2022		
Formát:		297 x 630		
Měřítko:		Číslo výkresu:		
1:100		D.1.1.31		