


řez A-A

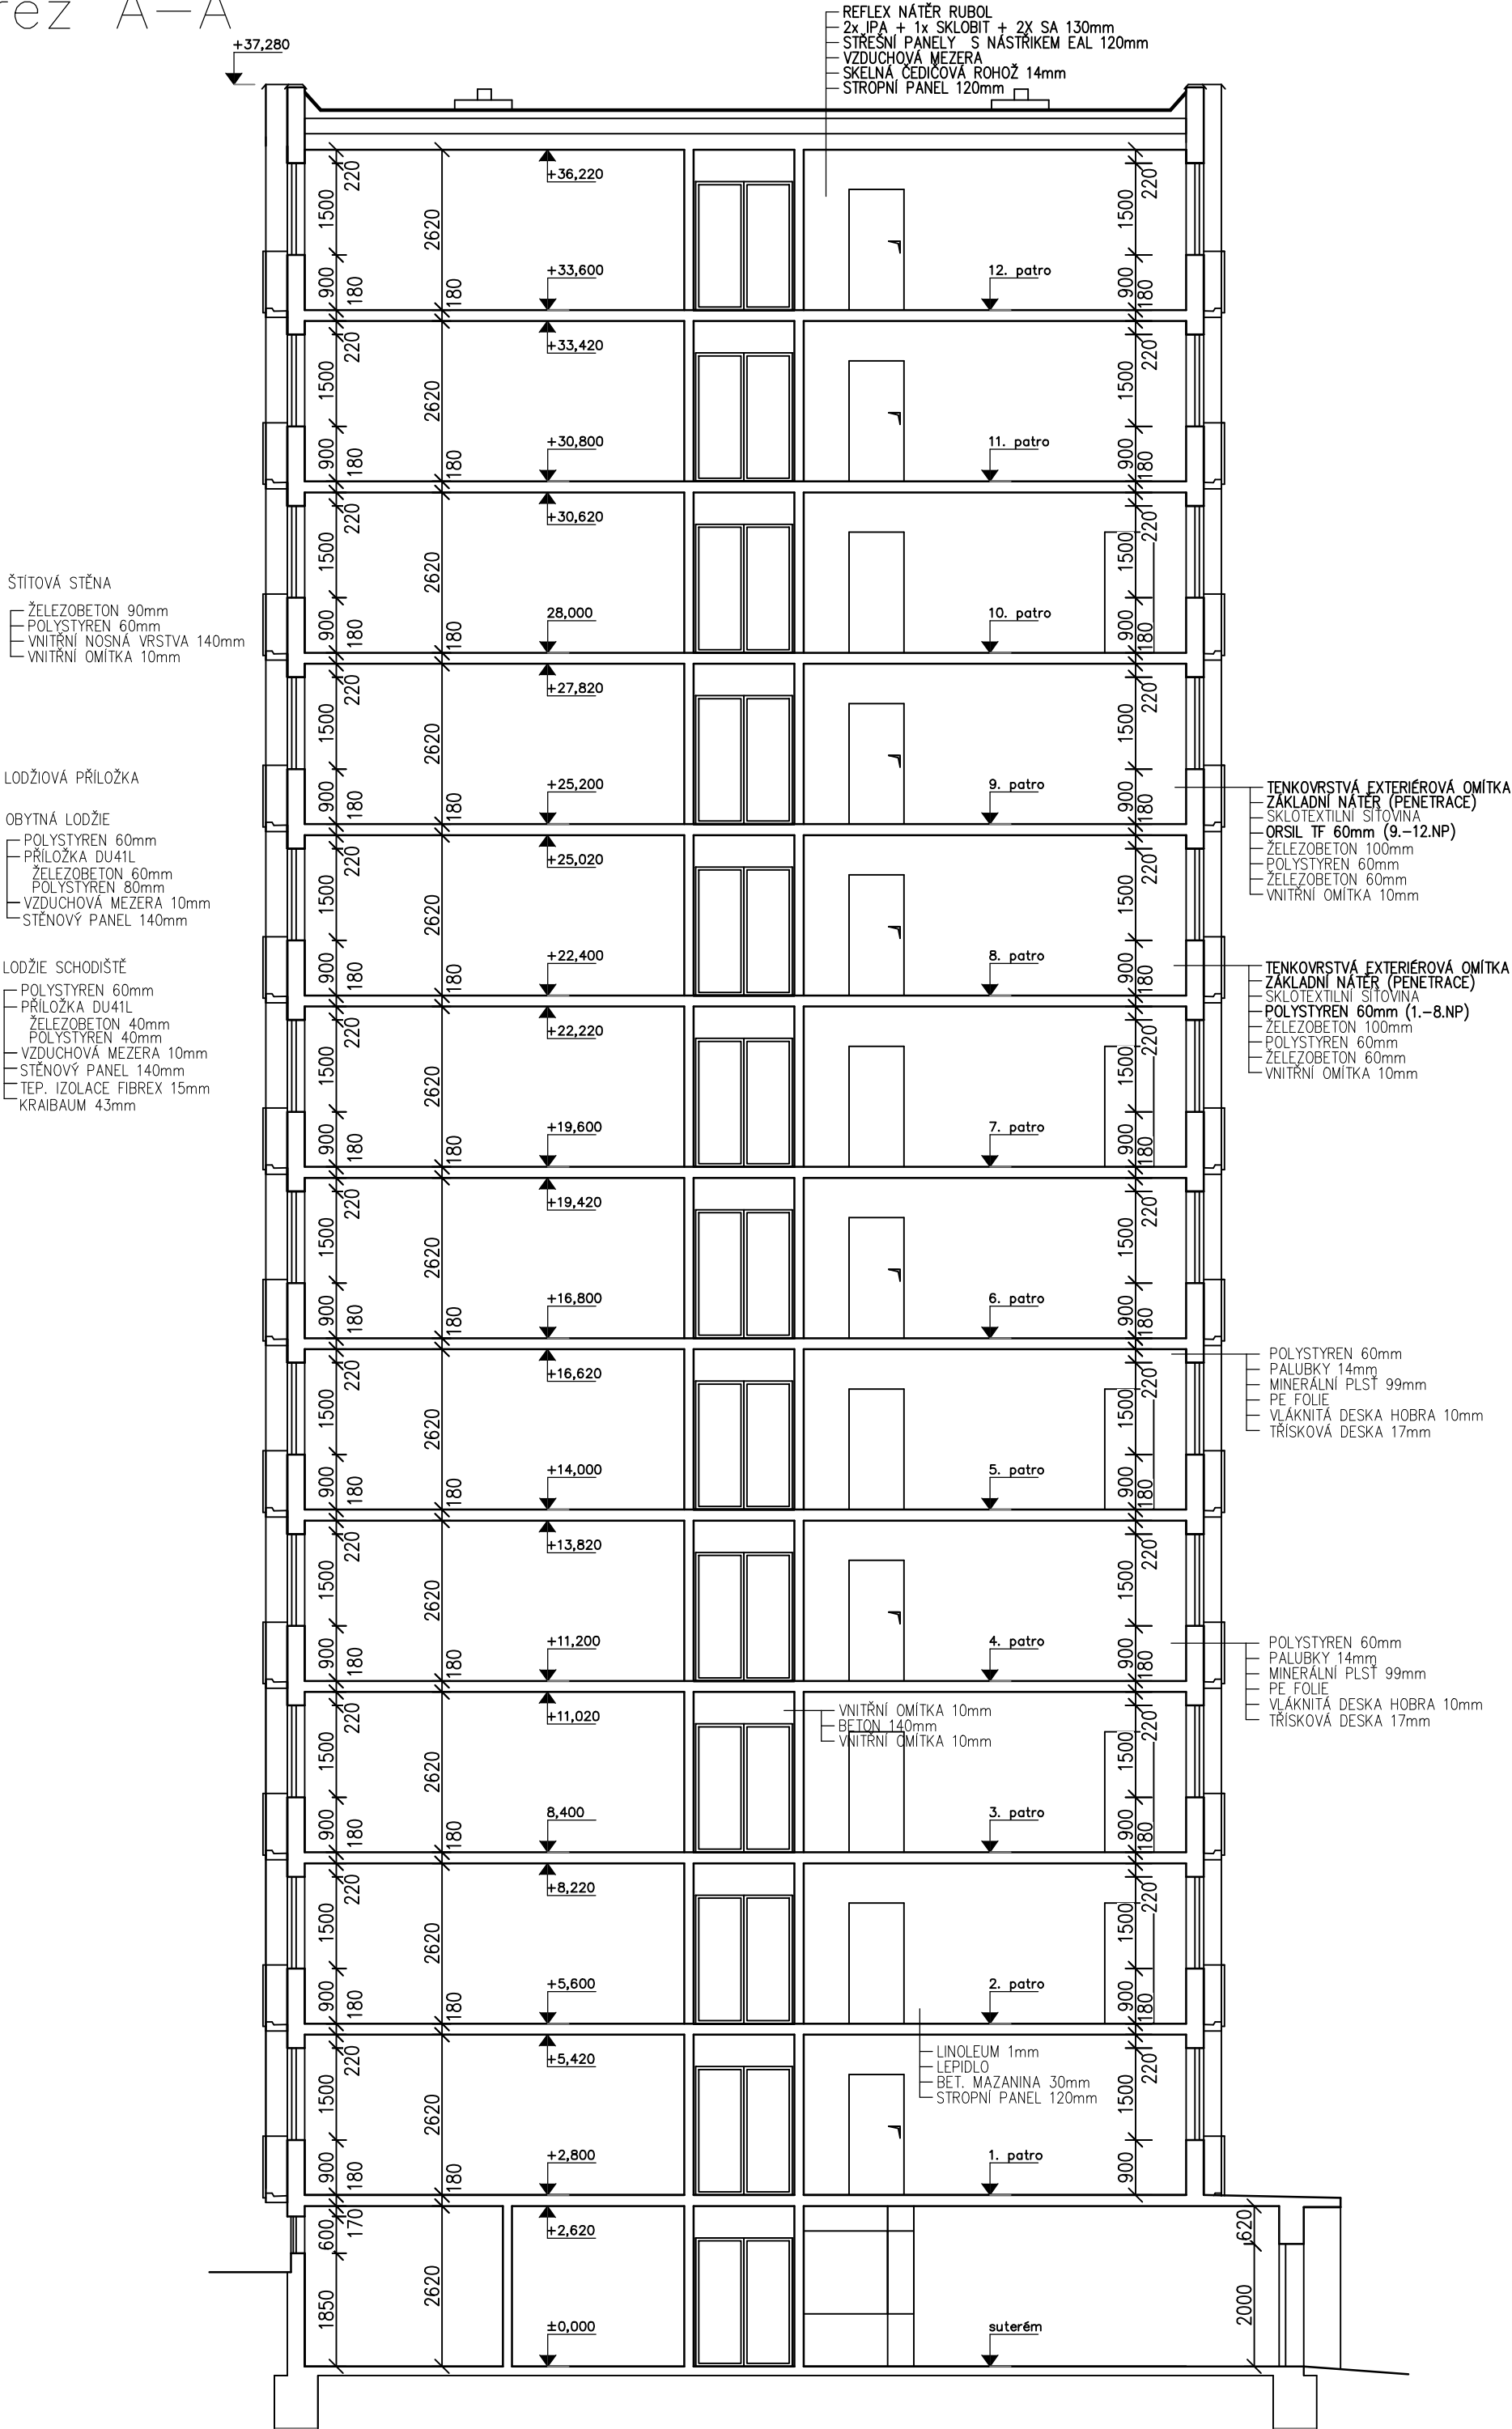

Zodpovědný projektant:		Ing. Pavel Koníř	
Kreslil:		Ing. Pavel Koníř	
Schválil:		Ing. Pavel Koníř	
Misto:	Ústí nad Labem	Kraj:	Ústecký
Stavebník: STATUTÁRNÍ MĚSTO ÚSTÍ NAD LABEM VELKÁ HRADEBNÍ 2336/8, ÚSTÍ NAD LABEM		Zakázkové číslo:	Z2022037
Akce: PROJEKTOVÁ DOKUMENTACE STÁVAJÍCÍHO STAVU OBJEKTU DOMOV PRO SENIORY ORLICKÁ A AZYLOVÝ DŮM PRO MATKY S DĚTMI		Stupeň:	DSPS
Název: ORLICKÁ 2893/3 ŘEZ A-A		Datum:	9/2022
		Formát:	297 x 530
		Měřítko:	Číslo výkresu:
		1:100	D.1.1.32

