



6. Barotro

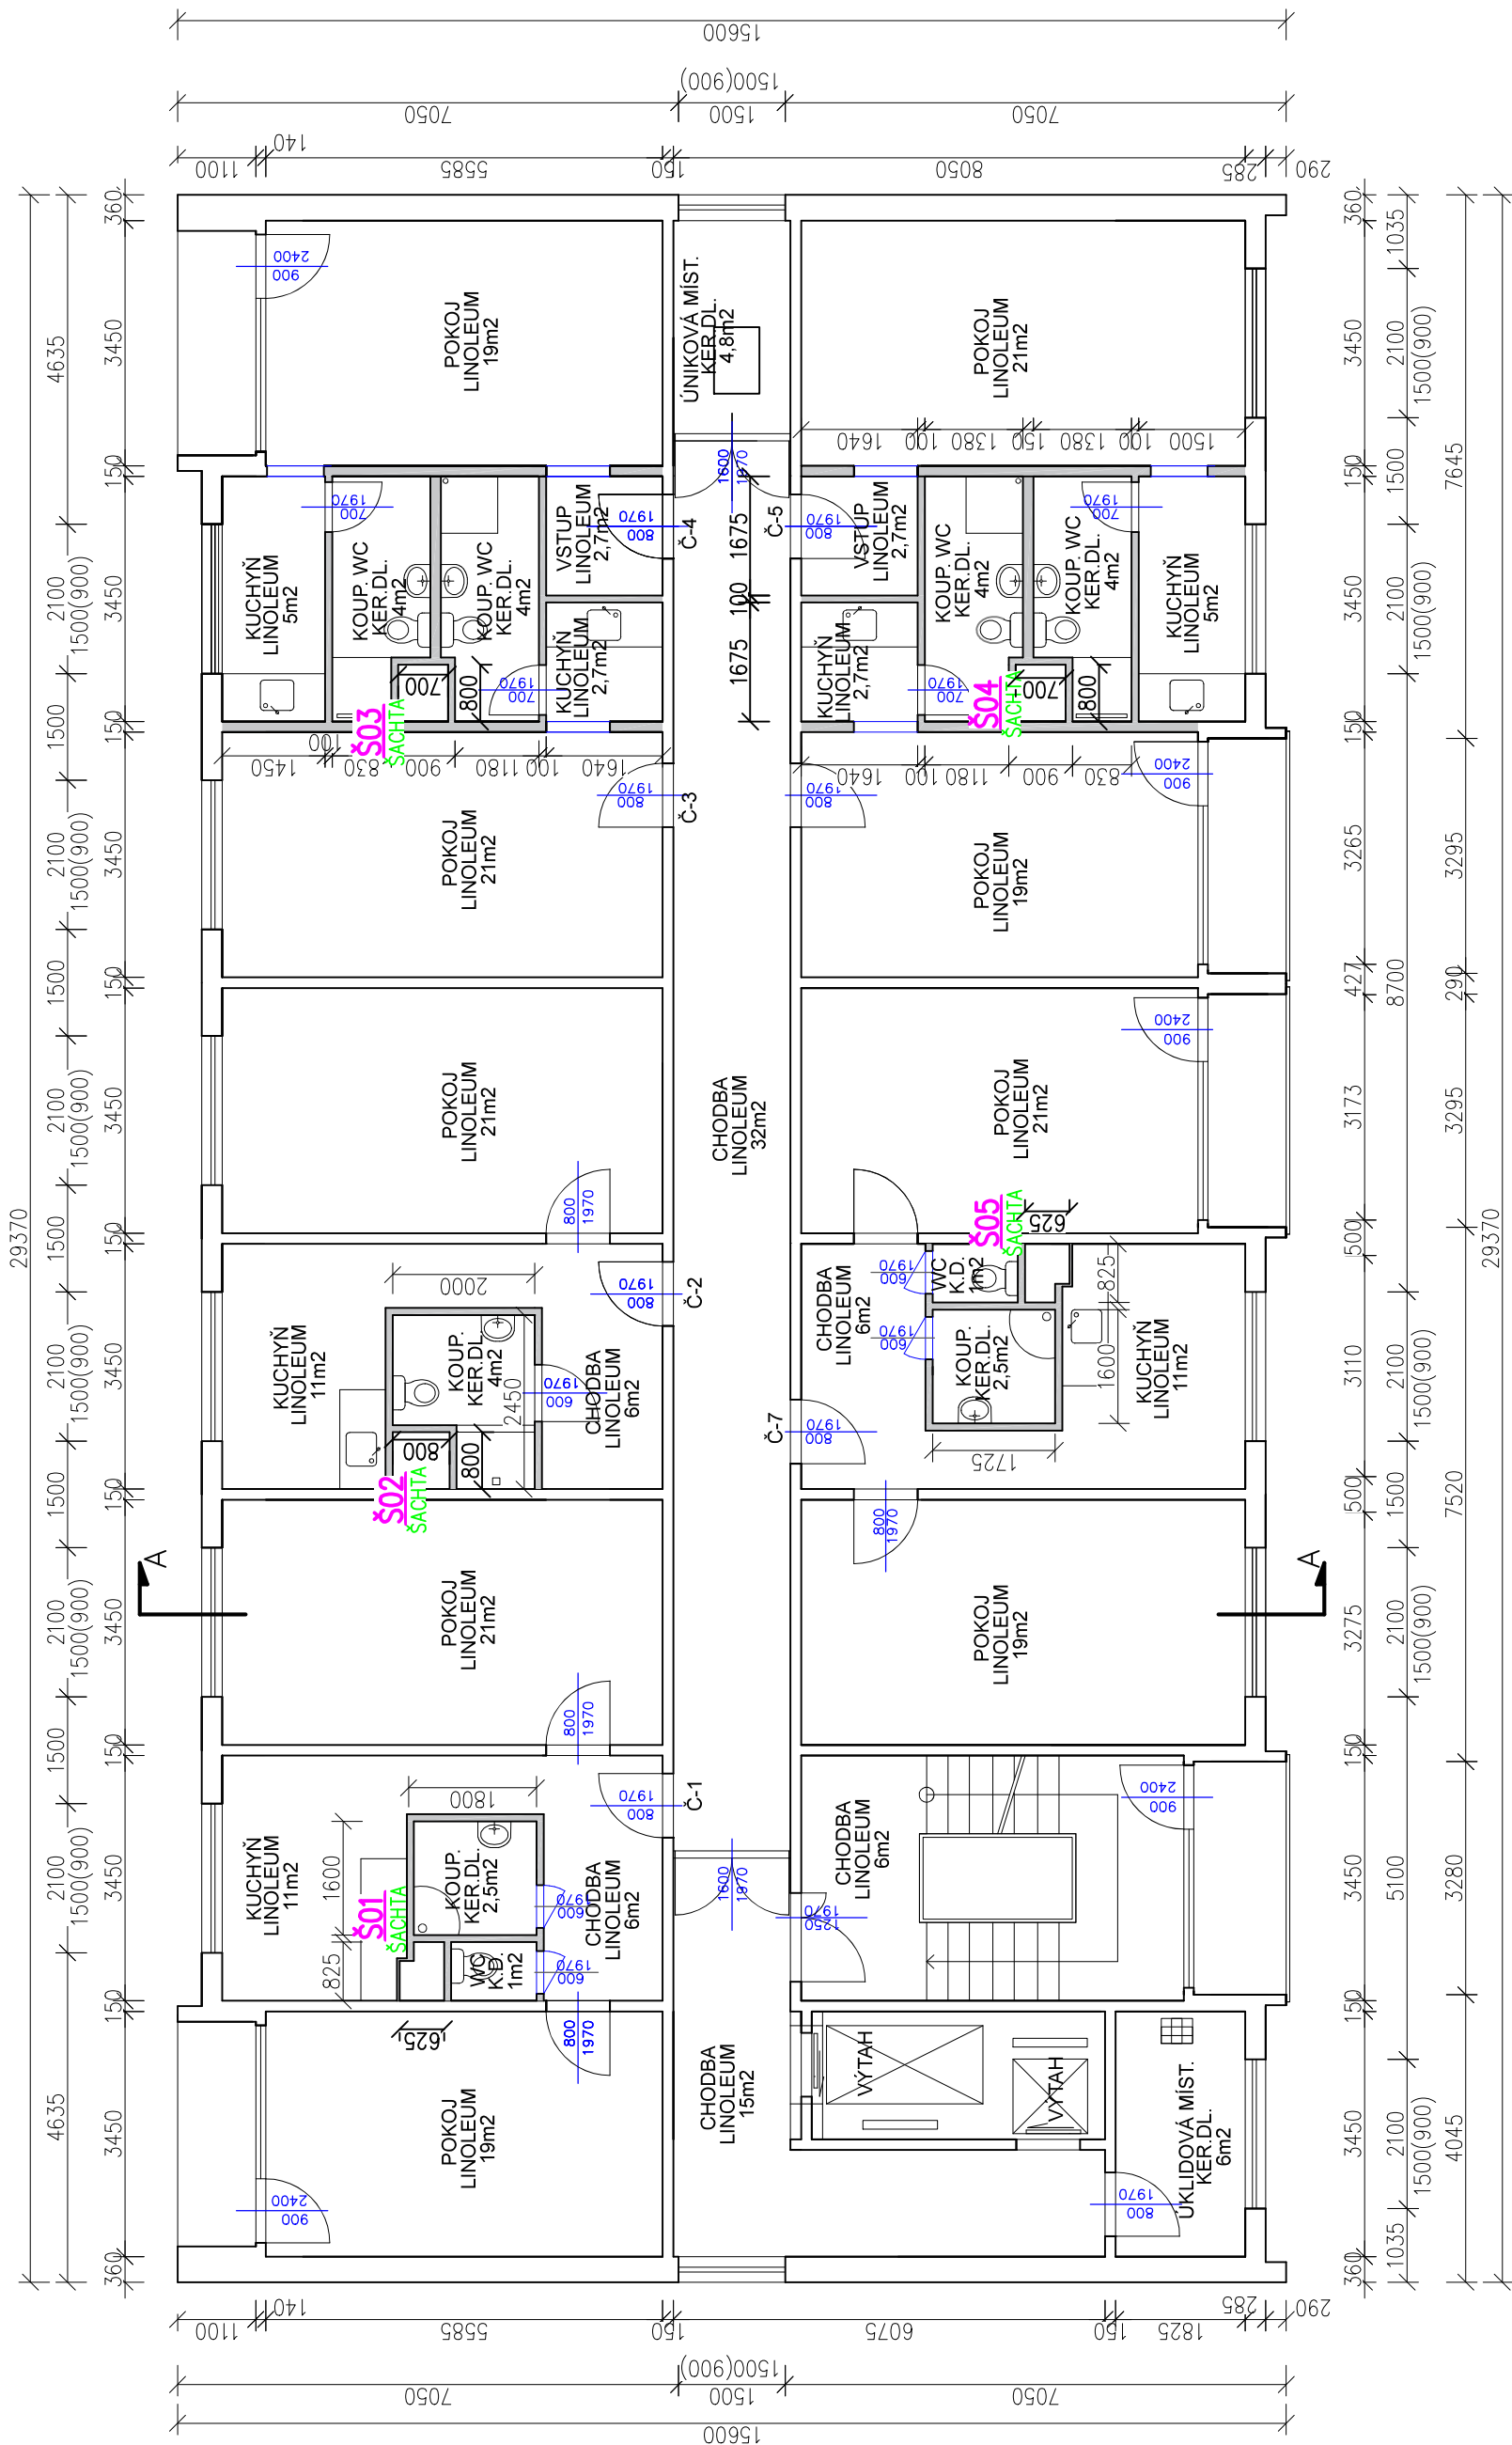

LEGENDA MATERIÁLŮ

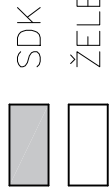

ŽELEZOBETONOVÉ STĚNOVÉ DÍLCE

Zodpovědný projektant:		Ing. Pavel Koníř	
Kreslí:	Ing. Pavel Koníř		
Schválí:	Ing. Pavel Koníř		
Místo:	Ústí nad Labem	Kraj:	Ústecký
Stavběnik:	STATUTÁRNÍ MĚSTO ÚSTÍ NAD LABEM VELKÁ HRADEBNÍ 2336/8, ÚSTÍ NAD LABEM		
Akce:	PROJEKTOVÁ DOKUMENTACE STÁVÁJÍCÍHO STAVU OBJEKTU DOMOV PRO SENIORY ORLICKÁ A AZYLOVÝ DŮM PRO MATKY S DĚTMI		
Název:	ORLICKÁ 2893/3 PŮDORYS 9.NP		