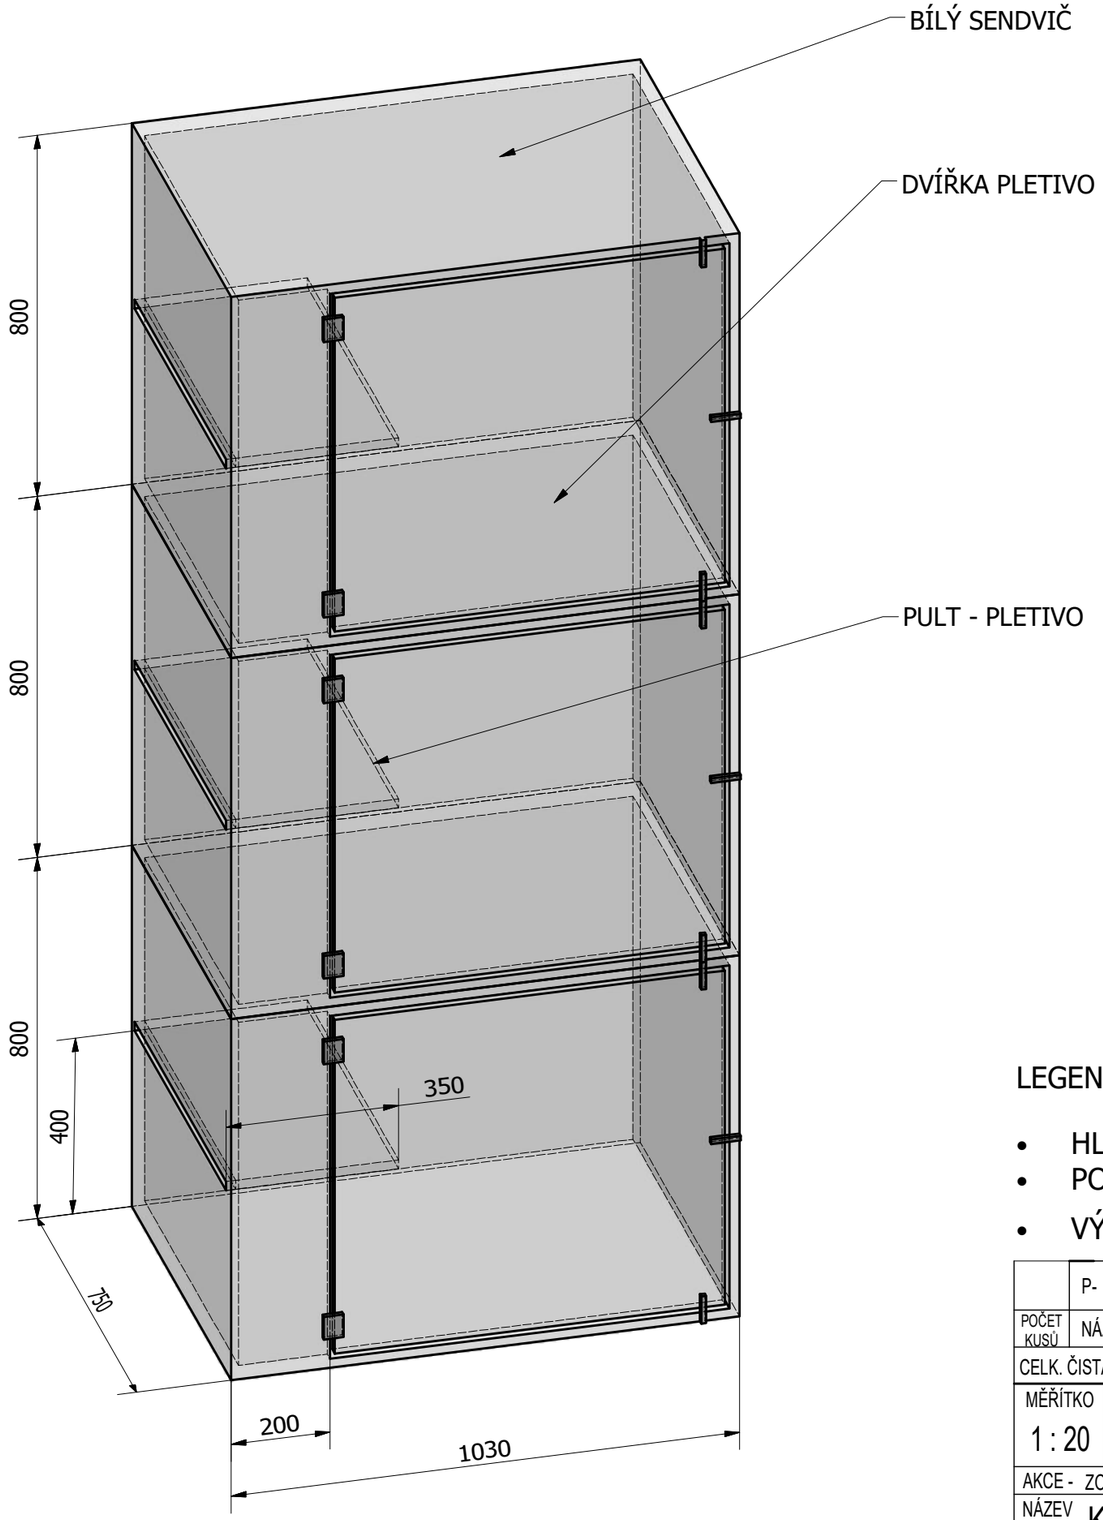

LEGENDA:

- HLAVNÍ KONSTRUKCE AL. PROFIL 20x20x1,5
- PODLAHA, STĚNY A STROP - BÍLÝ SENDVIČ
- VÝPLŇ DVÍŘEK A PULTU - PLETIVO - OKO 30x30 mm; Ø 3 mm

	P-				
POČET KUSŮ	NÁZEV - ROZMĚR		MATERIÁL	Č. VÝKRESU / NORMA	POZICE
CELK. ČISTÁ HMOTNOST 0,000 kg		NETOL. ROZMĚRY ISO 2768			
MĚŘÍTKO 1 : 20	KRESLIL *Jiří Horák*				
	SCHVÁLIL				
	ZMĚNIL	VYTVOŘENO DNE 10.02.2023			
AKCE - ZOO Ústí nad Labem		ZMĚNA DNE			
NÁZEV KLECE PRO KOČKY					

Ing. Jiří Horák. Veškerá práva vyhrazena. Výkres i jeho jakákoli část jsou chráněny autorským zákonem. Kopírování a šíření obsahu v jakékoli podobě, bez písemného souhlasu autora je nezákonné.

2023-0039